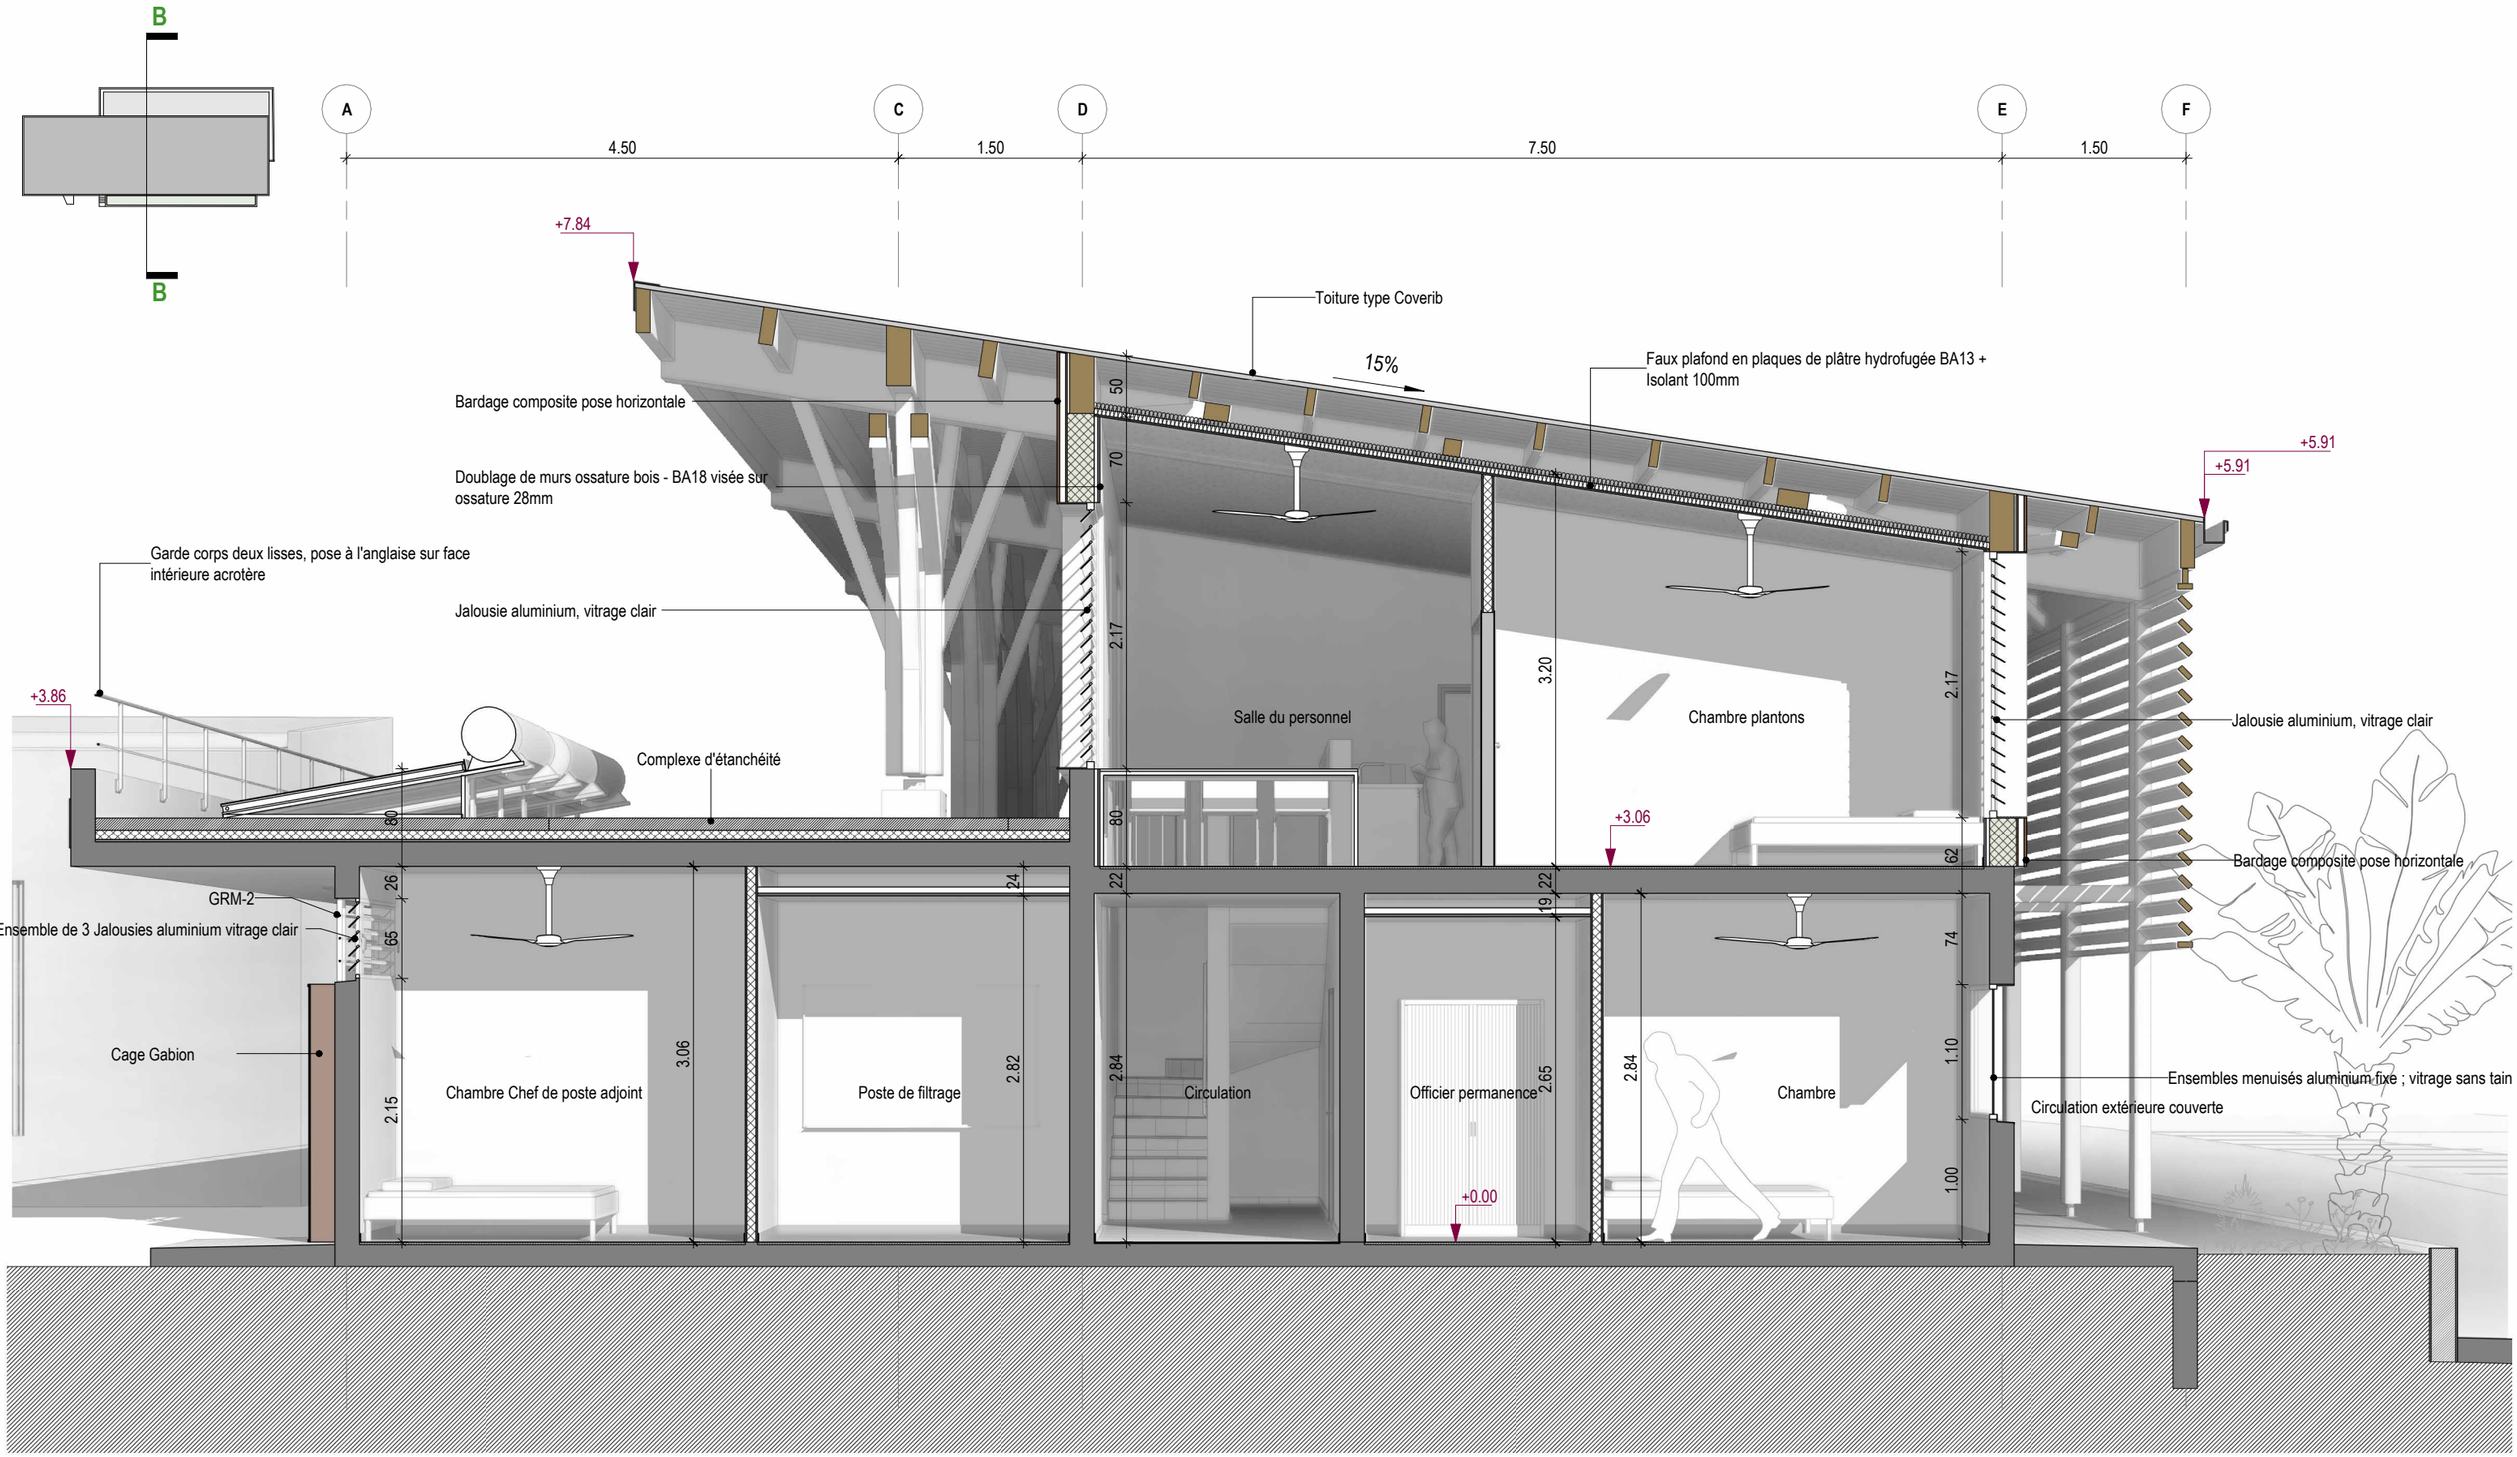

MAITRISE D'OUVRAGE

RSMAR

Quartier Suacot
97448 SAINT-PIERRE Cedex
e-mail : jeanjacques.glica@rsmar.re

MINISTÈRE DE L'INTÉRIEUR ET DES OUTRE-MER
Liberté
Égalité
Fraternité

tand m REUNION
13 ruelle Lallemand - 97410 Saint-Pierre
T: 06 93 47 17 34 - T: 06 92 63 04 73
e-mail : agence@tand-m-architectes.com

Quartier Suacot

Quartier Suacot - Terre Sainte

Coupe BB

Affaire : **R150-02** **MARS 2026** Ech. 1 : 50

EMETTEUR	PROJET	PHASE	TYPE	LOT	IDEN.	N° SERIE	INDICE
TMR	QSU	DCE	PLG	ARC	BB	020302	1