
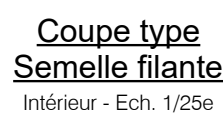
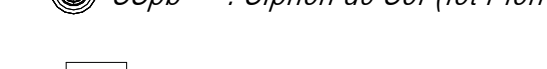
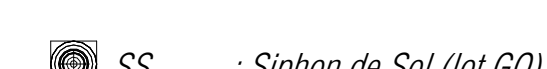
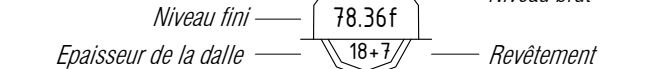
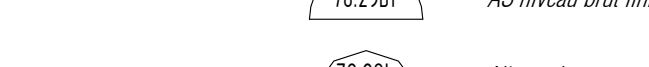
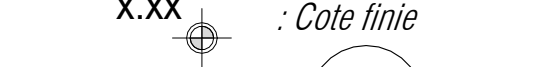
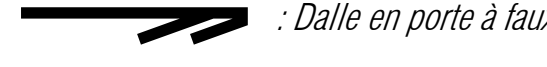
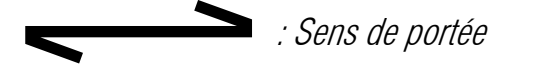
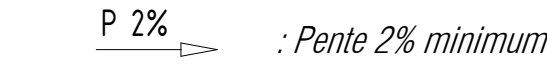
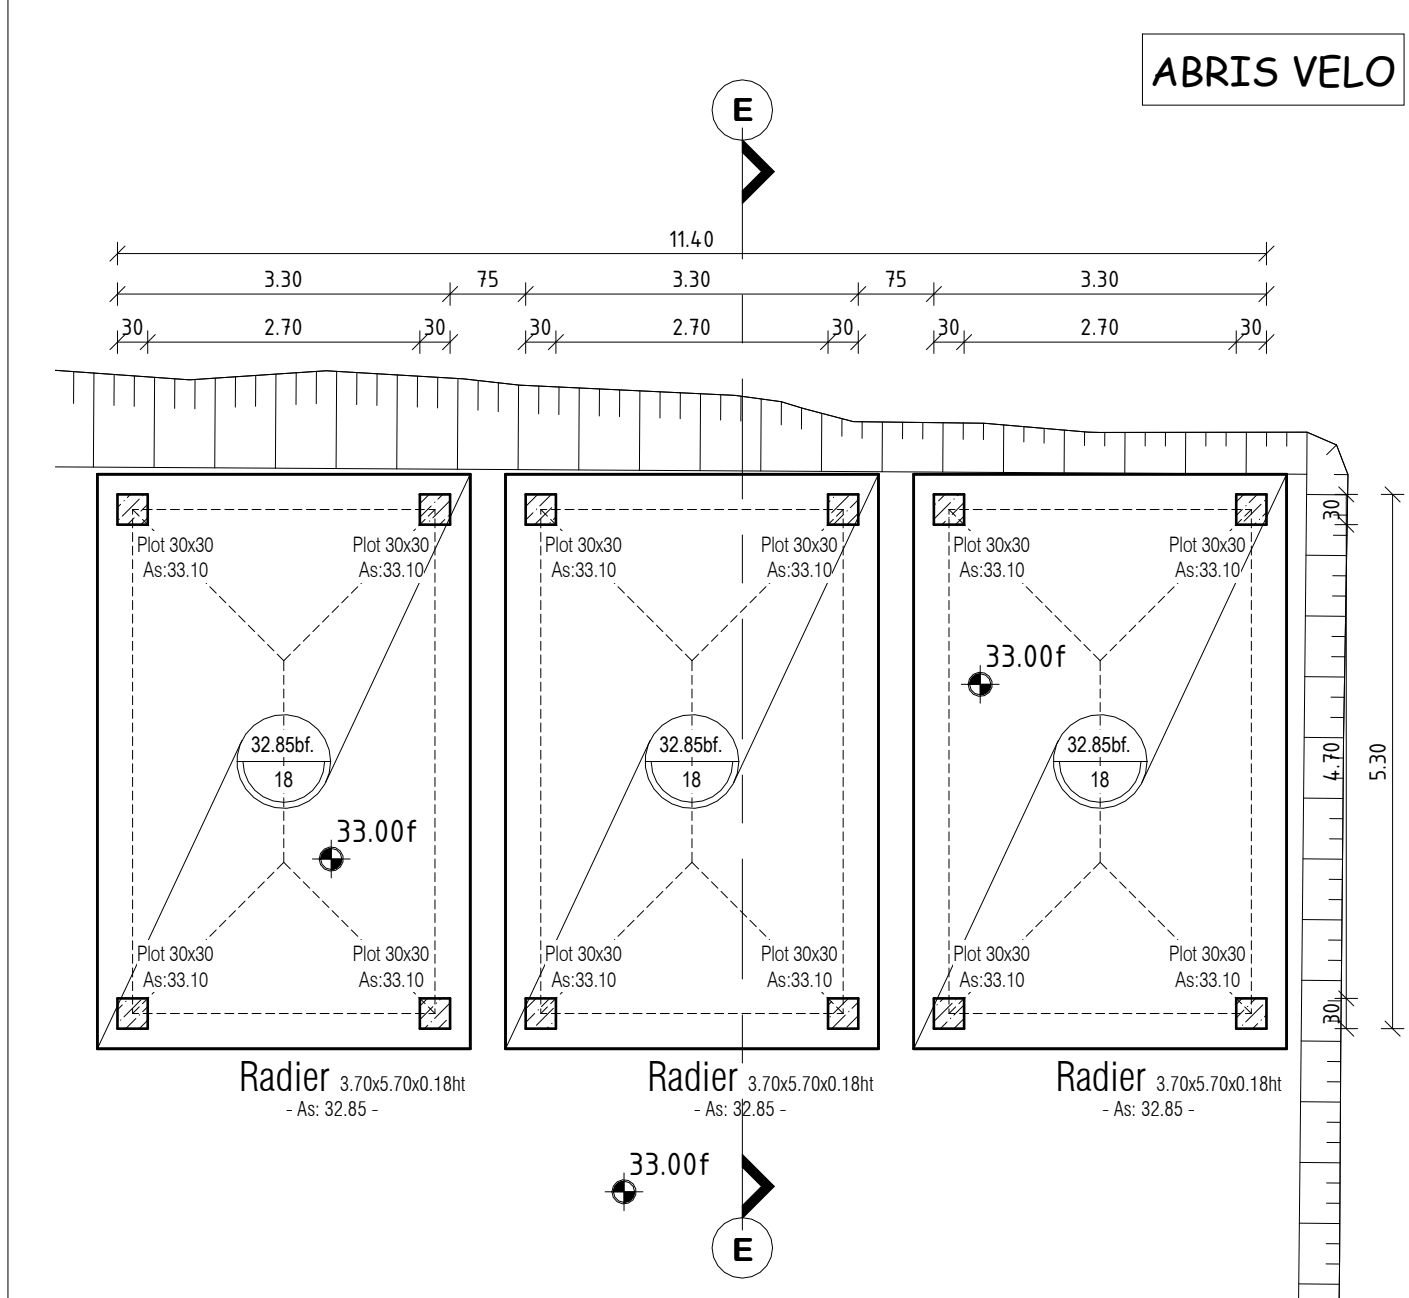
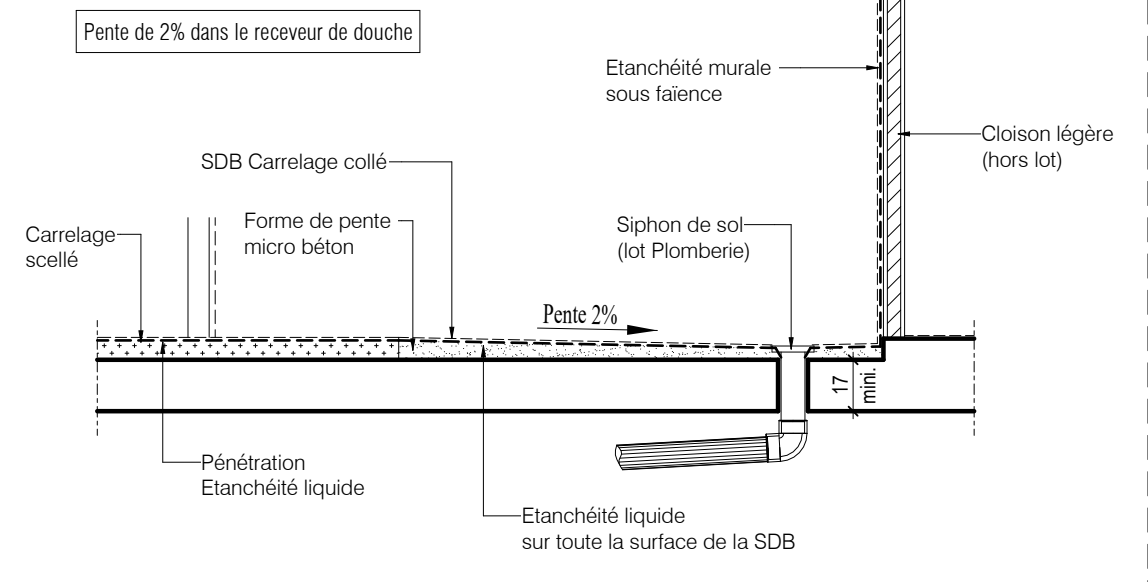


NOTA : Les hauteurs de Gros béton sont données à titre indicatif.
Elles dépendent de la position réelle du bon sol.

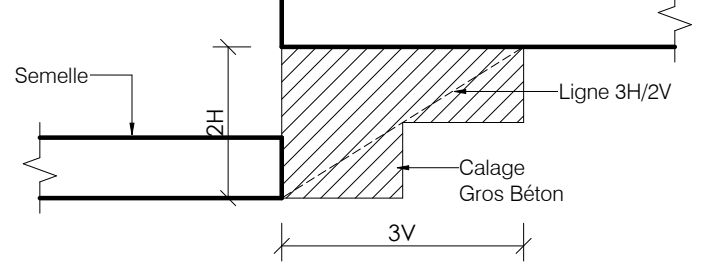

- Ai : Arase inférieure
- As : Arase supérieure
- BN : Bande noyée
- GB : Gros béton
- ht : Hauteur totale
- Po : Poutre
- Q : Poteau
- QB : Poteau Bois
- Rel : Relevé
- Si : Semelle isolée
- SF : Semelle filante
- SFe : Semelle filante excentrée

 Gros Béton sous semelles

QUARTIER SUACOT

Quartier Suacot - Terre Sainte

Maîtrise d'ouvrage :

 **MINISTÈRE
DE L'INTÉRIEUR
ET DES OUTRES-MER**

 **REPUBLIQUE
FRANÇAISE**

 **REPUBLIQUE
FRANÇAISE**

Quartier Suacot
97 446 SAINT-PIERRE cedex
e-mail : jeanjacques.glica@rsmar.re

Mairie d'Ouvre :	TandM Réunion
Architecture mandataire :	13 rue de l'aland - 97410 Saint Pierre T : 02 32 47 17 34 e-mail : louis@tand-m-architectes.com web : www.tand-m-architectes.com
BET Structure :	EMCI e-mail : emci.mickaelmadoure@emci.re
BET VRD :	Dauphinc e-mail : bet-dauphinfr@orange.fr
BET Fluides :	AIR e-mail : a.toullec@darwin-concept.fr
BET QE :	Résiliens e-mail : simon.chauvat@resiliens.re
Paysage :	AWE e-mail : awe.paysage@gmail.com
Economiste :	CIEA e-mail : awe.paysage@gmail.com

DCE
ST10
FOUNDATIONS



Affaire : R150-02			MARS 2026			Ech. 1/75e	
EMETTEUR	PROJET	PHASE	TYPE	LOT	IDEN.	N° SERIE	INDICE
EMC	QSU	DCE	PLN	STR	FOND	ST10	01