
 
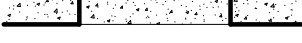
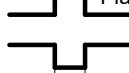
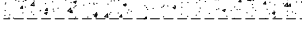
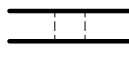
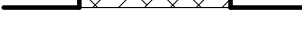
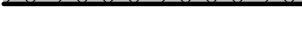
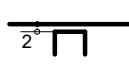
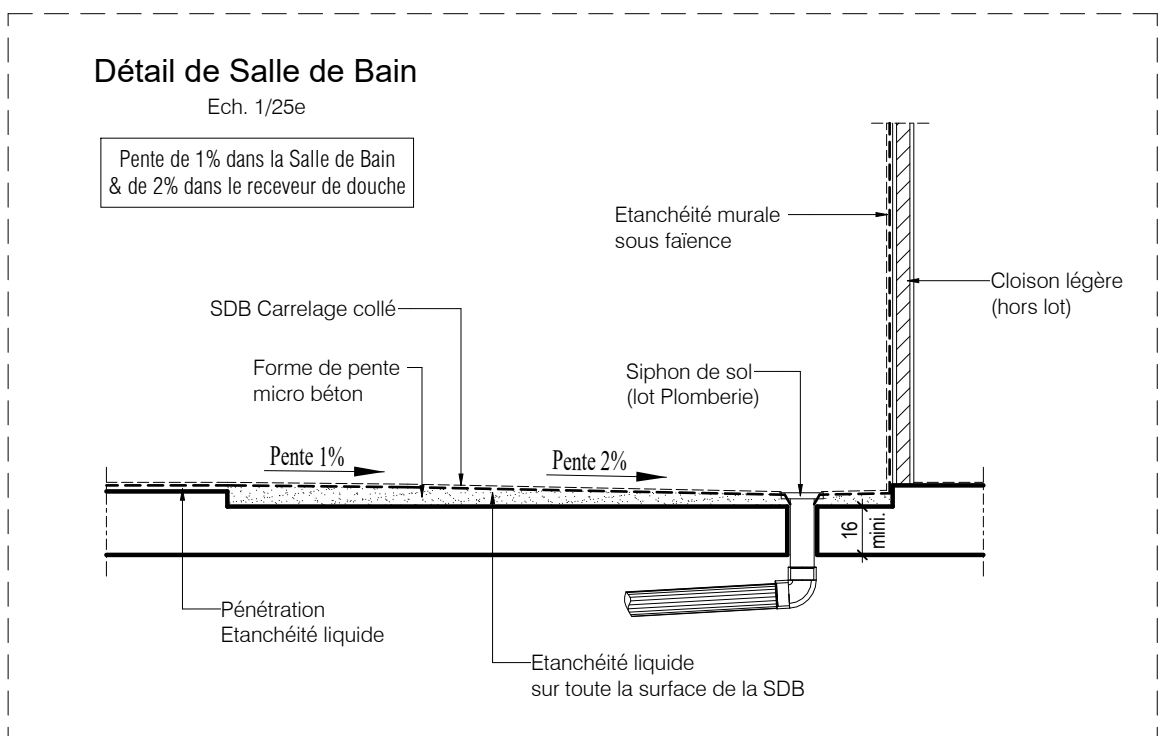


PLANS		COUTES VER.
	Voile sans continuité au niveau sup.	Plancher ht 
	Voile avec continuité au niveau sup.	Plancher ht 
	Voile + garde-corps ou acrotère	Plancher ht 
	Linteaux ou poutres sans continuité au niveau sup.	Plancher ht 
	Linteaux ou poutres + voile ou allège	Plancher ht 
	Démarrage d'un voile au niveau sup.	Plancher ht 
	Bandes noyées	Plancher ht 
	Seuil	Plancher ht 
	Voile agglos	Plancher ht 
	Forme de pente dalle/dalle	
		P30% 30 Plancher ht 
	Ventilation Haute Ventilation Basse	VH VB 

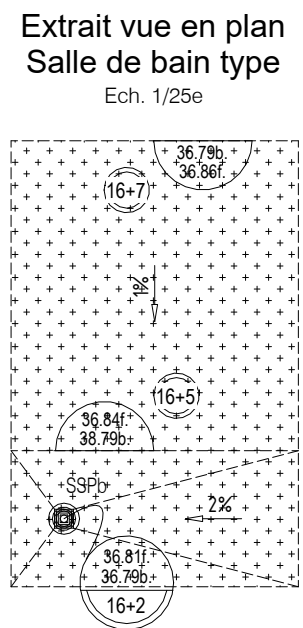

LEGENDE REVETEMENT:

	Carrelage scellé (7cm)
	Sol en Lés (1cm) / Sol brut
	Terrasse végétalisée SOPRANATURE

LEGENDE

- Ai : Arase inférieure
- As : Arase supérieure
- BN : Bande noyée
- GB : Gros béton
- ht : Hauteur totale
- Po : Poutre
- Q : Poteau
- QB : Poteau Bois
- Rel : Relevé

$P \frac{2\%}{\rightarrow}$: Pente 2% minimum

 : Sens de portée

 : Dalle en porte à faux

X.XX  : Cote finie

 78 29bf — AS niveau brut fin

Niveau fini —  78 29b
78 36f — Niveau brut


Epaisseur de la dalle —  18-7 — Revêtement

 SS : Siphon de Sol (lot GO)

 SS_P : Siphon de Sol (lot Plomberie)

 : Regard à grille (lot GO)

HYPOTHESES DE CALCULS			
CARACTERISTIQUES MATÉRIAUX	Matériaux	INCENDIE	Coupe feu / Stab. au feu
	- Structures extérieures : Béton XS1 - C30/37 (sauf indication contraire sur vue en plan) - Structures intérieures : Béton XC3/XC4 - C25/30 (sauf indication contraire sur vue en plan)	SF/CF :	
		Voir CCTP	-
		SISMIQUE	.
CARACTERISTIQUES MATÉRIAUX	Bois de Charpente	SOLLICITATIONS	Vent
	Bois Lamellé-collé : GL24H		vb,0 = 34m/s Rugosité : terrain de catégorie 0 C0(z) = 1,00 Cr(z) = 1.20
	Bois massif : C24		Charges d'exploitations
			Voir CCTP

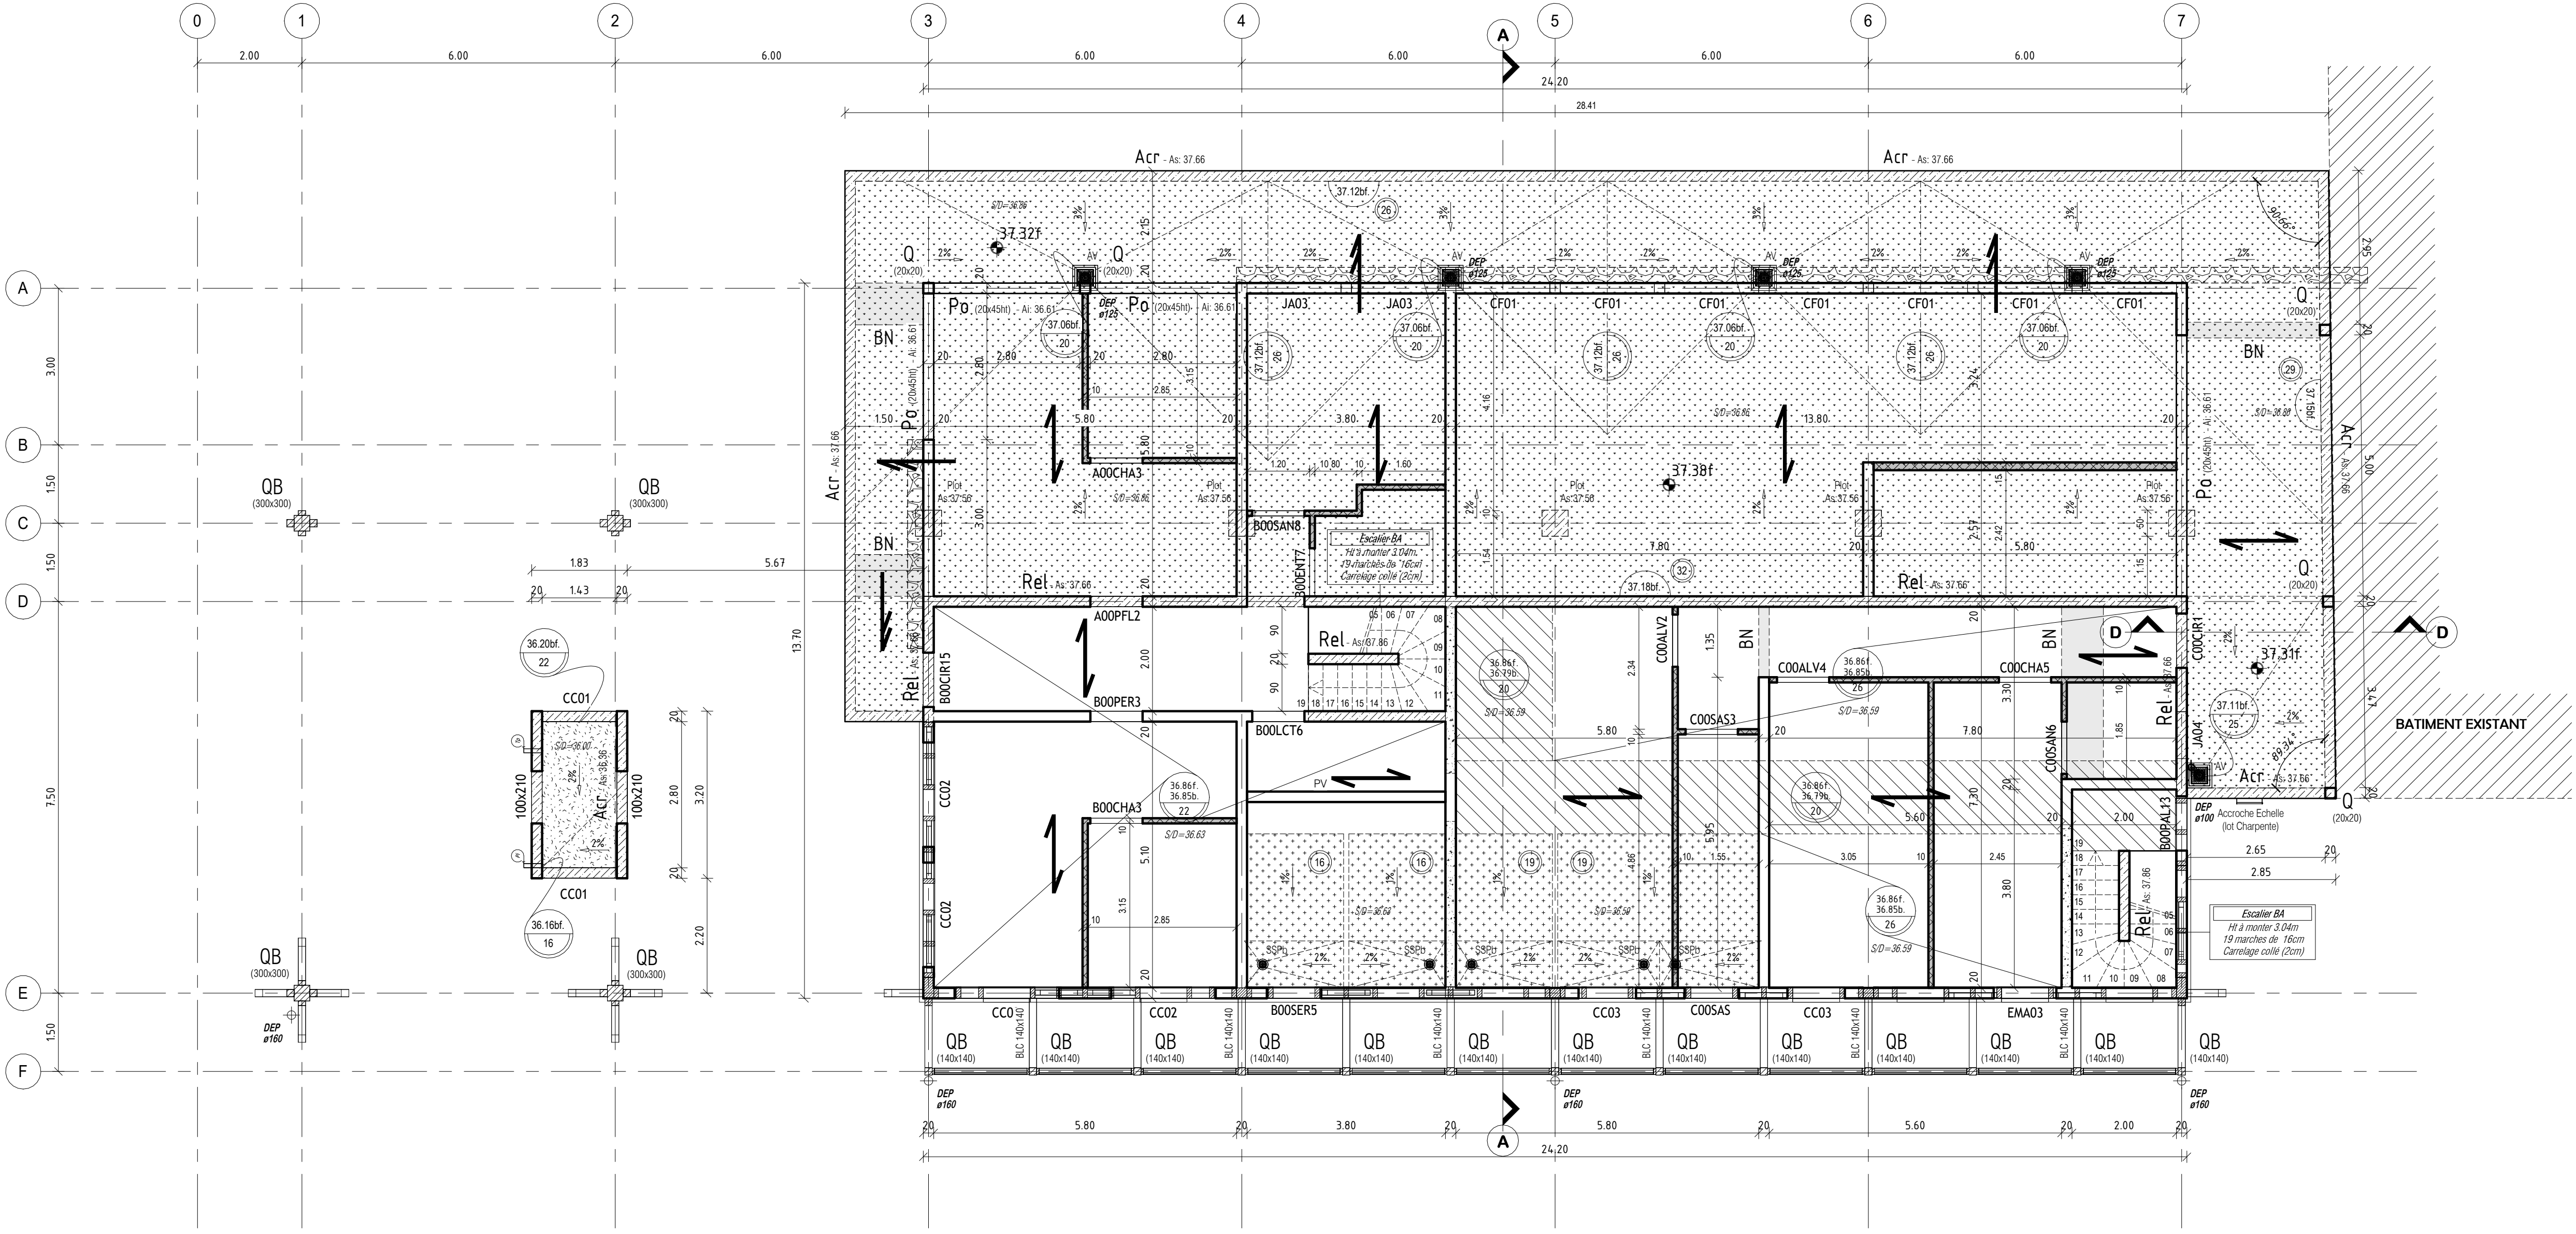

QUARTIER SUACOT Quartier Suacot - Terre Sainte	
Maitrise d'ouvrage :  MINISTÈRE DE L'INTÉRIEUR ET DU MÉTIER DE LA PÊCHE  PORT DE SUACOT Quartier Suacot 97 446 SAINT-PIERRE cedex e-mail : jeanjacques.glica@smar.re	
Maitrise d'Oeuvre :	
Architecte mandataire : 	Tand M Réunion 13 rue de Lallemand - 97410 Saint Pierre 02 93 97 17 34 e-mail : louis@tand-m-architectes.com web : www.tand-m-architectes.com
BET Structure :	EMCI e-mail : emci.mickaelmadoure@emci.re
BET VRD :	Dauphinra e-mail : bet-dauphinra@orange.fr
BET Fluides :	AIR e-mail : a.toullec@darwin-concept.fr
BET QE :	Résiliens e-mail : simon.chauvat@resiliens.re
Paysage :	AWE e-mail : awe.paysage@gmail.com
Economiste :	CIEA e-mail : awe.paysage@gmail.com

DCE

ST20

Plancher Haut RDC



Affaire : R150-02				MARS 2026				Ech. 1/75e	
ENTREPRISE	PROJET	PHASE	TYPE	LOT	IDEN	N° SERIE	INDICE		
EMC	QSU	DCE	PLN	STR	RDC	ST20	01		