


LEGENDES	
PLANS	COUPES VER.
	Voile sans continuité au niveau sup.
	Voile avec continuité au niveau sup.
	Voile + garde-corps ou acrotère.
	Linteaux ou poutres sans continuité au niveau sup.
	Linteaux ou poutres + voile ou allège.
	Démarrage d'un voile au niveau sup.
	Bandes noyées.
	Seuil.
	Voile aggrès.
	Forme de pente dallage/dalle.
	Ventilation Haute Ventilation Basse.

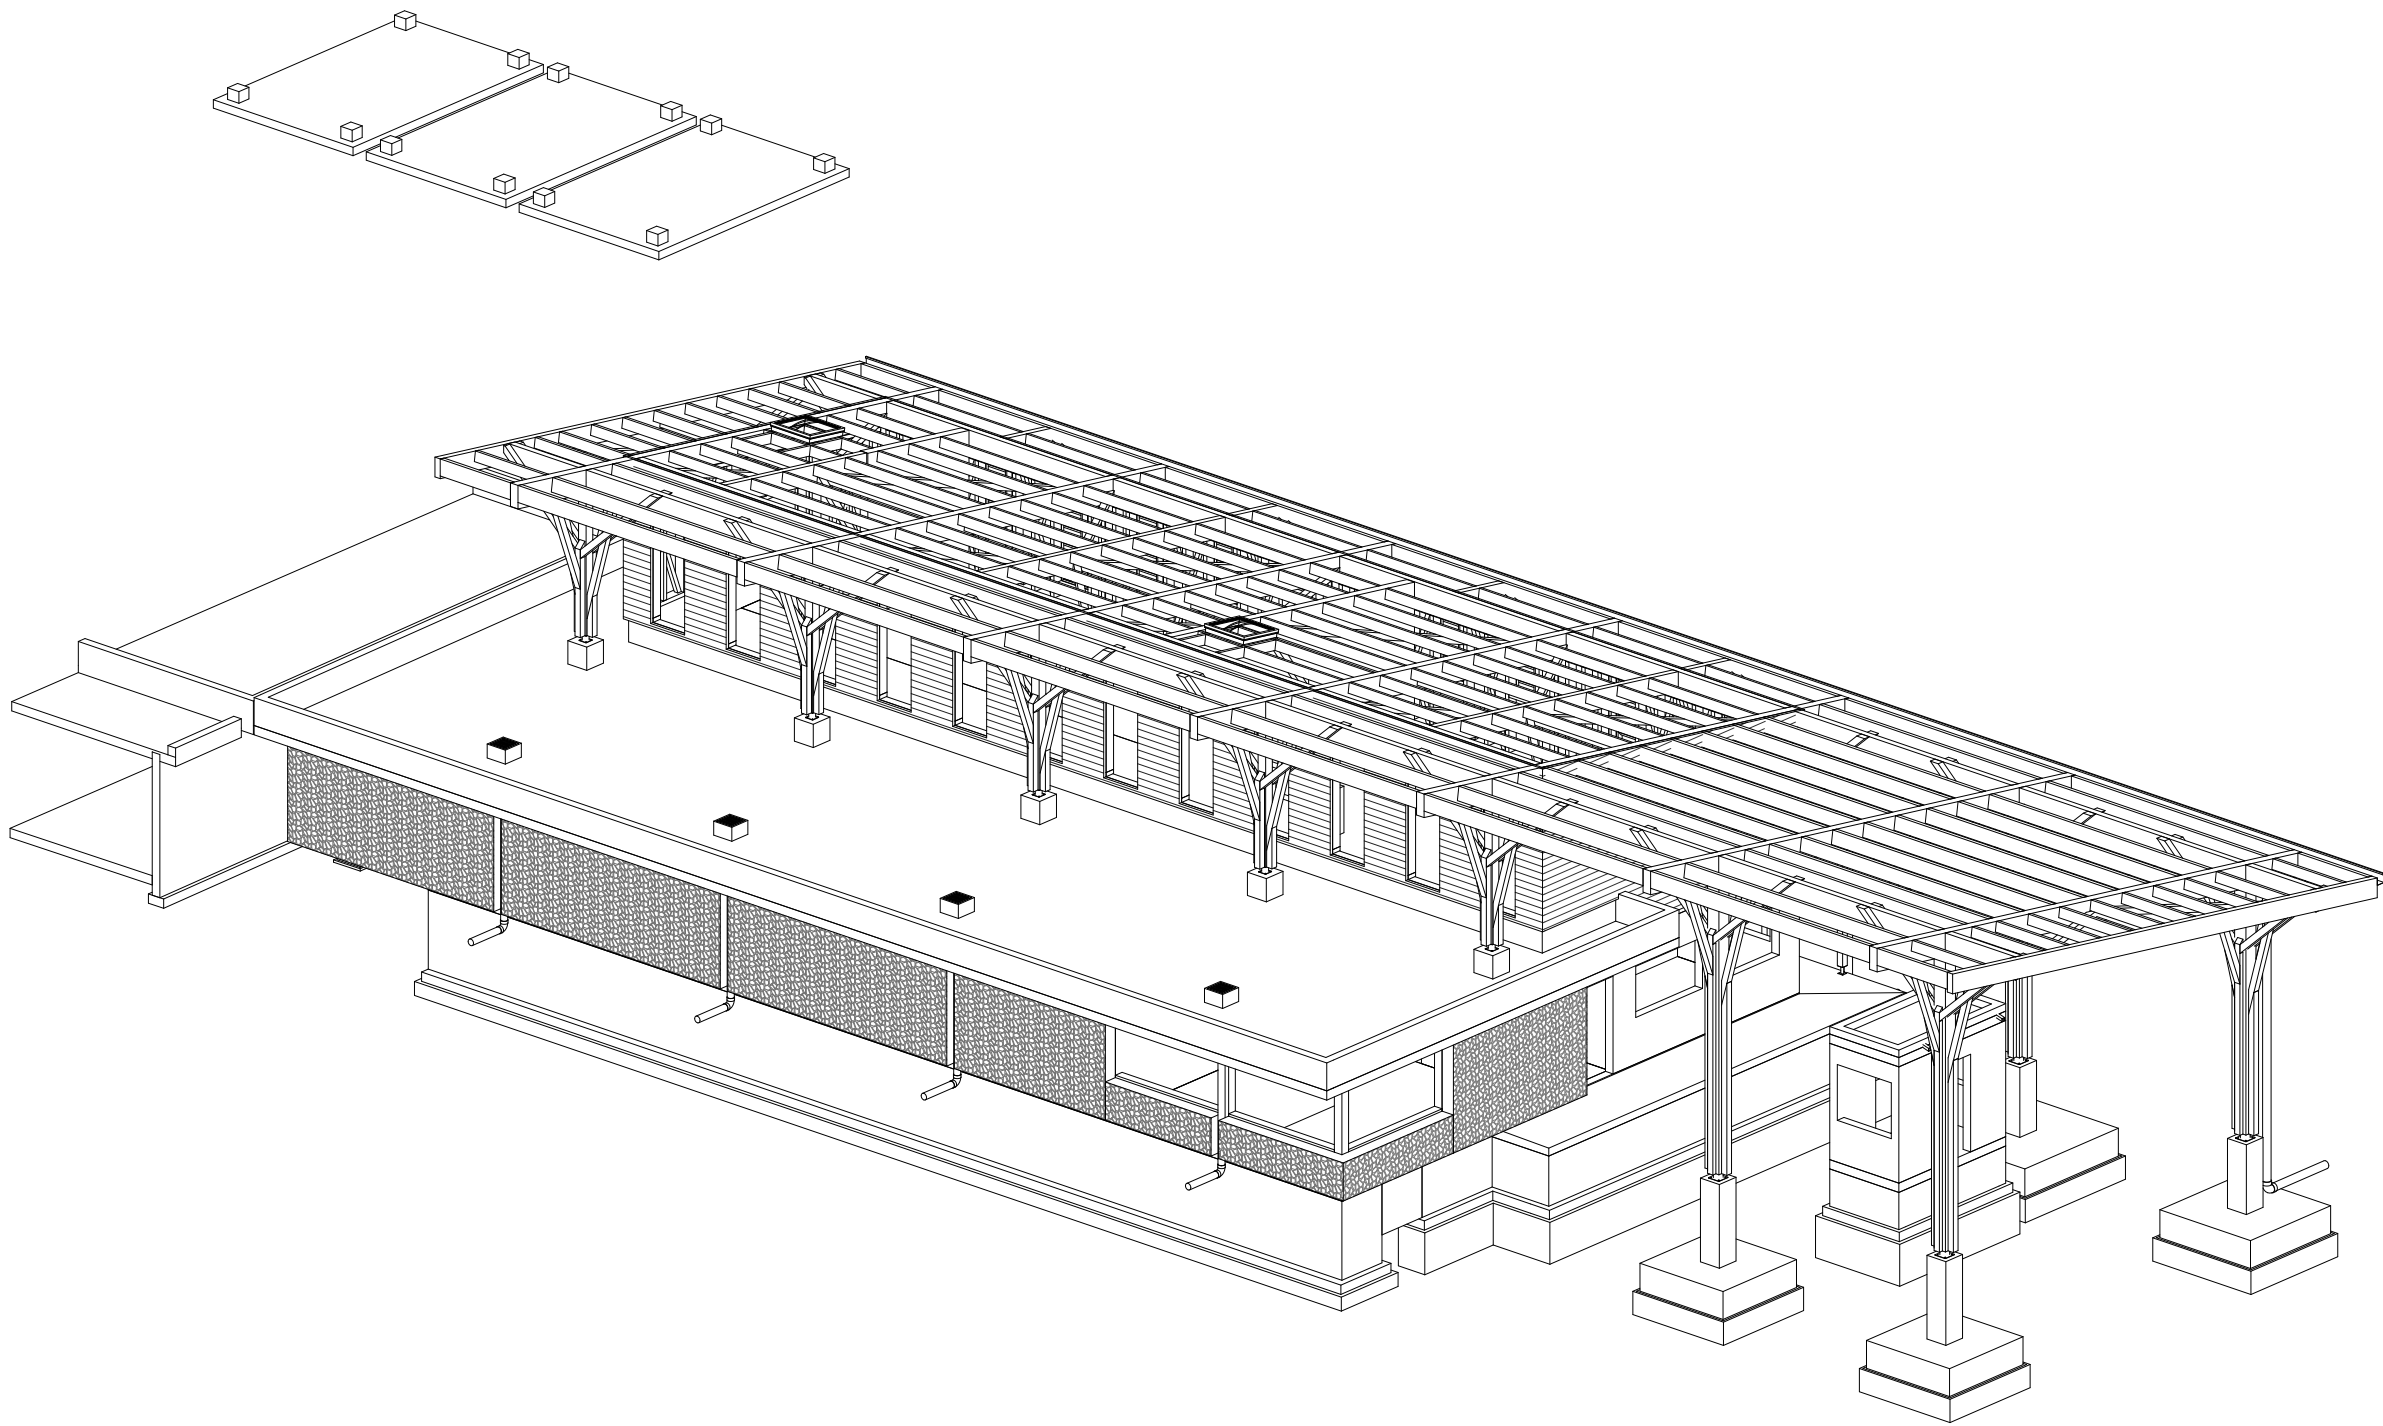


LEGENDE

- Ai : Arase inférieure
 - As : Arase supérieure
 - BN : Bande noyée
 - GB : Gros béton
 - ht : Hauteur totale
 - Po : Poutre
 - Q : Poteau
 - QB : Poteau Bois
 - Rel : Relevé
- P 2% : Pente 2% minimum
- : Sens de portée
- : Dalle en porte à faux
- X.XX : Cote finie
- : AS niveau brut fini
- : Niveau fini
- : Revêtement
- : Siphon de Sol (lot G0)
- : Siphon de Sol (lot Plomberie)
- : Regard à grille (lot G0)

HYPOTHESES DE CALCULS

CARACTERISTIQUES MATERIAUX	Matériaux	INCENDIE	Coupe feu / Stab. au feu	
	- Structures extérieures : Béton XS1 - C30/37 (sauf indication contraire sur vue en plan)		SF/CF :	
	- Structures intérieures : Béton XC3/XC4 - C25/30 (sauf indication contraire sur vue en plan)	SISMIQUE	Voir CCTP	-
	.			
	Bois de Charpente	SOLLICITATIONS	Vent	
	Bois Lamellé-collé : GL24H		vb,0 = 34m/s Rugosité : terrain de catégorie 0 C0(z) = 1.00 Cr(z) = 1.20	
Bois massif : C24	Charges d'exploitations			
	Voir CCTP			

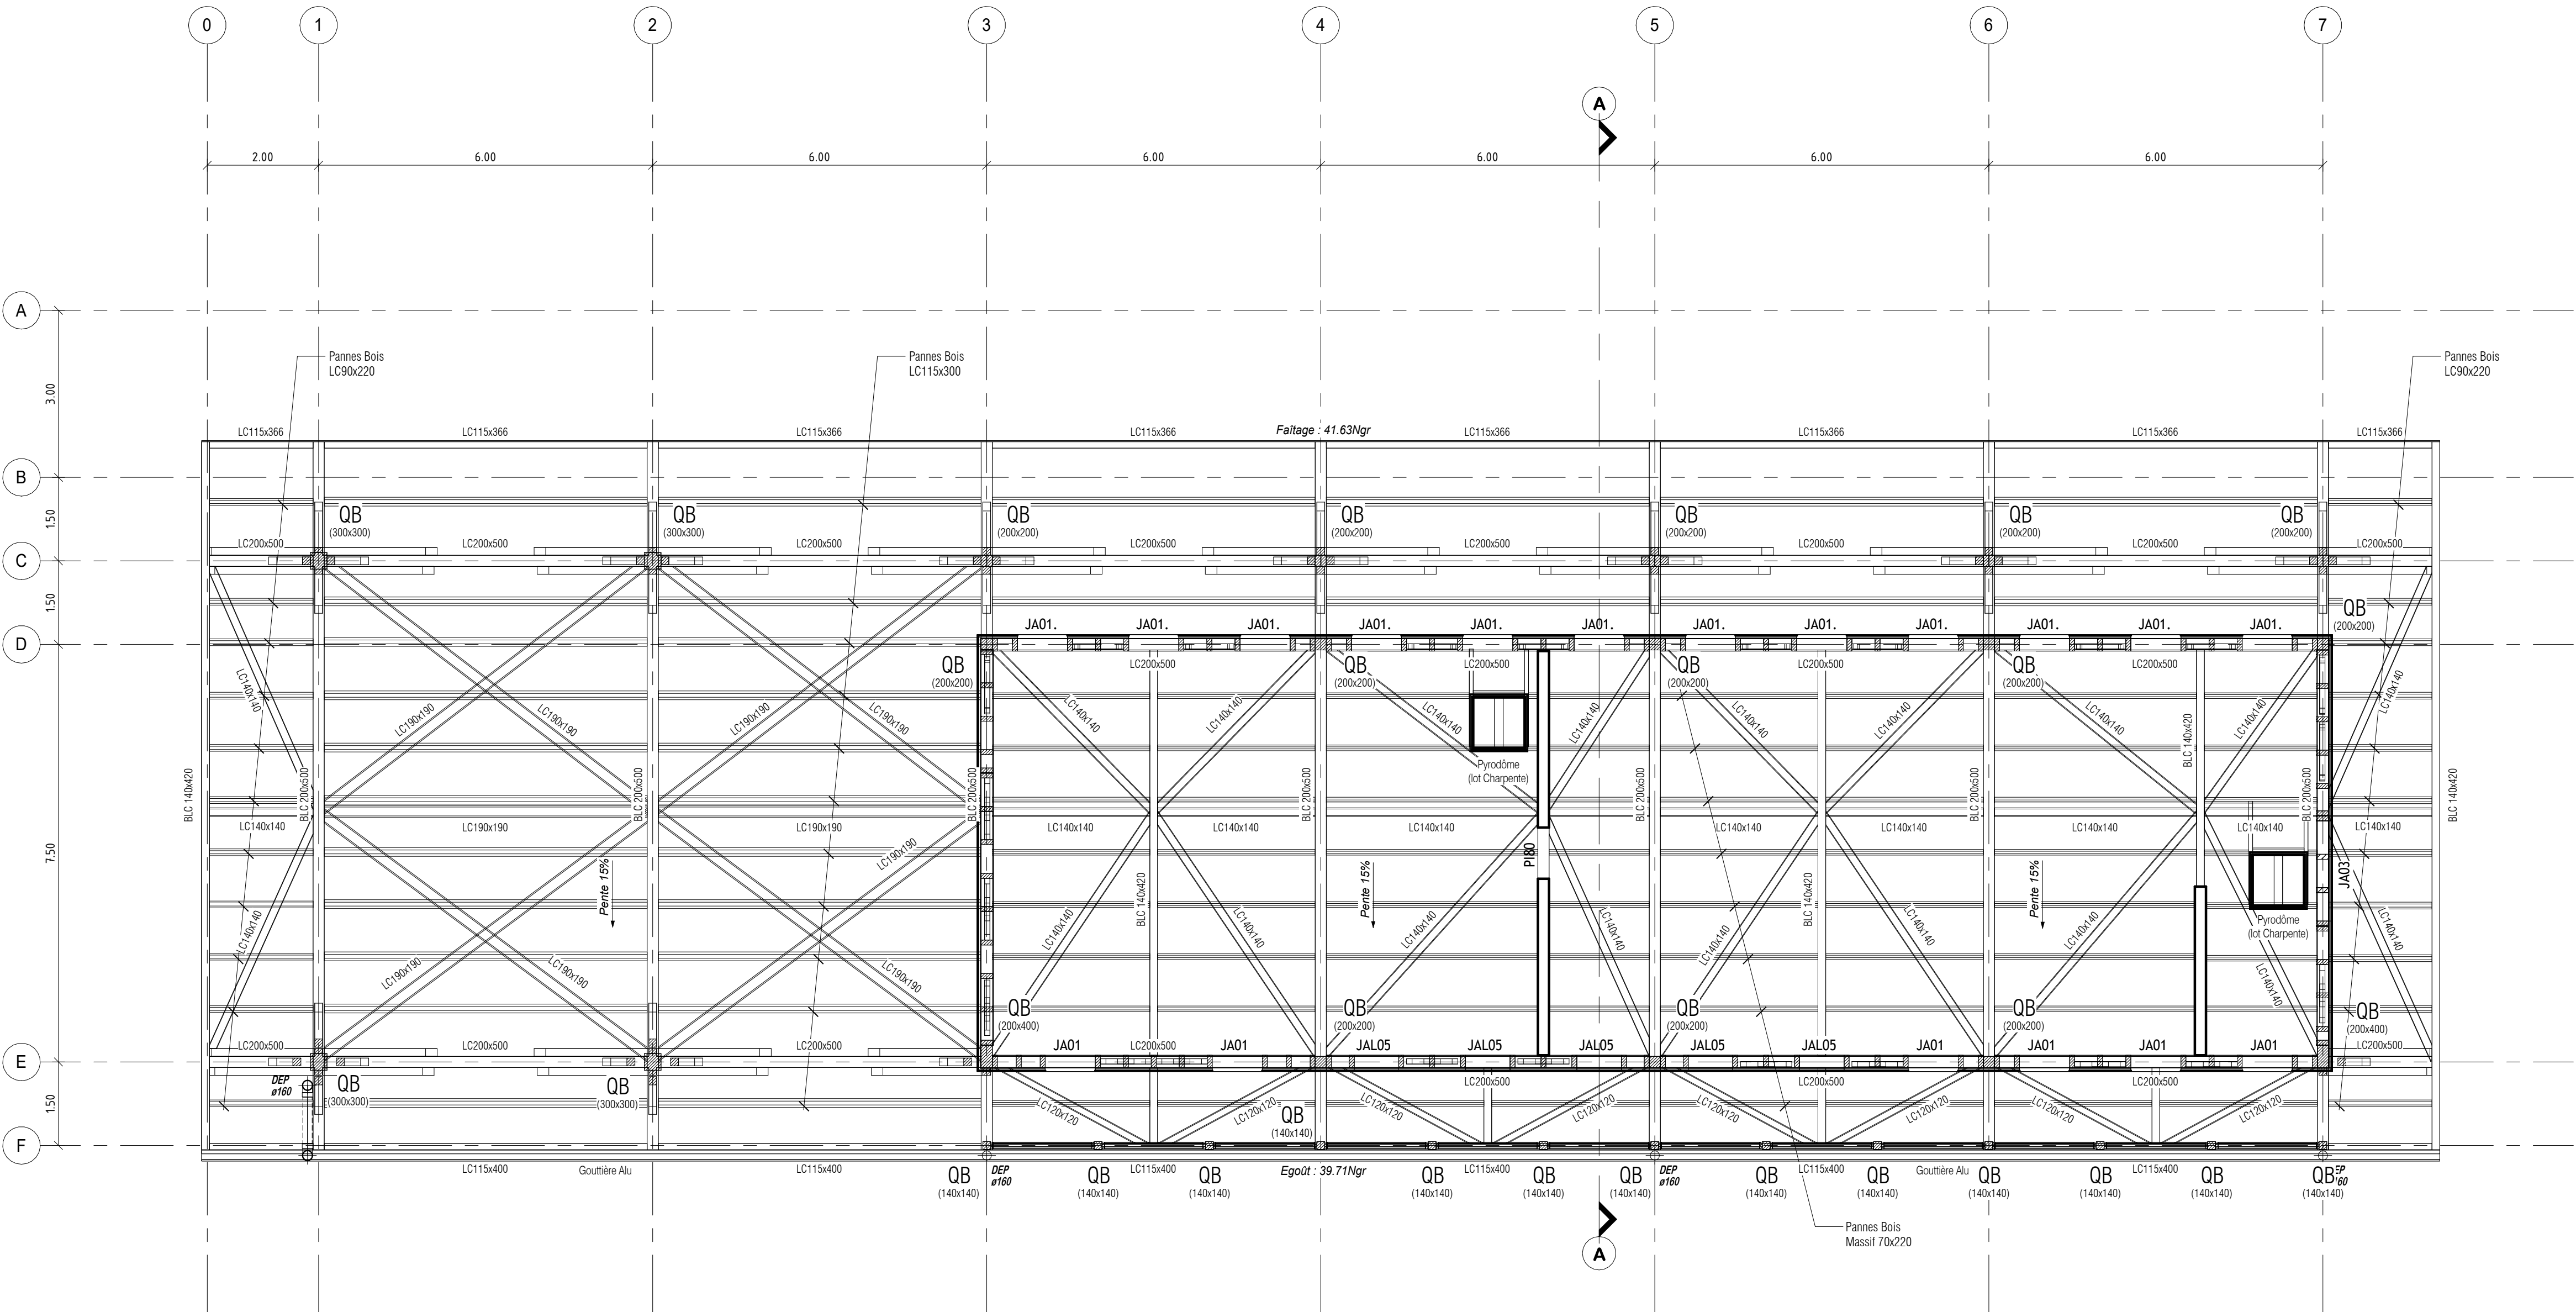

QUARTIER SUACOT

Quartier Suacot - Terre Sainte

Maîtrise d'ouvrage :	
	Quartier Suacot 97 448 SAINT-PIERRE cedex e-mail : jeanjacques.glica@semar.re
Maîtrise d'Oeuvre :	
Architecte mandataire :	Tand'M Réunion 13 rue de la Laiterie - 97410 Saint Pierre t : 02 93 47 17 34 e-mail : louis@tand-m-architectes.com web : www.tand-m-architectes.com
BET Structure :	EMCI e-mail : emci.mickaelmadoure@emci.re
BET VRD :	Dauphinfr e-mail : bet-dauphinfr@orange.fr
BET Fluides :	AIR e-mail : a.toullec@darwin-concept.fr
BET QE :	Résiliens e-mail : simon.chauvat@resiliens.re
Paysage :	AWE e-mail : awe.paysage@gmail.com
Economiste :	CIEA e-mail : awe.paysage@gmail.com

DCE

ST30 CHARPENTE



Affaire : R150-02 MARS 2026 Ech. 1/75e

EMETTEUR	PROJET	PHASE	TYPE	LOT	REN	N° SERIE	INDICE
EMC	GSU	DCE	PLN	STR	CHARP	ST30	01