



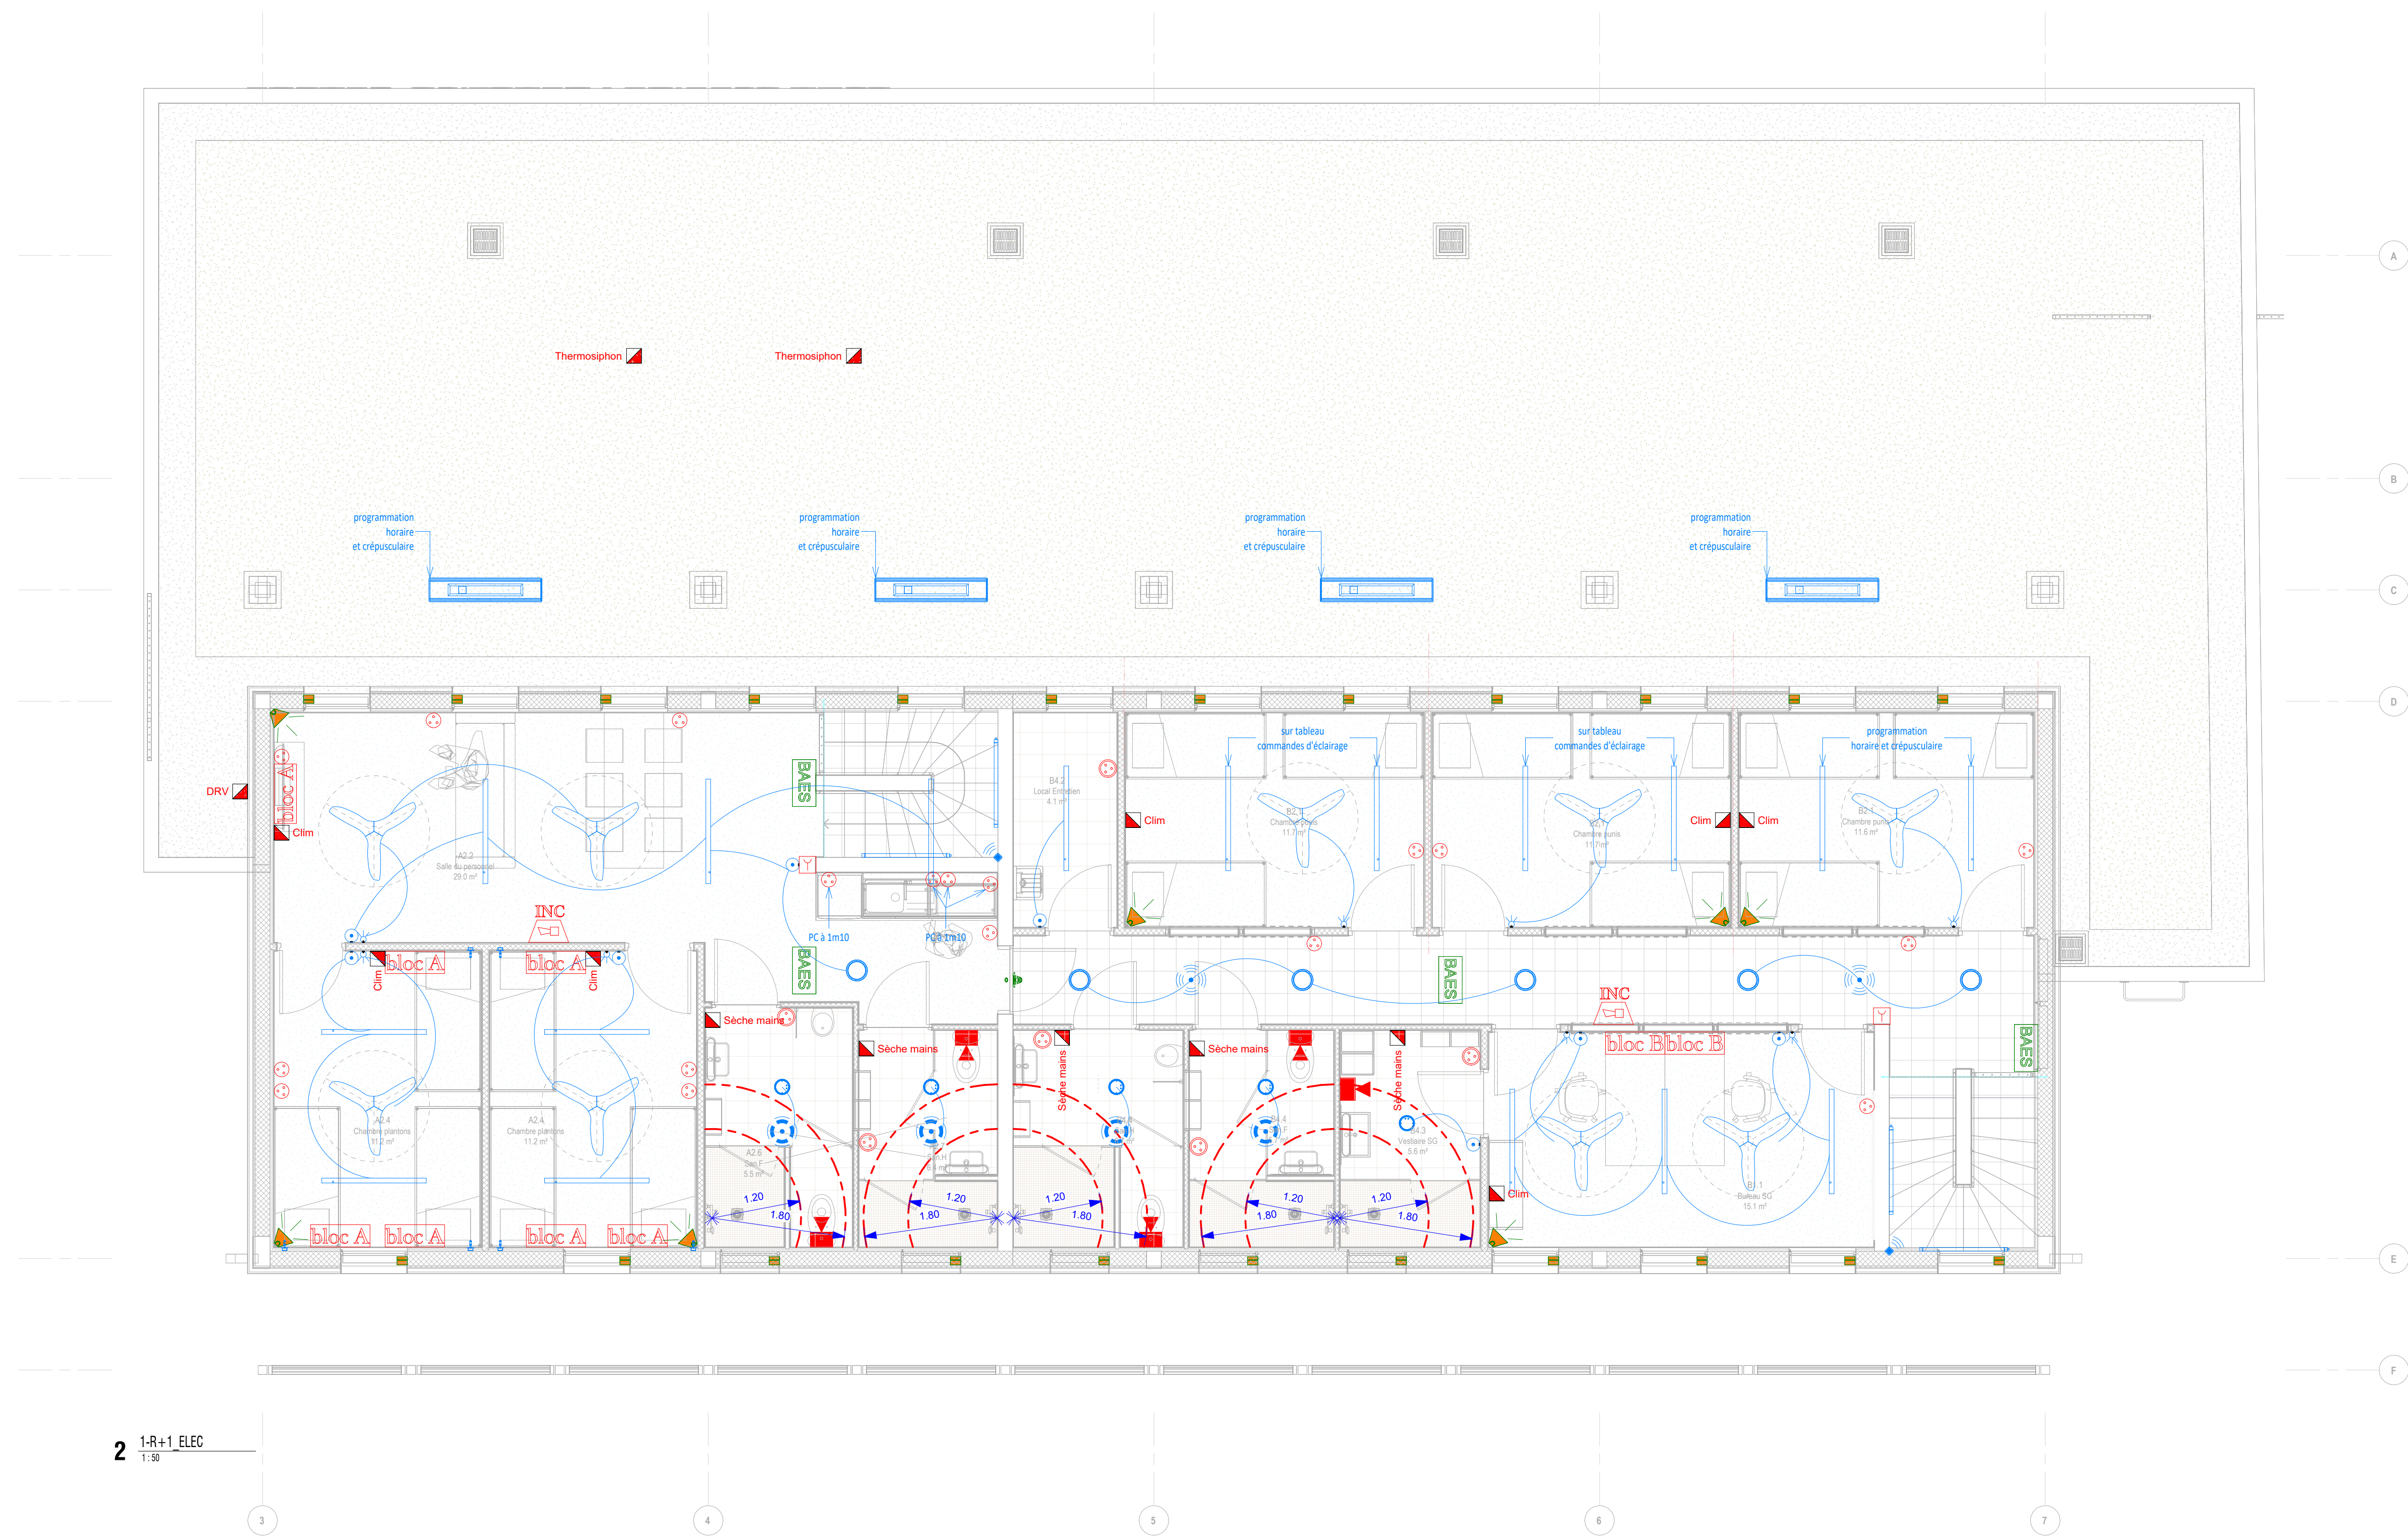

LEGENDE ELECTRICITE			
Symbole	Désignation	Symbole	Désignation
Courant FORT			
Tableaux		Eclairages	
	Tableau Général Basse Tension		Luminaire type 1
	Tableau Divisionnaire Accueil		Luminaire type 2
	Tableau Divisionnaire Parking		Luminaire type 3
	Coffret Commande d'Eclairage		Luminaire type 4
Distribution			Luminaire type 5
	Chemin de Câble Courant Fort		Luminaire type 6
	Chemin de Câble Courant Faible		Luminaire type 7
	Chambre de tirage CFP / CFA		Luminaire type 8
Appareillages			Luminaire type 9
	Bouton poussoir / étanche		Bloc Autonome Eclairage Sécurité / étanche
	Détecteur de présence en applique / en plafond		Bloc Autonome Eclairage Sécurité étanche + grille de protection
	Détecteur de présence étanche en applique / en plafond		BAES + BAEH / étanche
	Commande brasseur d'air		Bloc d'Ambiance / étanche
	Prise de courant 16A-T encastree / étanche / goulotte		Lampe portable d'intervention
	Bloc prises: 1PC 16A-T / 1RJA5	Equipements électriques particuliers	
	Bloc prises: 4PC 16A-T / 2RJA5		Alimentation courant fort
	Brasseur d'air		Alimentation courant faible
			Borne de recharge de véhicule électrique

LEGENDE ELECTRICITE			
Symbole	Désignation	Symbole	Désignation
Courant FAIBLE			
Equipement téléphonique / informatique		Equipement alarme incendie	
	Baie de brassage		Centrale Alarme Incendie
	Prise RJ45 encastree/étanche/goulotte		Diffuseur Incendie / étanche
Equipement contrôle d'accès			Déclencheur manuel / étanche
	Visiophone intérieure / extérieure		Flash Incendie
	Contrôle d'accès spécifique Armurerie		Détecteur de fumée
	Indicateur d'état d'alarme		Indicateur d'action
Vidéo surveillance			Arrêt Pompier
	Centrale vidéo surveillance	Equipement d'alarme intrusion	
	Caméra type 1		Centrale Alarme Intrusion
	Caméra type 2		Diffuseur Intrusion / étanche
	Poste de gestion vidéo surveillance		Sabot
			Contact de feuillure
			Bouton poussoir d'alerte

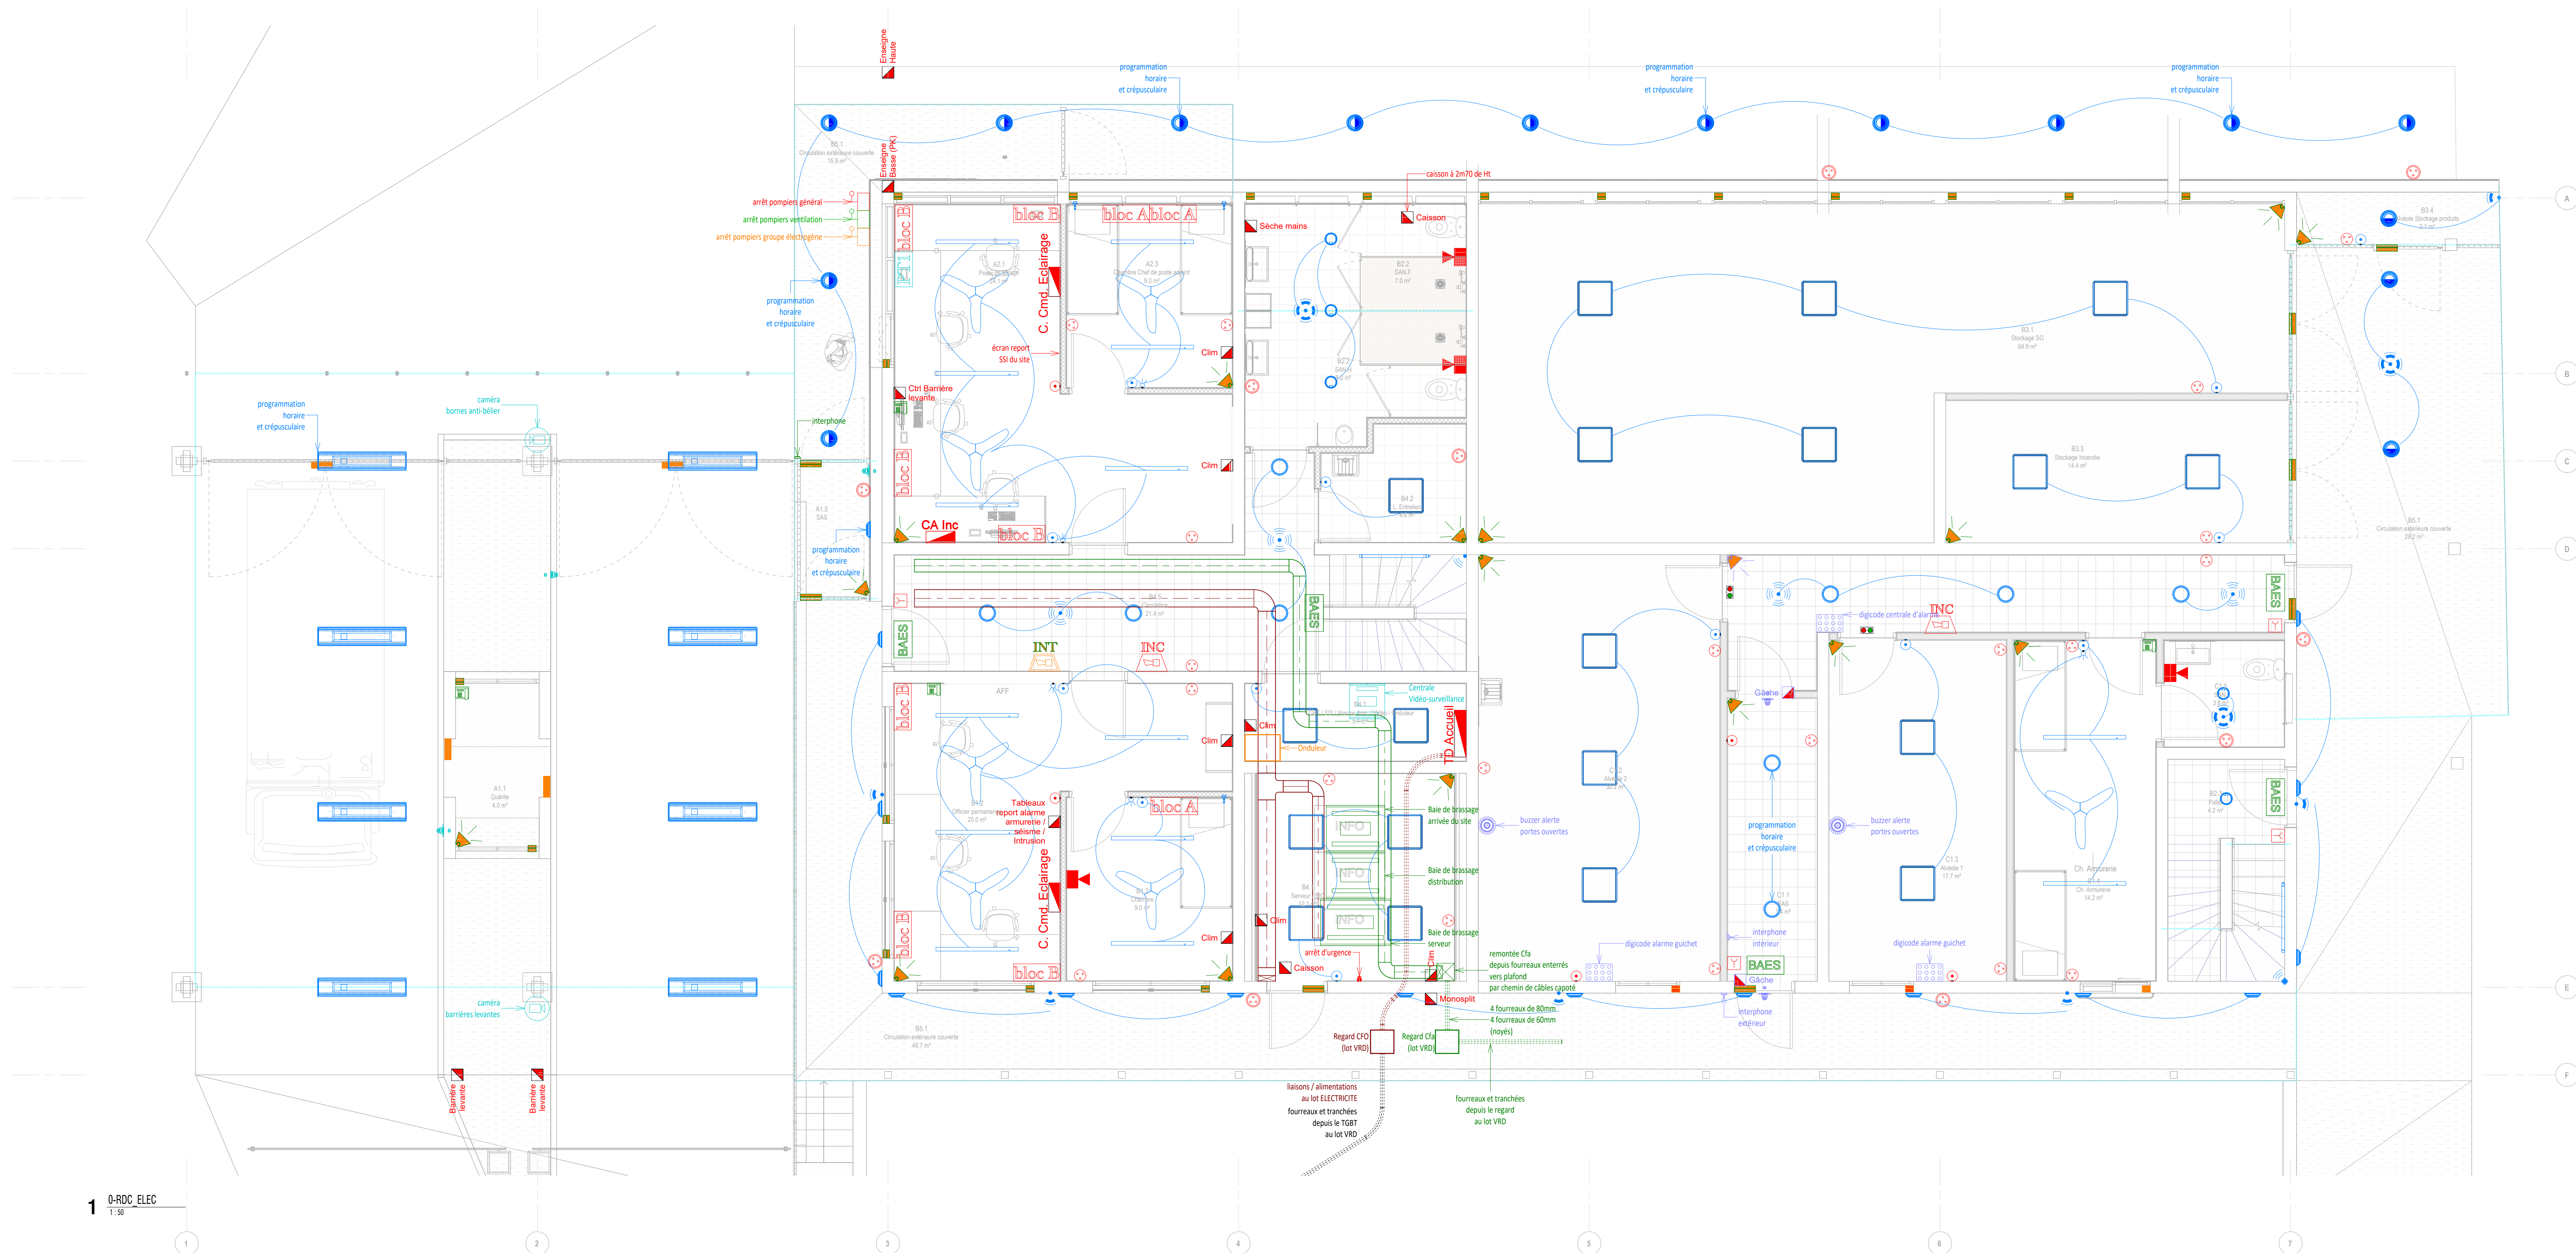

MINISTÈRE DE L'INTERIEUR ET DES OUTRE-MER

Liberté
Égalité
Fraternité

QUARTIER SUACOT

Aménagement et sécurisation de l'entrée du Quartier Suacot

PIÈCE GRAPHIQUE | VUE EN PLAN - EL01

Niveaux RDC et R+1
Lot - Electricité CFP / Cfa

INTERVENANTS

Architecte maître d'œuvre
FANISIA RELUCHON

BET VBO / Structure
BET

BET Gros Œuvre
BET

BET Fluides
AIR DARWIN CONCEPT

SAINT-PIERRE	MAIRIE PUBLIC	CENTRE DE FORMATION	TRAVAUX NEUFS
Numéro d'affaire A3-25-1533	Date Avril 2026	Phase DCE	Indice 1