


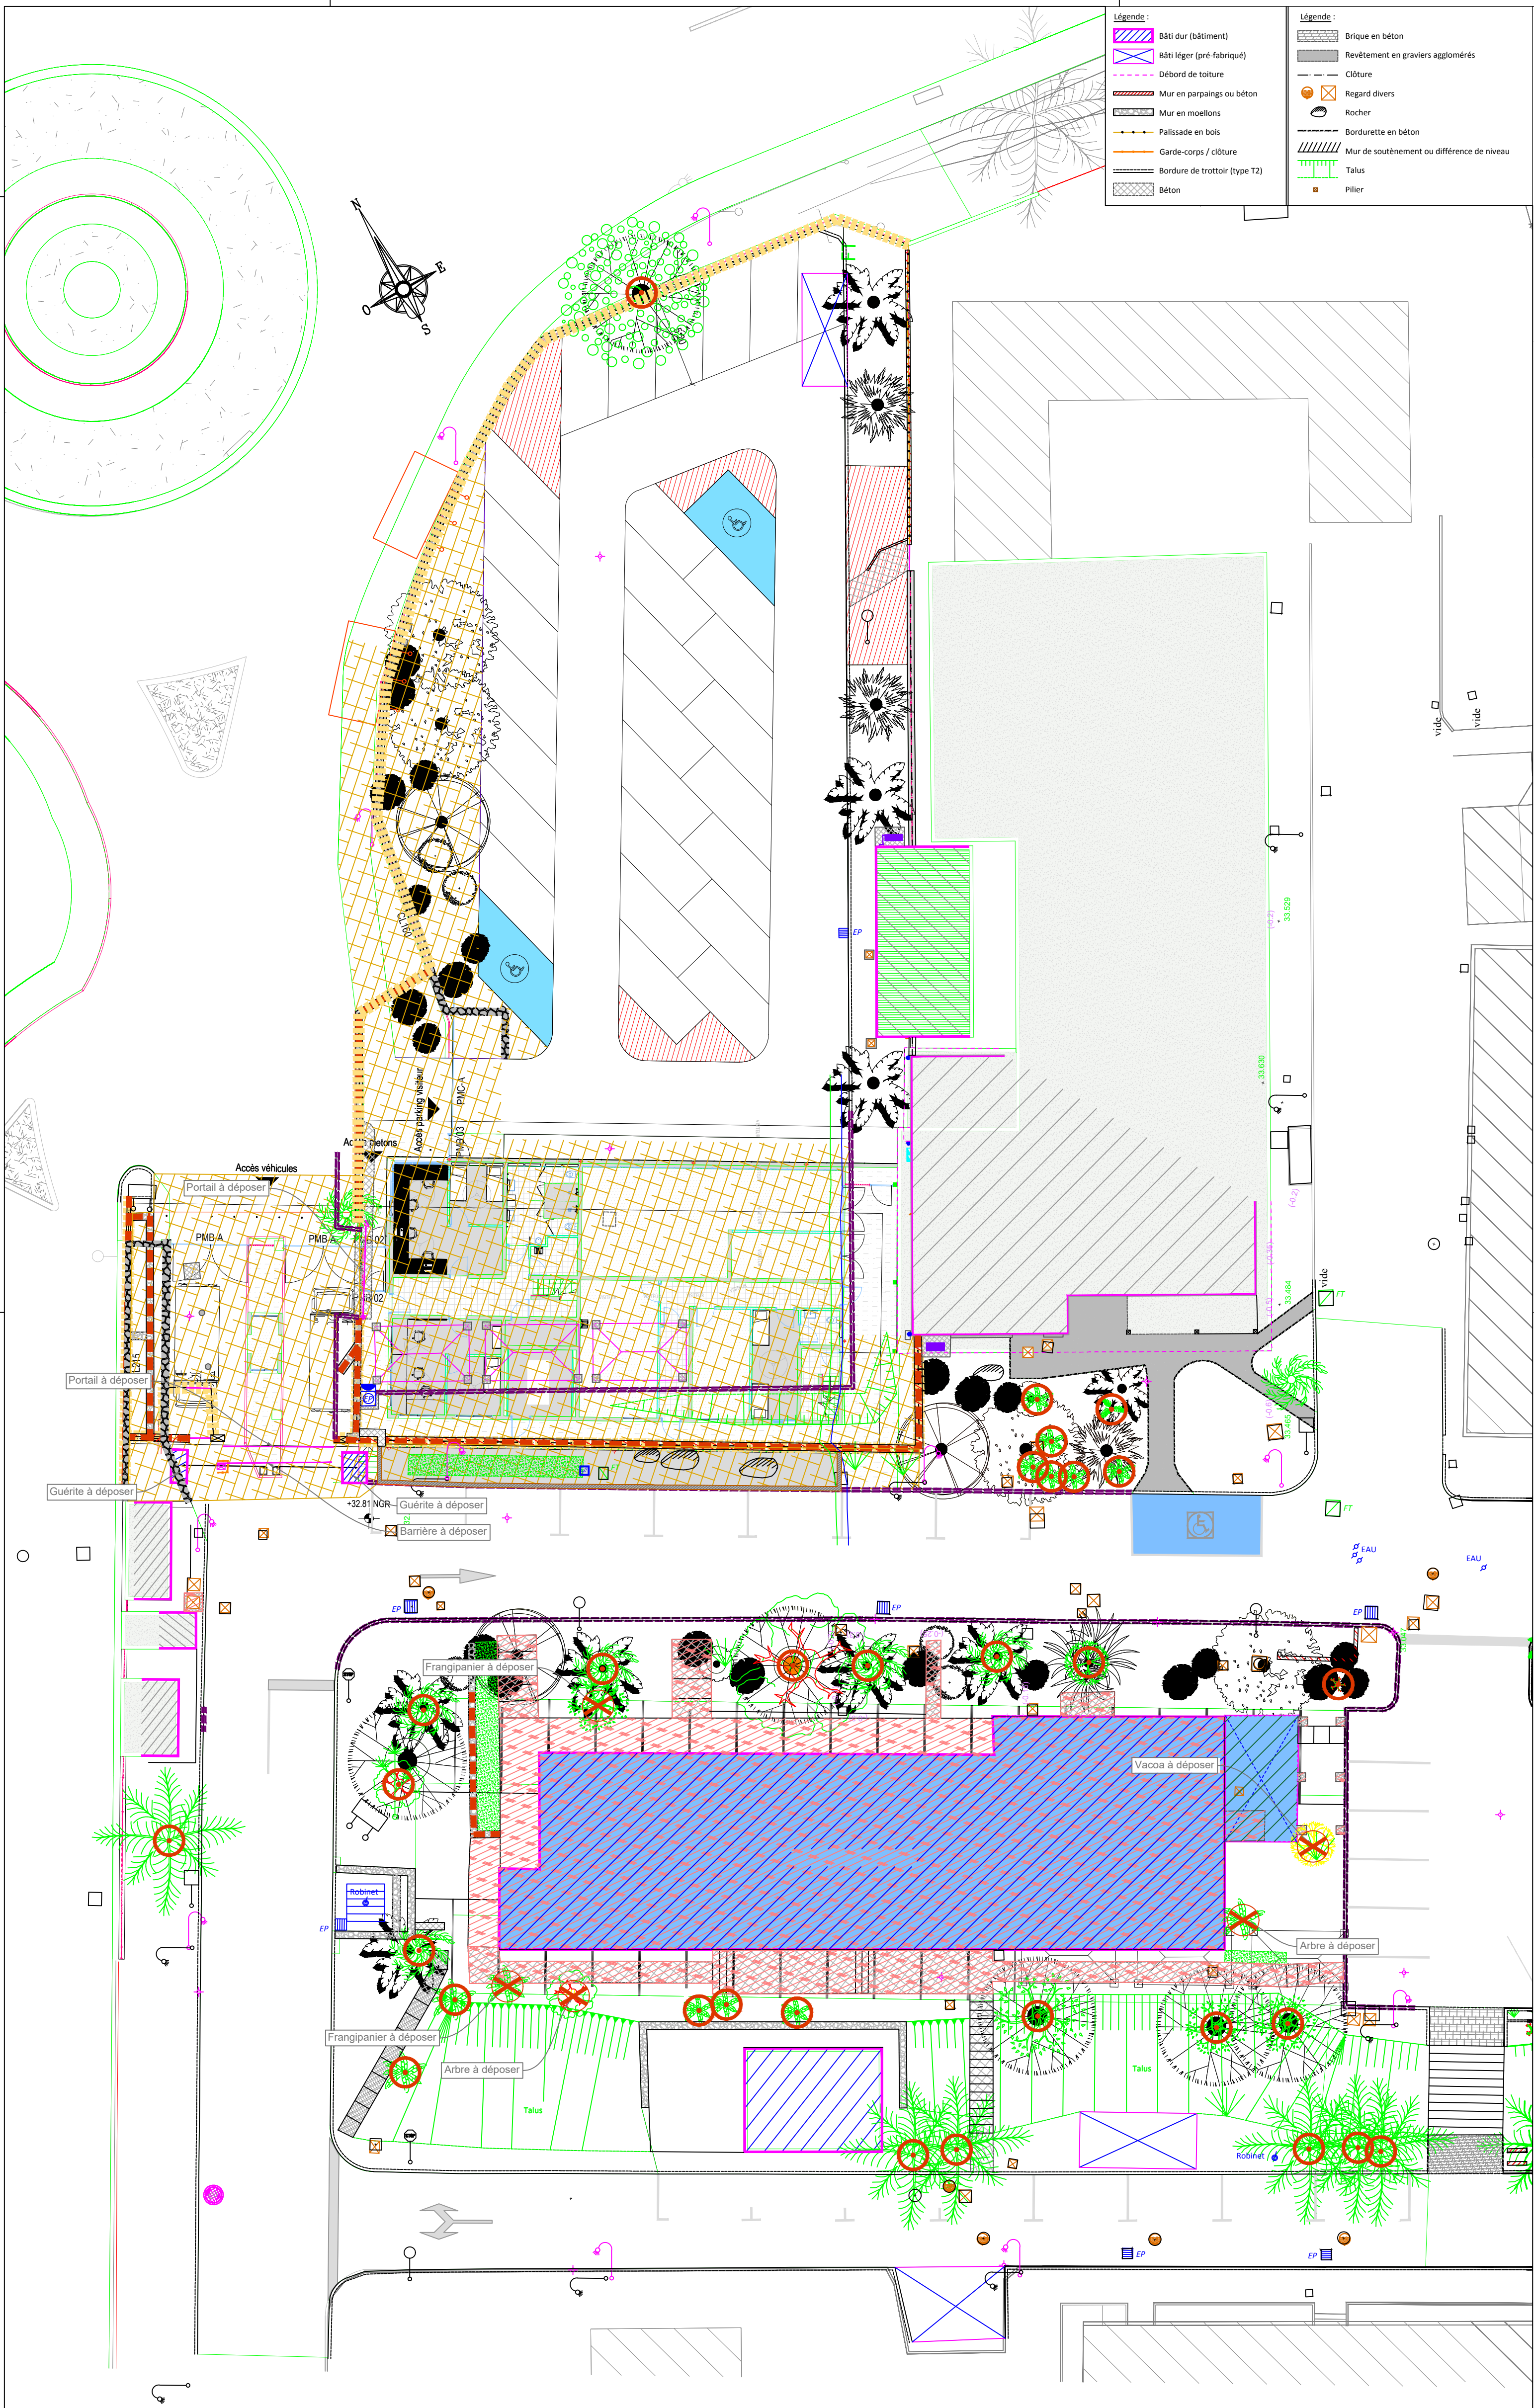

Légende	
	Bâti dur (bâtiment)
	Bâti léger (pré-fabrique)
	Débord de toiture
	Mur en parpaings ou béton
	Mur en moellons
	Palissade en bois
	Garde-corps / clôture
	Bordure de trottoir (type T2)
	Béton
	Brique en béton
	Revêtement en graviers agglomérés
	Clôture
	Regard divers
	Rocher
	Bordurette en béton
	Mur de soutènement ou différence de niveau
	Talus
	Pilier

LEGENDE DEMOLITION	
Bâtiment à démolir (Vide sanitaire à remblayer)	
Bâtiment léger à démolir	
Démolition revêtement enrobé existant	
Démolition revêtement béton existant	
Dépose bordure existante	
Démolition muret existant	
Dépose clôture existante	
Arbre existant à supprimer	
Arbre existant conservé	

Quartier Suacot

Quartier Suacot - Terre Sainte

Maîtrise d'ouvrage :

Quartier Suacot
97 448 SAINT-PIERRE cedex
e-mail : jeanjacques.glica@rsmar.re

Maîtrise d'Oeuvre :

Tand M Réunion
13 rue de la République - 97410 Saint Pierre
T: 02 93 47 17 34
e-mail : tous@tand-m-architectes.com
web: www.tand-m-architectes.com

BET Structure :

EMCI

e-mail : emci.mickaelmadoure@emci.re

BET VRD :

ISOFLU

e-mail : isoflu@isoflu.fr

BET Fluides :

AIR

e-mail : a.toullec@darwin-concept.fr

BET QE :

Réaliens

e-mail : simon.chauvat@realiens.re

Paysage :

AWE

e-mail : awe.paysage@gmail.com

Economiste :

CIEA

e-mail : awe.paysage@gmail.com

DCE

Lot VRD - Plan 00 Vue en plan des démolitions & déposes

Affaire : R150-02

Mars 2026

Ech. 1/200

DATEUR	PROJET	PHASE	TYPE	LOT	ISSN	N° SERIE	INDEX
TMR	QSU	DCE	PLG	VRD	00	020102	0