


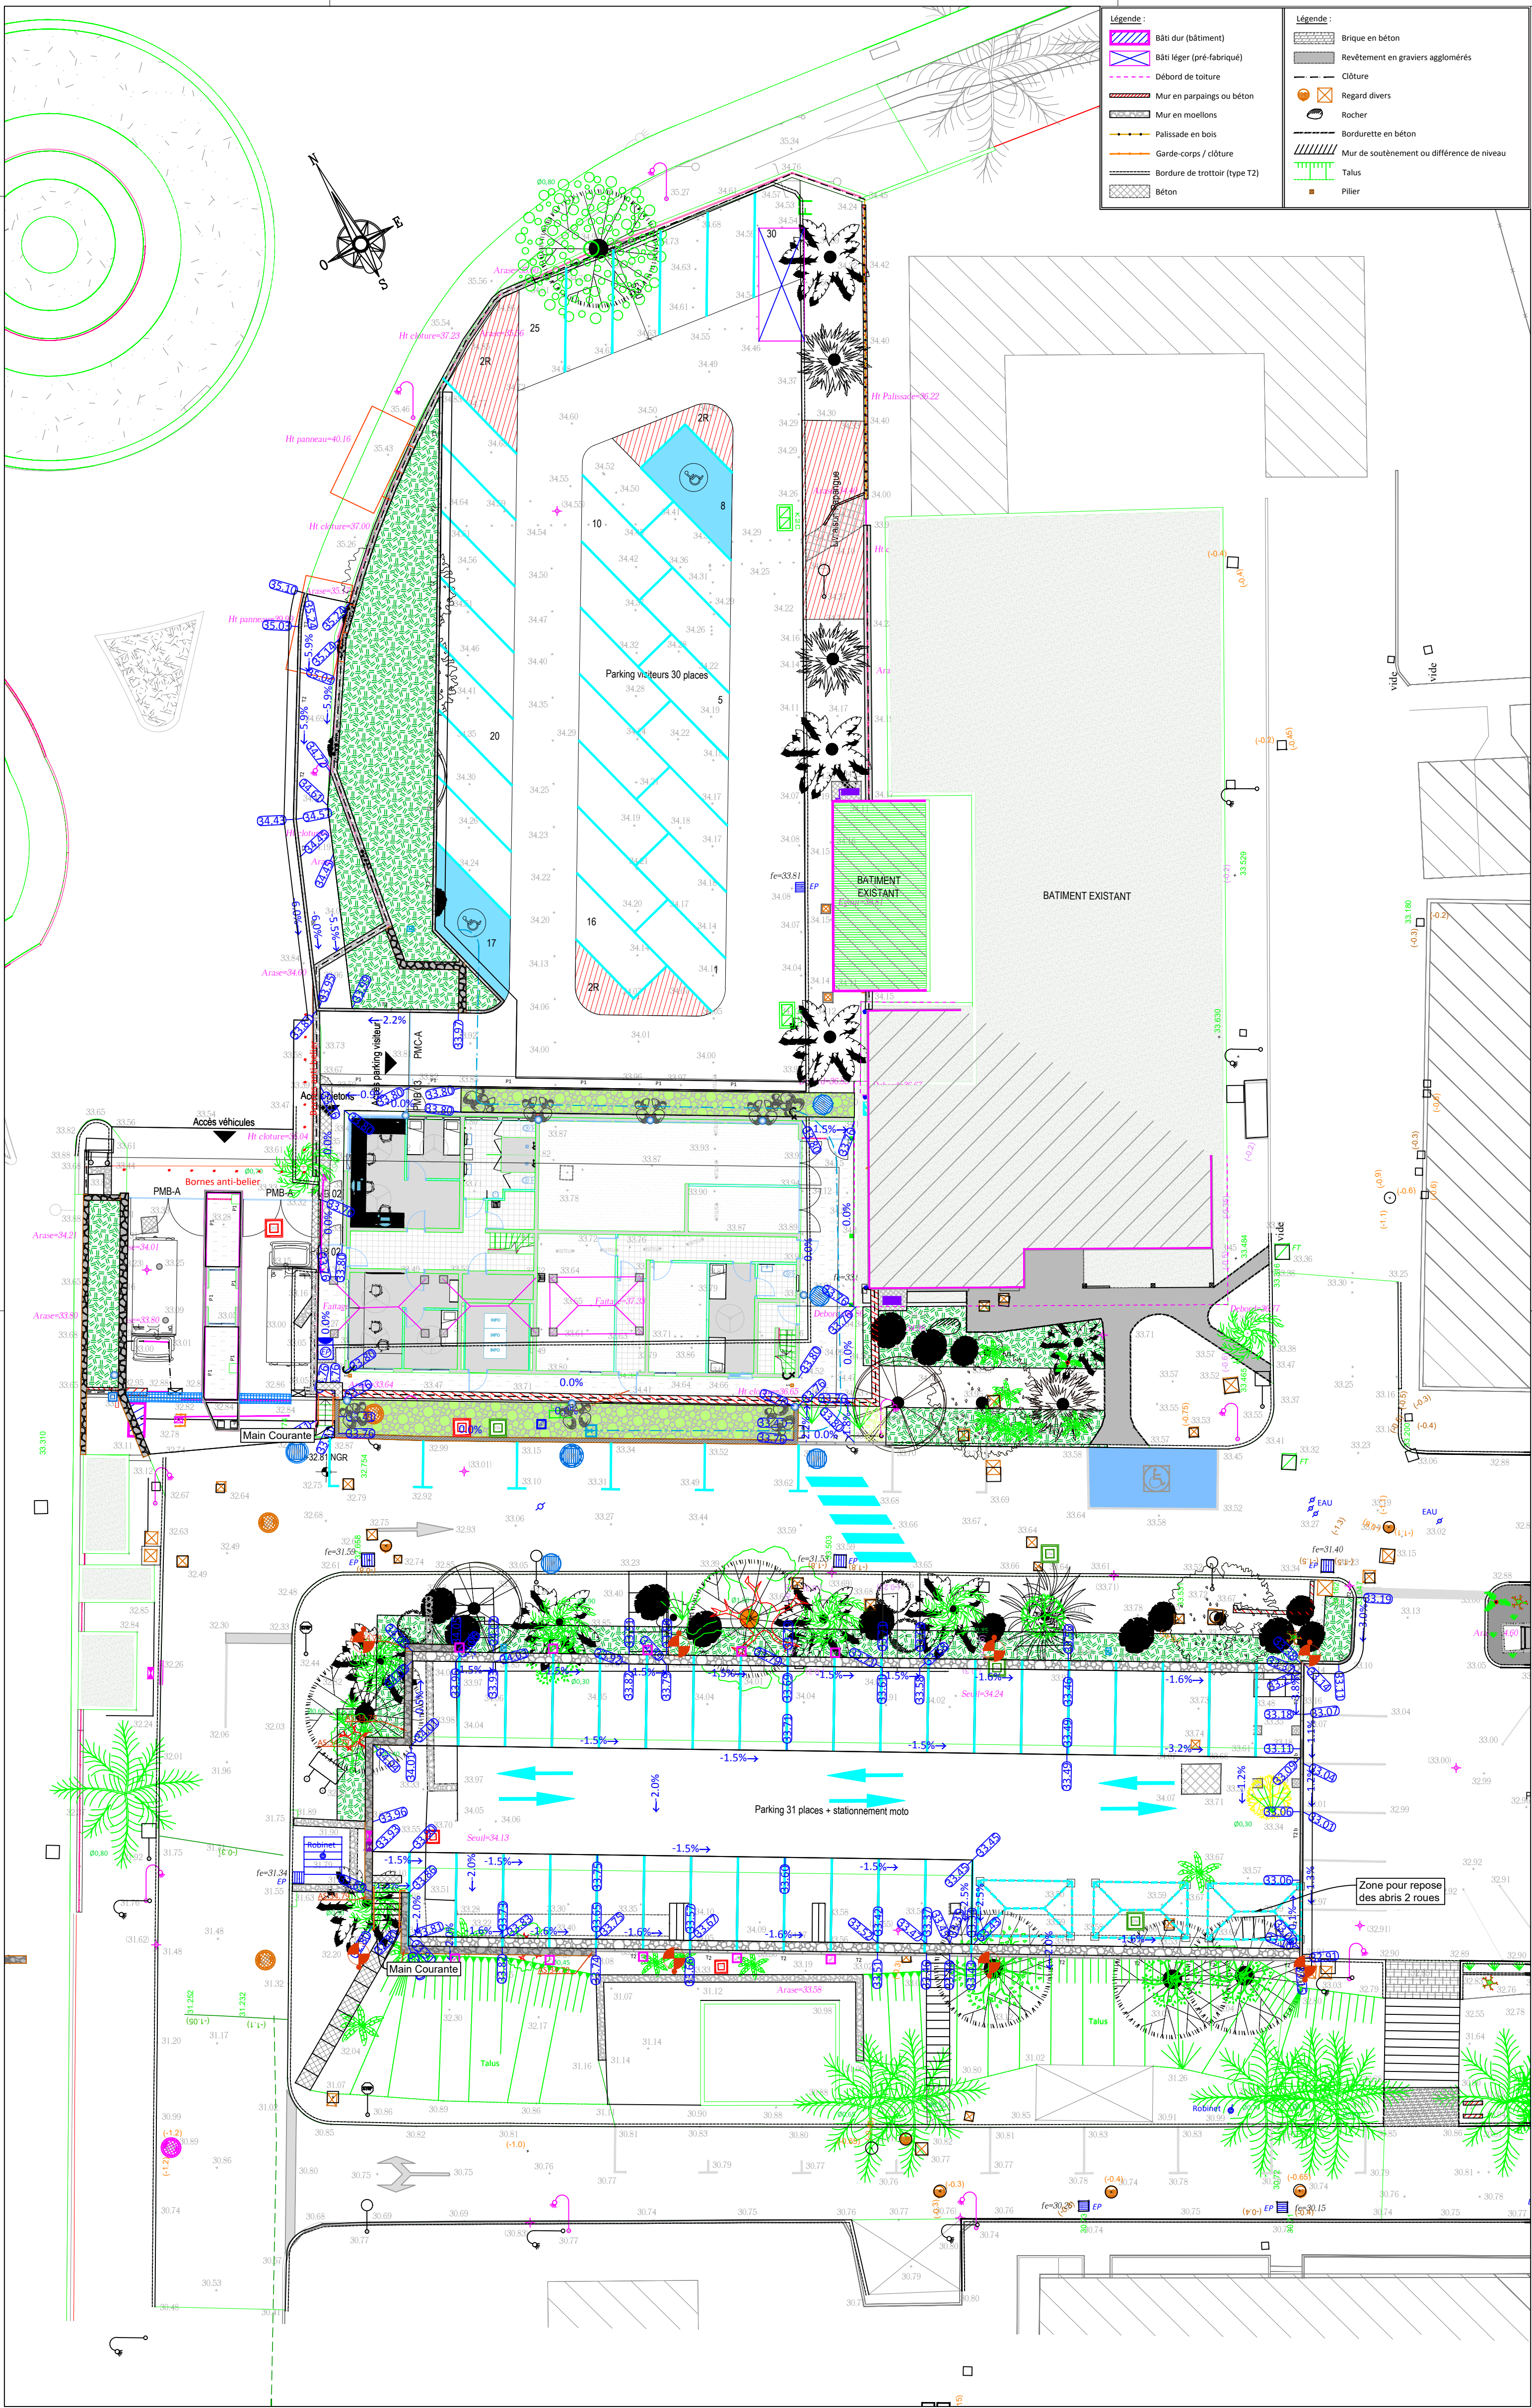

Légende

- Bâti dur (bâtiment)
- Bâti léger (pré-fabrique)
- Débord de toiture
- Mur en parpaings ou béton
- Mur en moellons
- Palissade en bois
- Garde-corps / clôture
- Bordure de trottoir (type T2)
- Béton

Légende

- Brique en béton
- Revêtement en graviers agglomérés
- Clôture
- Regard divers
- Rocher
- Bordurette en béton
- Mur de soutènement ou différence de niveau
- Talus
- Pilier

Légende nivellements

- Ecoulement des EP
- Côte altimétrie projetée
- Pente / dévers projetée
- Côte arase mur projetée

Légende maçonneries

- Mur en bloc
- Mur en moellons
- Fruit du mur en moellons

Légende bordures & autres

- Bordure T2
- Bordure T2b
- Bordure P1
- Bande podotactile

Légende revêtements

- Revêtement gazon
- Bande drainante
- Fossé intercepteur noue
- Revêtement enrobé
- Revêtement béton balayé
- Revêtement réfection de chaussée existante

Légende signalisations

- Sens de circulation
- Délimitation place de stationnement
- Bornes anti-belier

Quartier Suacot

Quartier Suacot - Terre Sainte

Maîtrise d'ouvrage :

RSMAR

Maîtrise d'Ouvre :

TandM Réunion

Architecte mandataire :

13 rue de la République - 97410 Saint Pierre
T: 02 93 47 17 34
e-mail : tous@tand-m-architectes.com
web : www.tand-m-architectes.com

BET Structure :

EMCI
e-mail : emci.mickaelmadoune@emci.re

BET VRD :

ISOFLU
e-mail : isoflu@isoflu.fr

BET Fluides :

AIR
e-mail : a.toullec@darwin-concept.fr

BET OE :

Réalisans
e-mail : simon.chauvat@realisans.re

Paysage :

AWE
e-mail : awe.paysage@gmail.com

Economiste :

CIEA
e-mail : awe.paysage@gmail.com

DCE

Lot VRD - Plan 02 Vue en plan Nivellements

Affaire : R150-02	Mars 2026	Ech. 1/200					
DATEUR	PROJET	PHASE	TYPE	LOT	ISBN	N° SERIE	INDEX
TMR	QSU	DCE	PLG	VRD	02	020102	0