


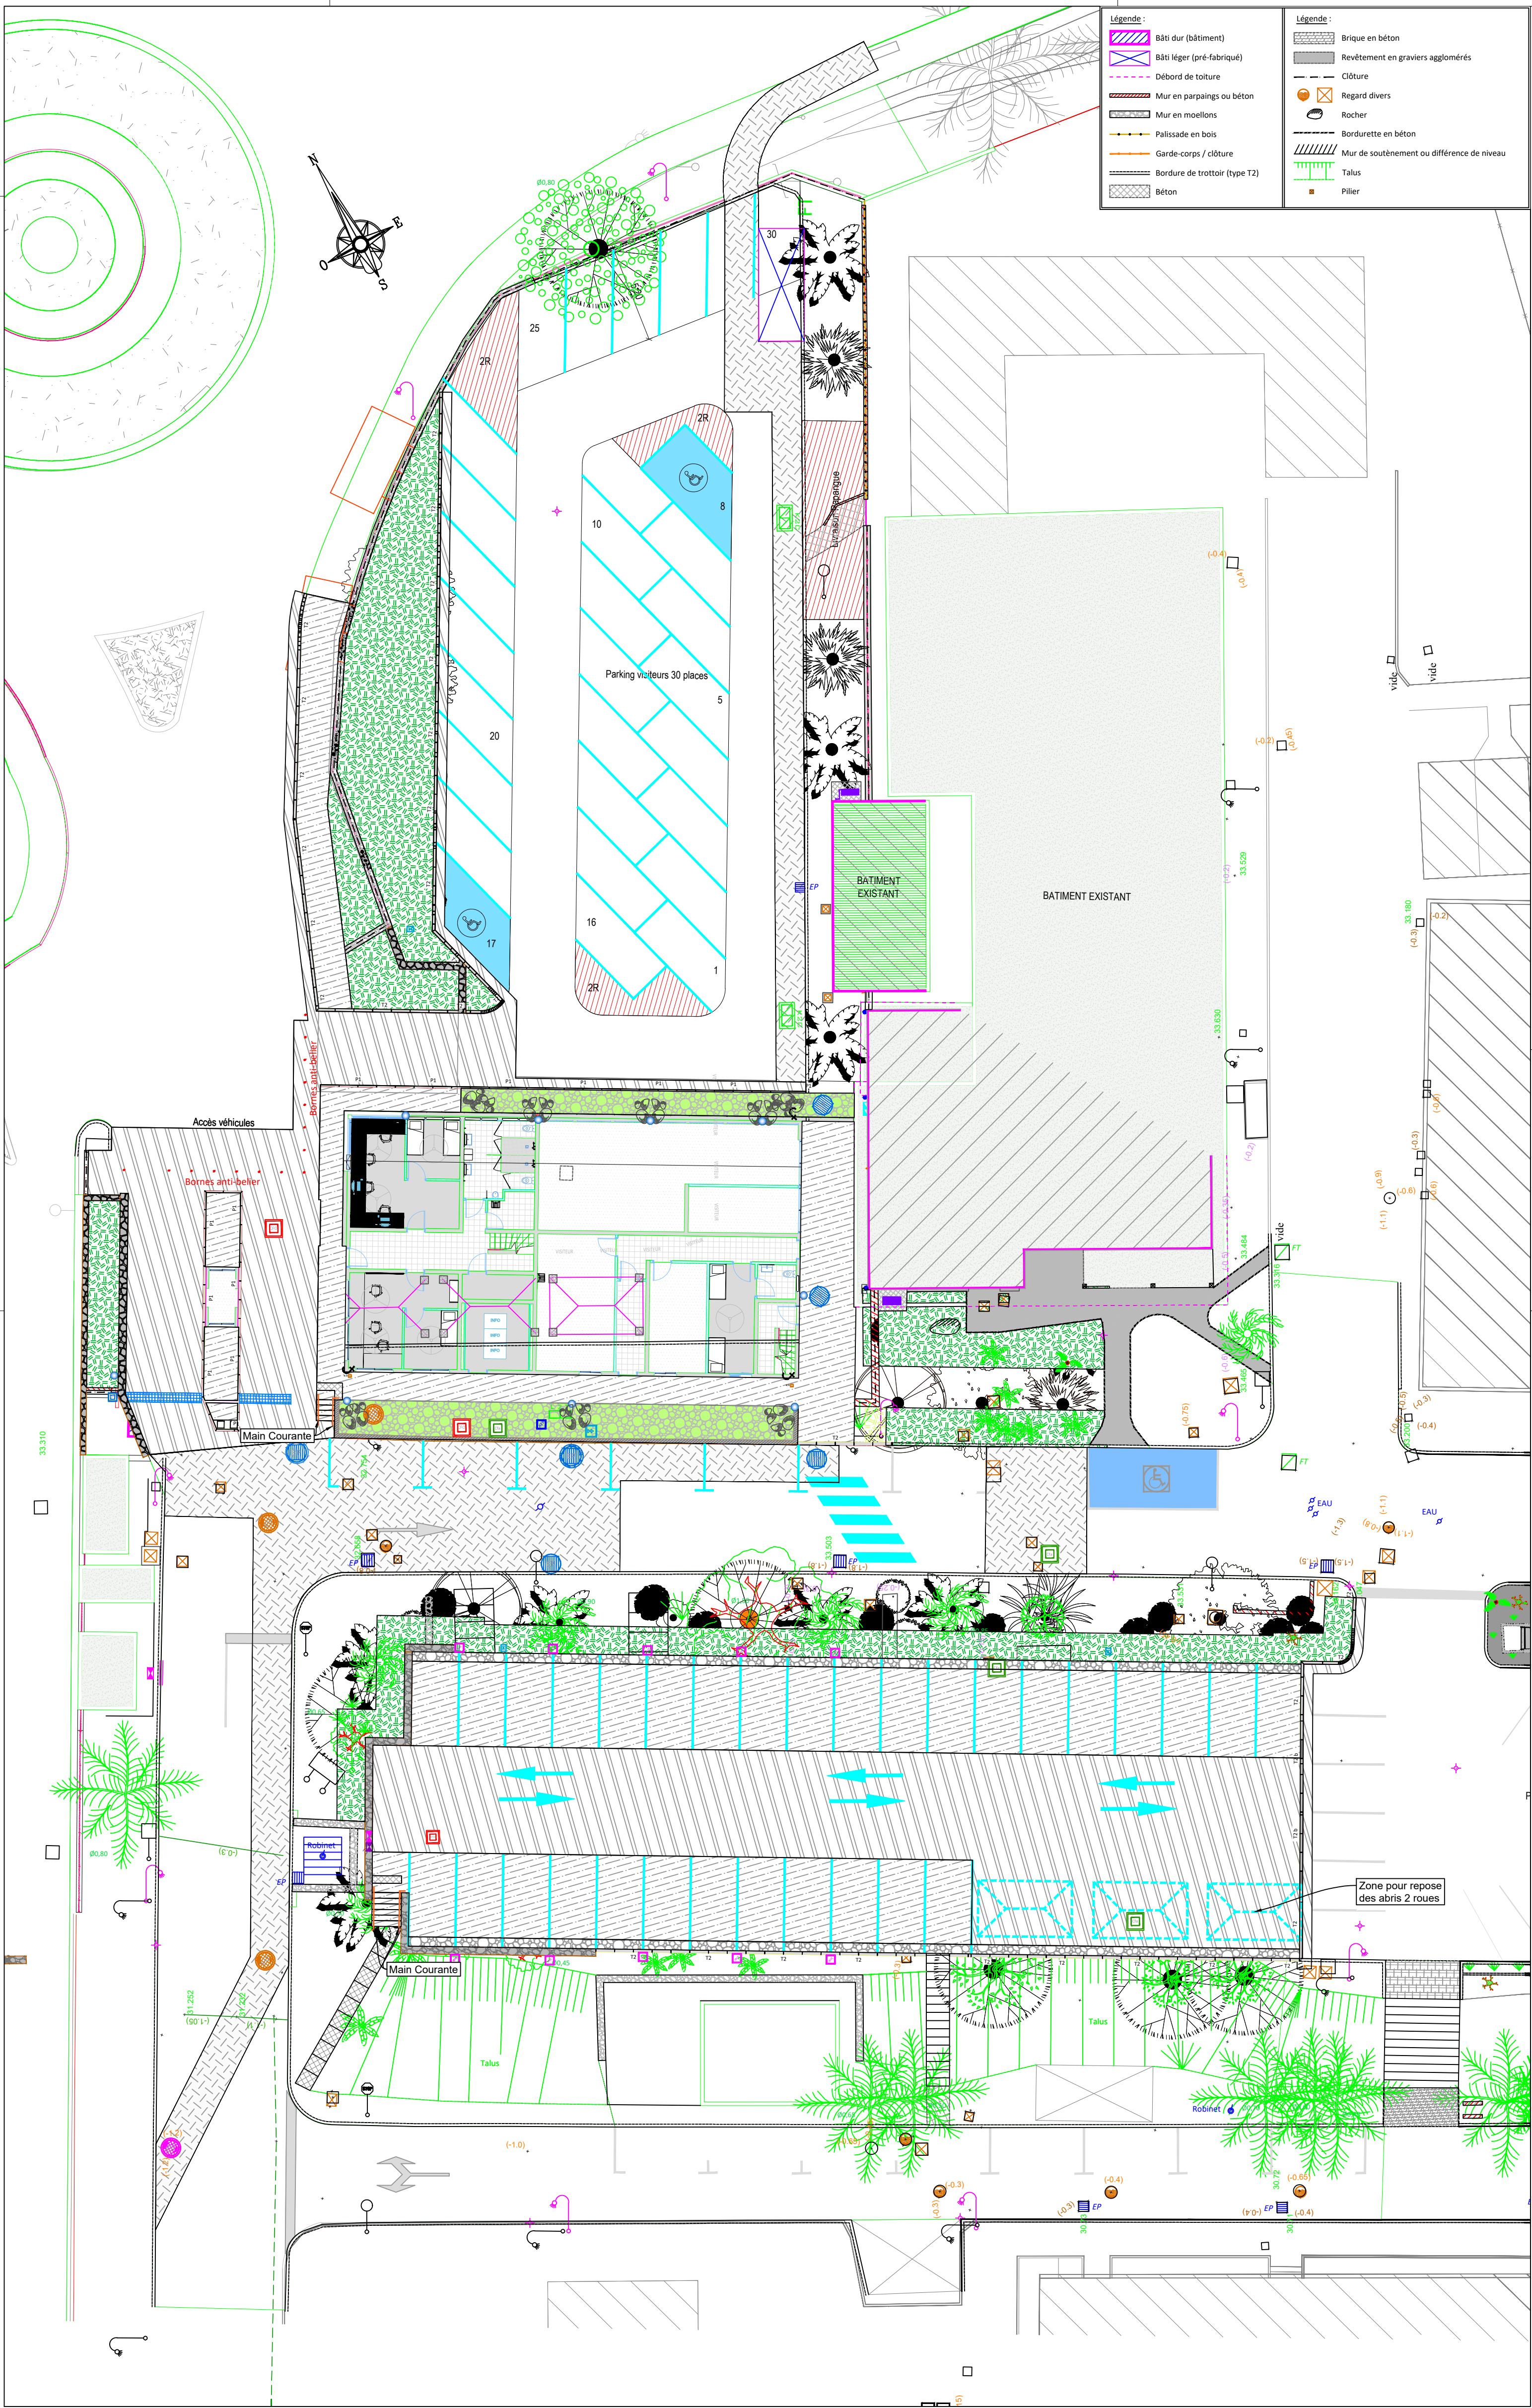

Légende:

- Bâti dur (bâtiment)
- Bâti léger (pré-fabrique)
- Débord de toiture
- Mur en parpaings ou béton
- Mur en moellons
- Palissade en bois
- Garde-corps / clôture
- Bordure de trottoir (type T2)
- Béton

Légende:

- Brique en béton
- Revêtement en graviers agglomérés
- Clôture
- Regard divers
- Rocher
- Bordurette en béton
- Mur de soutènement ou différence de niveau
- Talus
- Pilier

Légende maçonneries

- Mur en bloc
- Mur en moellons
- Fruit du mur en moellons

Légende bordures & autres

- T2 Bordure T2
- T2b Bordure T2b
- P1 Bordure P1
- Bande podotactile

Légende revêtements

- Revêtement gazon
- Bande drainante
- Fossé intercepteur noue
- Revêtement enrobé
- Revêtement béton balayé
- Revêtement réfection de chaussée existante

Légende signalisations

- Sens de circulation
- Délimitation place de stationnement
- Bornes anti-belier

Quartier Suacot

Quartier Suacot - Terre Sainte

Maîtrise d'ouvrage : RSMAR

Quartier Suacot
97 448 SAINT-PIERRE cedex
e-mail : jeanjacques.glica@rsmar.re

Maîtrise d'Oeuvre : tandm

Architecte mandataire : TandM Réunion
13 rue de la Lallemand - 97410 Saint Pierre
T: 02 93 47 17 34
e-mail : tous@tand-m-architectes.com
web: www.tand-m-architectes.com

BET Structure : EMCI
e-mail : emci.mickaelmadoure@emci.re

BET VRD : ISOFLU
e-mail : isoflu@isoflu.fr

BET Fluides : AIR
e-mail : a.toullec@darwin-concept.fr

BET GE : Résiliens
e-mail : simon.chauvat@resiliens.re

Paysage : AWE
e-mail : awe.paysage@gmail.com

Economiste : CIEA
e-mail : awe.paysage@gmail.com

DCE

Lot VRD - Plan 02 Vue en plan
Traitement de surfaces

Affaire : R150-02		Mars 2026		Ech. 1/200	
DATEUR	PROJET	PHASE	TYPE	LOT	N° SERIE
TMR	QSU	DCE	PLG	VRD	03
				02/10/2	1