


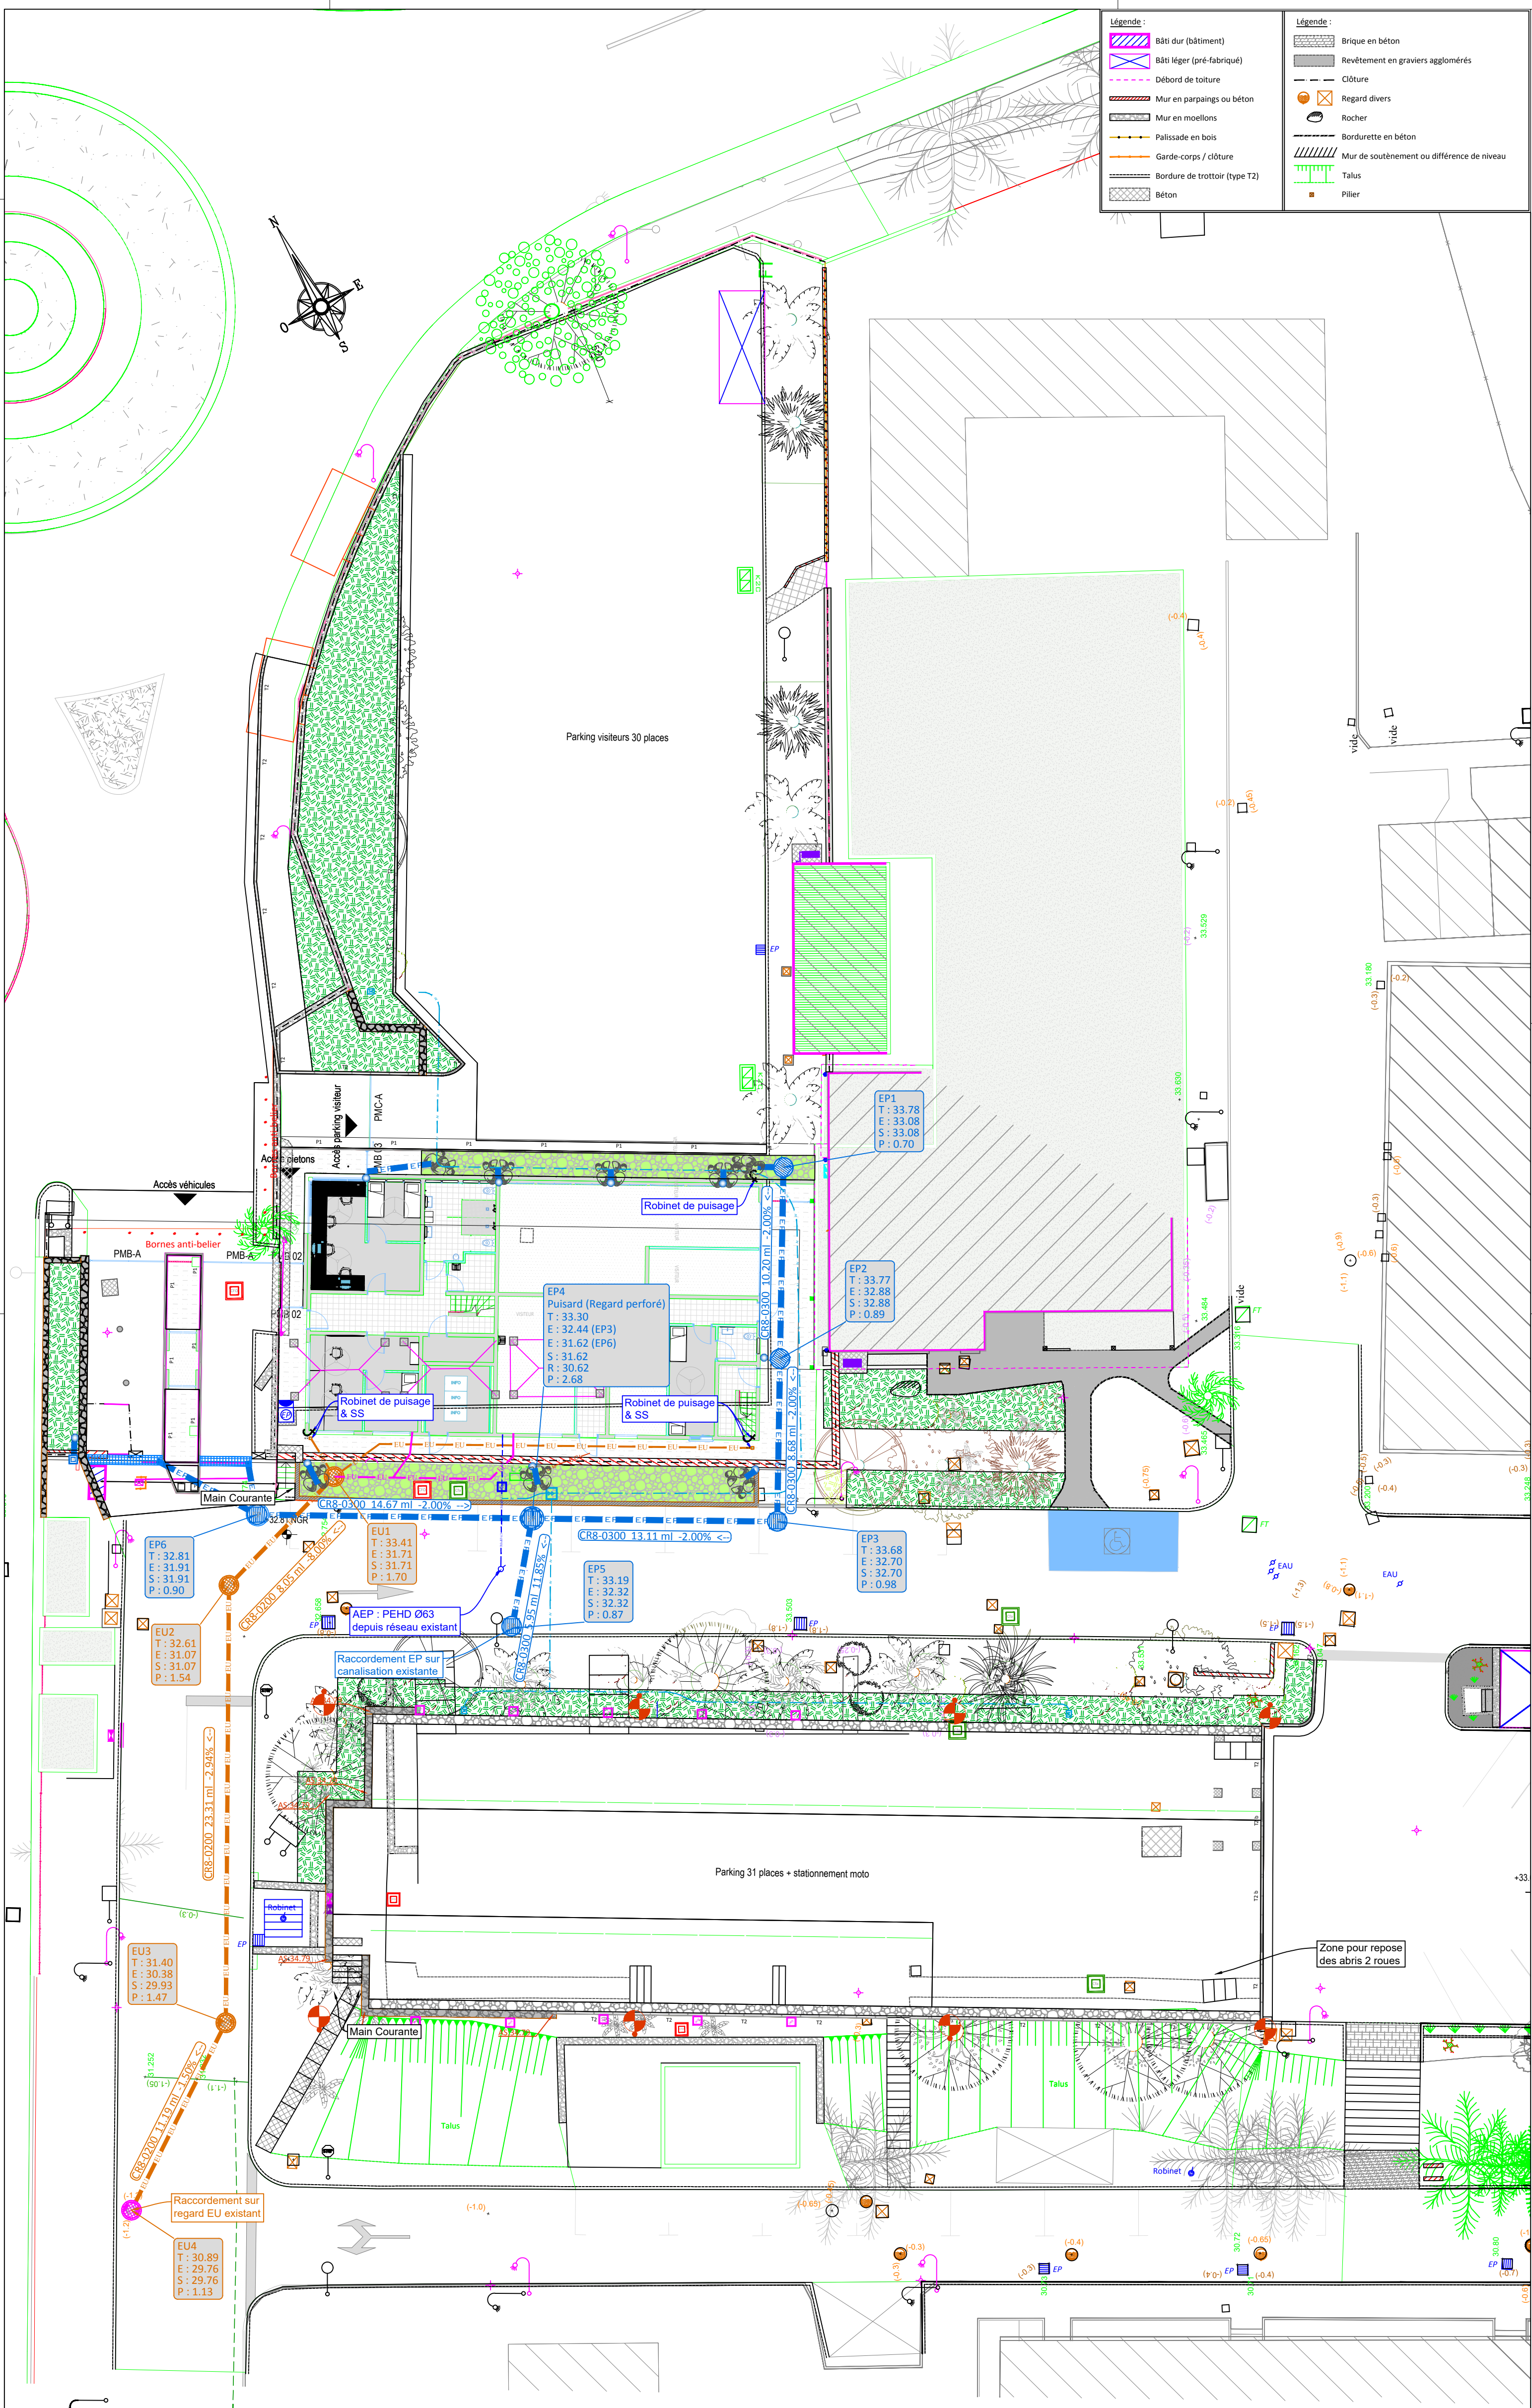

Légende:	Légende:
Bâti dur (bâtiement)	Brique en béton
Bâti léger (pré-fabrique)	Revêtement en graviers agglomérés
Débord de toiture	Clôture
Mur en parpaings ou béton	Regard divers
Mur en moellons	Rocher
Palissade en bois	Bordurette en béton
Garde-corps / clôture	Mur de soutènement ou différence de niveau
Bordure de trottoir (type T2)	Talus
Béton	Pilier

Légende réseaux AEP & arrosage

- Réseau arrosage
- Regard disconnecteur
- Clapet vanne
- Réseau AEP PEHD Ø63
- BâC
- Regard de jonction (réseaux plombier/VRD)

Légende réseau des Eaux Usées

- Siphon de sol
- Canalisations EU PVC Ø80
- Canalisations EU PVC Ø200
- Regard EU Ø1000 + tampon fonte (à réaliser)
- Regard EU Ø1000 + tampon fonte (Existant)
- Canalisations EU plombier

Légende réseau des Eaux Pluviales

- Regard EP Ø1000 perforé (Puisard)
- Regard EP Ø1000 + tampon grille
- Regard carré 60X60
- Caniveau 400
- Canalisations EP PVC 300
- DEP (à réaliser hors lot VRD)
- Epaulement en blocs canalisations EP

Quartier Suacot

Quartier Suacot - Terre Sainte

Maîtrise d'ouvrage :	RSMAR
Ministère de l'Intérieur et des Outre-Mer	Quartier Suacot 97 448 SAINT-PIERRE cedex e-mail : jeanjacques.glica@rsmar.re
Maîtrise d'Ouvrage :	TandM Réunion
Architecte mandataire :	13 rue de la République - 97410 Saint Pierre T: 02 93 47 17 34 e-mail : toud@tand-m-architectes.com web: www.tand-m-architectes.com
BET Structure :	EMCI e-mail : emci.mickaelmadoure@emci.re
BET VRD :	ISOFLU e-mail : isoflu@isoflu.fr
BET Fluides :	AIR e-mail : a.toullec@darwin-concept.fr
BET OE :	Résiliens e-mail : simon.chauvat@resiliens.re
Paysage :	AWE e-mail : awe.paysage@gmail.com
Economiste :	CIEA e-mail : awe.paysage@gmail.com

DCE

Lot VRD - Plan 04 Vue en plan
Réseaux EU EP AEP



Affaire : R150-02			Mars 2026			Ech. 1/200	
EMETTEUR	PROJET	PHASE	TYPE	LOT	IDEN	N° SERIE	INDICE
TMR	QSU	DCE	PLG	VRD	04	020102	0