


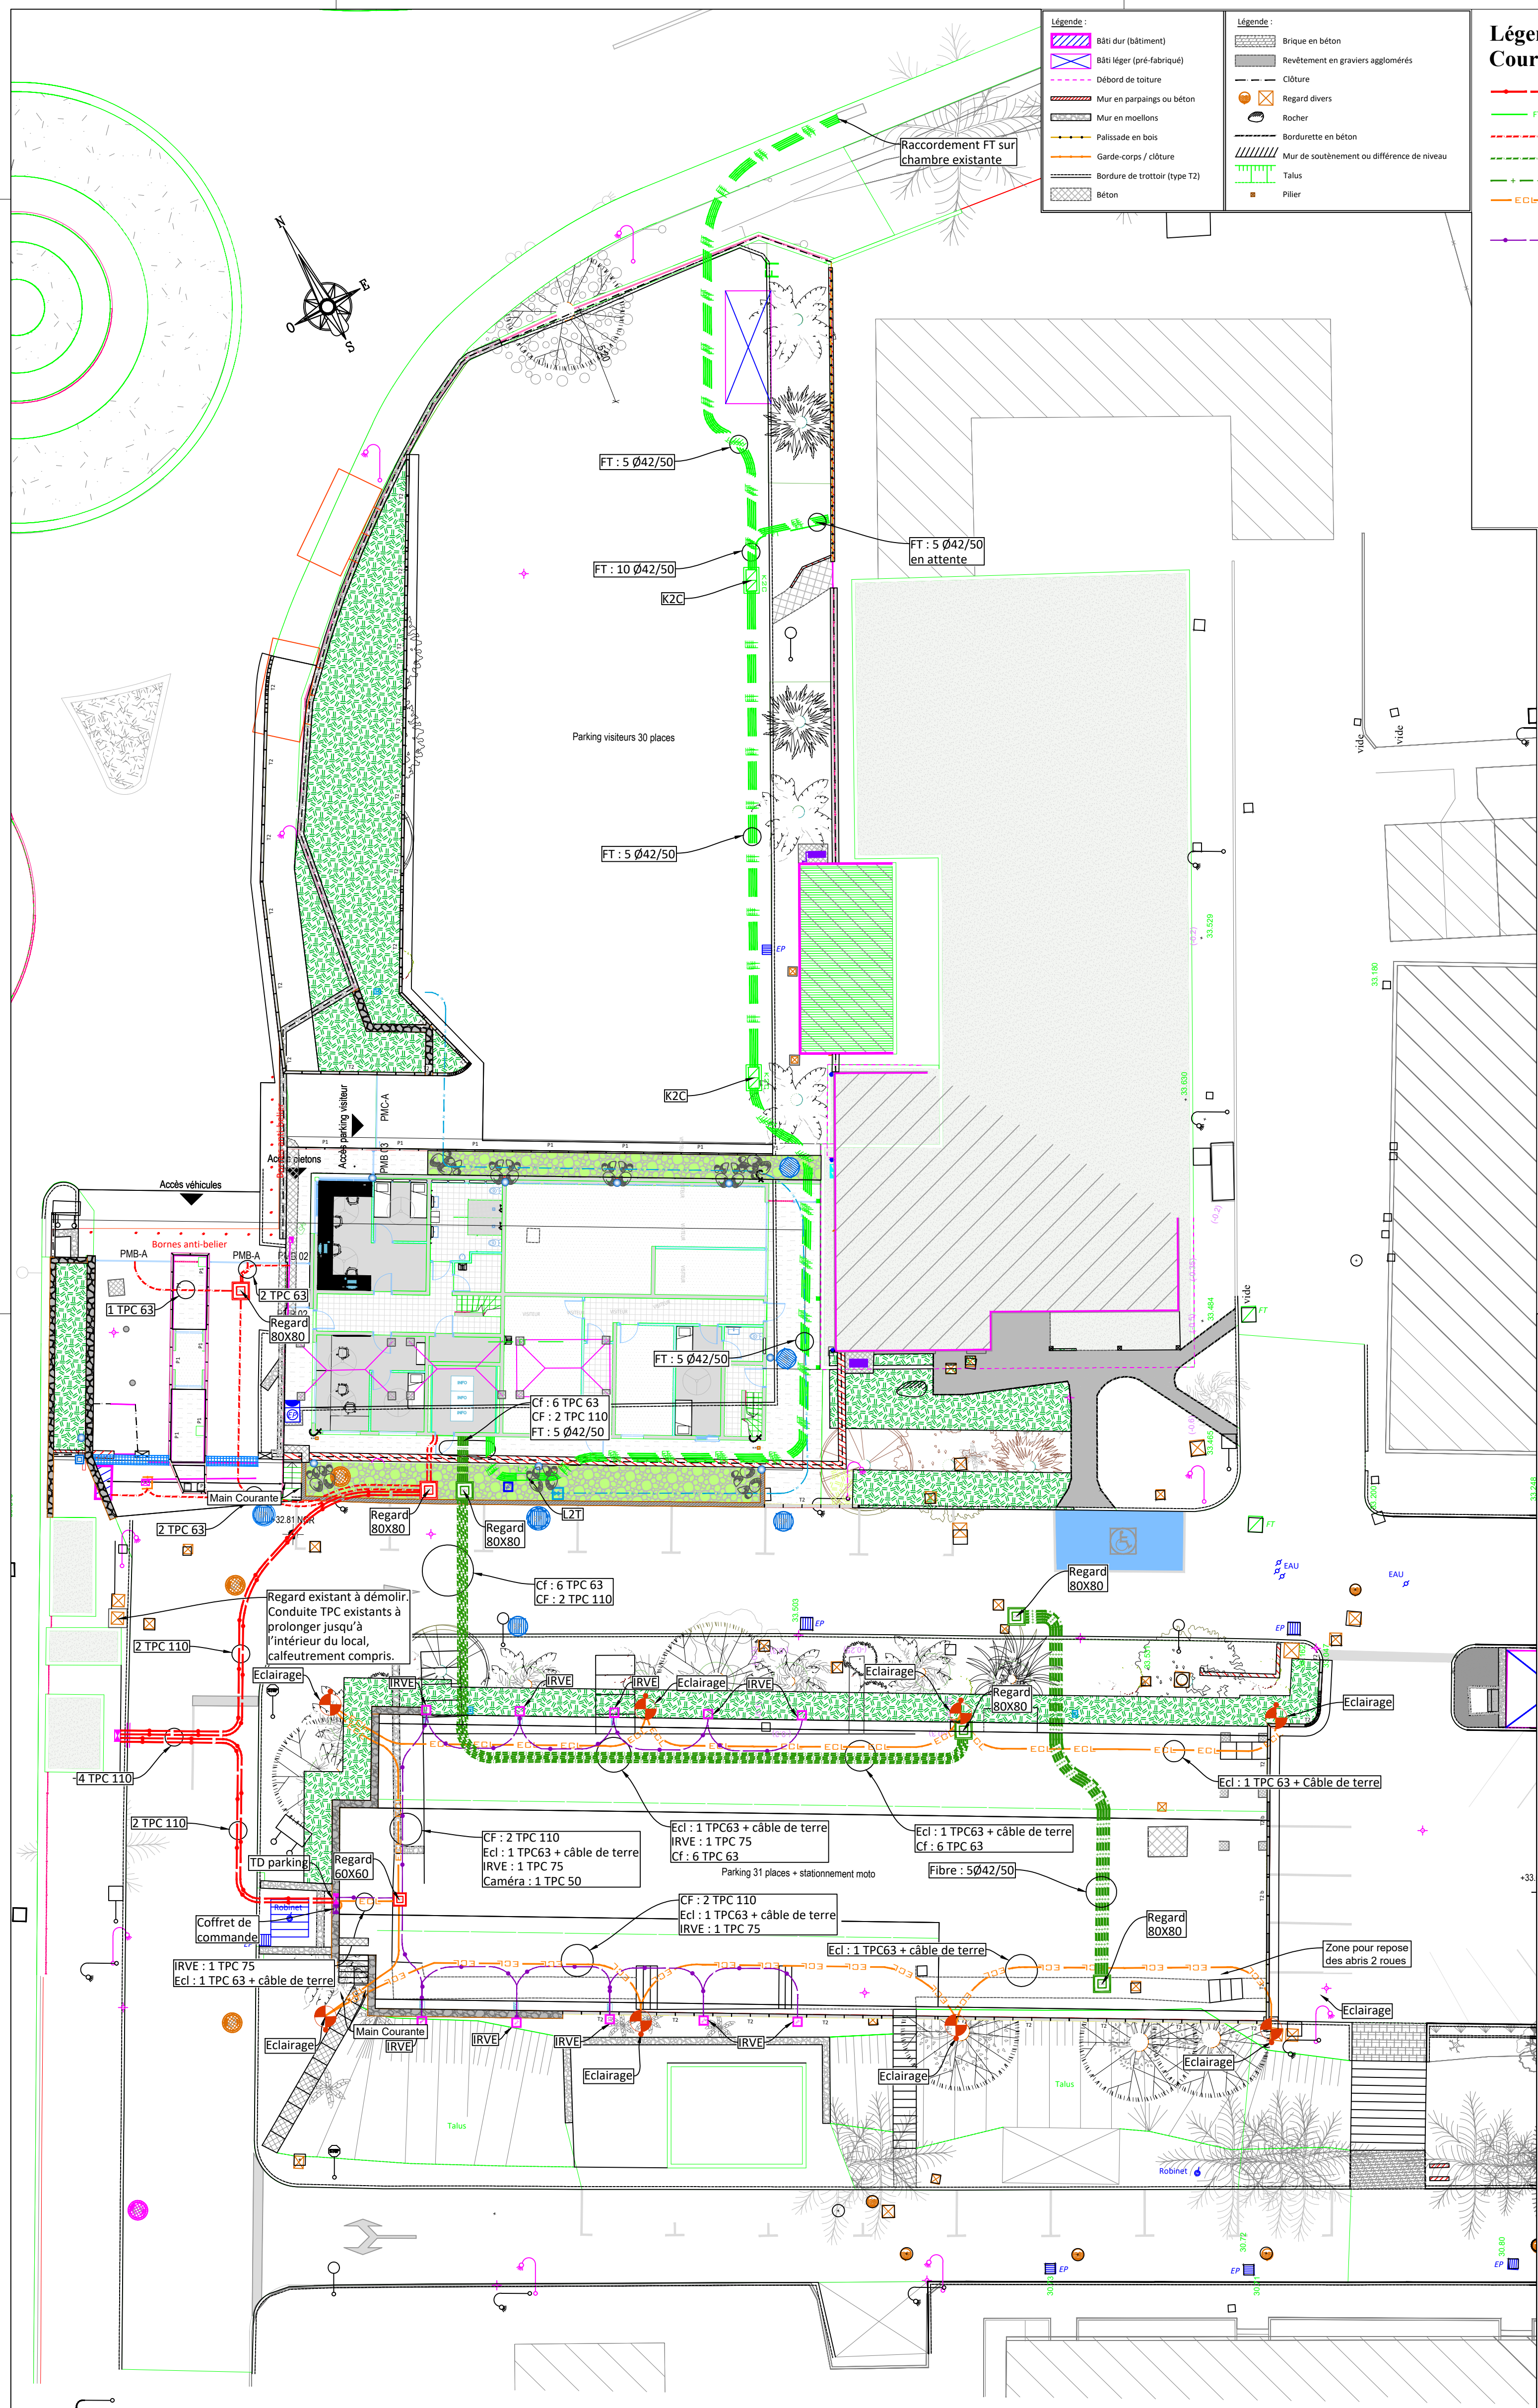

Légende

- Bâti dur (bâtiment)
- Bâti léger (pré-fabrique)
- Débord de toiture
- Mur en parpaings ou béton
- Mur en moellons
- Palissade en bois
- Garde-corps / clôture
- Bordure de trottoir (type T2)
- Béton

Légende

- Brique en béton
- Revêtement en graviers agglomérés
- Clôture
- Regard divers
- Rocher
- Bordurette en béton
- Mur de soutènement ou différence de niveau
- Talus
- Pilier

Légende réseaux Basse tension, Télécom, Courant fort & faible, Eclairage et IRVE

- Réseau basse tension
- Réseau télécom
- Réseau corant fort
- Réseau courant faible
- Réseau fibre
- Réseau éclairage y/c câble de terre
- Réseau IRVE
- CF - Regard 80X80
- CF - Regard 60X60
- Cf - Regard 60X60
- Borne IRVE double
- Candélabre
- Chambre de tirage K2C
- Chambre de tirage L2T
- Coffret FC / S20 / REMBT / commande

Quartier Suacot

Quartier Suacot - Terre Sainte

Maîtrise d'ouvrage : RSMAR

Ministère de l'Intérieur et des Outre-Mer

Quartier Suacot
97 448 SAINT-PIERRE cedex
e-mail : jeanjacques.glica@rsmar.re

Maîtrise d'Ouvre : Tand'M Réunion

13 rue de la Lallemand - 97410 Saint Pierre
T: 02 93 47 17 34
e-mail : tous@tand-m-architectes.com
web: www.tand-m-architectes.com

BET Structure : EMCI
e-mail : emci.mickaelmadoure@emci.re

BET VRD : ISOFLU
e-mail : isoflu@isoflu.fr

BET Fluides : AIR
e-mail : a.toullec@darwin-concept.fr

BET OE : Réseaux
e-mail : simon.chauvat@reliens.re

Paysage : AWE
e-mail : awe.paysage@gmail.com

Economiste : CIEA
e-mail : awe.paysage@gmail.com

DCE

Lot VRD - Plan 05 Vue en plan Réseaux CF Cf Télécom IRVE & Eclairage

Affaire : R150-02 Mars 2026 Ech. 1/200

CONTEUR	PROJET	PHASE	TYPE	LOT	ISSN	N° SERIE	INDEX
TMR	QSU	DCE	PLG	VRD	05	020102	1