


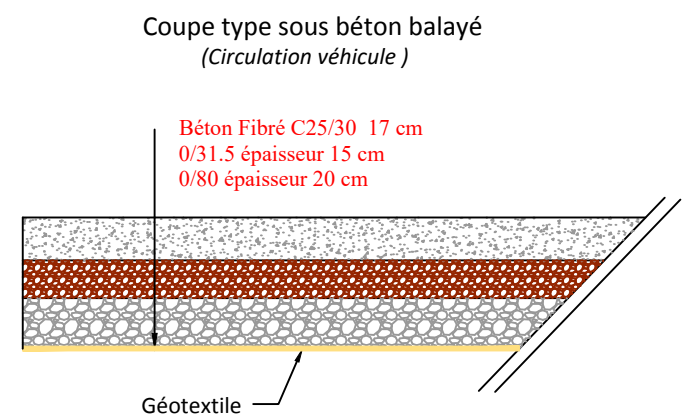
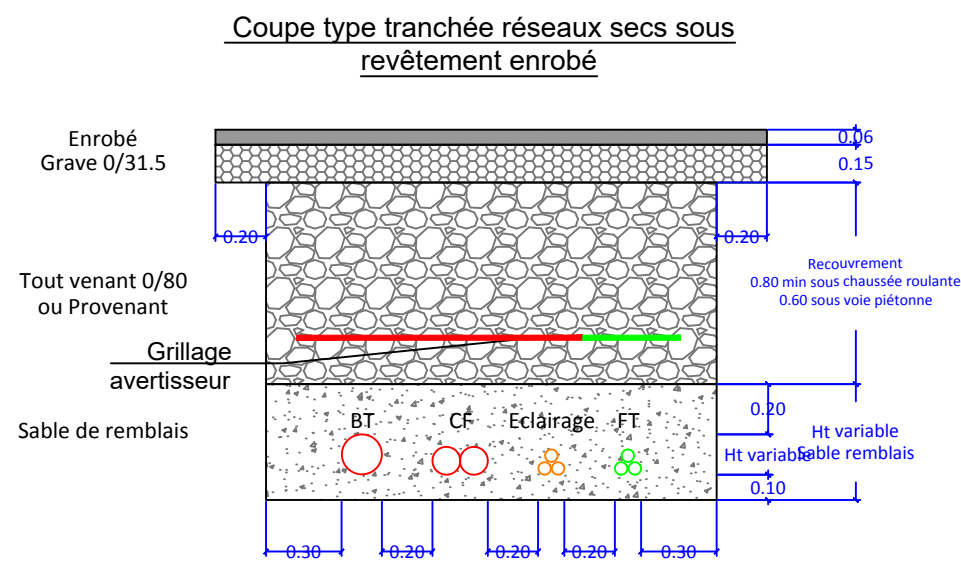
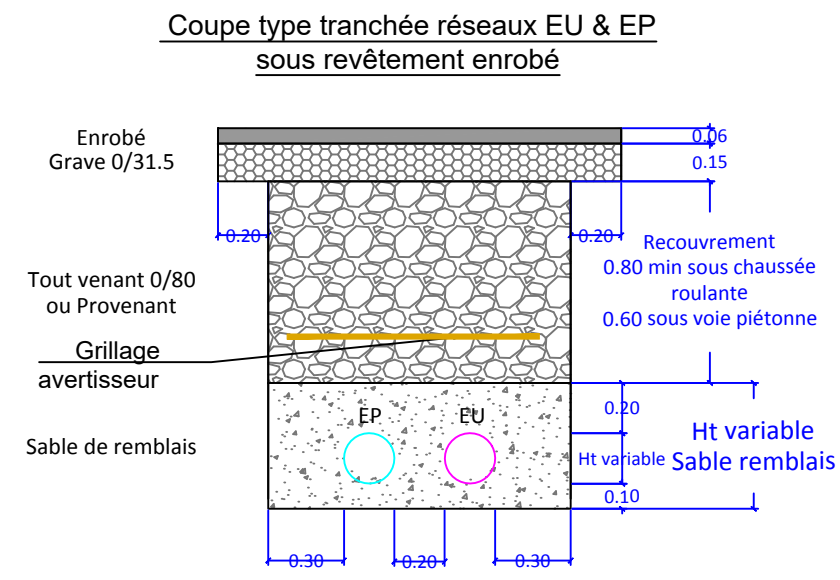
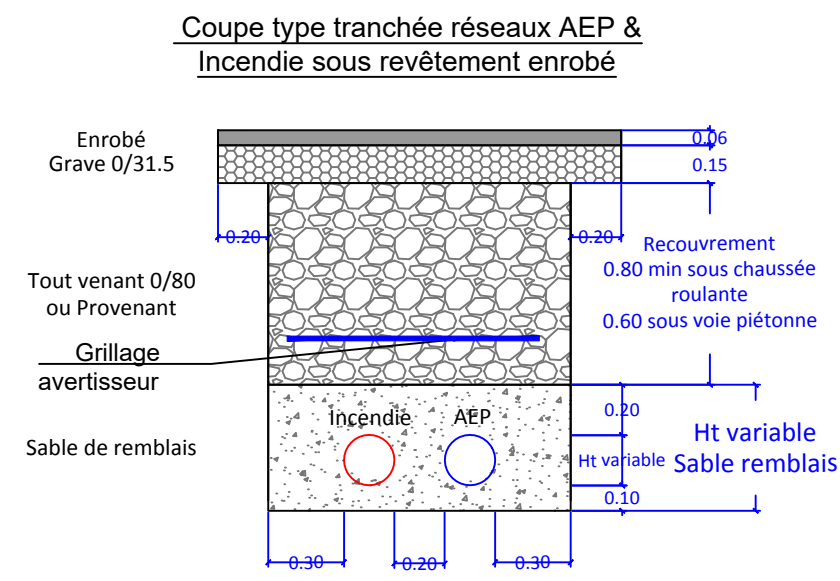
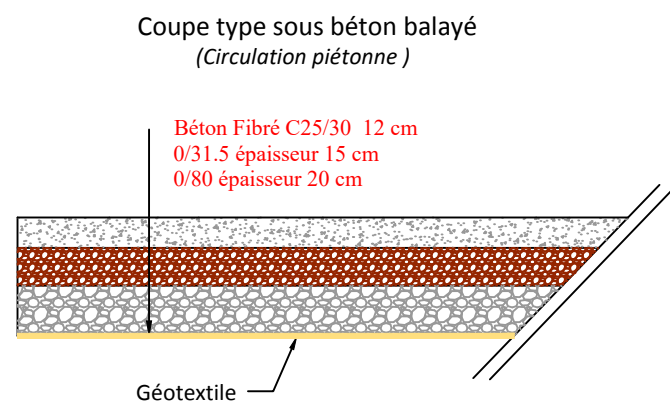
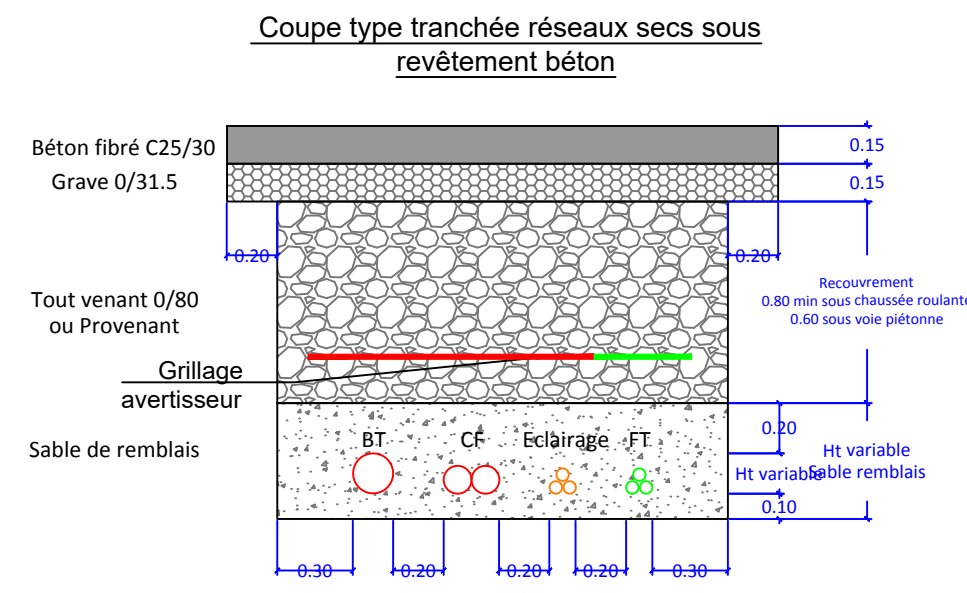
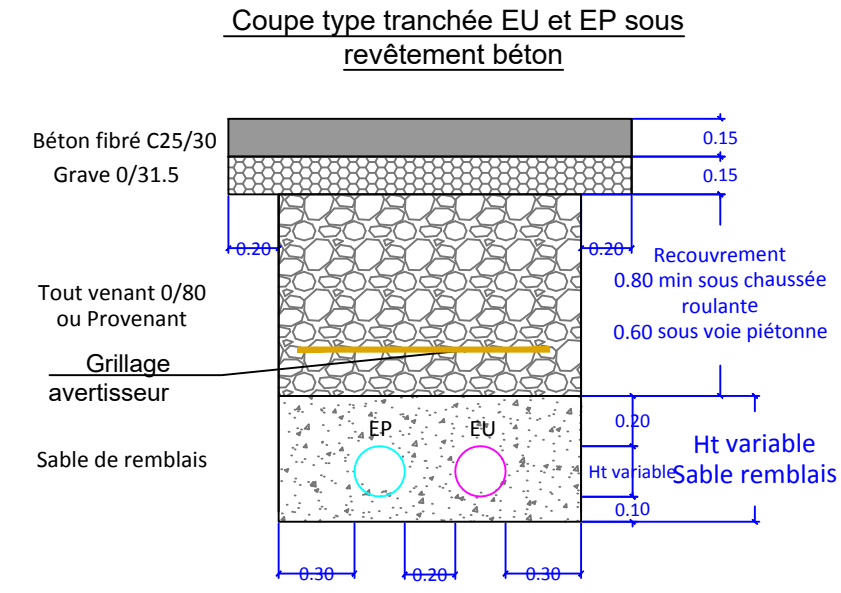


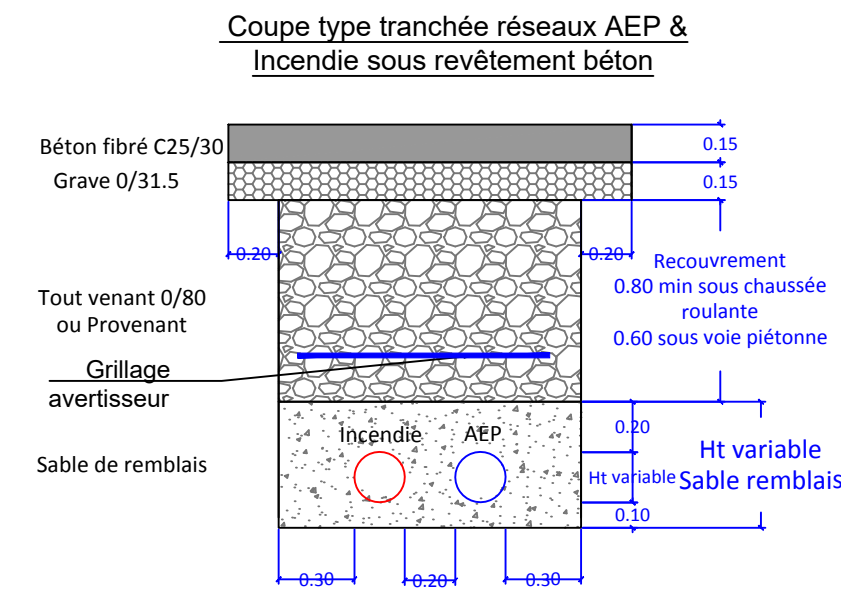






Détail exutoire descente EP

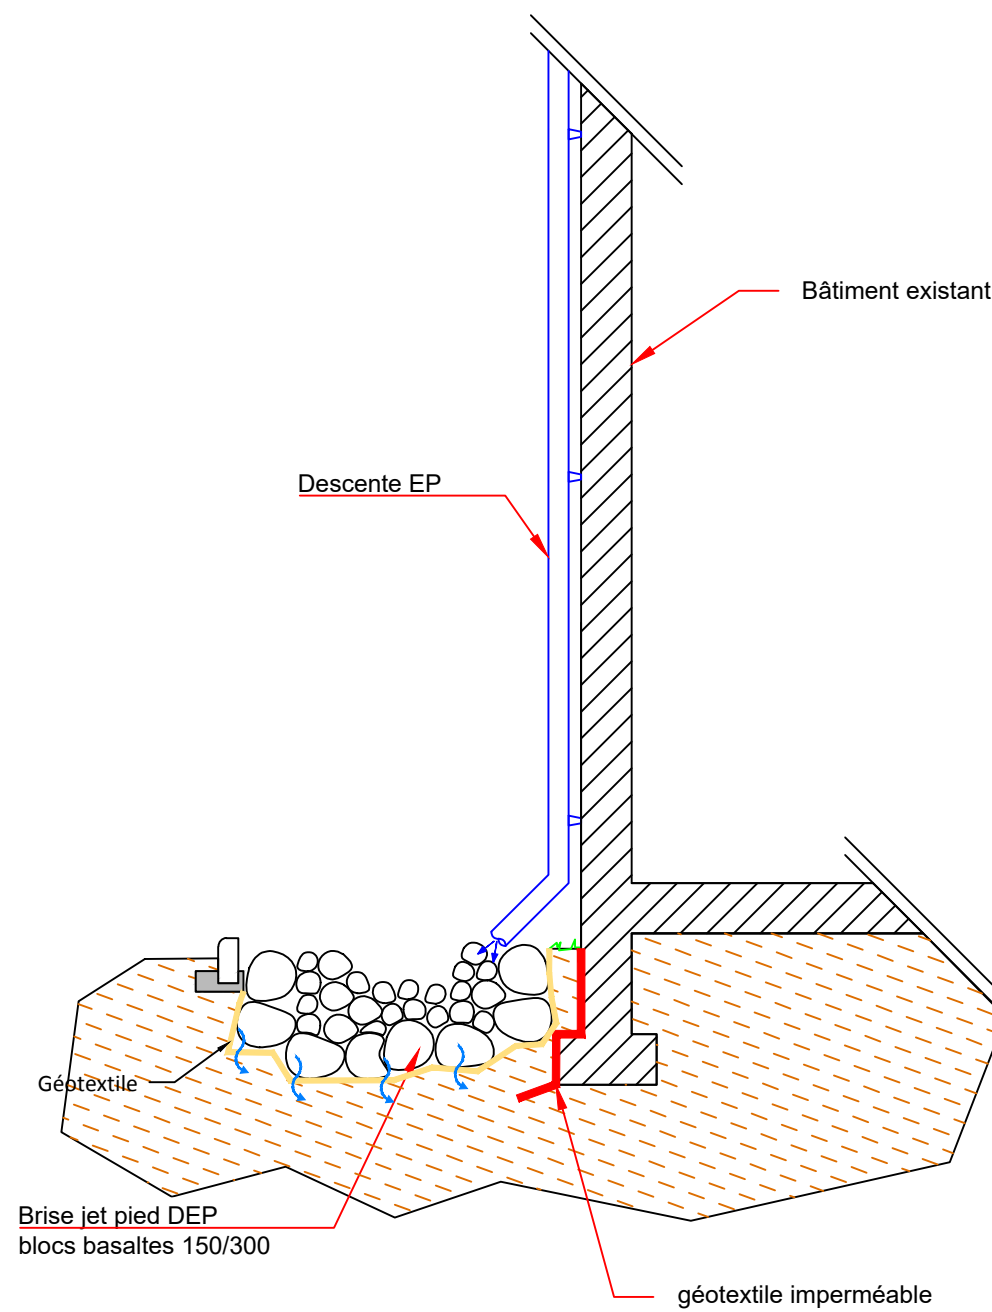


Détail noue

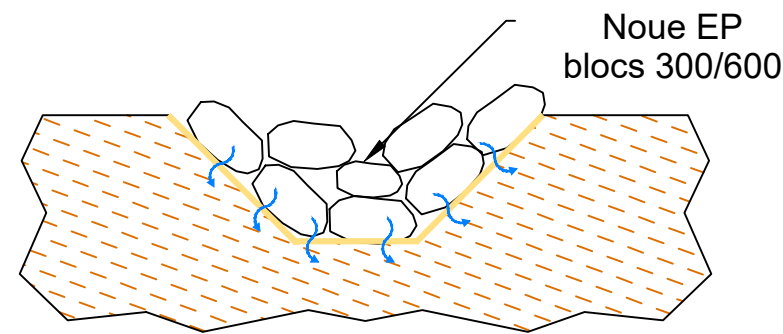

Détail type place de stationnement & bande drainante

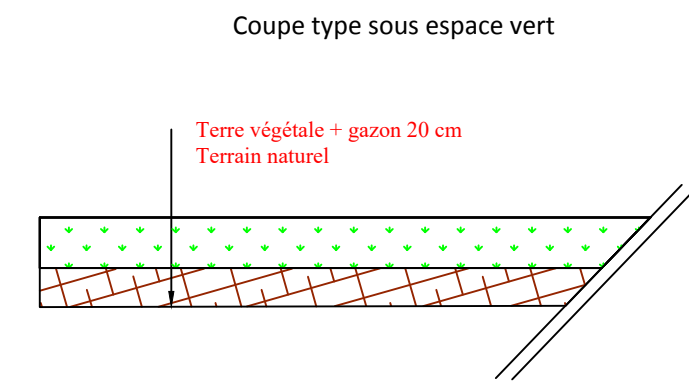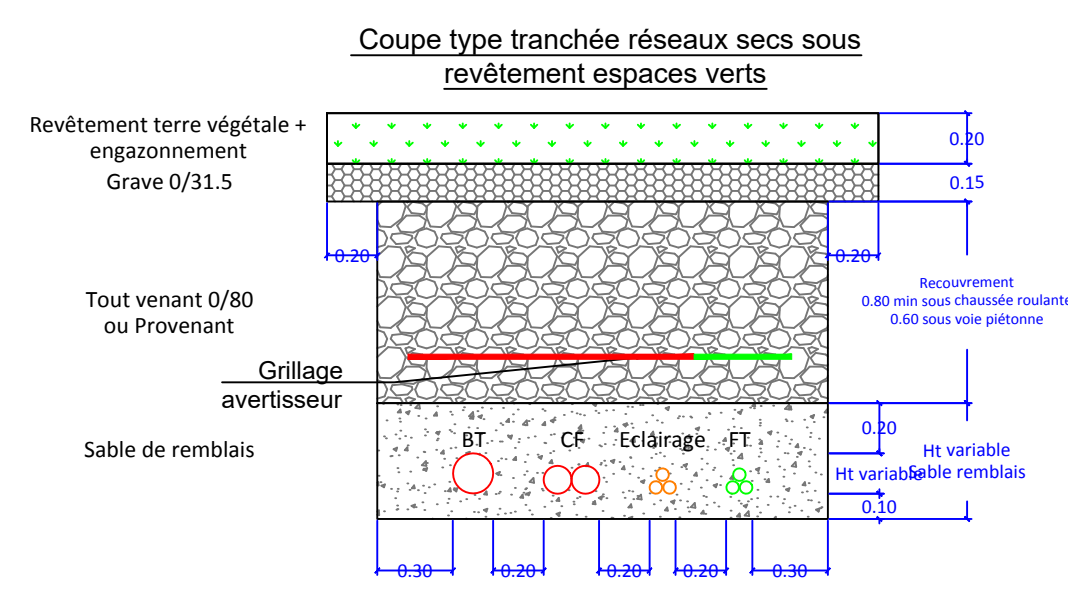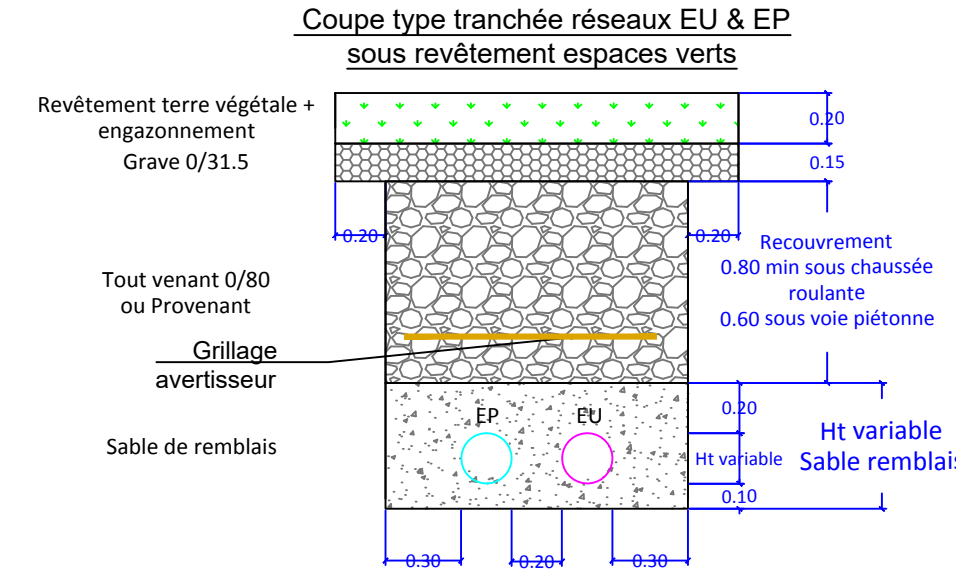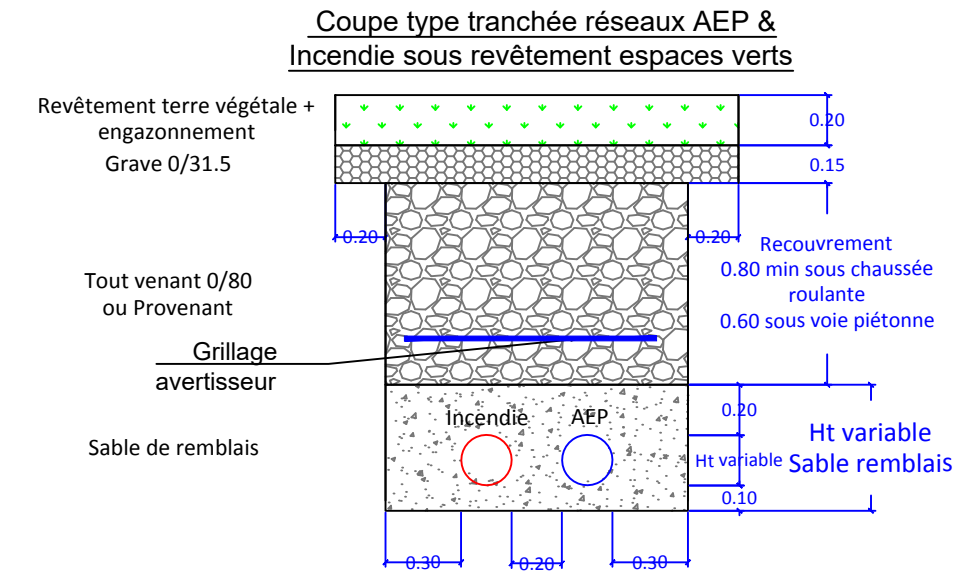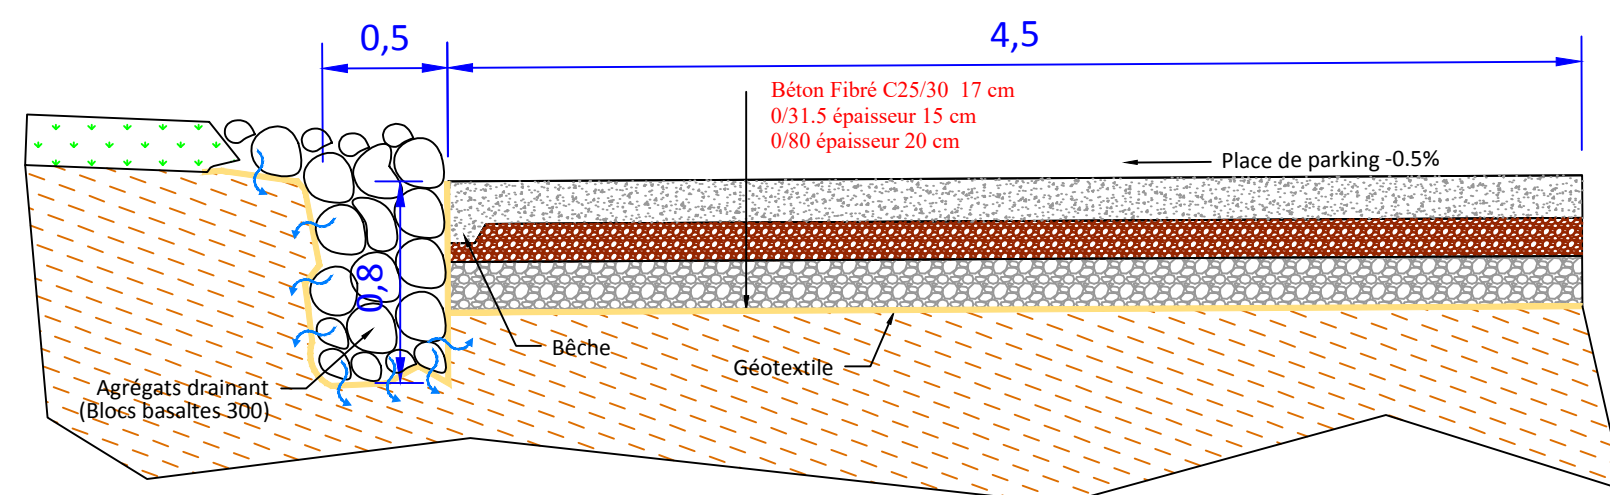

Détails sur soubassement moellons pour les clôtures

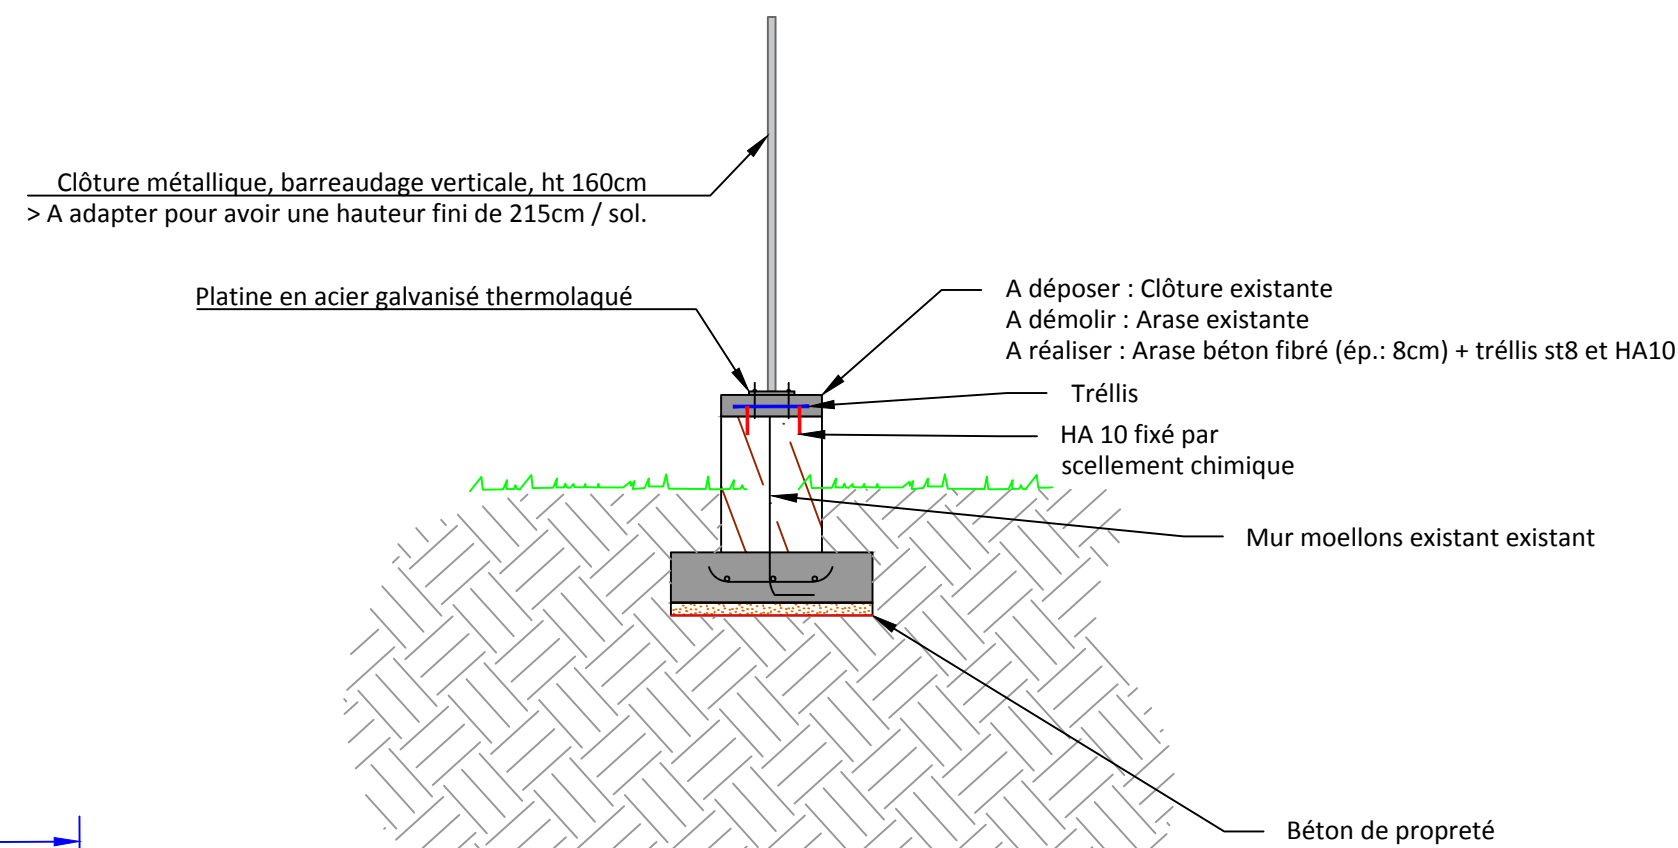

Quartier Suacot

Quartier Suacot - Terre Sainte



Maîtrise d'Ouvrage : RSMAR

Architecte mandataire : Tand'M Réunion
13 rue de la République - 97410 Saint Pierre
T: 02 93 47 17 34
e-mail : louis@tand-m-architectes.com
web : www.tand-m-architectes.com

BET Structure : EMCI
e-mail : emci.mickaelmadoure@emci.re

BET VRD : ISOFLU
e-mail : iso@iso-flu.fr

BET Fluides : AIR
e-mail : a.toullec@darwin-concept.fr


BET OE : Résiliens
e-mail : simon.chauvat@resiliens.re

Paysage : AWE
e-mail : awe.paysage@gmail.com

Economiste : CIEA
e-mail : awe.paysage@gmail.com

DCE

Lot VRD - Carnets de détail

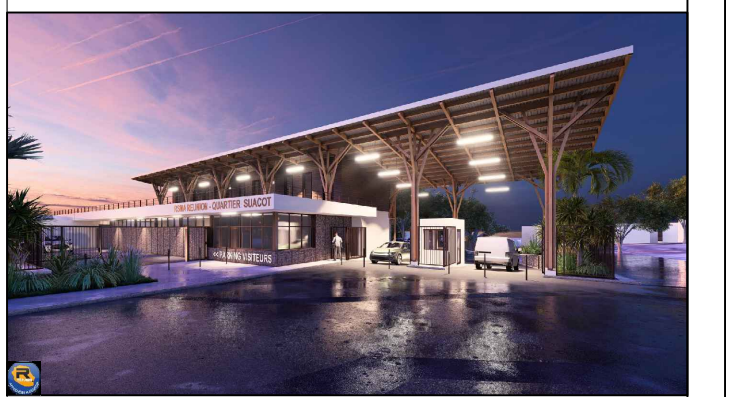

Affaire : R150-02			Mars 2026				Ech. 1/30	
EMETTEUR	PROJET	PHASE	TYPE	LOT	IDEN	N° SERIE	INDICE	
TMR	QSU	DCE	PLG	VRD	06	020102	0	