

DÉPARTEMENT DU LOT-ET-GARONNE
COMMUNE DE SAINTE COLOMBE EN BRUILHOIS (47310)
Allée de Métalé
SECTION ZE
PARCELLES N°s 0571p / 0137p / 0183p
SECTION ZB
PARCELLE N° 0175p

Construction d'un hôtel
d'entreprise et d'un parking

03

PLAN GLOBAL

MAÎTRE D'OUVRAGE:



IMMO CCI
49 Route d'AGEN
47310 ESTILLAC

MAÎTRE D'ŒUVRE:



AC2i
24, Bis Boulevard Edouard Lacour
47000 AGEN
tel : 05.53.66.04.13 Email: bet@bet-ac2i.fr

Echelle
1/200

Date d'élaboration
Avril 2026

N° d'affaire
26/A051

ESQ.

A.V.P.

PRO.

D.C.E.

LEGENDE :

	Voie en enrobé
	Pavement en béton désactivé
	Emprise potentielle bâtiments
	Stationnement perméable gravillons
	Béton balayé
	Bordure T2
	Bordure T2 basse
	Bordure P3 posée à 0 cm de vue

LEGENDE :


	Réseaux Eaux Pluviales à Créer
	Boîte de branchement Eaux Pluviales
	Regard de visite EP Ø1000
	Regard de régulation EP
	C chaussée à structure réservoir
	Réseaux Eaux Usées à Créer
	Boîte de branchement Eaux Usées
	Regard de visite EU Ø1000

LEGENDE :

	Réseau Electricité
	Réseau AEP
	Réseau Télécom

TABEAU DE SURFACES

BÂTIMENTS	3334 m ²
VOIRIE ET PARKING ENROBÉ	7169 m ²
PARKING PERMÉABLES	1275 m ²
PIETONNIER	399 m ²
DALLE BETON OM / VELOS	248 m ²
ESPACES VERTS	3830 m ²
Sol 230 %	
SURFACE TOTALE	16255 m²

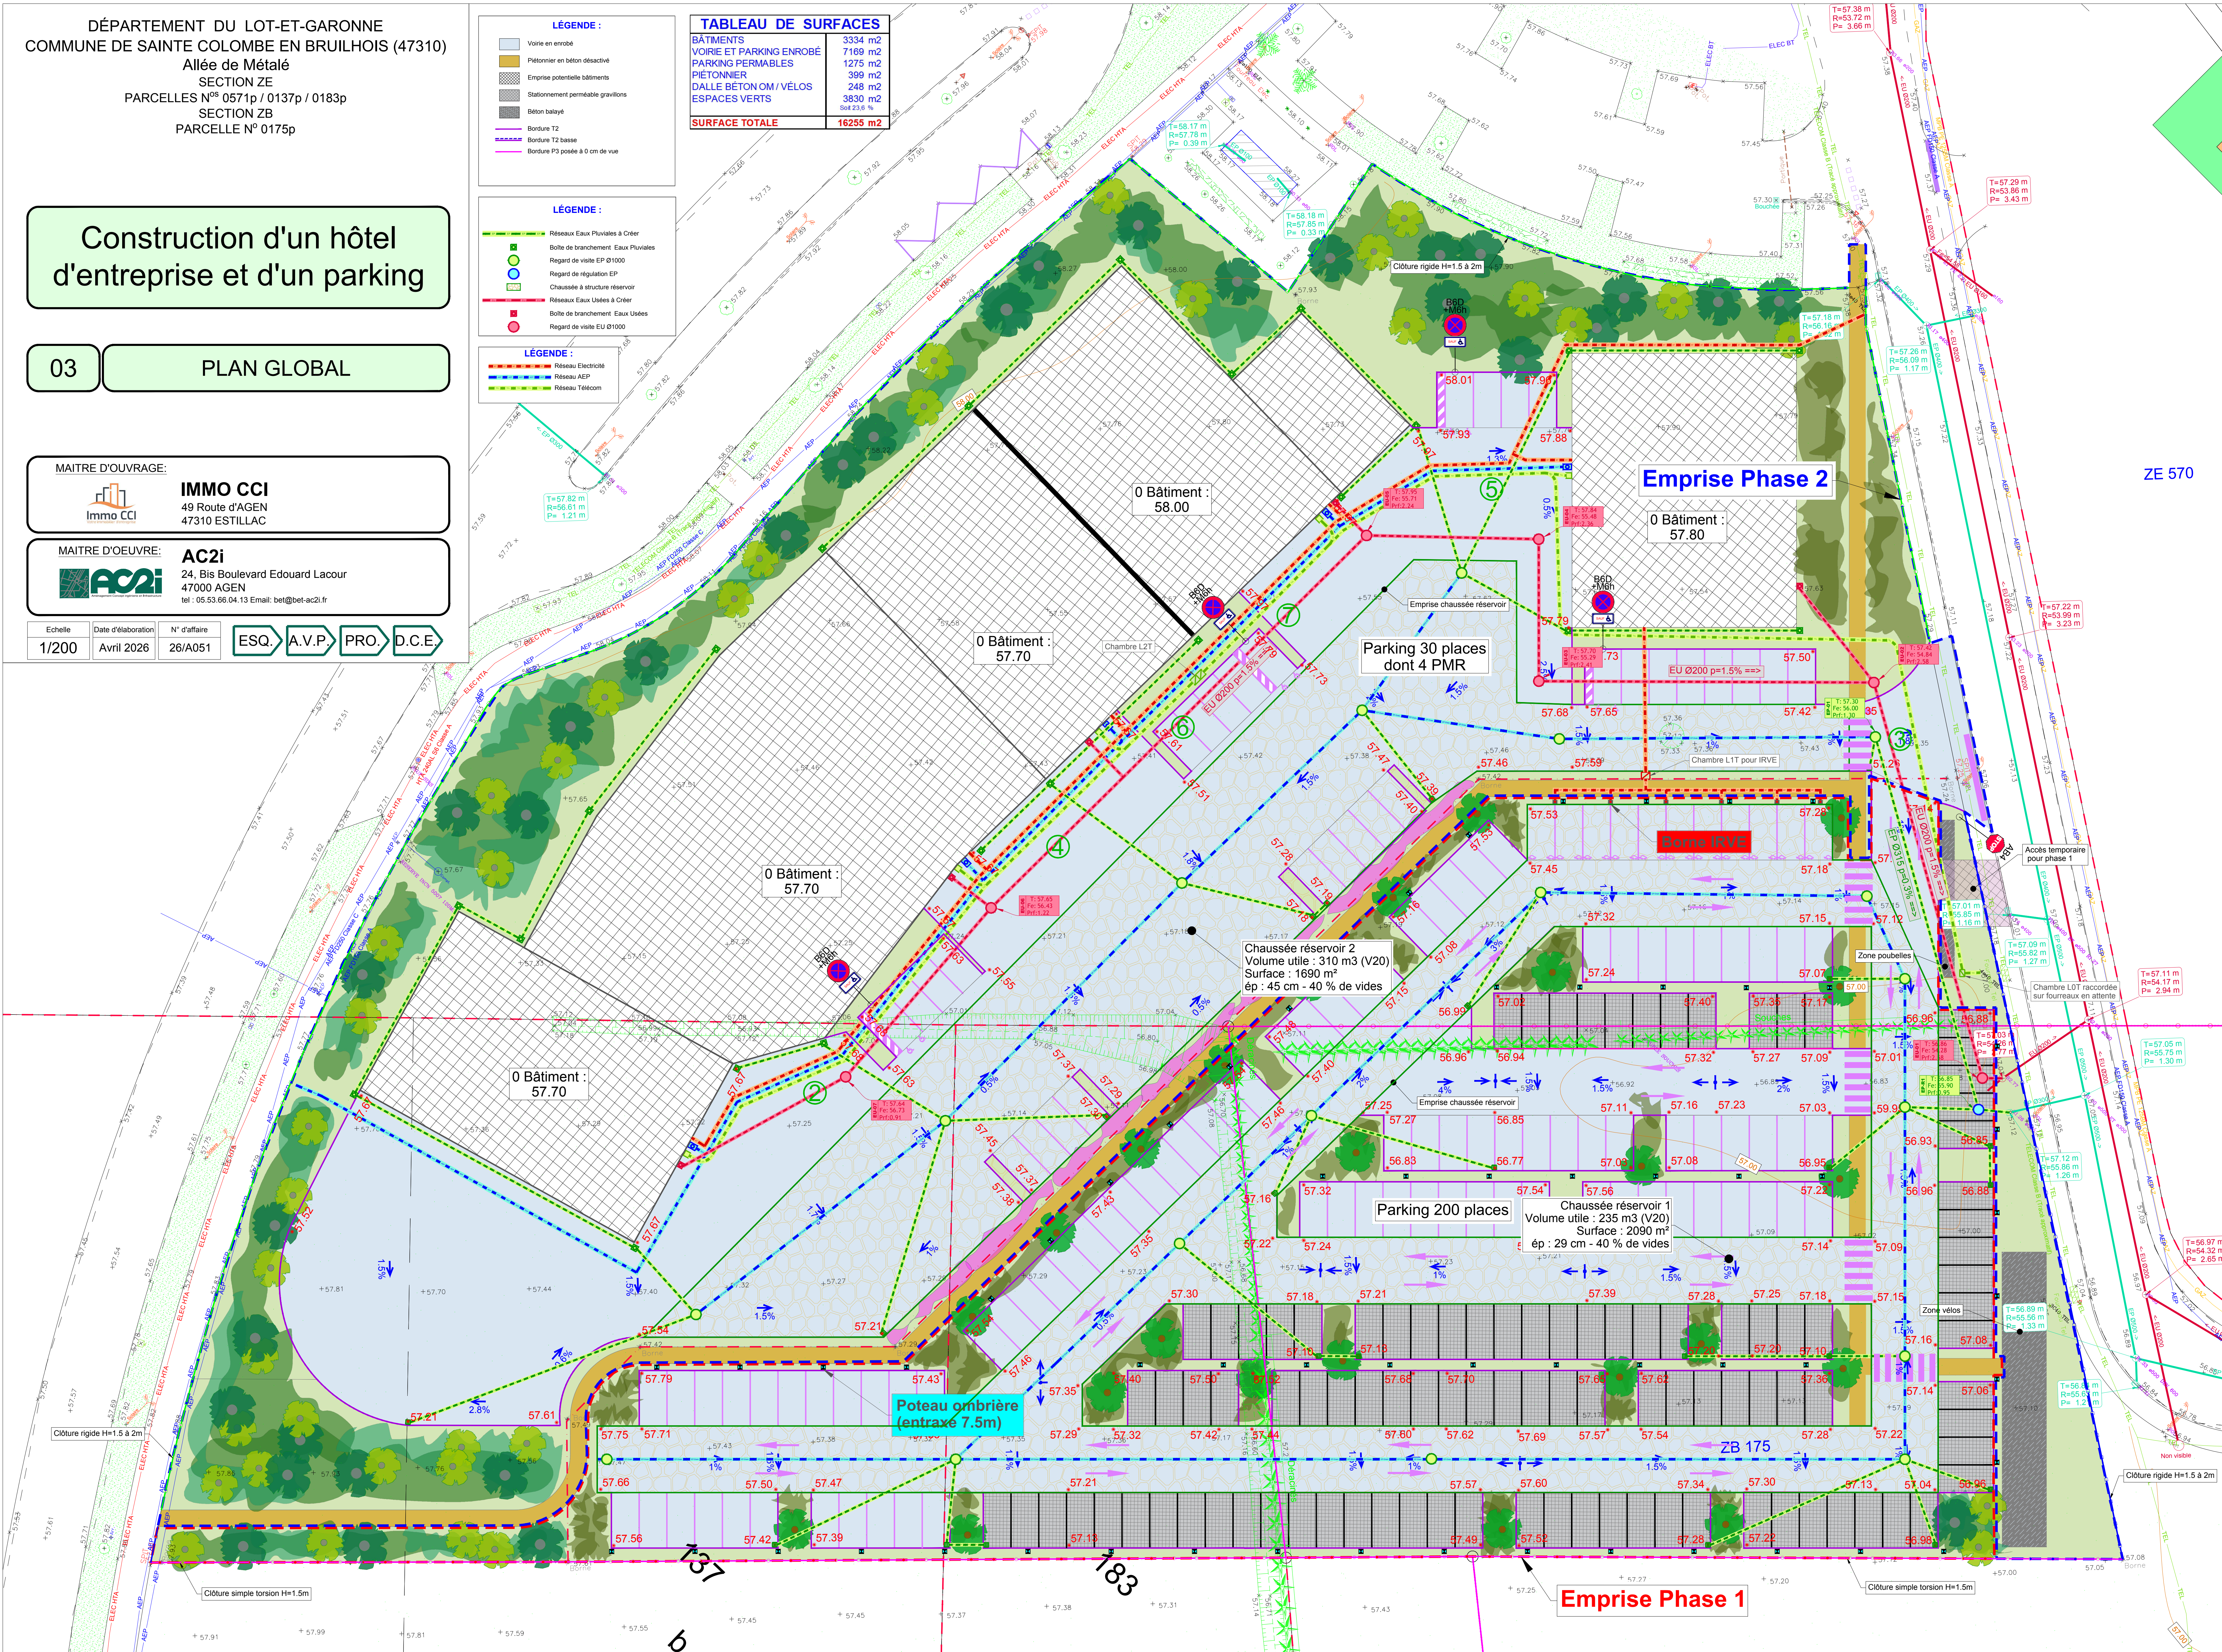

ZE 570