
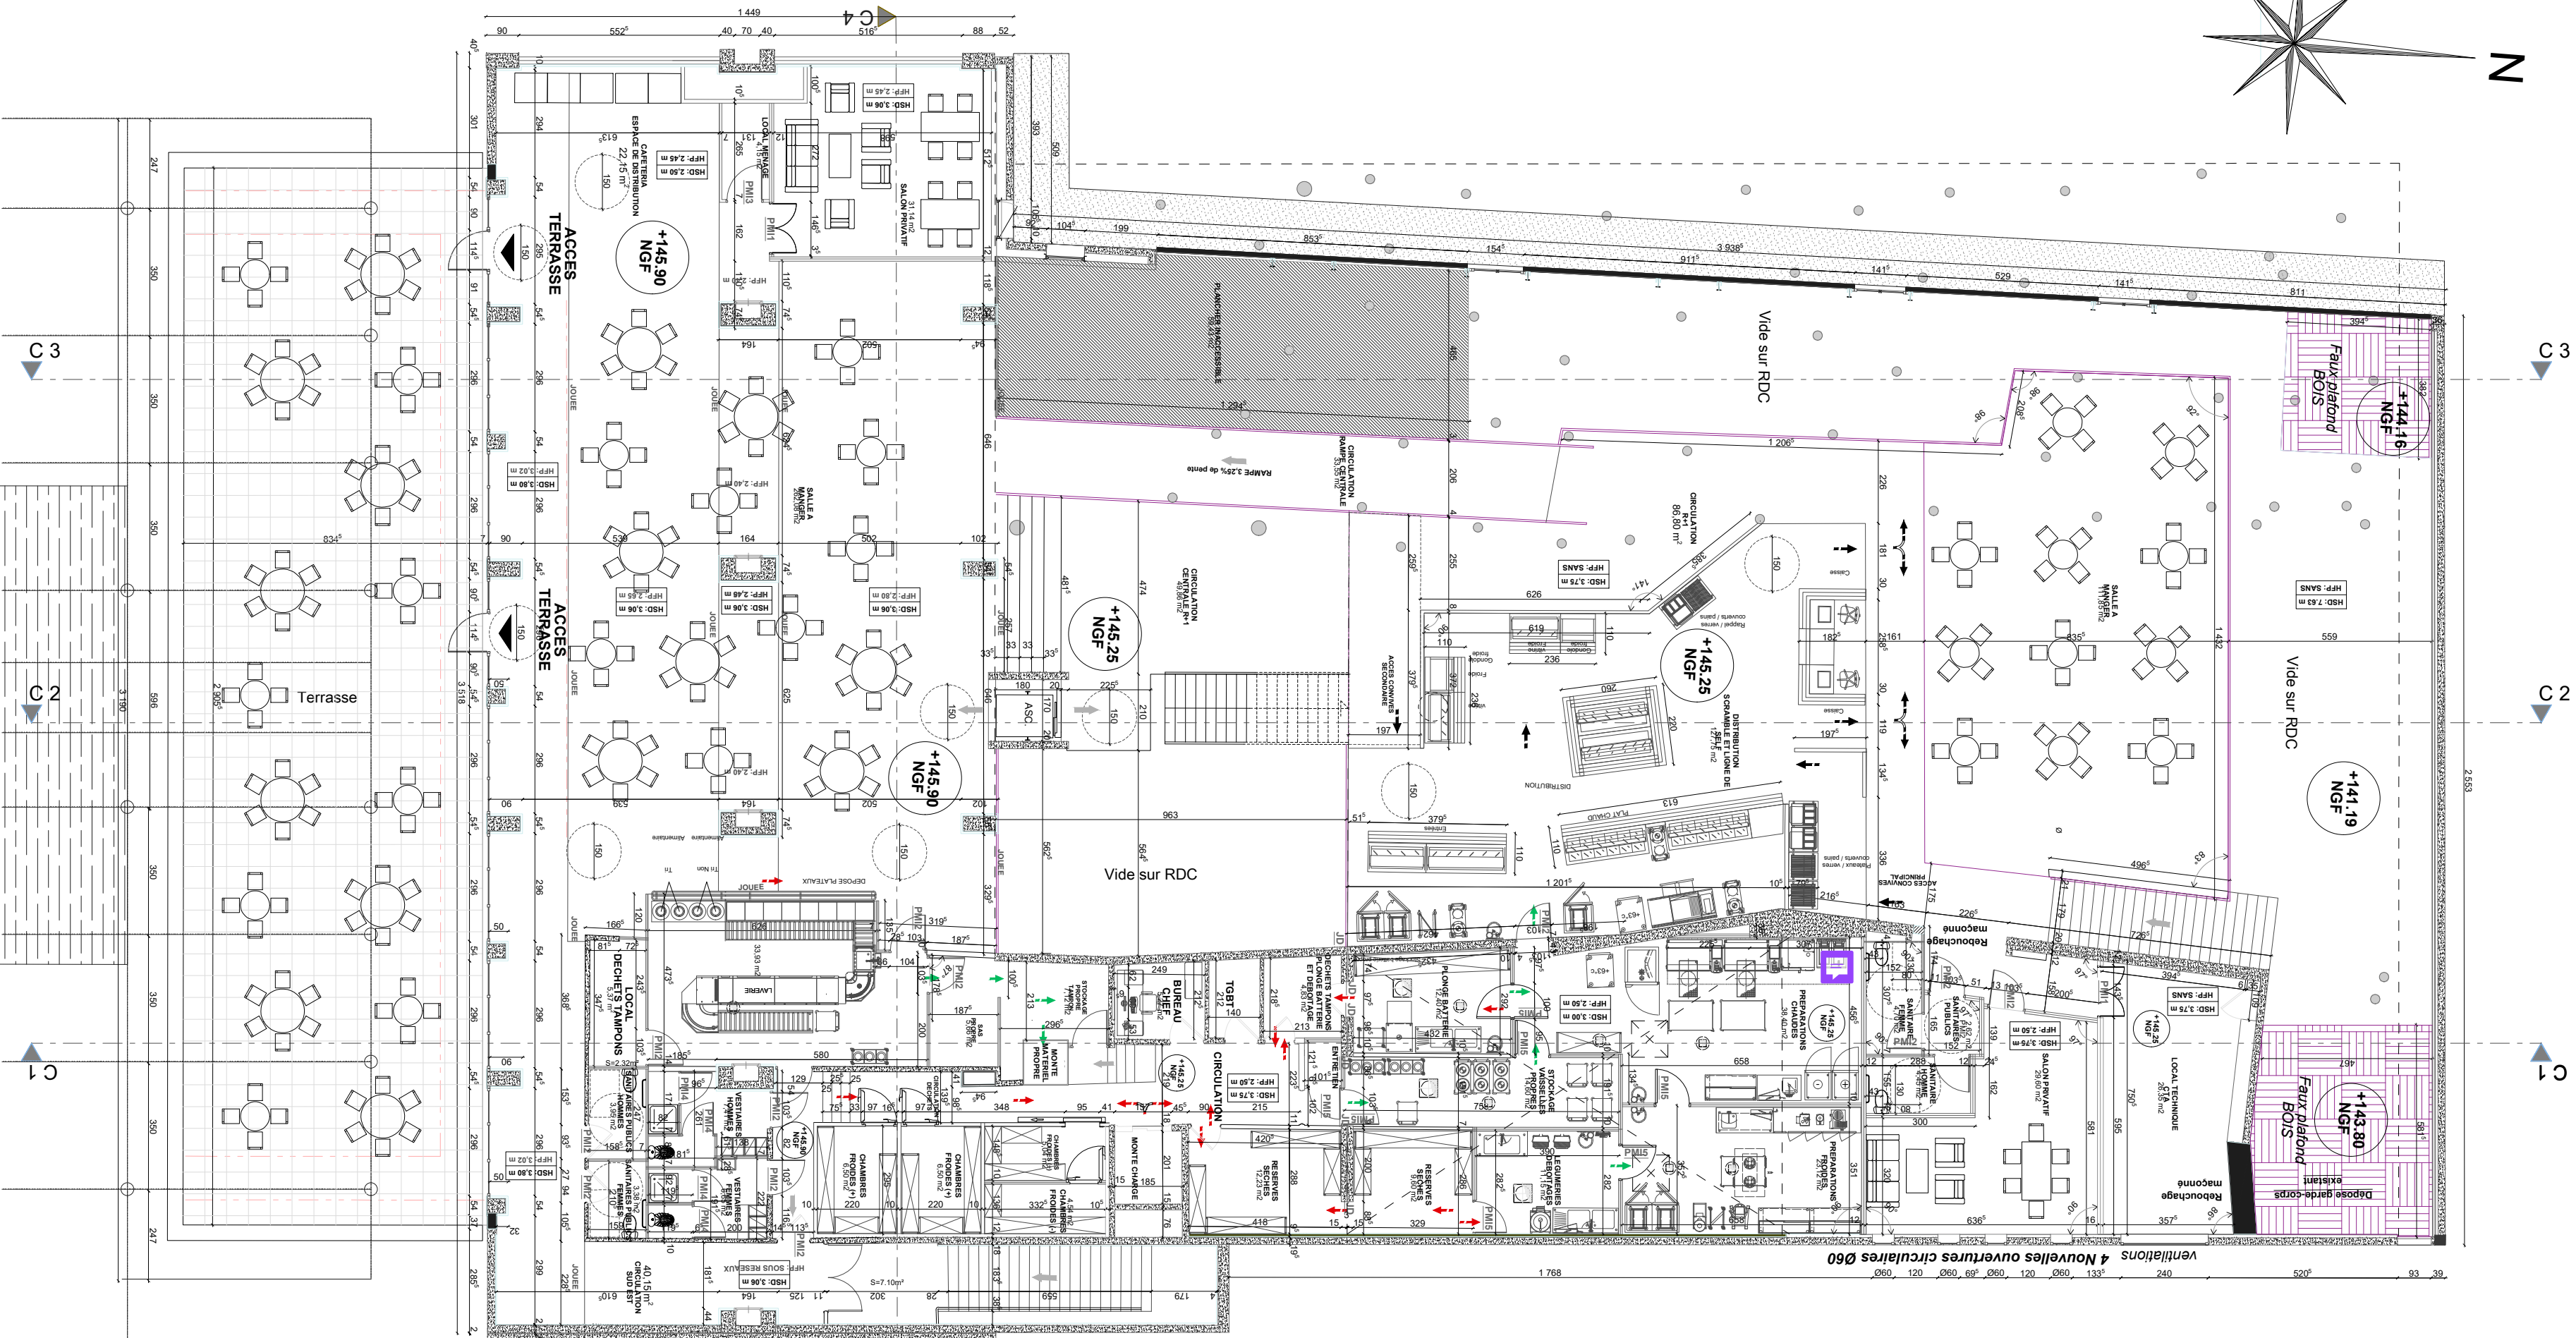


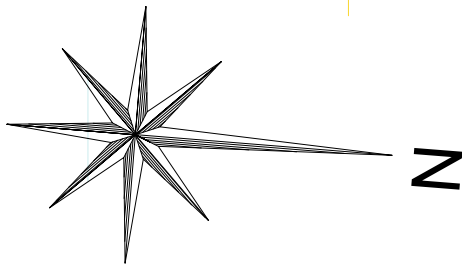

Maitre d'ouvrage AMU 23E7E749.png	
Av. Marseille Université 24, boulevard Charles Lioux 13284 MARSEILLE CEDEX 07	
Ech. 1:50	Plan n°
12-V5	R+1 PROJET
Date: 15/09/2025	Intitulé du projet:
Indice: 5	Réhabilitation du Grand Hall
Modif: 15/09/2025	du Campus de Luminy