



EPA MASSE DES DOUANES  
11, rue des Deux Communes  
Immeuble "Les Allées de Montreuil"  
93558 MONTREUIL CEDEX

Département de CORSE DU NORD  
Commune de BASTIA  
11, rue Jules Mondonoli


Nature du document  
**PLAN ARCHITECTURAL**  
Niveaux Sous-sol et Rez-de-chaussée

Planche  
**01/03**


Opération  
**EPA MASSE DOUANES  
CITE DOUANIERE DE BASTIA  
REALISATION DE PLANS ET MESURAGES DE SURFACES**

ECHELLE 1/100

| PRESTATAIRE                                                                     | REFERENCES TECHNIQUES, ADMINISTRATIVES ET SUIVI |                            |                                                          |
|---------------------------------------------------------------------------------|-------------------------------------------------|----------------------------|----------------------------------------------------------|
|                                                                                 | INDICE                                          | MODIFICATIONS              | DATE                                                     |
|                                                                                 | A                                               | EDITION ORIGINALE          | 17/12/19                                                 |
|                                                                                 |                                                 |                            |                                                          |
| N° Marché : 2018.000.02.5 Lot 5 - Corse<br>N° Commande : 2019001250 du 17/06/19 |                                                 |                            | Dossier N° 1913746/02<br>Réf. fichier : 13746-02_ARC_P01 |
| REDACTEUR<br>F. CASTELLES<br>F. ROUJOU                                          | VERIFICATEUR<br>M. AYOUBI                       | APPROBATEUR<br>F. HOSPITAL |                                                          |

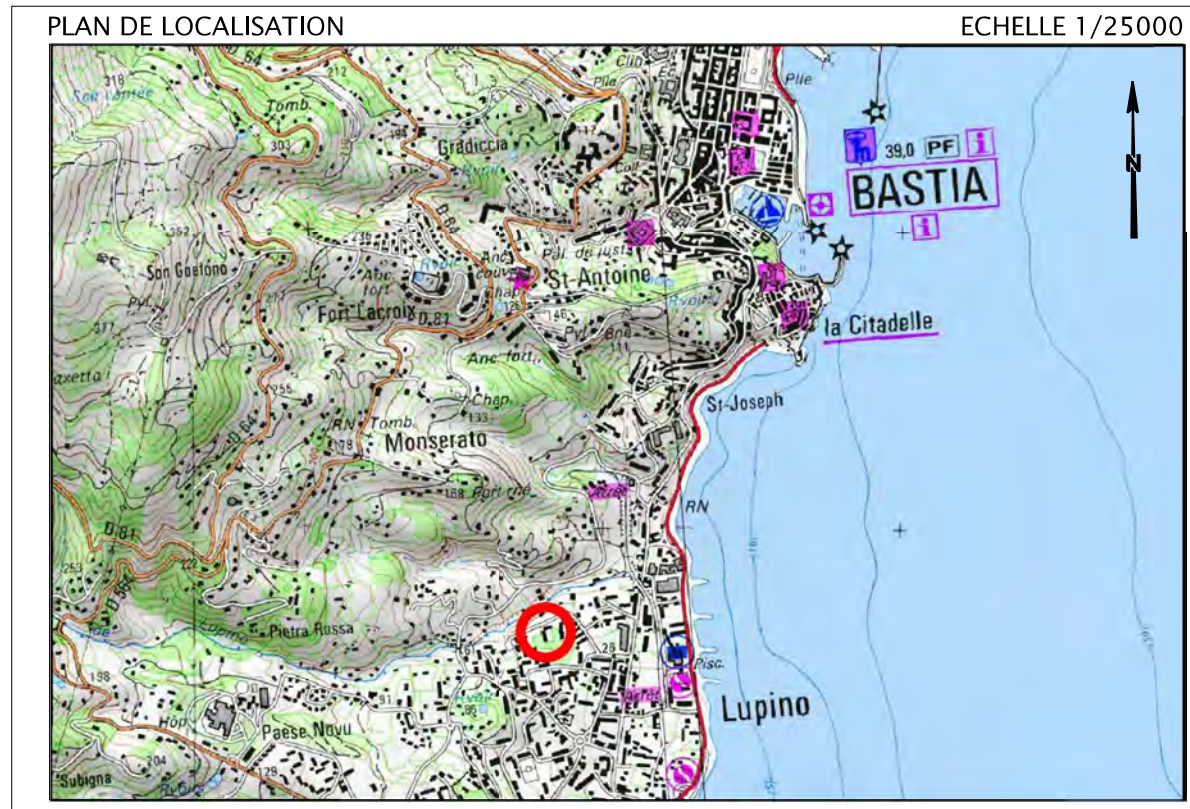


**ETAT PARCELLAIRE**

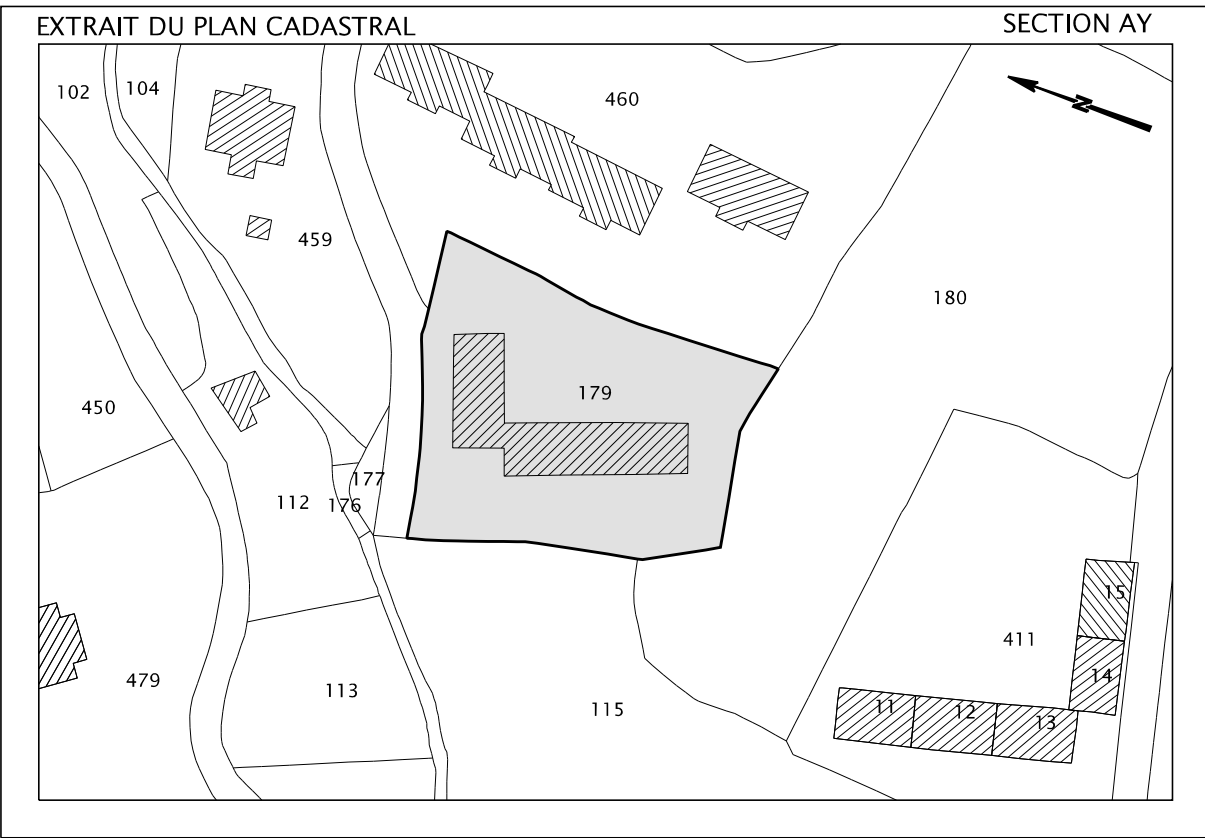

| SECTION | NUMERO | PROPRIETAIRE                                | CONTENANCE |
|---------|--------|---------------------------------------------|------------|
| AY      | 179    | ETAT MINISTRE DE L'ECONOMIE ET DES FINANCES | 2980 m²    |

**NIVEAU SOUS-SOL**

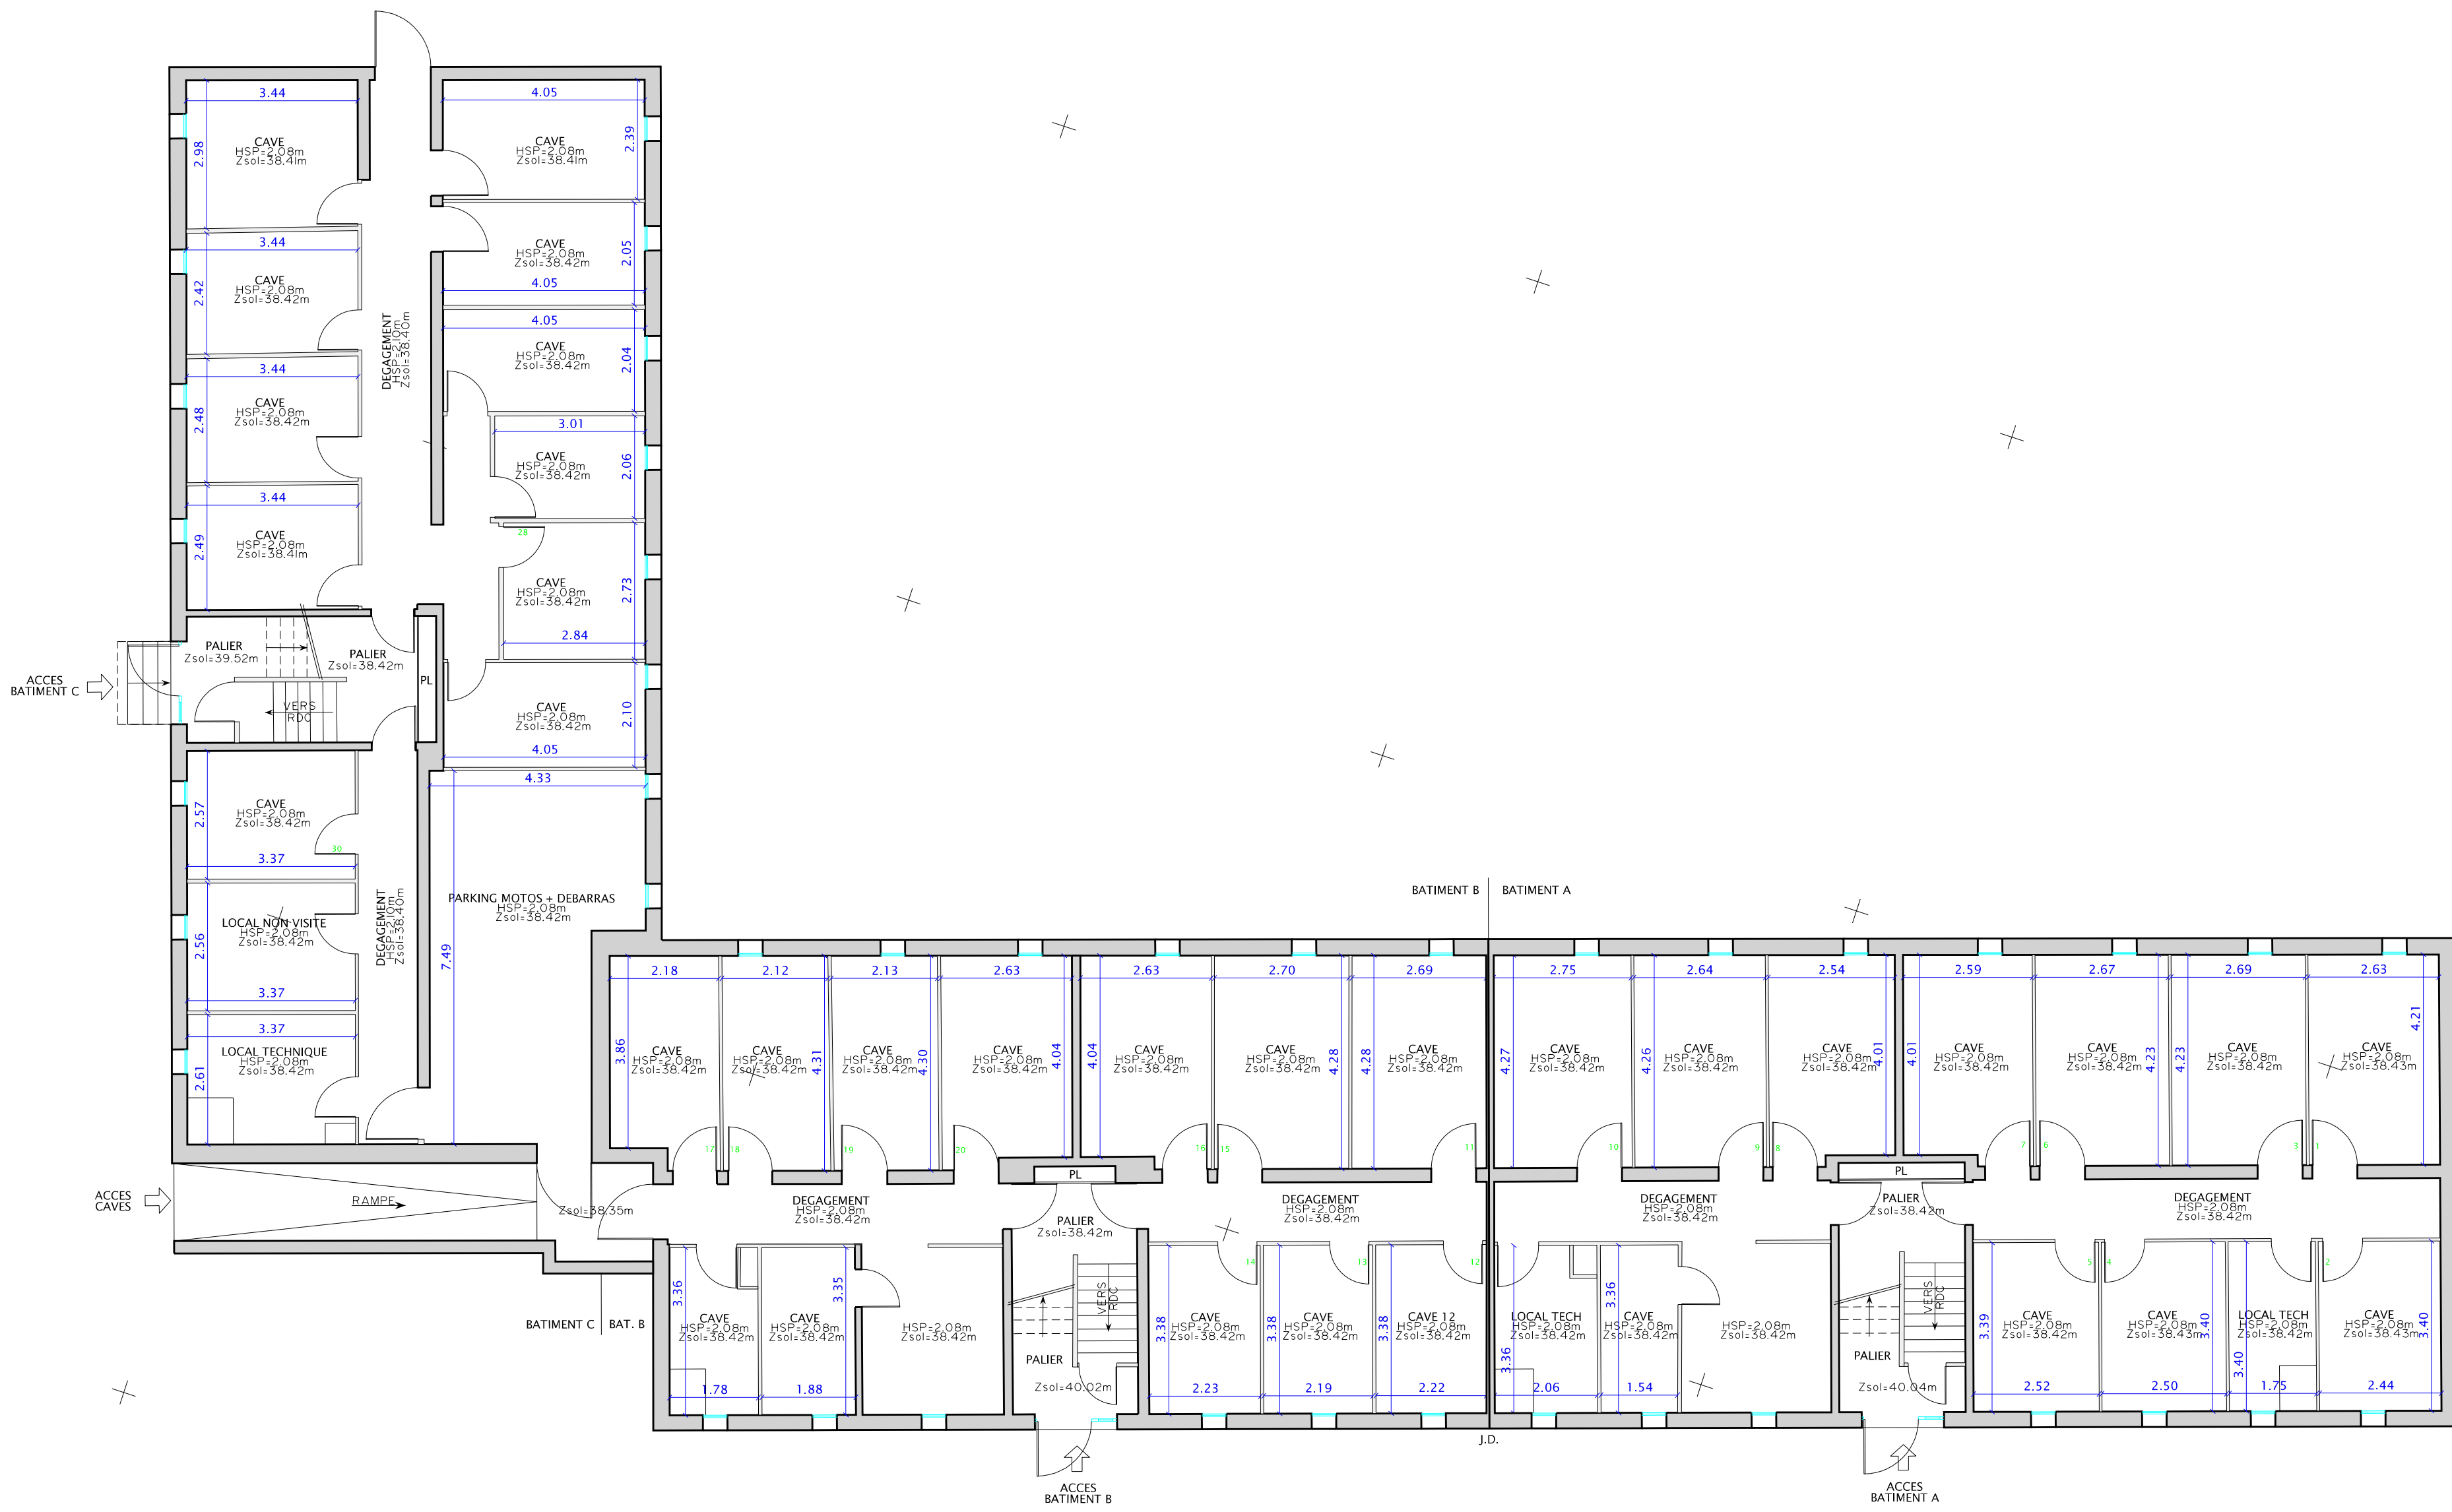


**LEGENDE :**

|           |                           |      |                            |
|-----------|---------------------------|------|----------------------------|
| HSN+2.00m | HAUTEUR SOUS PLAFOND      | —    | SENS MONTANT DES ESCALIERS |
| HSN+2.45m | HAUTEUR SOUS FAUX-PLAFOND | —    | FENETRE                    |
| HSN+1.50m | HAUTEUR SOUS POUTRE       | —    | COTATIONS DES RECES        |
| =====     | POUTRE                    | —    | CLOISON                    |
|           |                           | —    | MUR                        |
|           |                           | 1000 | NUMERO D'APPARTEMENT/CAVE  |

**VALEUR DU DOCUMENT :**

GEOREFERENCE :  
LES COORDONNEES PLANIMETRIQUES SONT EXPRIMEES DANS LE SYSTEME  
GEODESIQUE RGF93 - PROJECTION CONIQUE CONFORME 42.  
LES COORDONNEES ALTIMETRIQUES SONT EXPRIMEES DANS LE SYSTEME  
D'ALTITUDE NGF-IGN 1985.  
ETAT DES LIEUX :  
PLAN D'ETAT DES LIEUX ETABLI SUIVANT UN LEVE REGULER A L'ECHELLE DU  
1/100e EN DATE DE SEPTEMBRE 2019.

**NIVEAU REZ-DE-CHAUSSEE**

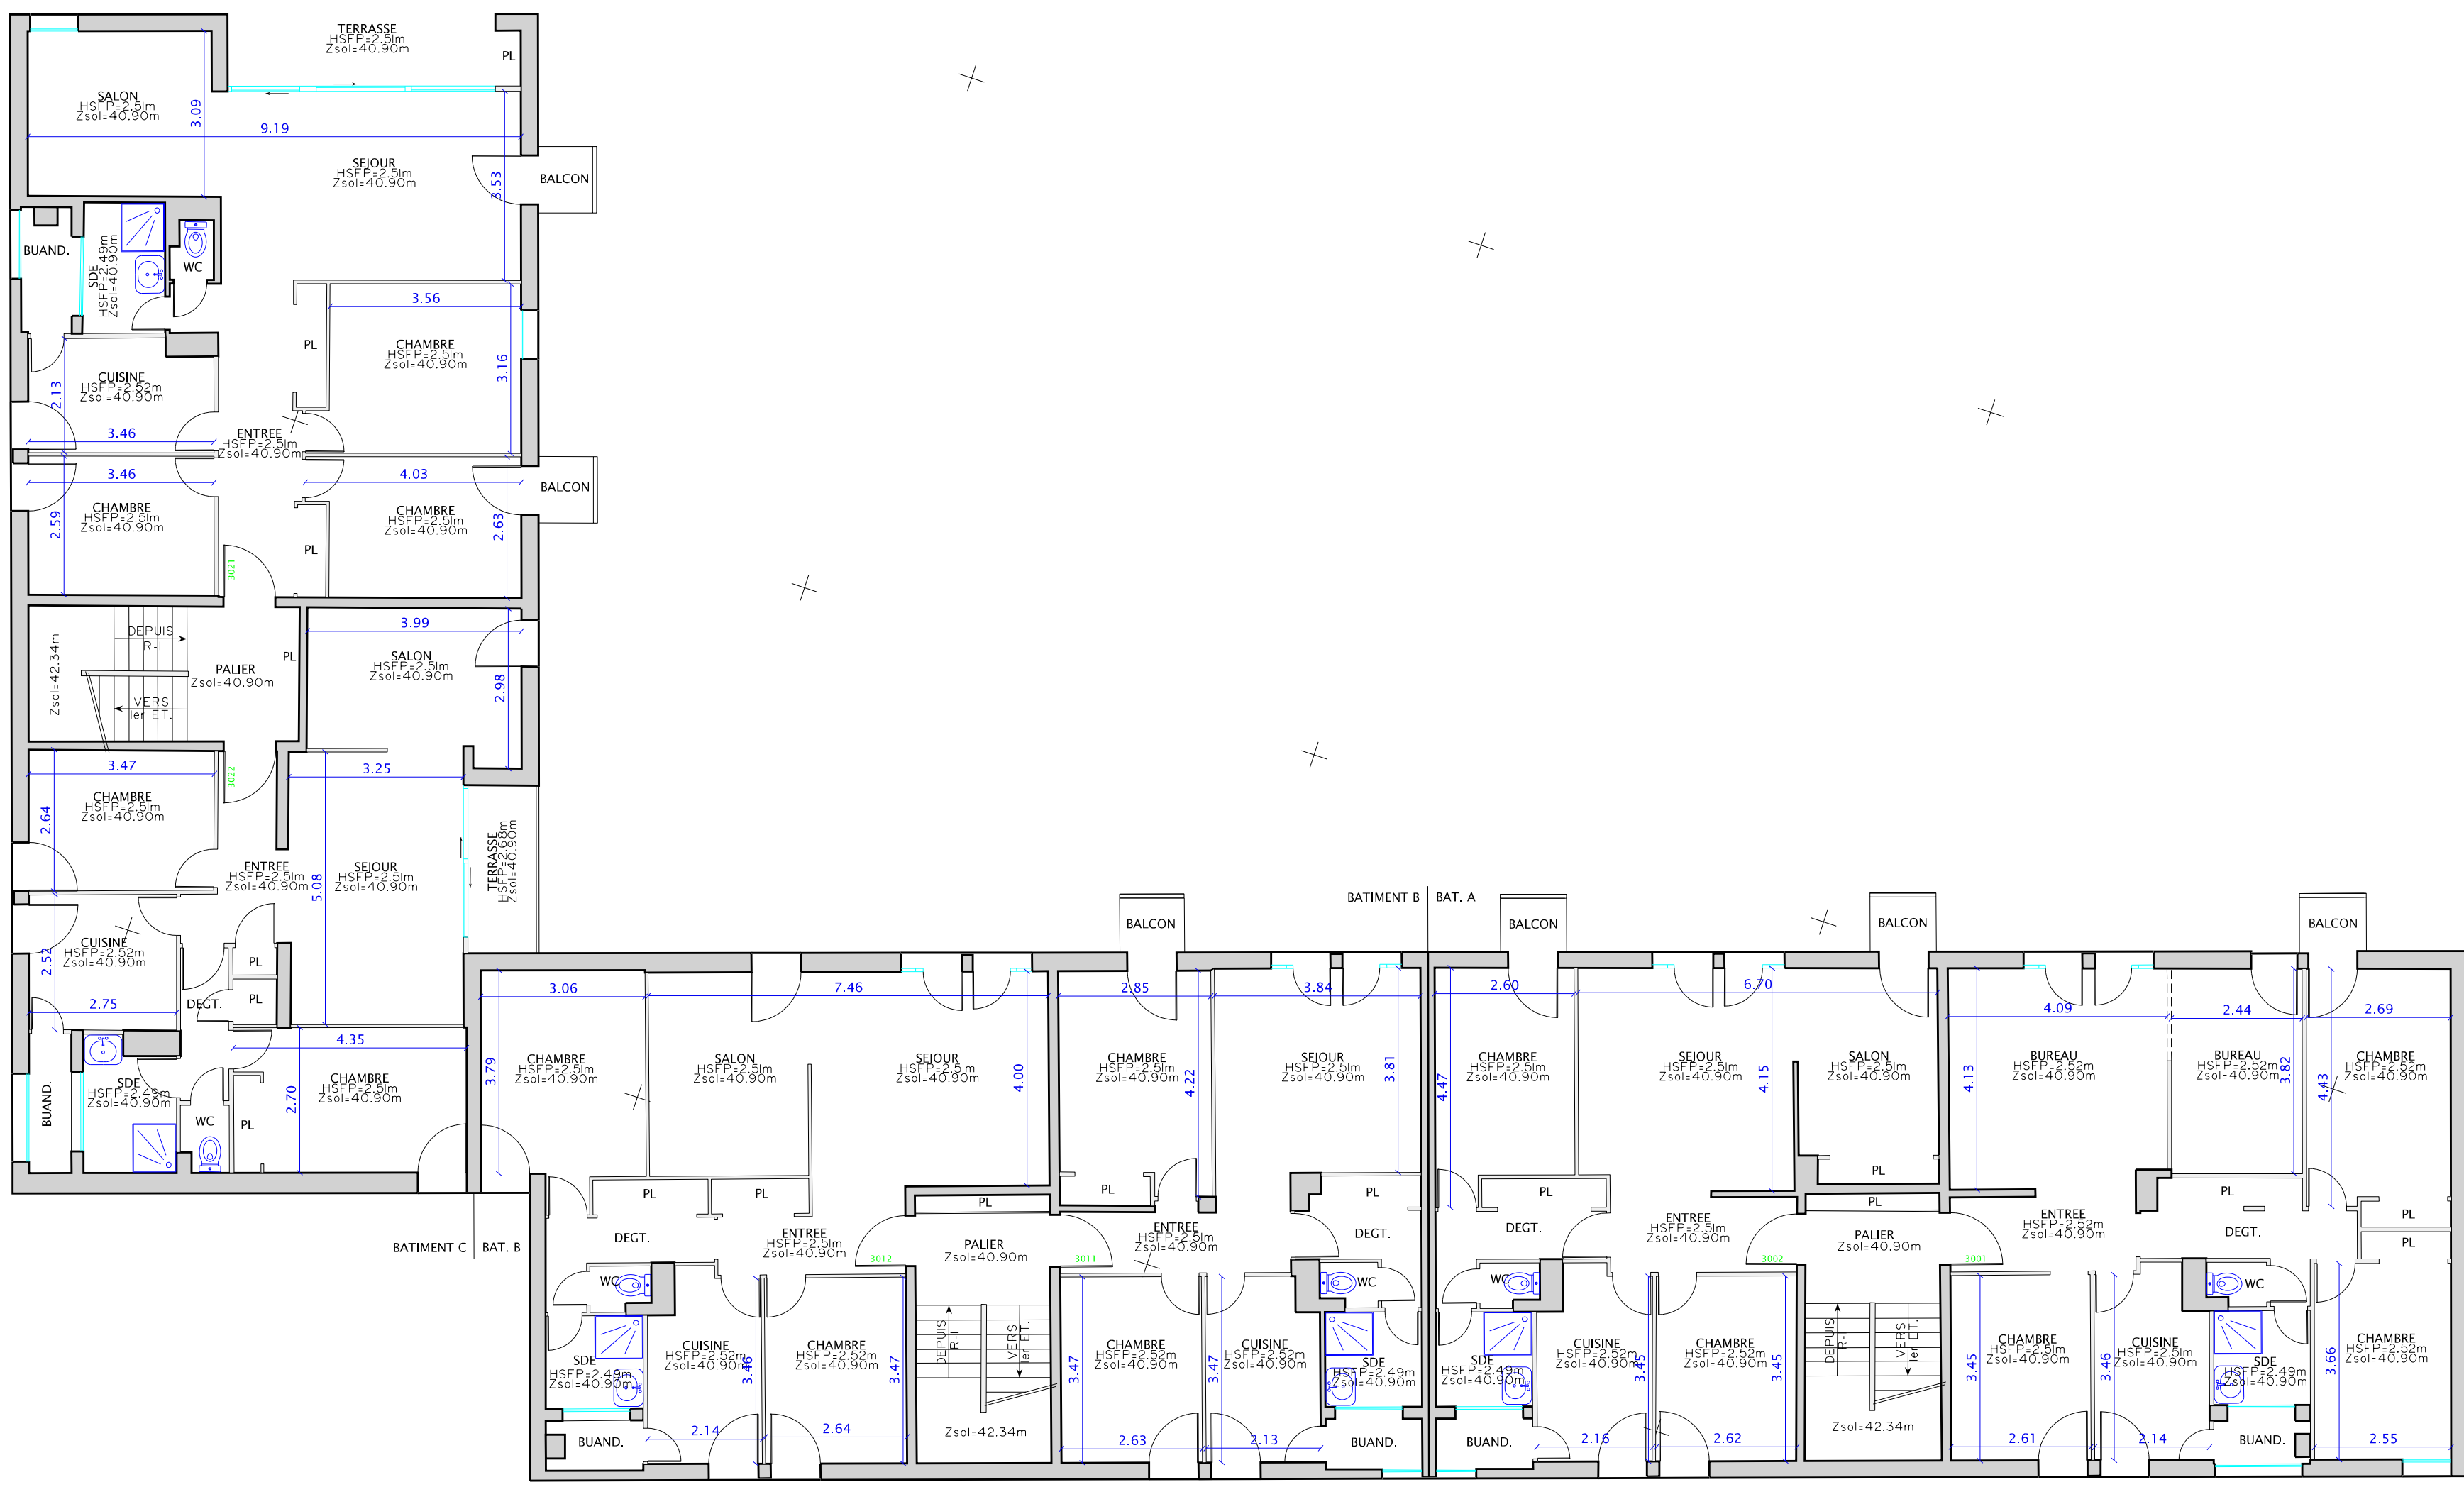

**LEGENDE :**

|           |                           |      |                            |
|-----------|---------------------------|------|----------------------------|
| HSN+2.00m | HAUTEUR SOUS PLAFOND      | —    | SENS MONTANT DES ESCALIERS |
| HSN+2.45m | HAUTEUR SOUS FAUX-PLAFOND | —    | FENETRE                    |
| HSN+1.50m | HAUTEUR SOUS POUTRE       | —    | COTATIONS DES RECES        |
| =====     | POUTRE                    | —    | CLOISON                    |
|           |                           | —    | MUR                        |
|           |                           | 1000 | NUMERO D'APPARTEMENT/CAVE  |

**VALEUR DU DOCUMENT :**

GEOREFERENCE :  
LES COORDONNEES PLANIMETRIQUES SONT EXPRIMEES DANS LE SYSTEME  
GEODESIQUE RGF93 - PROJECTION CONIQUE CONFORME 42.  
LES COORDONNEES ALTIMETRIQUES SONT EXPRIMEES DANS LE SYSTEME  
D'ALTITUDE NGF-IGN 1985.  
ETAT DES LIEUX :  
PLAN D'ETAT DES LIEUX ETABLI SUIVANT UN LEVE REGULER A L'ECHELLE DU  
1/100e EN DATE DE SEPTEMBRE 2019.