



Nature du document

PLAN ARCHITECTURAL

Niveaux Rez-de-jardin et Rez-de-chaussée

Planche
01/02

Opération

**EPA MASSE DOUANES
CITE DOUANIERE CALVI
REALISATION DE PLANS ET MESURAGES DE SURFACES**

ECHELLE 1/100



Téléphone : 04 94 23 93 00
Téléphone : 04 91 79 38 75
www.opsia.fr - contact@opsia.fr

REFERENCES TECHNIQUES, ADMINISTRATIVES ET SUIVI		
INDICE	MODIFICATIONS	DATE
A	EDITION ORIGINALE	17/12/19
N° Marché : 2018-R00-02.5 Lot 5 - Corse		Dossier N° 1913746/03
N° Commande : 2019001250 du 17/06/19		Réf. fichier : 13746-03_ARC_P01
REDACTEUR	VERIFICATEUR	APPROBATEUR
F. CASTERES A. BOURDON	M. AYOUBI	F. HOSPITAL

LEGENDE :

HSPl=2.90m	HAUTEUR SOUS PLAFOND		SENS MONTANT DES ESCALIERS
HSFp=2.45m	HAUTEUR SOUS FAUX-PLAFOND		FENÊTRE
HSFp=1.90m	HAUTEUR SOUS POUTRE		COTATIONS DES PIÈCES
== == ==	POUTRE		CLOISON
			MUR
		10000	NUMERO D'APPARTEMENT/CAVE


VALEUR DU DOCUMENT :

GEOREFERENCE :
 LES COORDONNEES PLANIMETRIQUES SONT EXPRIMEES DANS LE SYSTEME
 GEODESIQUE RGF93 - PROJECTION CONIQUE CONFORME 42.
 LES COORDONNEES ALTIMETRIQUES SONT EXPRIMEES DANS LE SYSTEME
 D'ALTITUDE NGF-IGN 1969.


ETAT DES LIEUX :
 PLAN D'ETAT DES LIEUX ETABLI SUIVANT UN LEVE REGULIER A L'ECHELLE DU
 1/100e EN DATE DE SEPTEMBRE 2019.

A horizontal scale bar with a total length of 10m. It is divided into five equal segments by four vertical tick marks. The label '0m' is at the left end and '10m' is at the right end.


opsia 

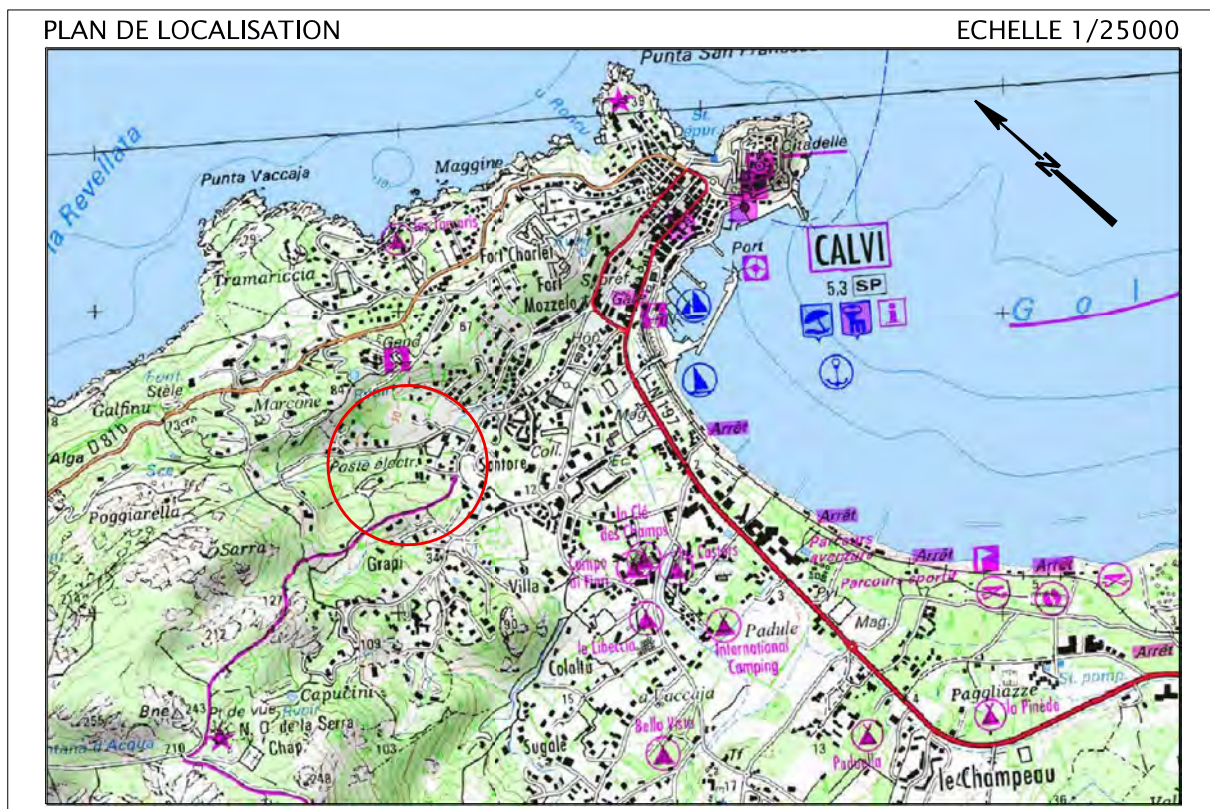

ETAT PARCELLAIRE

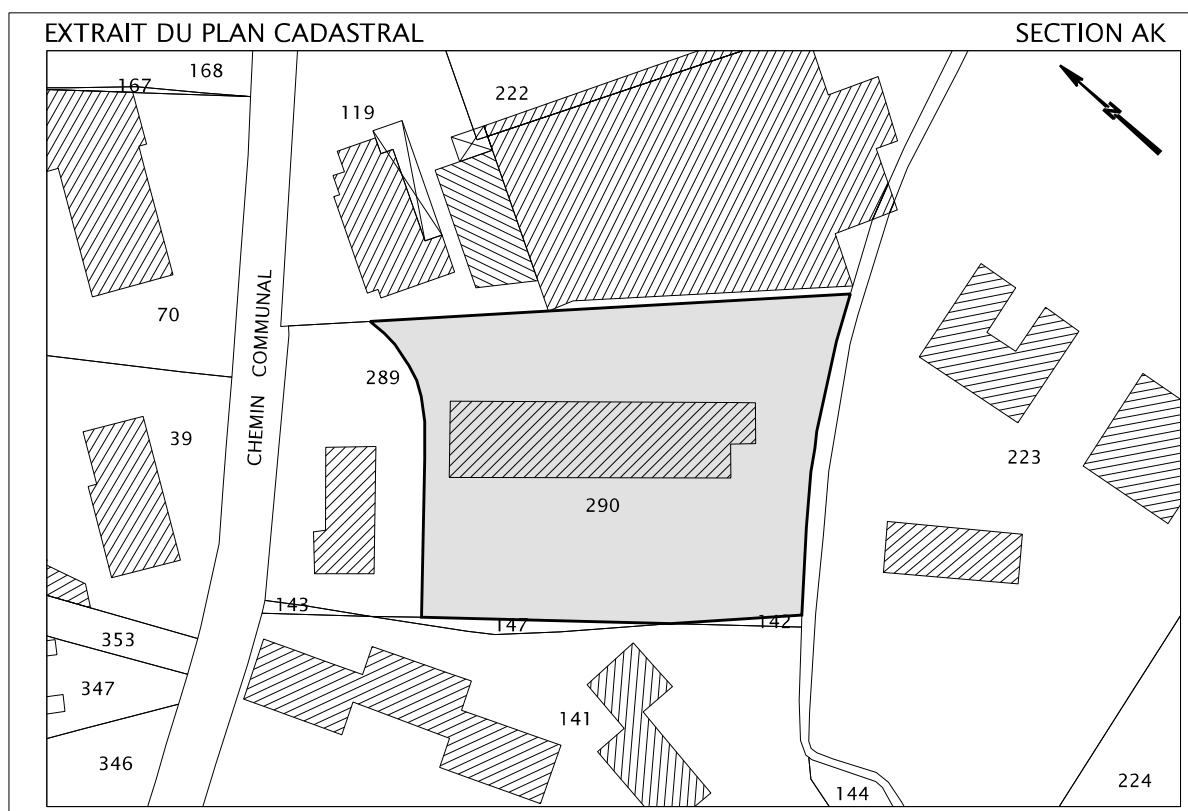

SECTION	NUMERO	PROPRIETAIRE	CONTENANCE
AK	290	ETAT MINISTRE DE L'ECONOMIE ET DES FINANCES	2071 m²

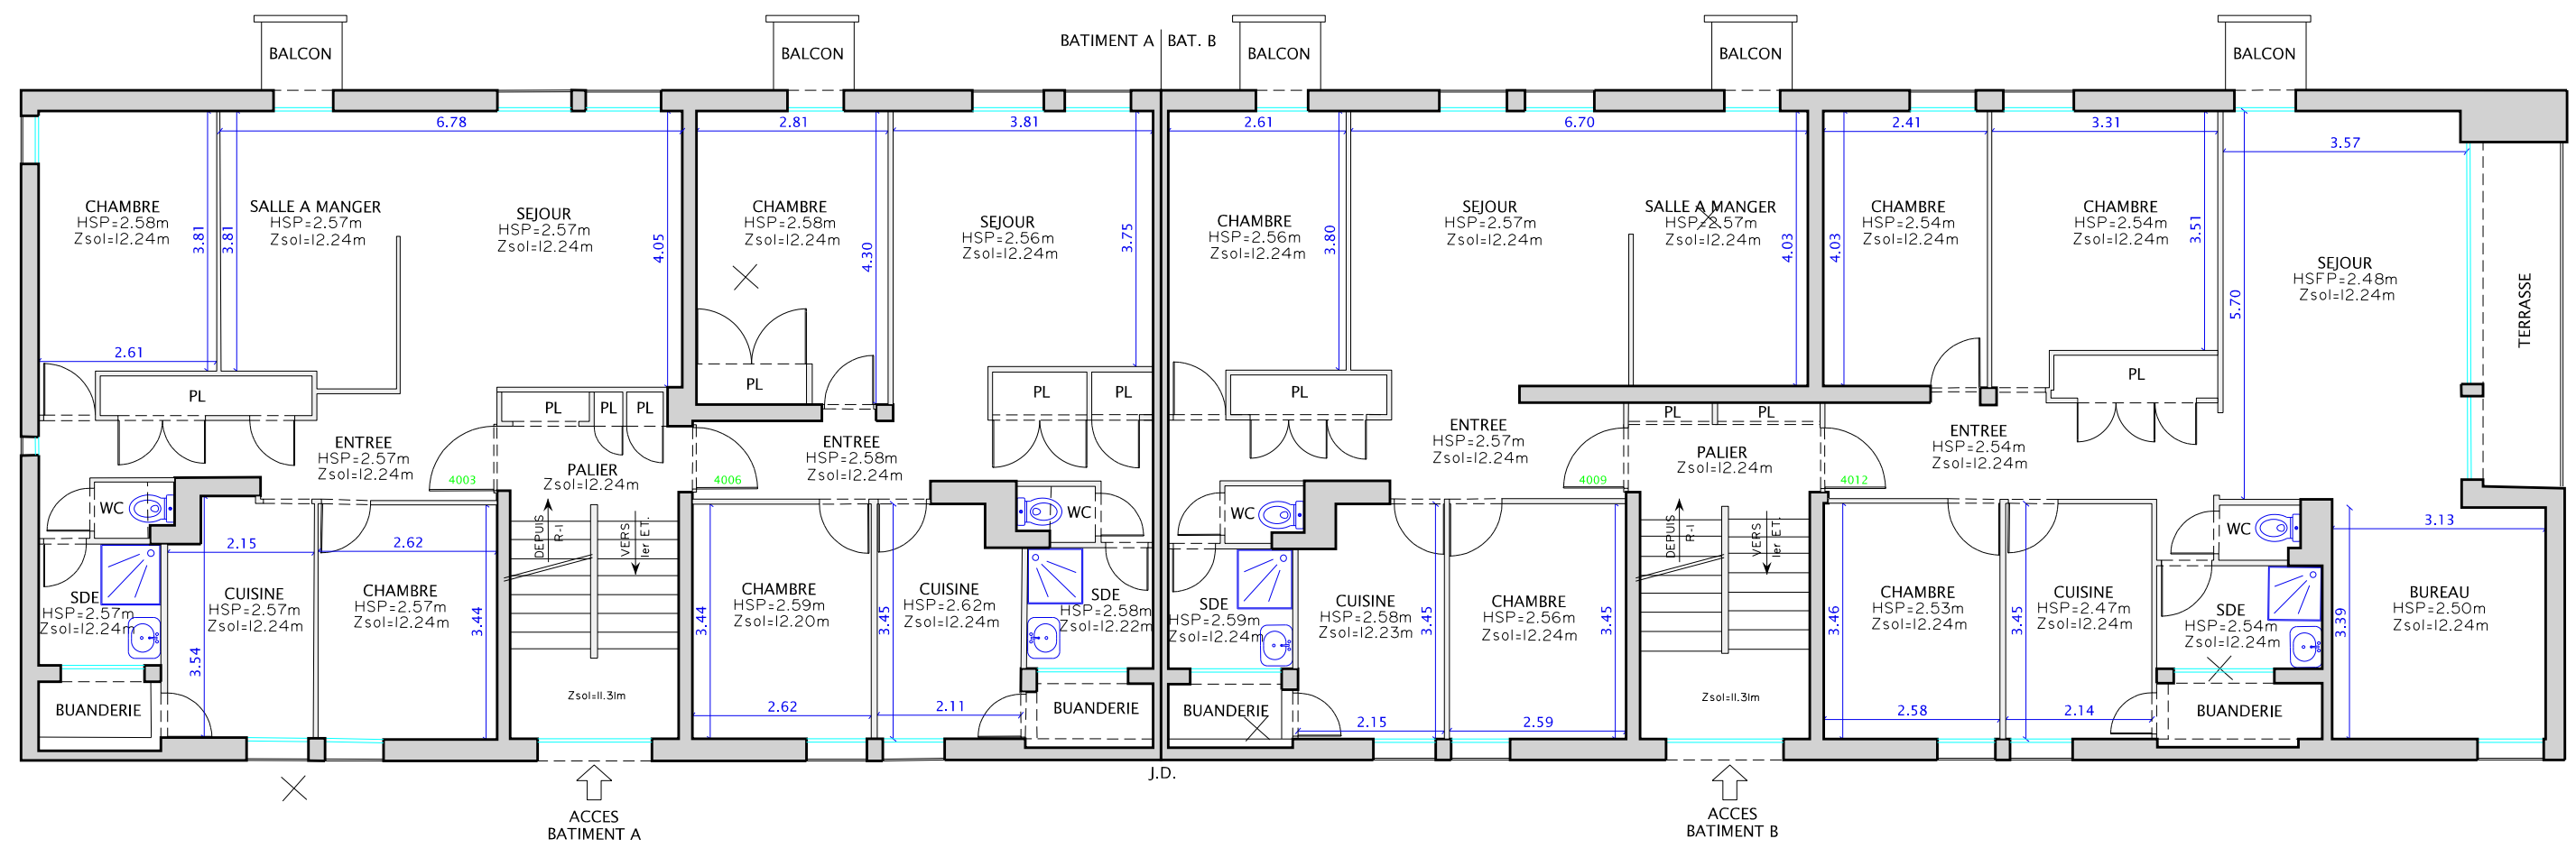

LEGENDE :

HSF=2.90m	HAUTEUR SOUS PLAFOND	→	SENS MONTANT DES ESCALIERS
HSF=2.45m	HAUTEUR SOUS FAUX-PLAFOND		FENÊTRE
HSF=1.90m	HAUTEUR SOUS POUTRE		COTATIONS DES PIÈCES
=====	POUTRE		CLOISON
			MUR
		1000	NUMERO D'APPARTEMENT/CAVE

VALEUR DU DOCUMENT :

GEOREFERENCE :
LES COORDONNEES PLANIMETRIQUES SONT EXPRIMEES DANS LE SYSTEME
GEODESIQUE RGF93 - PROJECTION CONIQUE CONFORME 42.
LES COORDONNEES ALTIMETRIQUES SONT EXPRIMEES DANS LE SYSTEME
D'ALTITUDE NGF-IGN 1969.

ETAT DES LIEUX :
PLAN D'ETAT DES LIEUX ETABLI SUIVANT UN LEVE REGULIER A L'ECHELLE DU
1/100e EN DATE DE SEPTEMBRE 2019.

A horizontal number line representing a distance from 0m to 10m. The line is divided into four equal segments by three vertical tick marks. The first segment, from 0m to 2.5m, is shaded light blue. The other three segments are unshaded.

opsia 