



Nature du document

**PLAN ARCHITECTURAL**

Planche  
**03/03**

Planche  
**03/03**

## Opération

**EPA MASSE DOUANES  
CITE DOUANIERE DE BASTIA  
REALISATION DE PLANS ET MESURAGES DE SURFACES**

**ECHELLE 1/100**

**PRESTATAIRE**

## REFERENCES TECHNIQUES, ADMINISTRATIVES ET SUIVI



Téléphone : 04 94 23 93 00  
Téléphone : 04 91 79 38 75  
www.opsia.fr - contact@opsia.fr

Téléphone : 04 94 23 93 00  
Téléphone : 04 91 79 38 75  
www.opsia.fr - contact@opsia.fr


|                                              |                                  |                                   |
|----------------------------------------------|----------------------------------|-----------------------------------|
| <b>REDACTEUR</b><br>F. CASTERES<br>F. ROUROU | <b>VERIFICATEUR</b><br>M. AYOUBI | <b>APPROBATEUR</b><br>F. HOSPITAL |
|----------------------------------------------|----------------------------------|-----------------------------------|

PLAN DE LOCALISATION


ECHELLE 1/25000

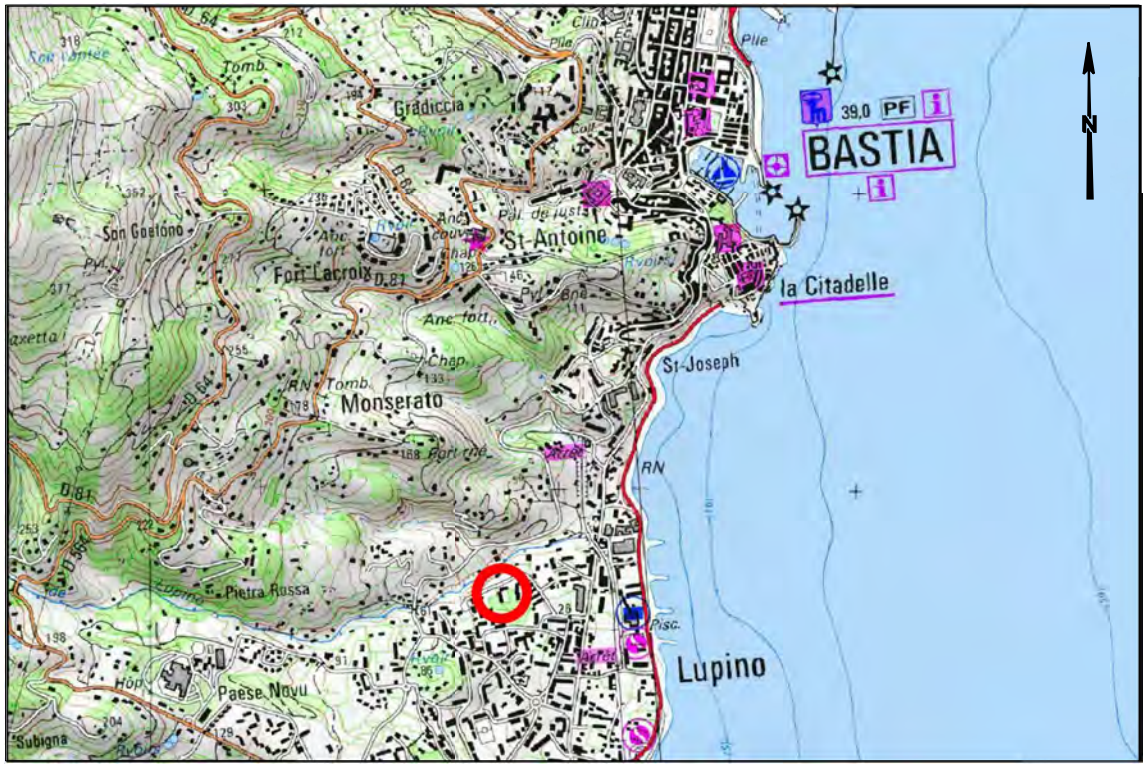

## ETAT PARCELLAIRE


EXTRAIT DU PLAN CADASTRAL

## SECTION AY

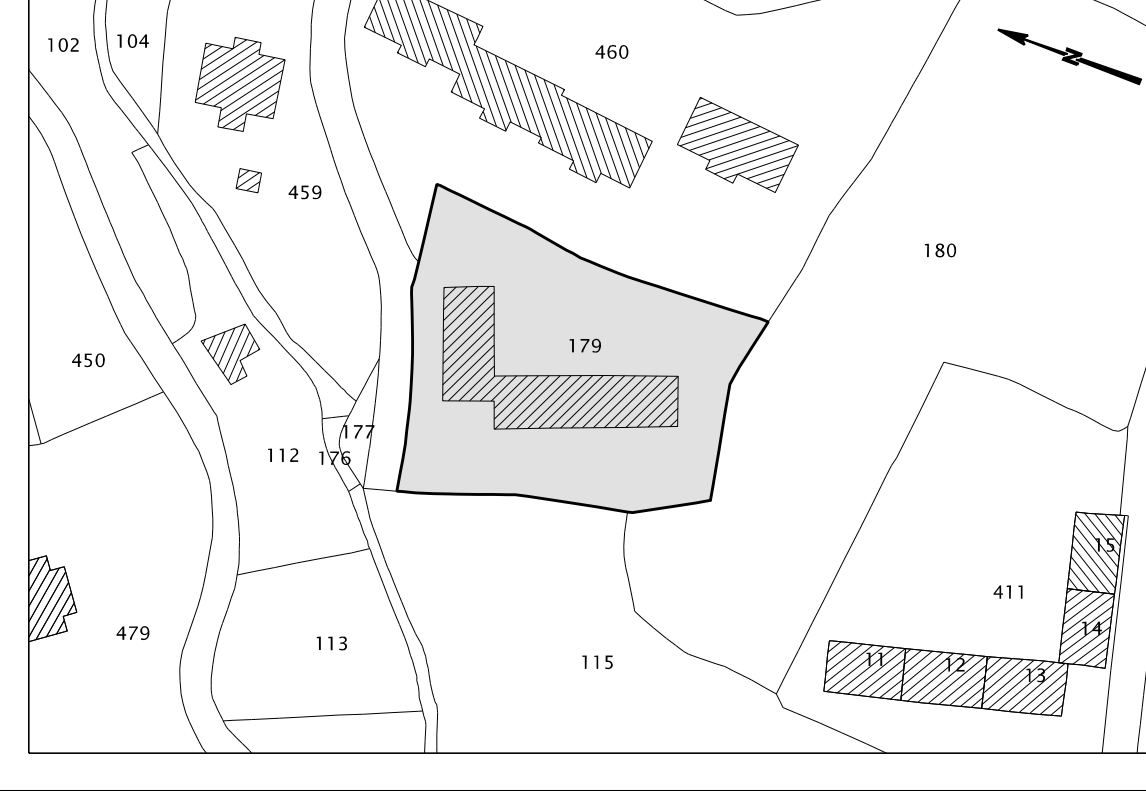

| SECTION | NUMERO | PROPRIETAIRE                                | CONTENANCE |
|---------|--------|---------------------------------------------|------------|
| AY      | 179    | ETAT MINISTRE DE L'ECONOMIE ET DES FINANCES | 2980 m²    |

### NIVEAU 3<sup>e</sup> ETAGE

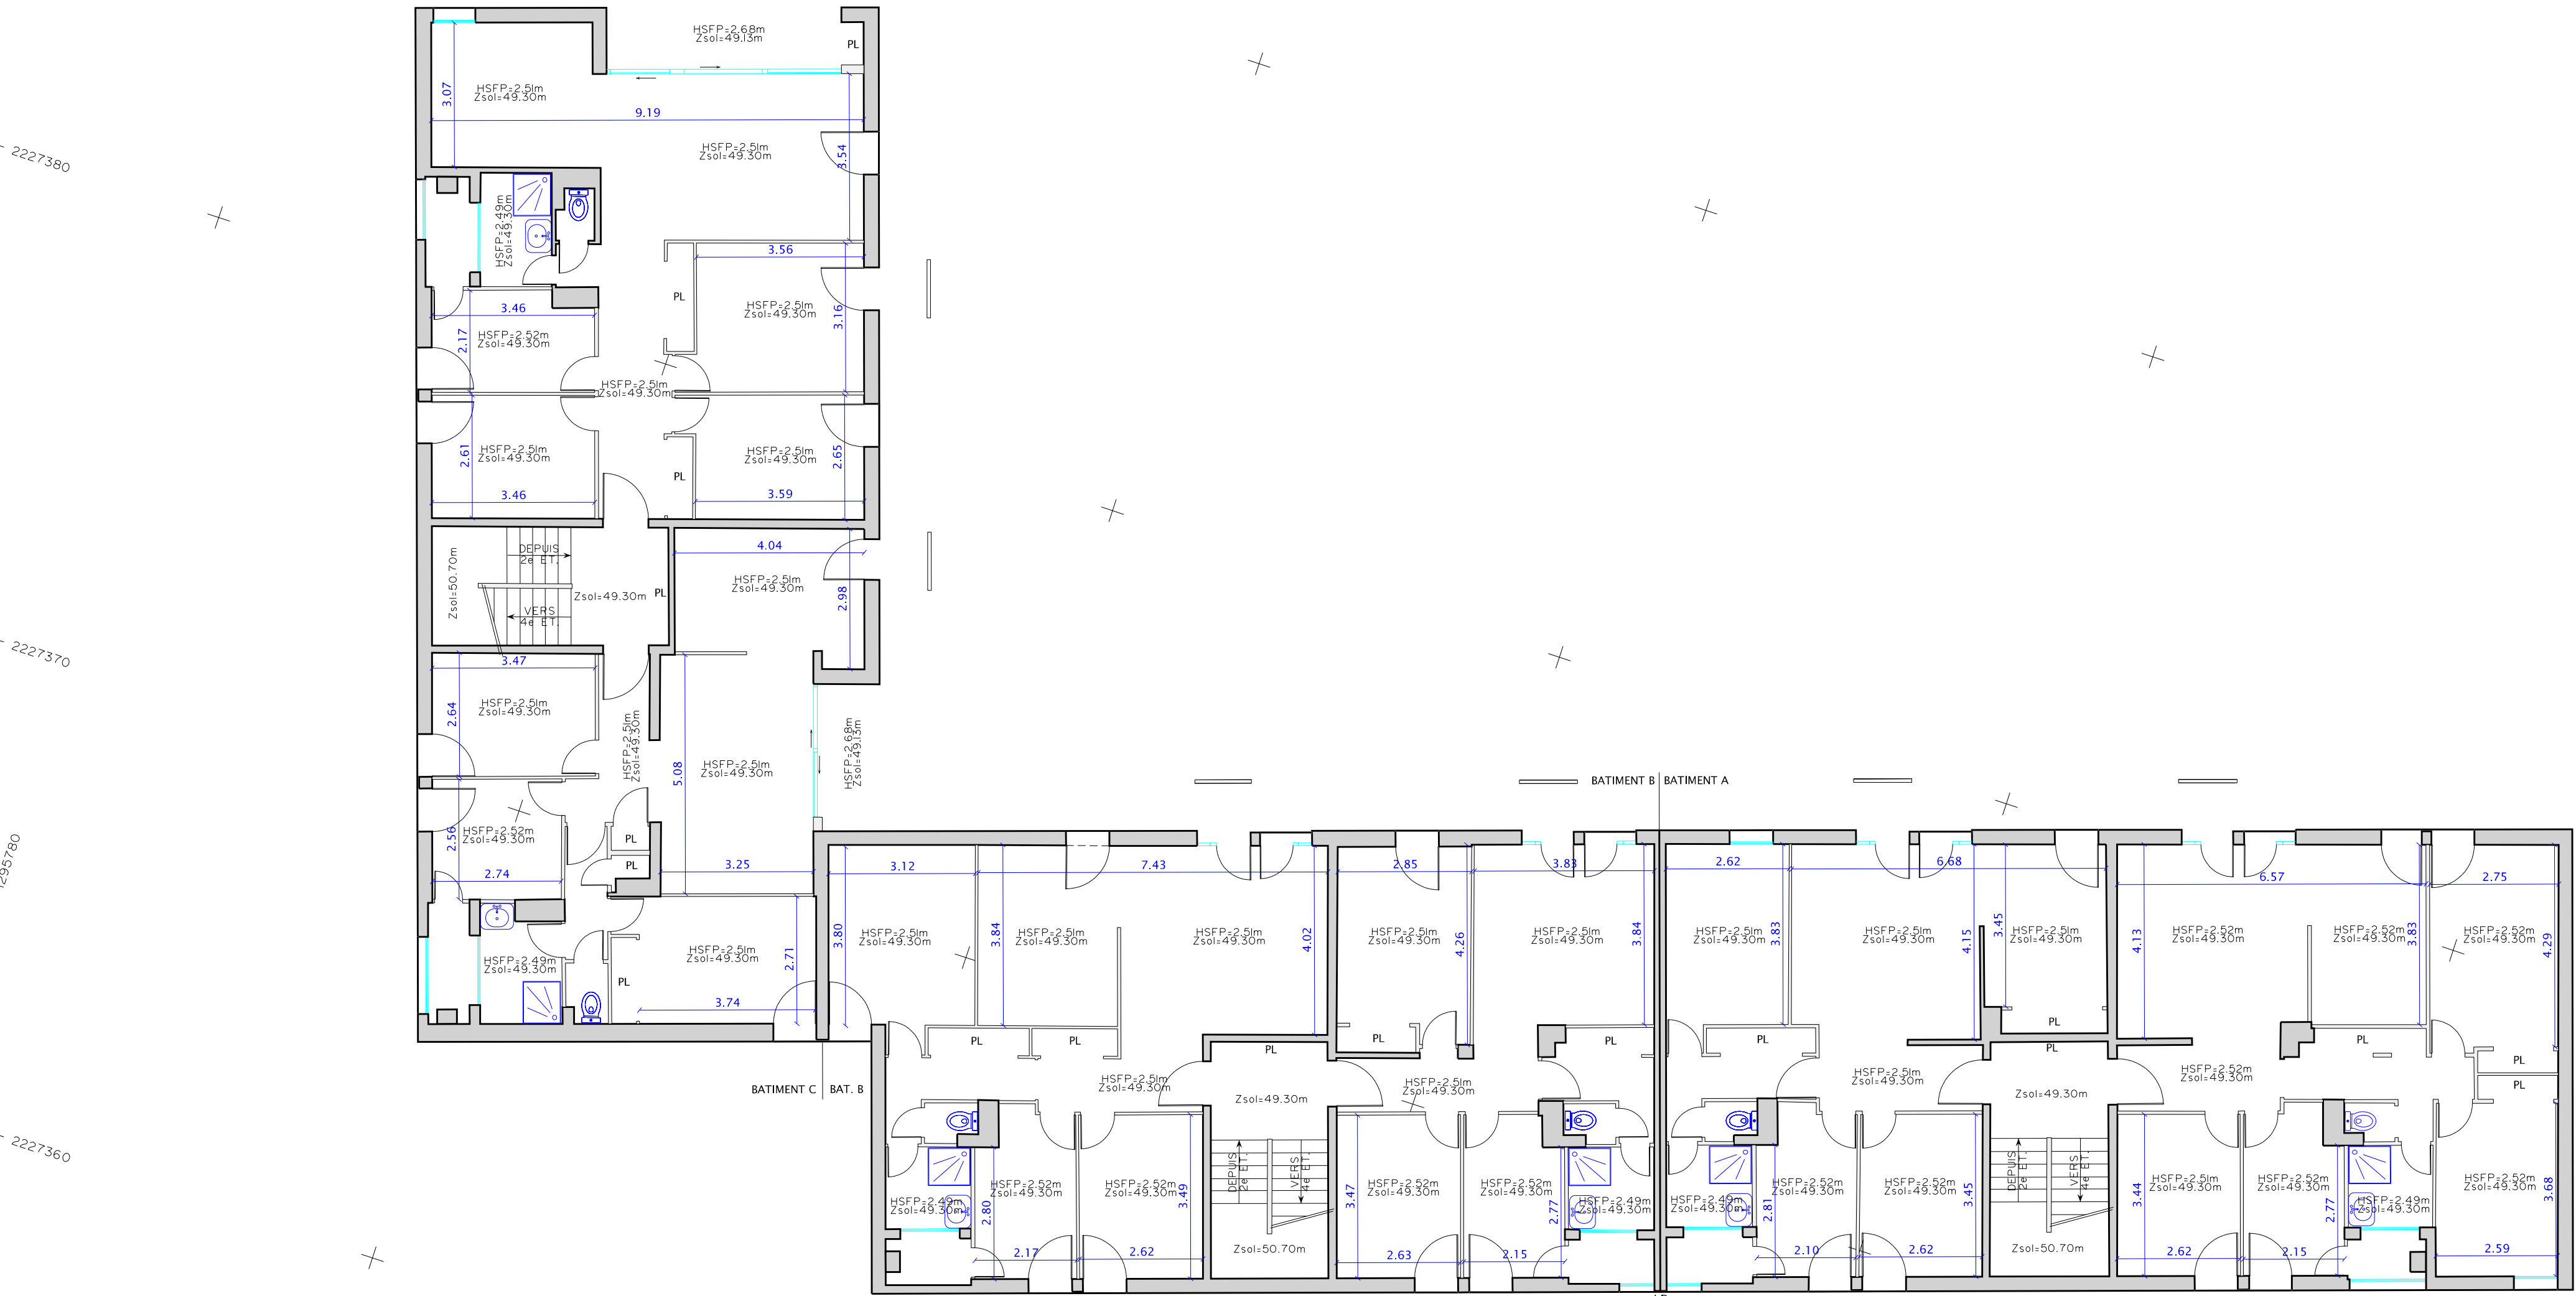

**LEGENDE :**

|              |                           |                                                                                     |                            |
|--------------|---------------------------|-------------------------------------------------------------------------------------|----------------------------|
| HS(=2,90m)   | HAUTEUR SOUS PLAFOND      | →                                                                                   | SENS MONTANT DES ESCALIERS |
| HSPlat=2,45m | HAUTEUR SOUS FAUX-PLAFOND |  | FENÊTRE                    |
| HS(=1,90m)   | HAUTEUR SOUS POUTRE       |  | COTATIONS DES PIÈCES       |
| =====        | POUTRE                    |  | CLOISON                    |
|              |                           |  | MUR                        |
|              |                           | 1000                                                                                | NUMERO D'APPARTEMENT/CAVE  |

VALEUR DU DOCUMENT :


GEOREFERENCE :  
LES COORDONNEES PLANIMETRIQUES SONT EXPRIMEES DANS LE SYSTEME  
GEODESIQUE RGFP93 - PROJECTION CONIQUE CONFORME 42.  
LES COORDONNEES ALTIMETRIQUES SONT EXPRIMEES DANS LE SYSTEME  
D'ALTITUDE NGF-IGN 1969.

ETAT DES LIEUX :  
PLAN D'ETAT DES LIEUX ETABLI SUIVANT UN LEVE REGULIER A L'ECHELLE D  
1/100e EN DATE DE SEPTEMBRE 2019.

ETAT DES LIEUX  
PLAN D'  
1/100e

opsia 

### NIVEAU 4<sup>e</sup> ETAGE

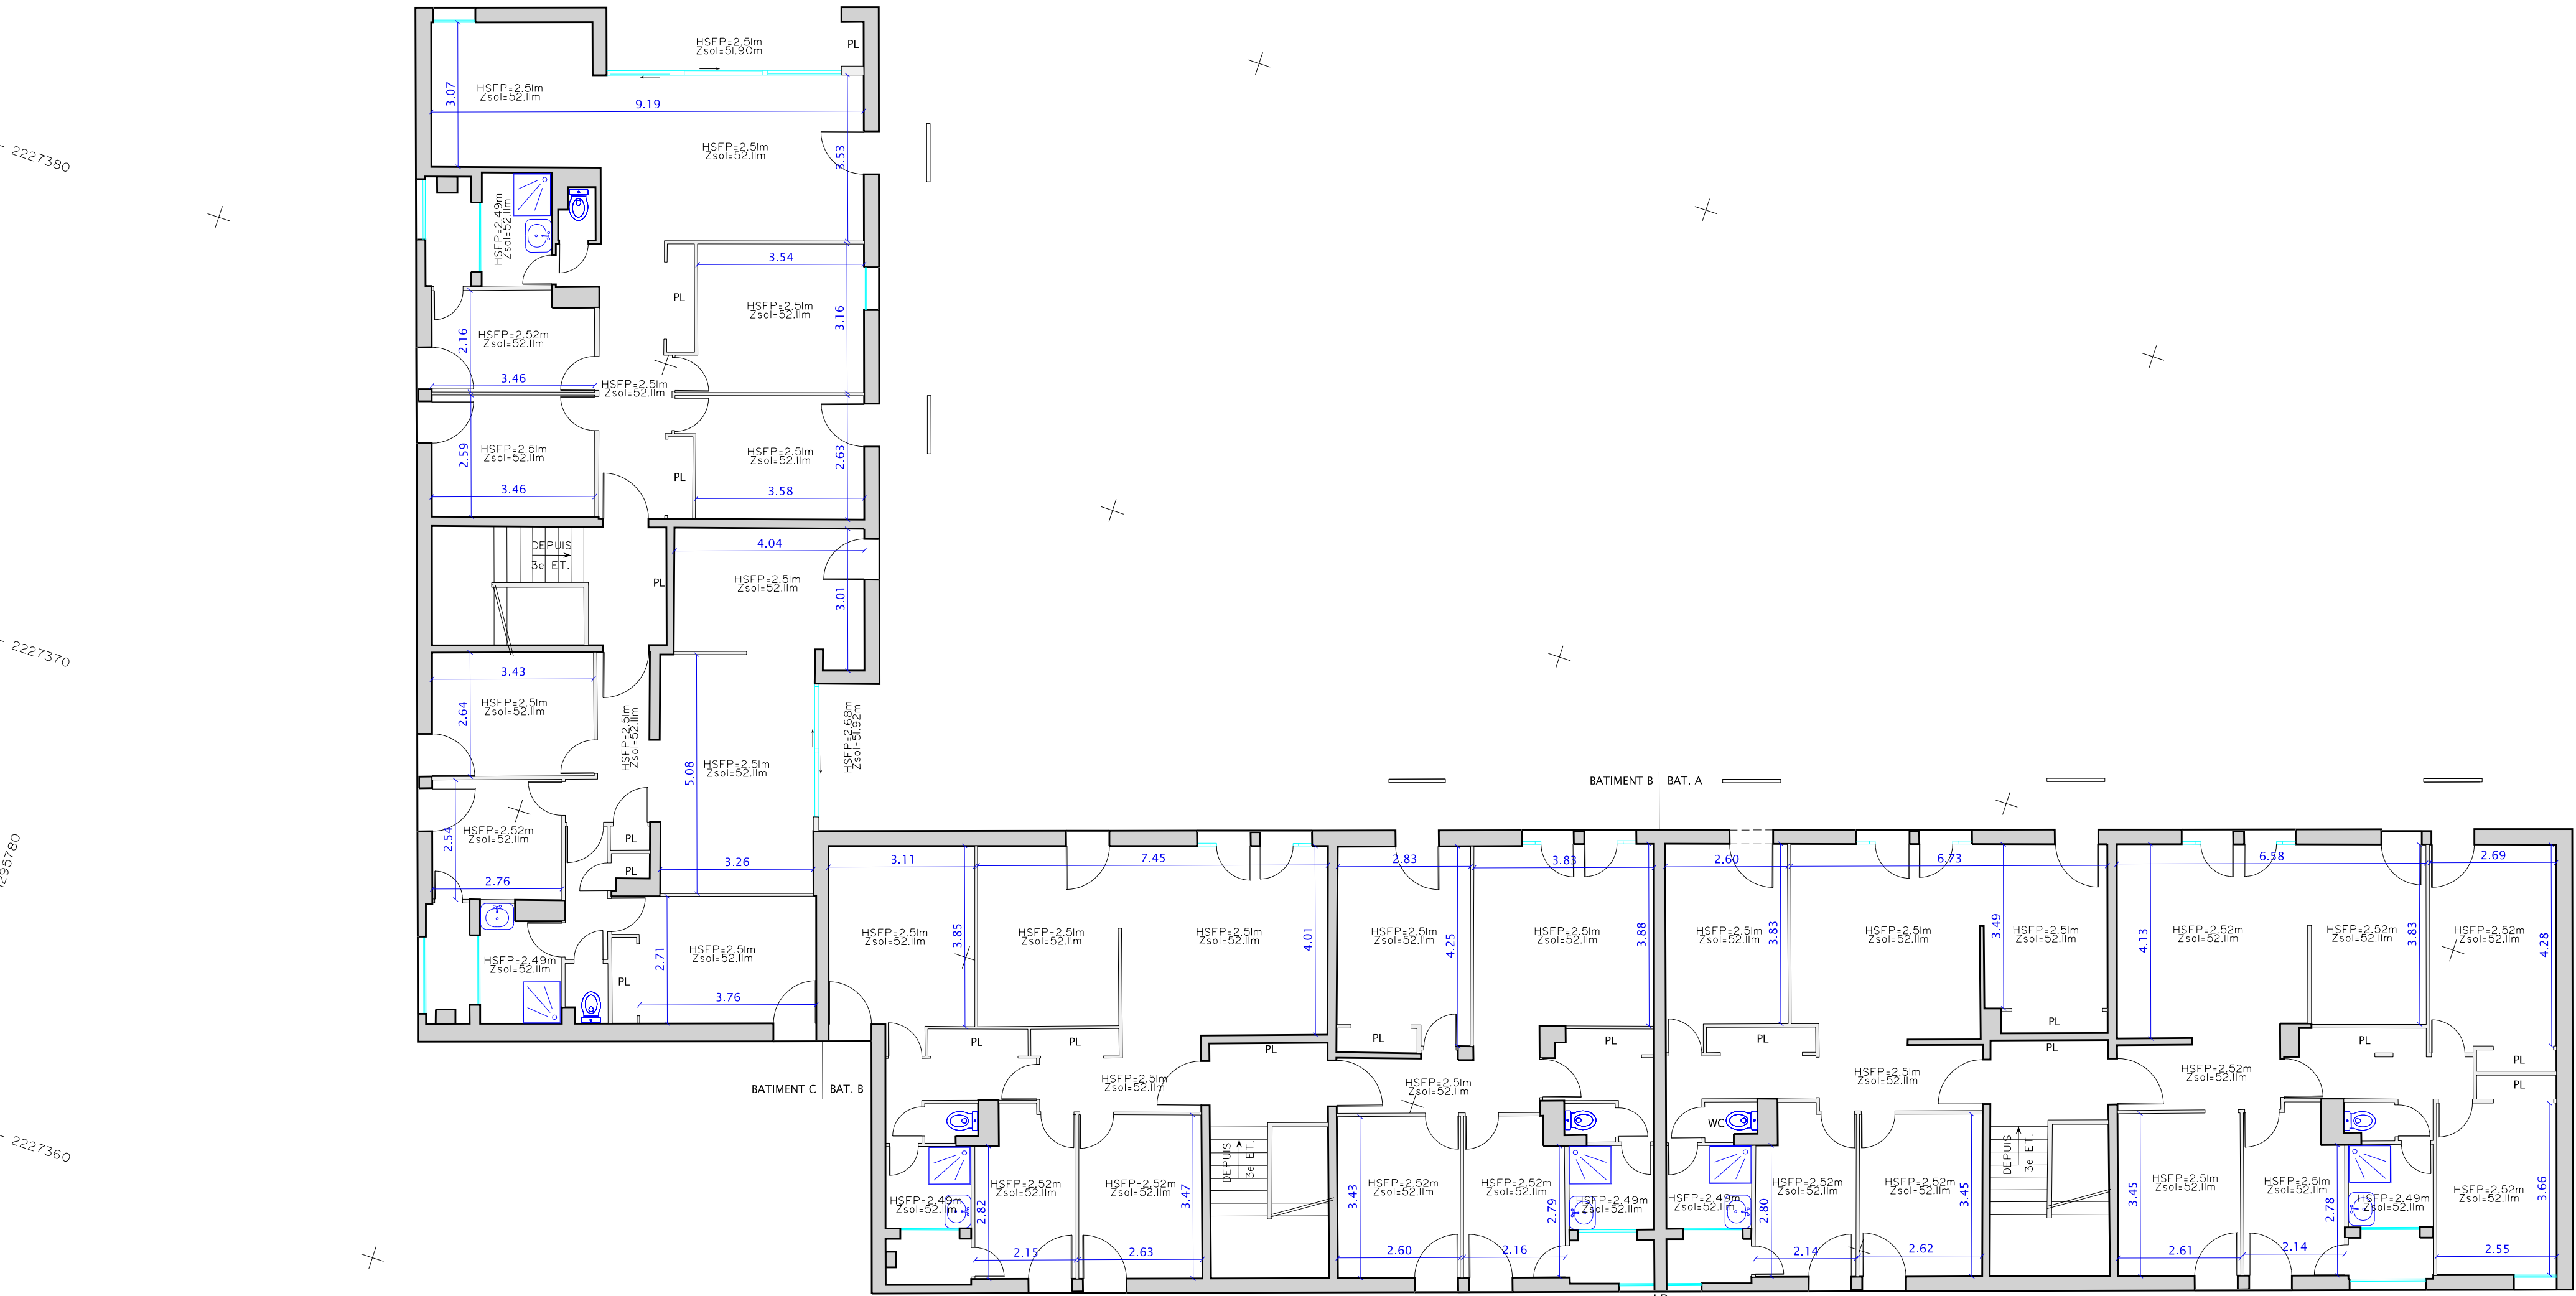

LEGENDE :

|           |                           |          |                            |
|-----------|---------------------------|----------|----------------------------|
| HSF=2,90m | HAUTEUR SOUS PLAFOND      | →        | SENS MONTANT DES ESCALIERS |
| HSF=2,45m | HAUTEUR SOUS FAUX-PLAFOND | →        | FENÊTRE                    |
| HSF=0,90m | HAUTEUR SOUS POUTRE       | ↔ 1,71 ↔ | COTATIONS DE PIÈCES        |
| =====     | POUTRE                    | =====    | CLOISON                    |
|           |                           | =====    | MUR                        |
|           |                           | 1000     | NUMERO D'APPARTEMENT/CAVE  |

VALEUR DU DOCUMENT :

GEOREFERENCE :  
LES COORDONNEES PLANIMETRIQUES SONT EXPRIMEES DANS LE SYSTEME  
GEODESIQUE RGFP93 - PROJECTION CONIQUE CONFORME 42.  
LES COORDONNEES ALTIMETRIQUES SONT EXPRIMEES DANS LE SYSTEME  
D'ALTITUDE NGF-IGN 1969.

ETAT DES LIEUX :  
PLAN D'ETAT DES LIEUX ETABLI SUIVANT UN LEVE REGULIER A L'ECHELLE D  
1/100e EN DATE DE SEPTEMBRE 2019.

ETAT DES LIEUX  
PLAN D'  
1/100e

opsia 