

Département de CORSE DU NORD
Commune de BASTIA
11, rue Jules Mondonoli

Nature du document

PLAN ARCHITECTURAL

Niveaux 1er Etage et 2e Etage

Planche
02/03

Opération

EPA MASSE DOUANES
CITE DOUANIERE DE BASTIA
REALISATION DE PLANS ET MESURAGES DE SURFACES

ECHELLE 1/100

PRESTATAIRE


Téléphone : 04 94 23 93 00
Téléphone : 04 91 79 38 75
www.opsia.fr - contact@opsia.fr

REFERENCES TECHNIQUES, ADMINISTRATIVES ET SUIVI		
INDICE	MODIFICATIONS	DATE
A	EDITION ORIGINALE	17/12/19


N° Marché : 2018-4000-02.5 Lot 5 - Course Dossier N° 1913746-02

N° Commande : 2019001250 du 17/06/19 Réf. fichier : 13746-02_ARC_P02

REDACTEUR	VERIFICATEUR	APPROBATEUR
F. CASTERES F. ROUJOU	M. AYOUBI	F. HOSPITAL

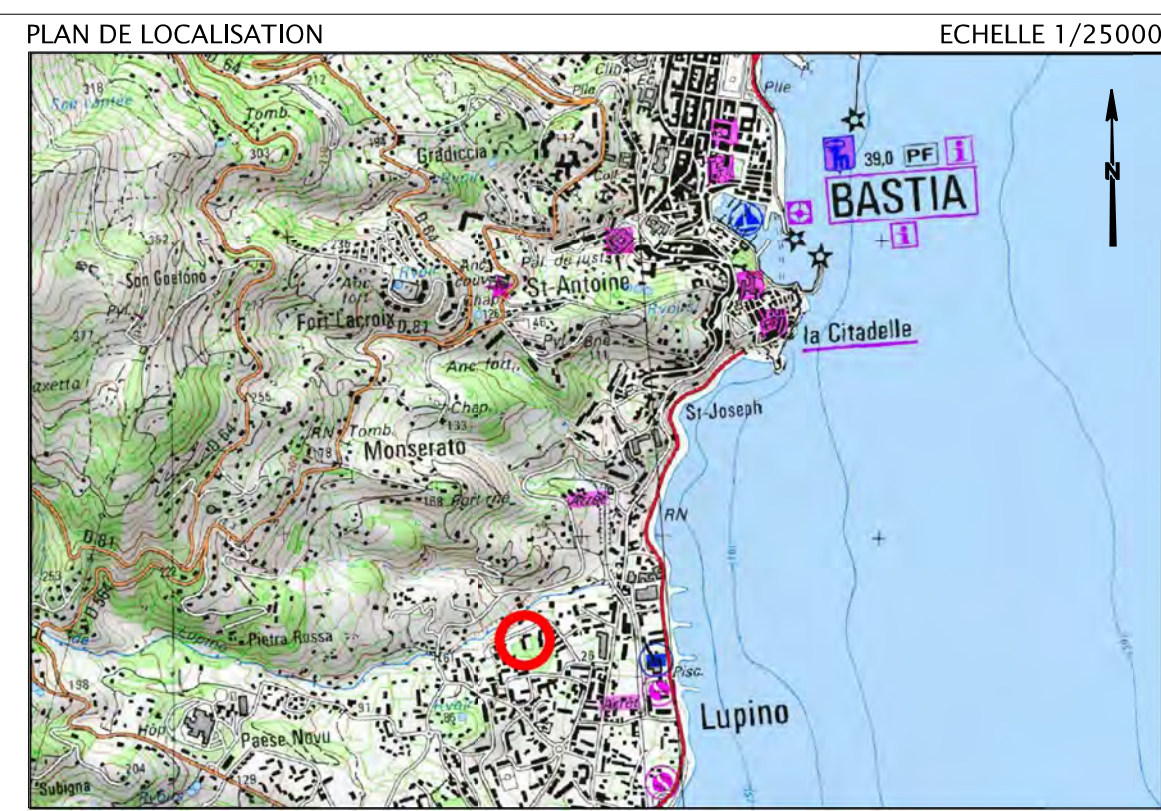


ETAT PARCELLAIRE

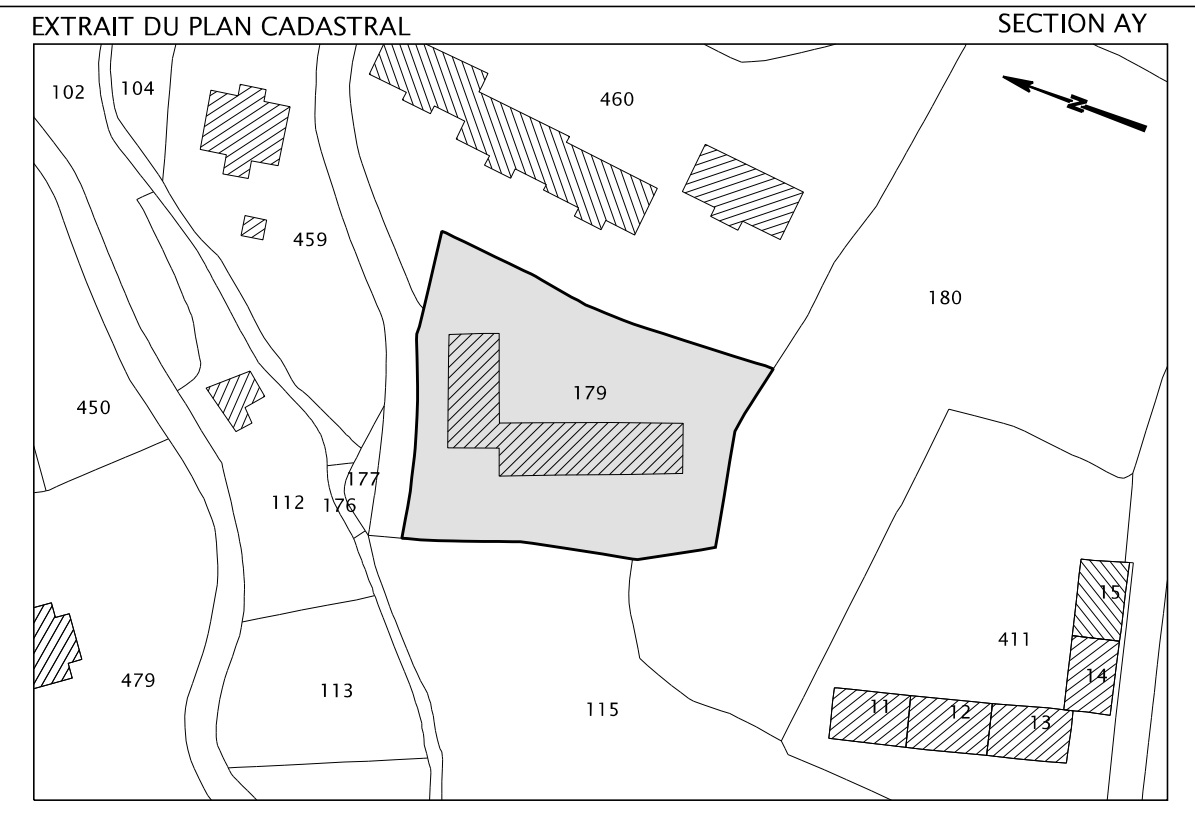

SECTION	NUMERO	PROPRIETAIRE	CONTENANCE
AY	179	ETAT MINISTERE DE L'ECONOMIE ET DES FINANCES	2980 m²

NIVEAU 1er ETAGE

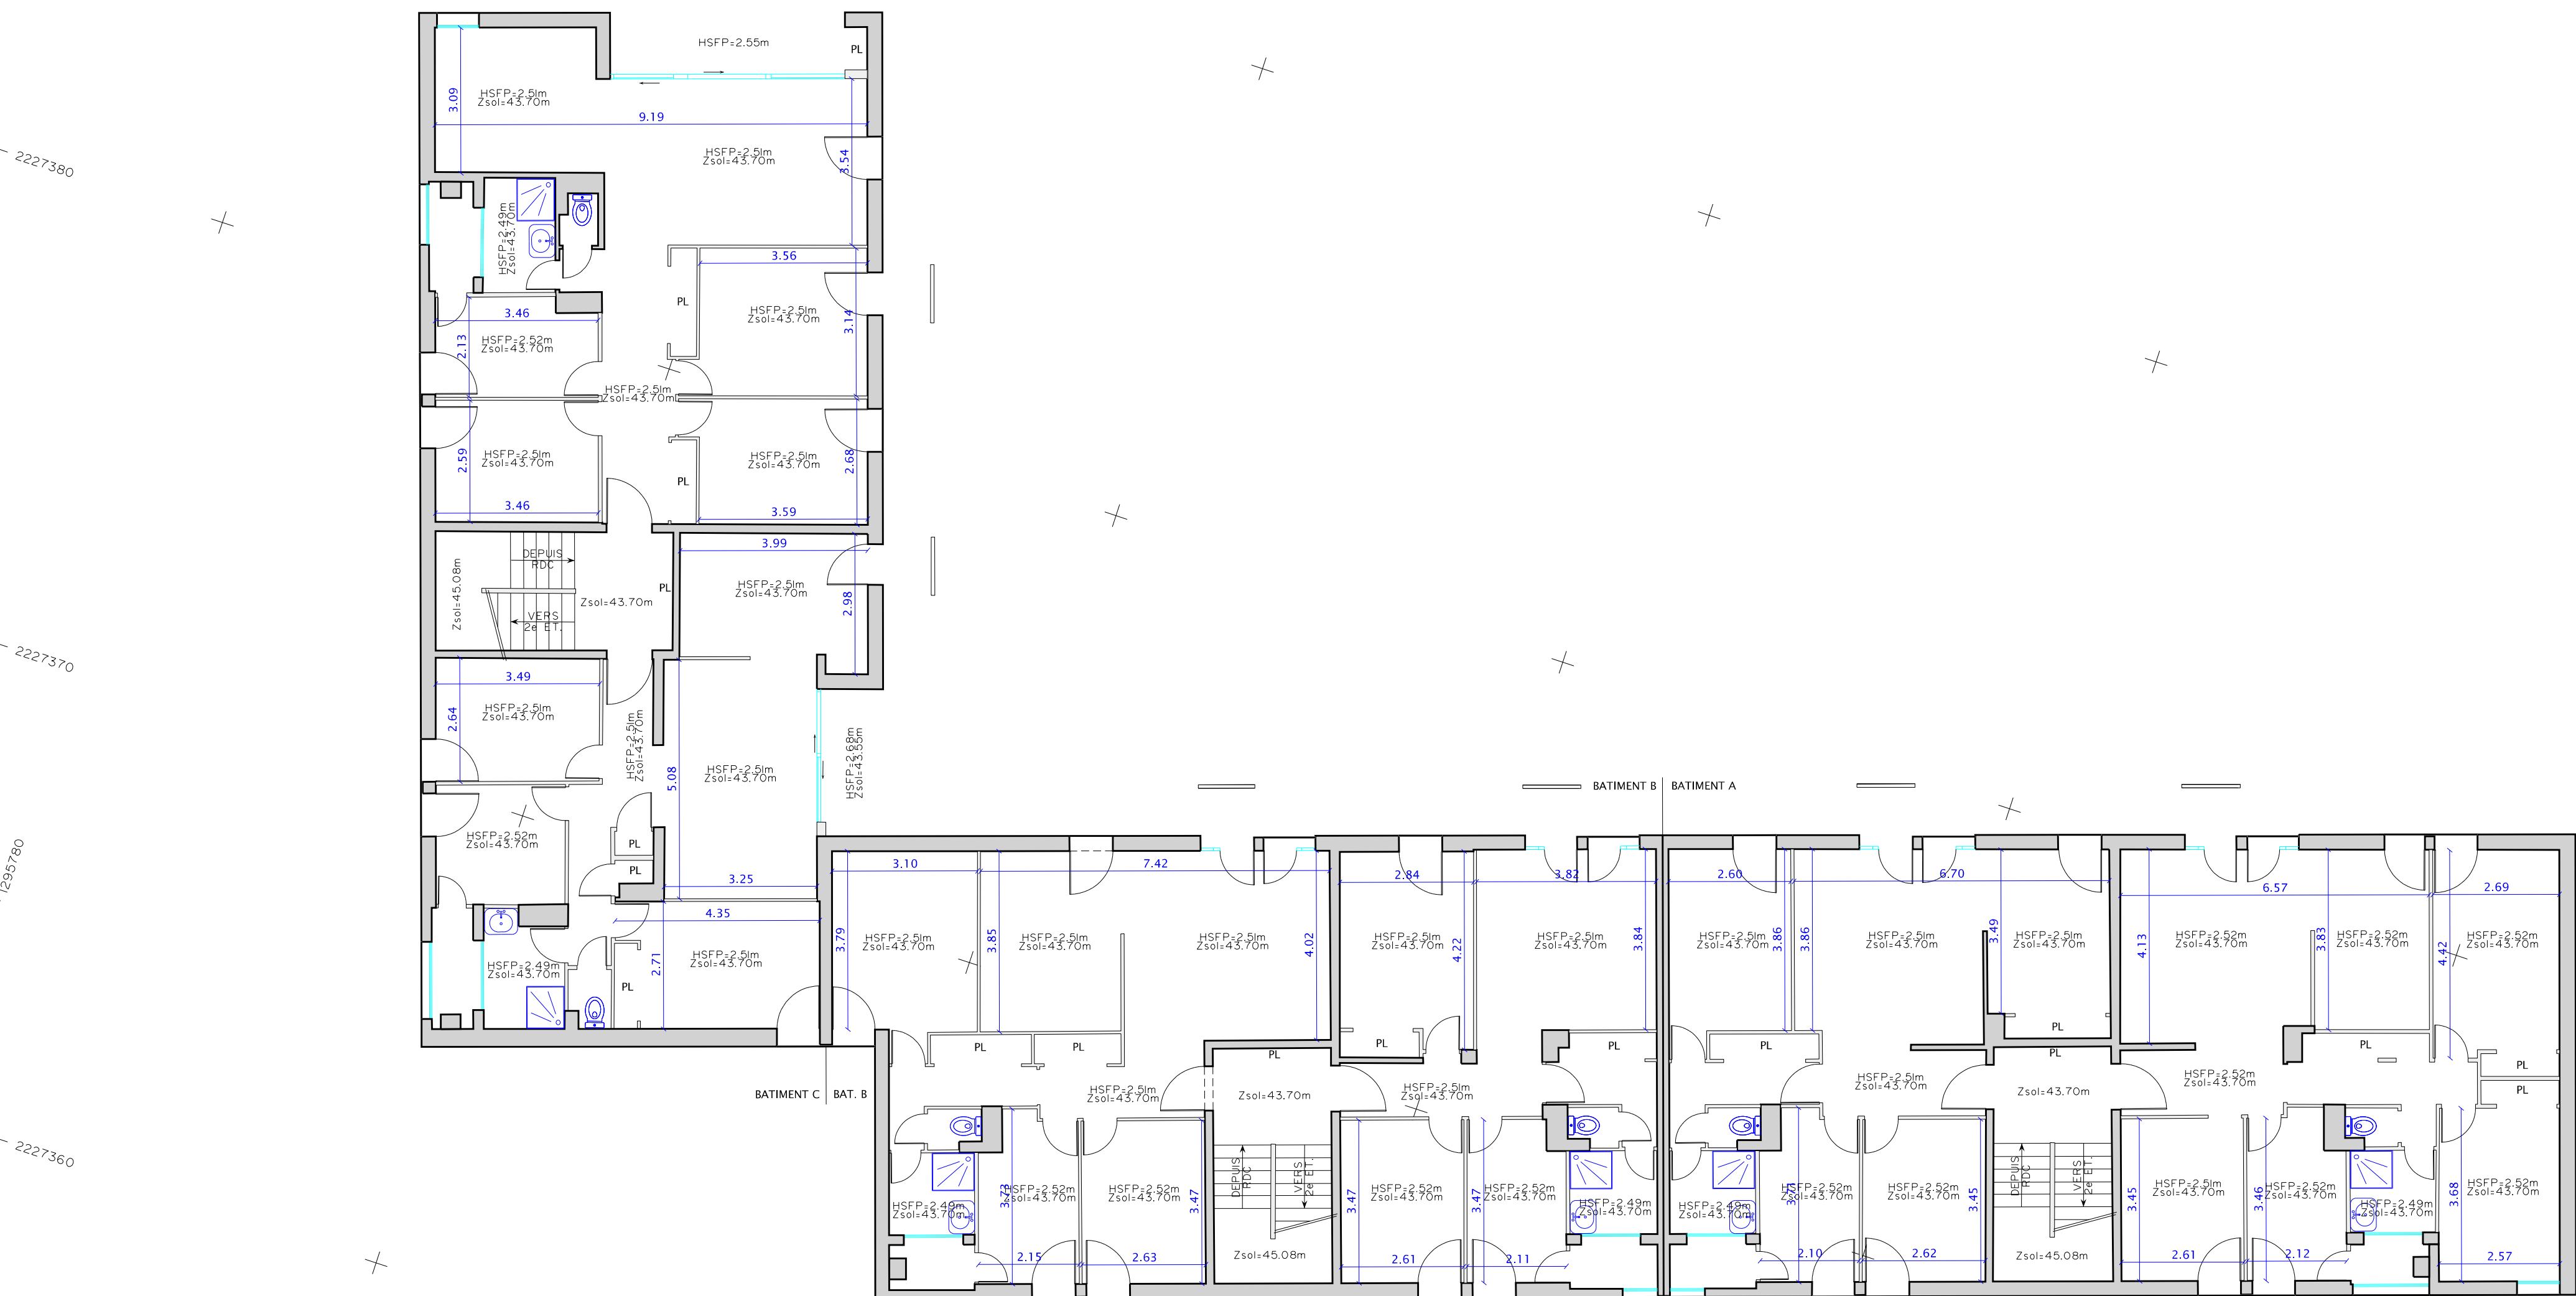

LEGENDE :

HSF=2,90m	HAUTEUR SOUS PLAFOND		SENS MONTANT DES ESCALIERS
HSFm=2,45m	HAUTEUR SOUS FAUX-PLAFOND		FENÊTRE
HSPO=1,90m	HAUTEUR SOUS POUTRE		COTATIONS DES PIÈCES
=====	POUTRE		CLOISON
			MUR
		1.000	NUMERO D'APARTEMENT/CAVI


VALEUR DU DOCUMENT :

GEOREFERENCE :
LES COORDONNEES PLANIMETRIQUES SONT EXPRIMEES DANS LE SYSTEME
GEODESIQUE RG93 - PROJECTION CONIQUE CONFORME 42.
LES COORDONNEES ALTIMETRIQUES SONT EXPRIMEES DANS LE SYSTEME
D'ALTITUDE NGF-IGN 1969.

ETAT DES LIEUX :
PLAN D'ETAT DES LIEUX ETABLI SUIVANT UN LEVE REGulier A L'Echelle D
1/100e en DATE DE SEPTEMBRE 2019.



NIVEAU 2^e ETAGE

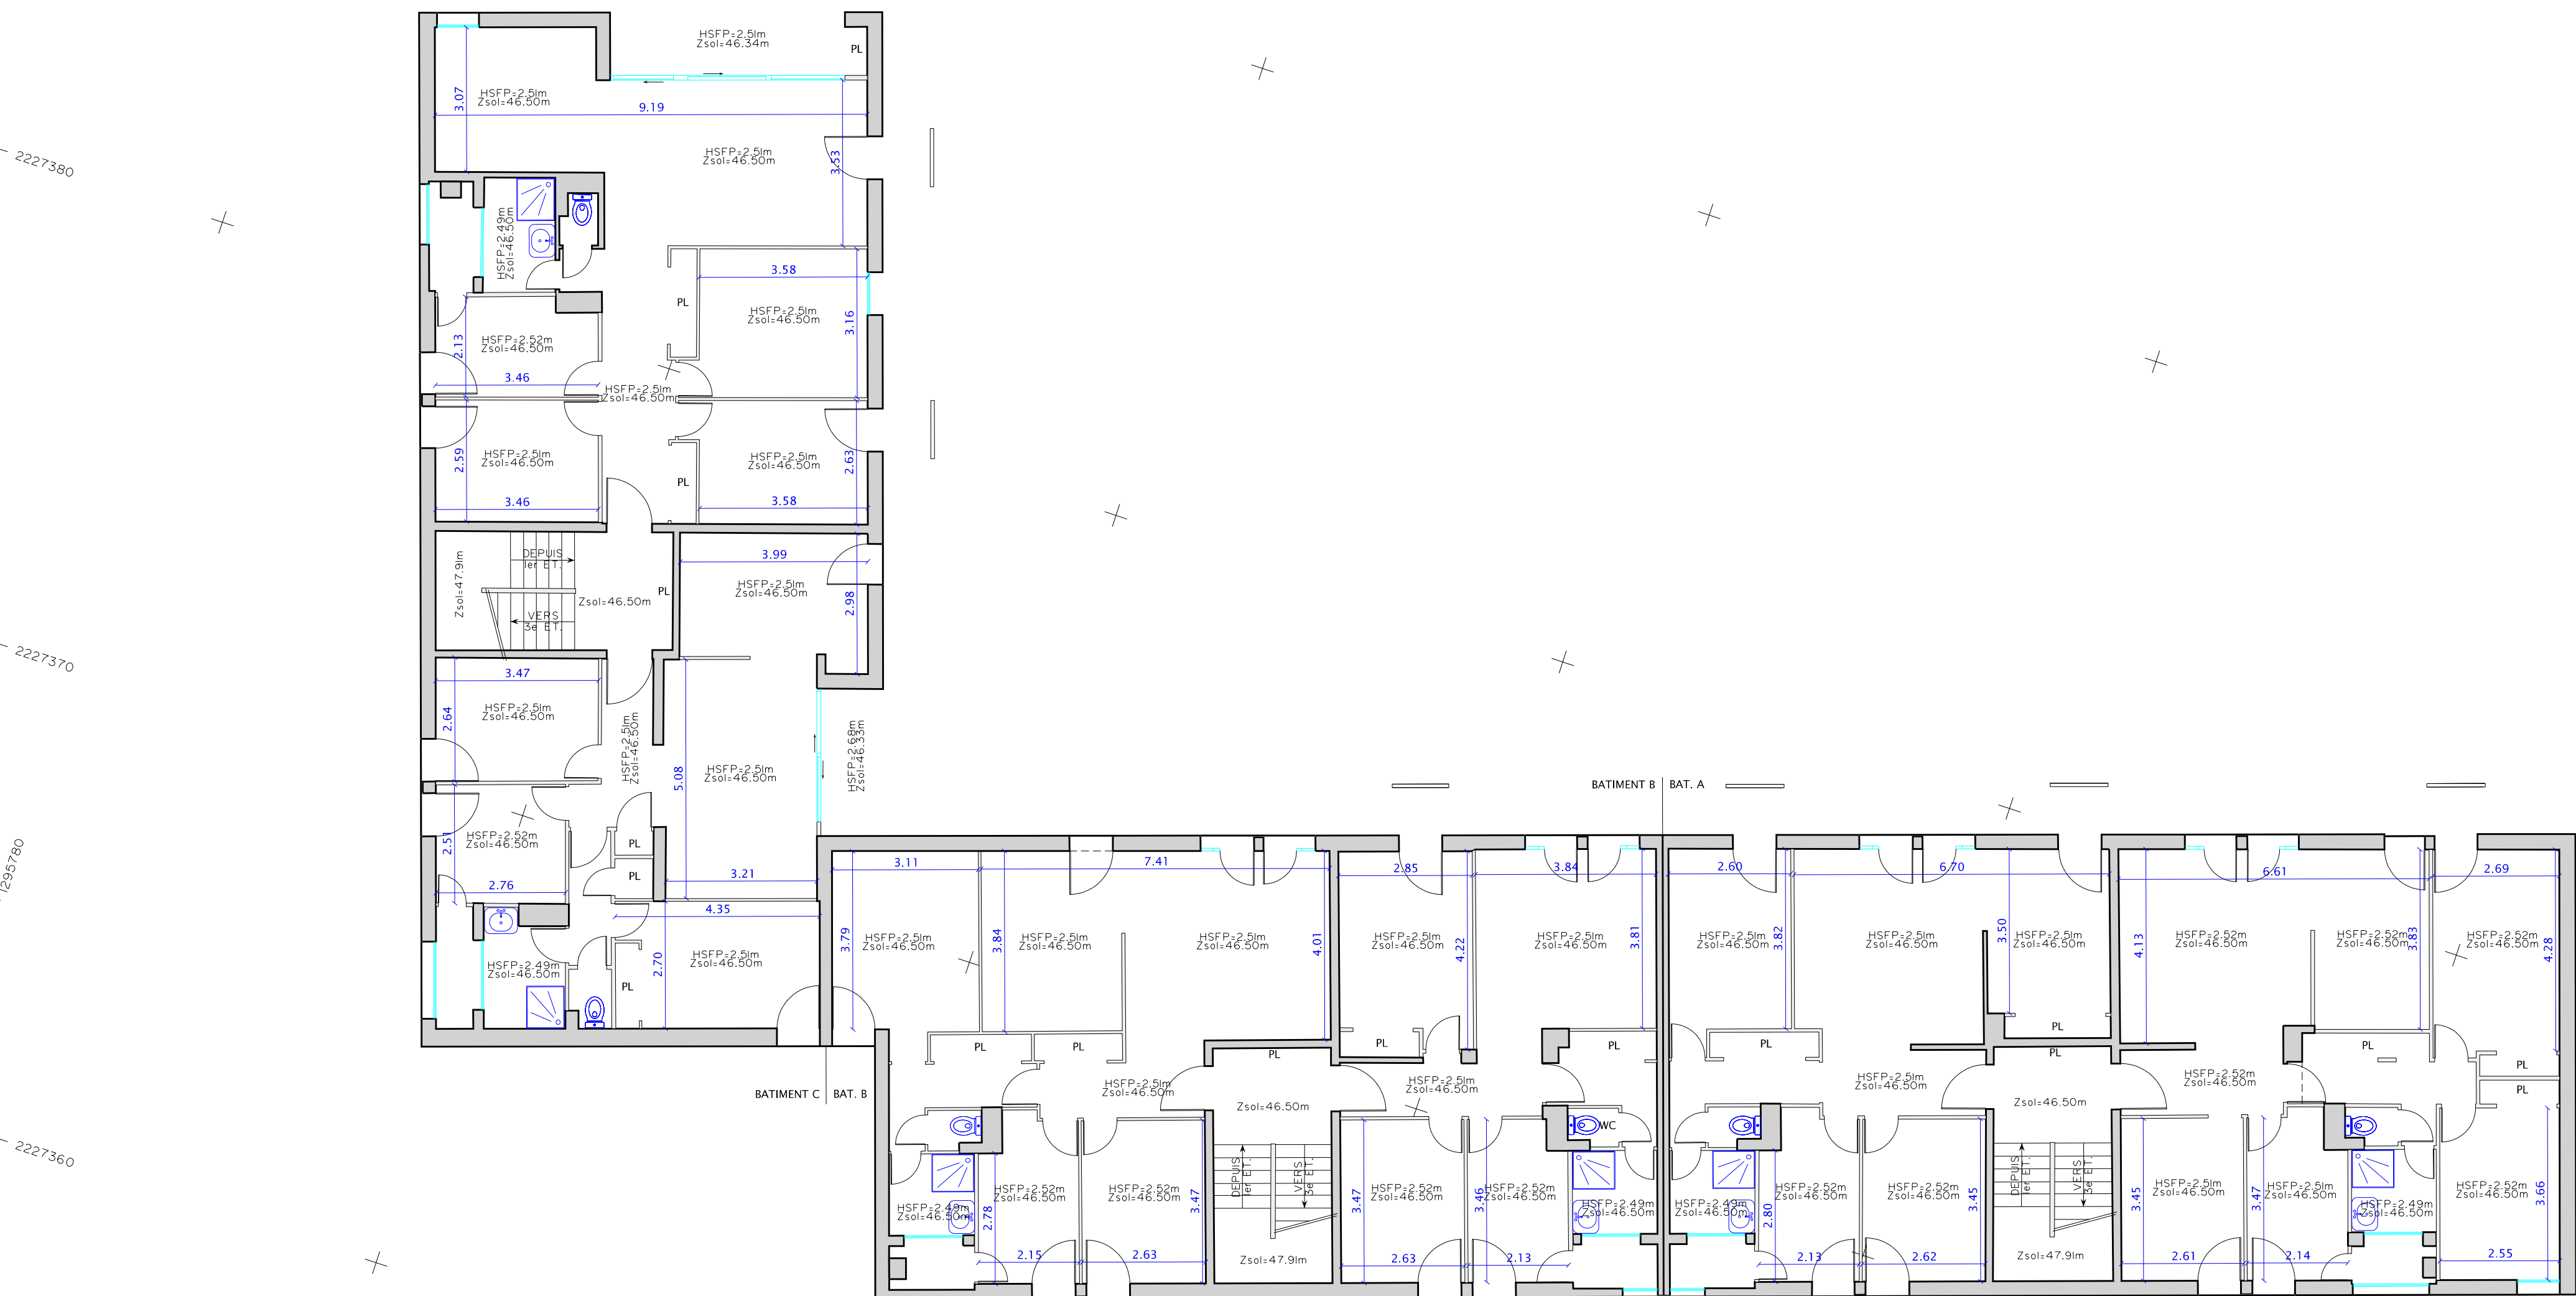

LEGENDE :

HSF=2,90m	HAUTEUR SOUS PLAFOND		SENS MONTANT DES ESCALIERS
HSF=2,45m	HAUTEUR SOUS FAUX-PLAFOND		FENÊTRE
HSF=1,90m	HAUTEUR SOUS POUTRE		COTATIONS DES PIÈCES
=====	POUTRE		CLOISON
			MUR
		1 000	NUMERO D'APARTEMENT/CAVE

VALEUR DU DOCUMENT :

GEOREFERENCE :
LES COORDONNEES PLANIMETRIQUES SONT EXPRIMEES DANS LE SYSTEME
GEODESIQUE RGF93 - PROJECTION CONIQUE CONFORME 42.
LES COORDONNEES ALTIMETRIQUES SONT EXPRIMEES DANS LE SYSTEME
D'ALTITUDE NGF-IGN 1969.

ETAT DES LIEUX :
PLAN D'ETAT DES LIEUX ETABU SUIVANT UN LEVE REGULIER A L'ECHELLE D
1/100e EN DATE DE SEPTEMBRE 2019.

