


Modernisation complète

Plan d'installation de chantier - Trémie Puget

MAITRISE D'OUVRAGE: Direction de l'Architecture, de la Maintenance des Jardins Musée du Louvre 75058 Paris 	MAITRISE D'OEUVRE: ACCEO ASCENSEUR 1-5, rue Eugène et Armand Peugeot 92500 Rueil-Malmaison 


IND	DATE	DESCRIPTION
0	28/11/2025	1ère diffusion
A	18/12/2025	MAJ
B	--/--/----	-

DESSINATEUR	TYPE	EMETTEUR	ECHELLE	PHASE	DATE	IND
AM	PLAN	ACCEO	Var	DCE	18/12/2025	A

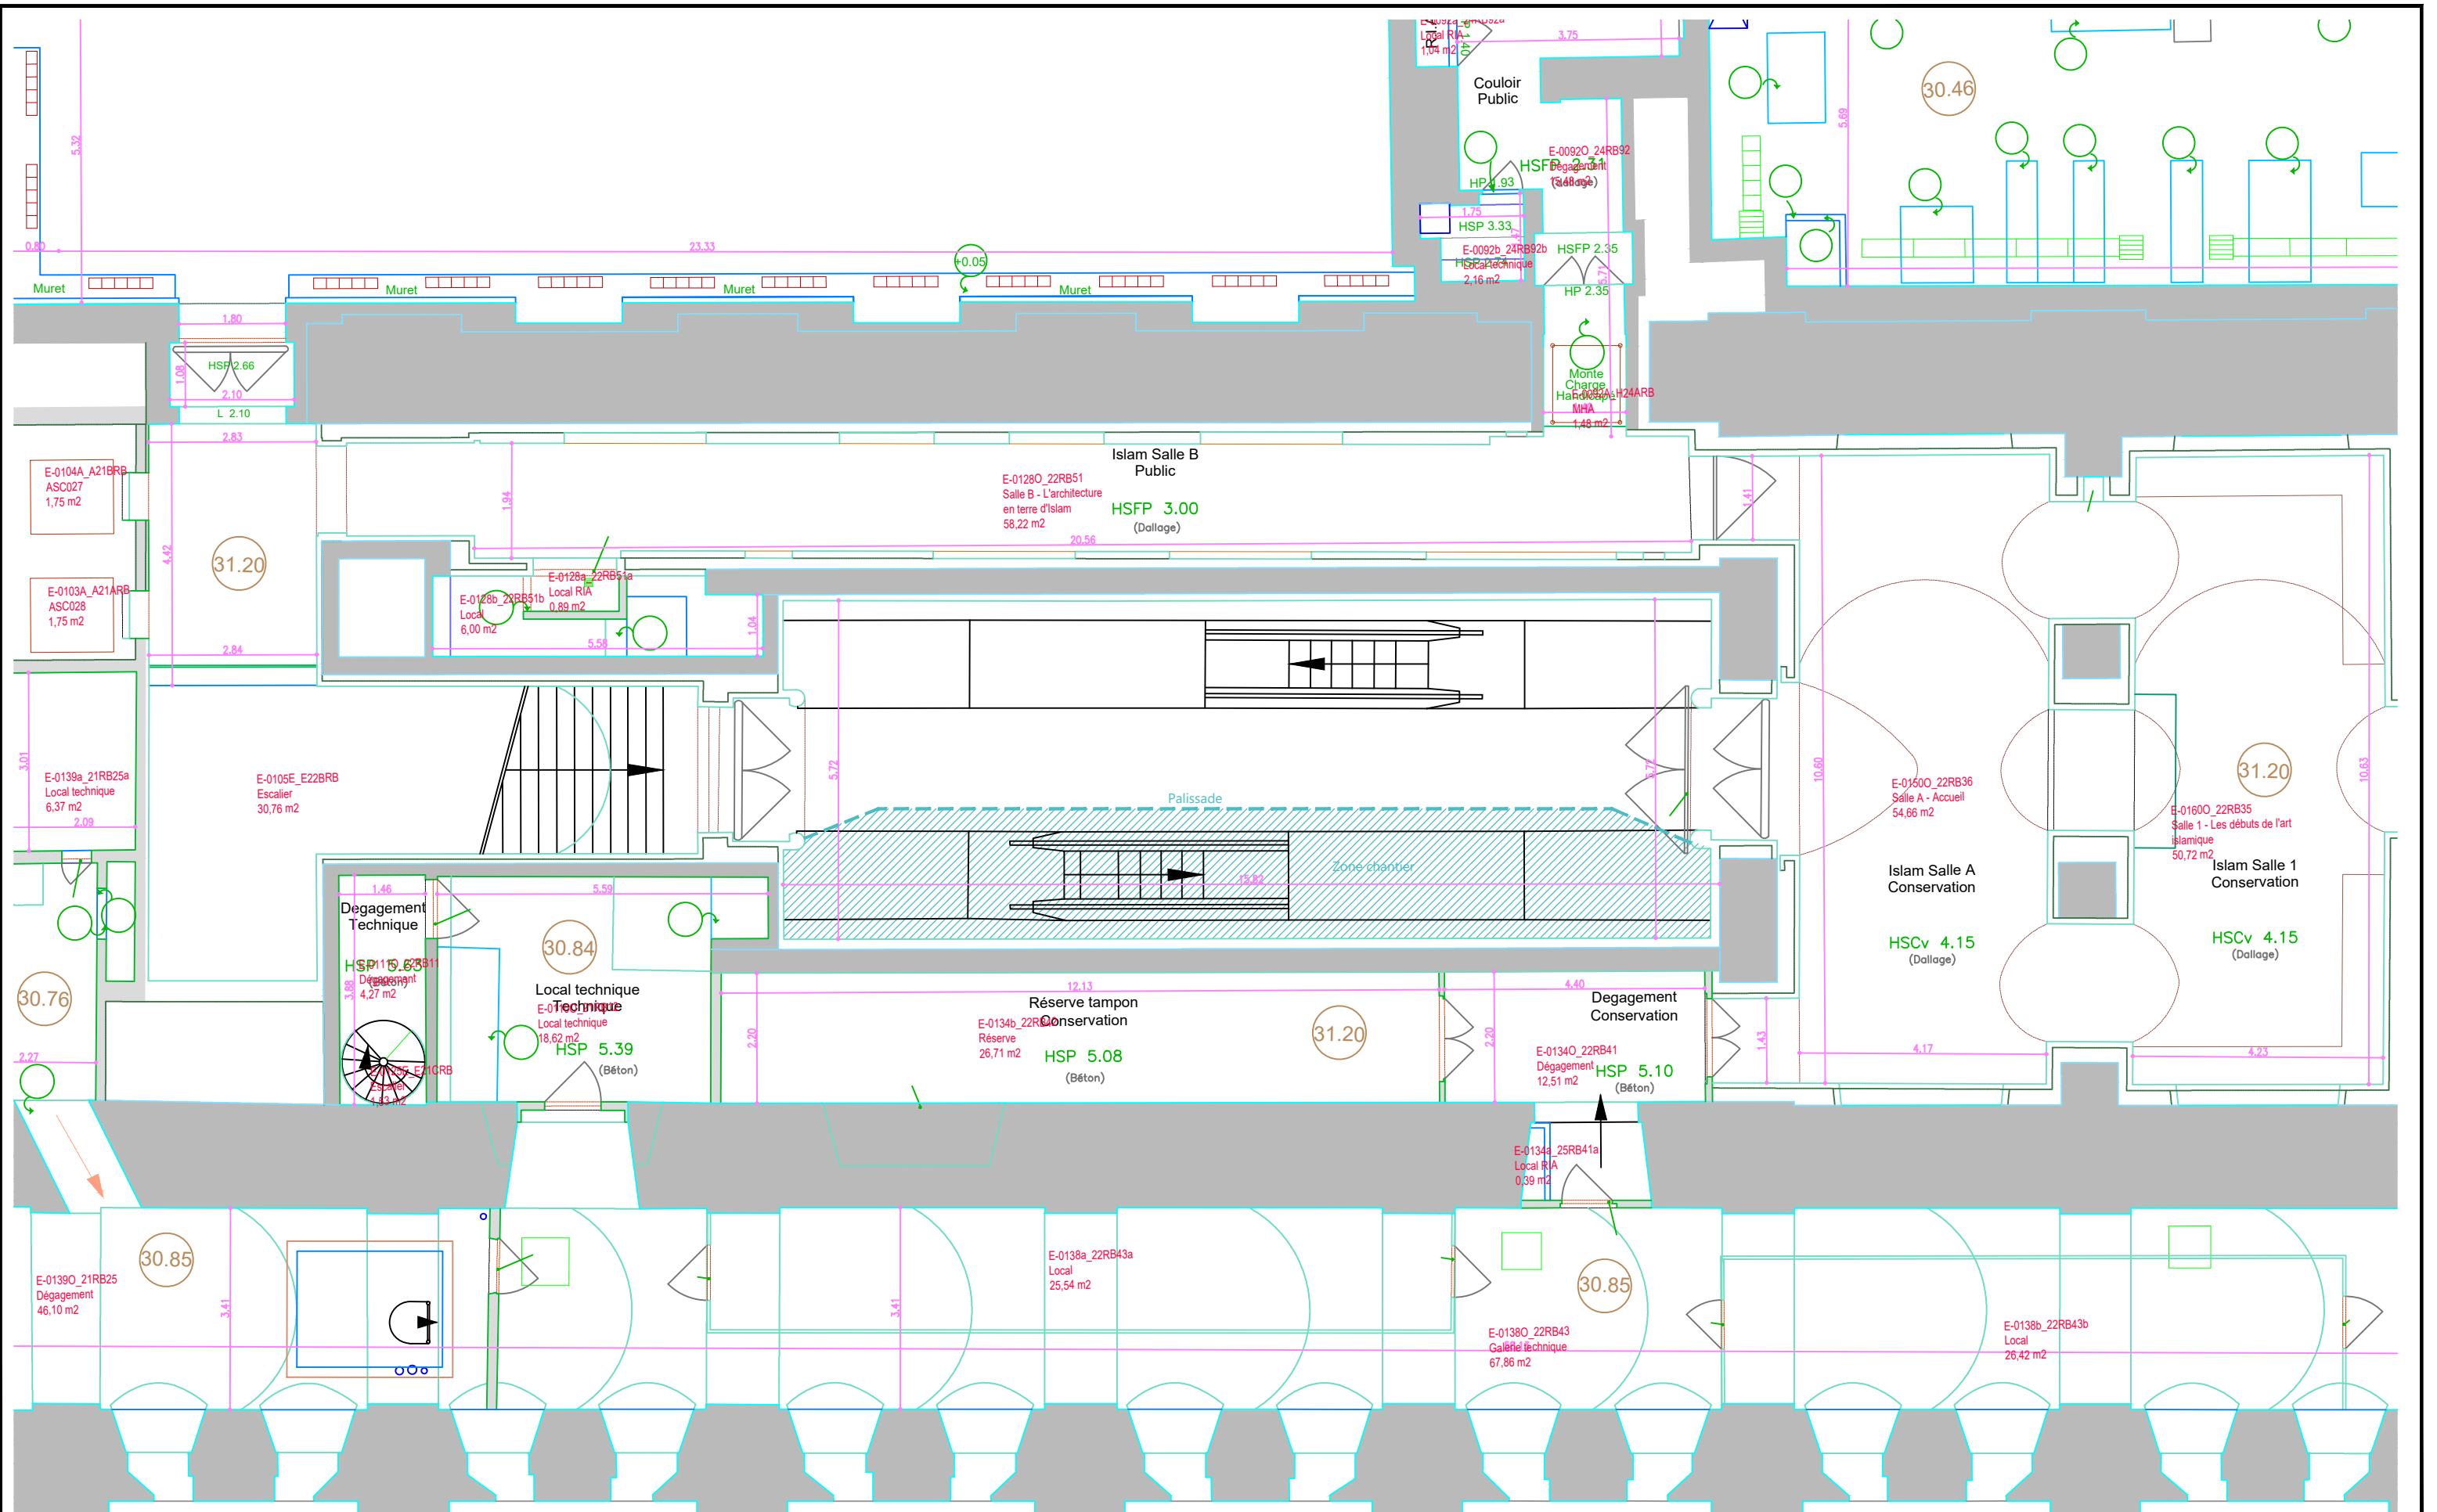


© ACCEO Ascenseur 2020-2025 - Tous droits réservés - Reproduction même partielle strictement interdite


Pallissade chantier RB Phase 1

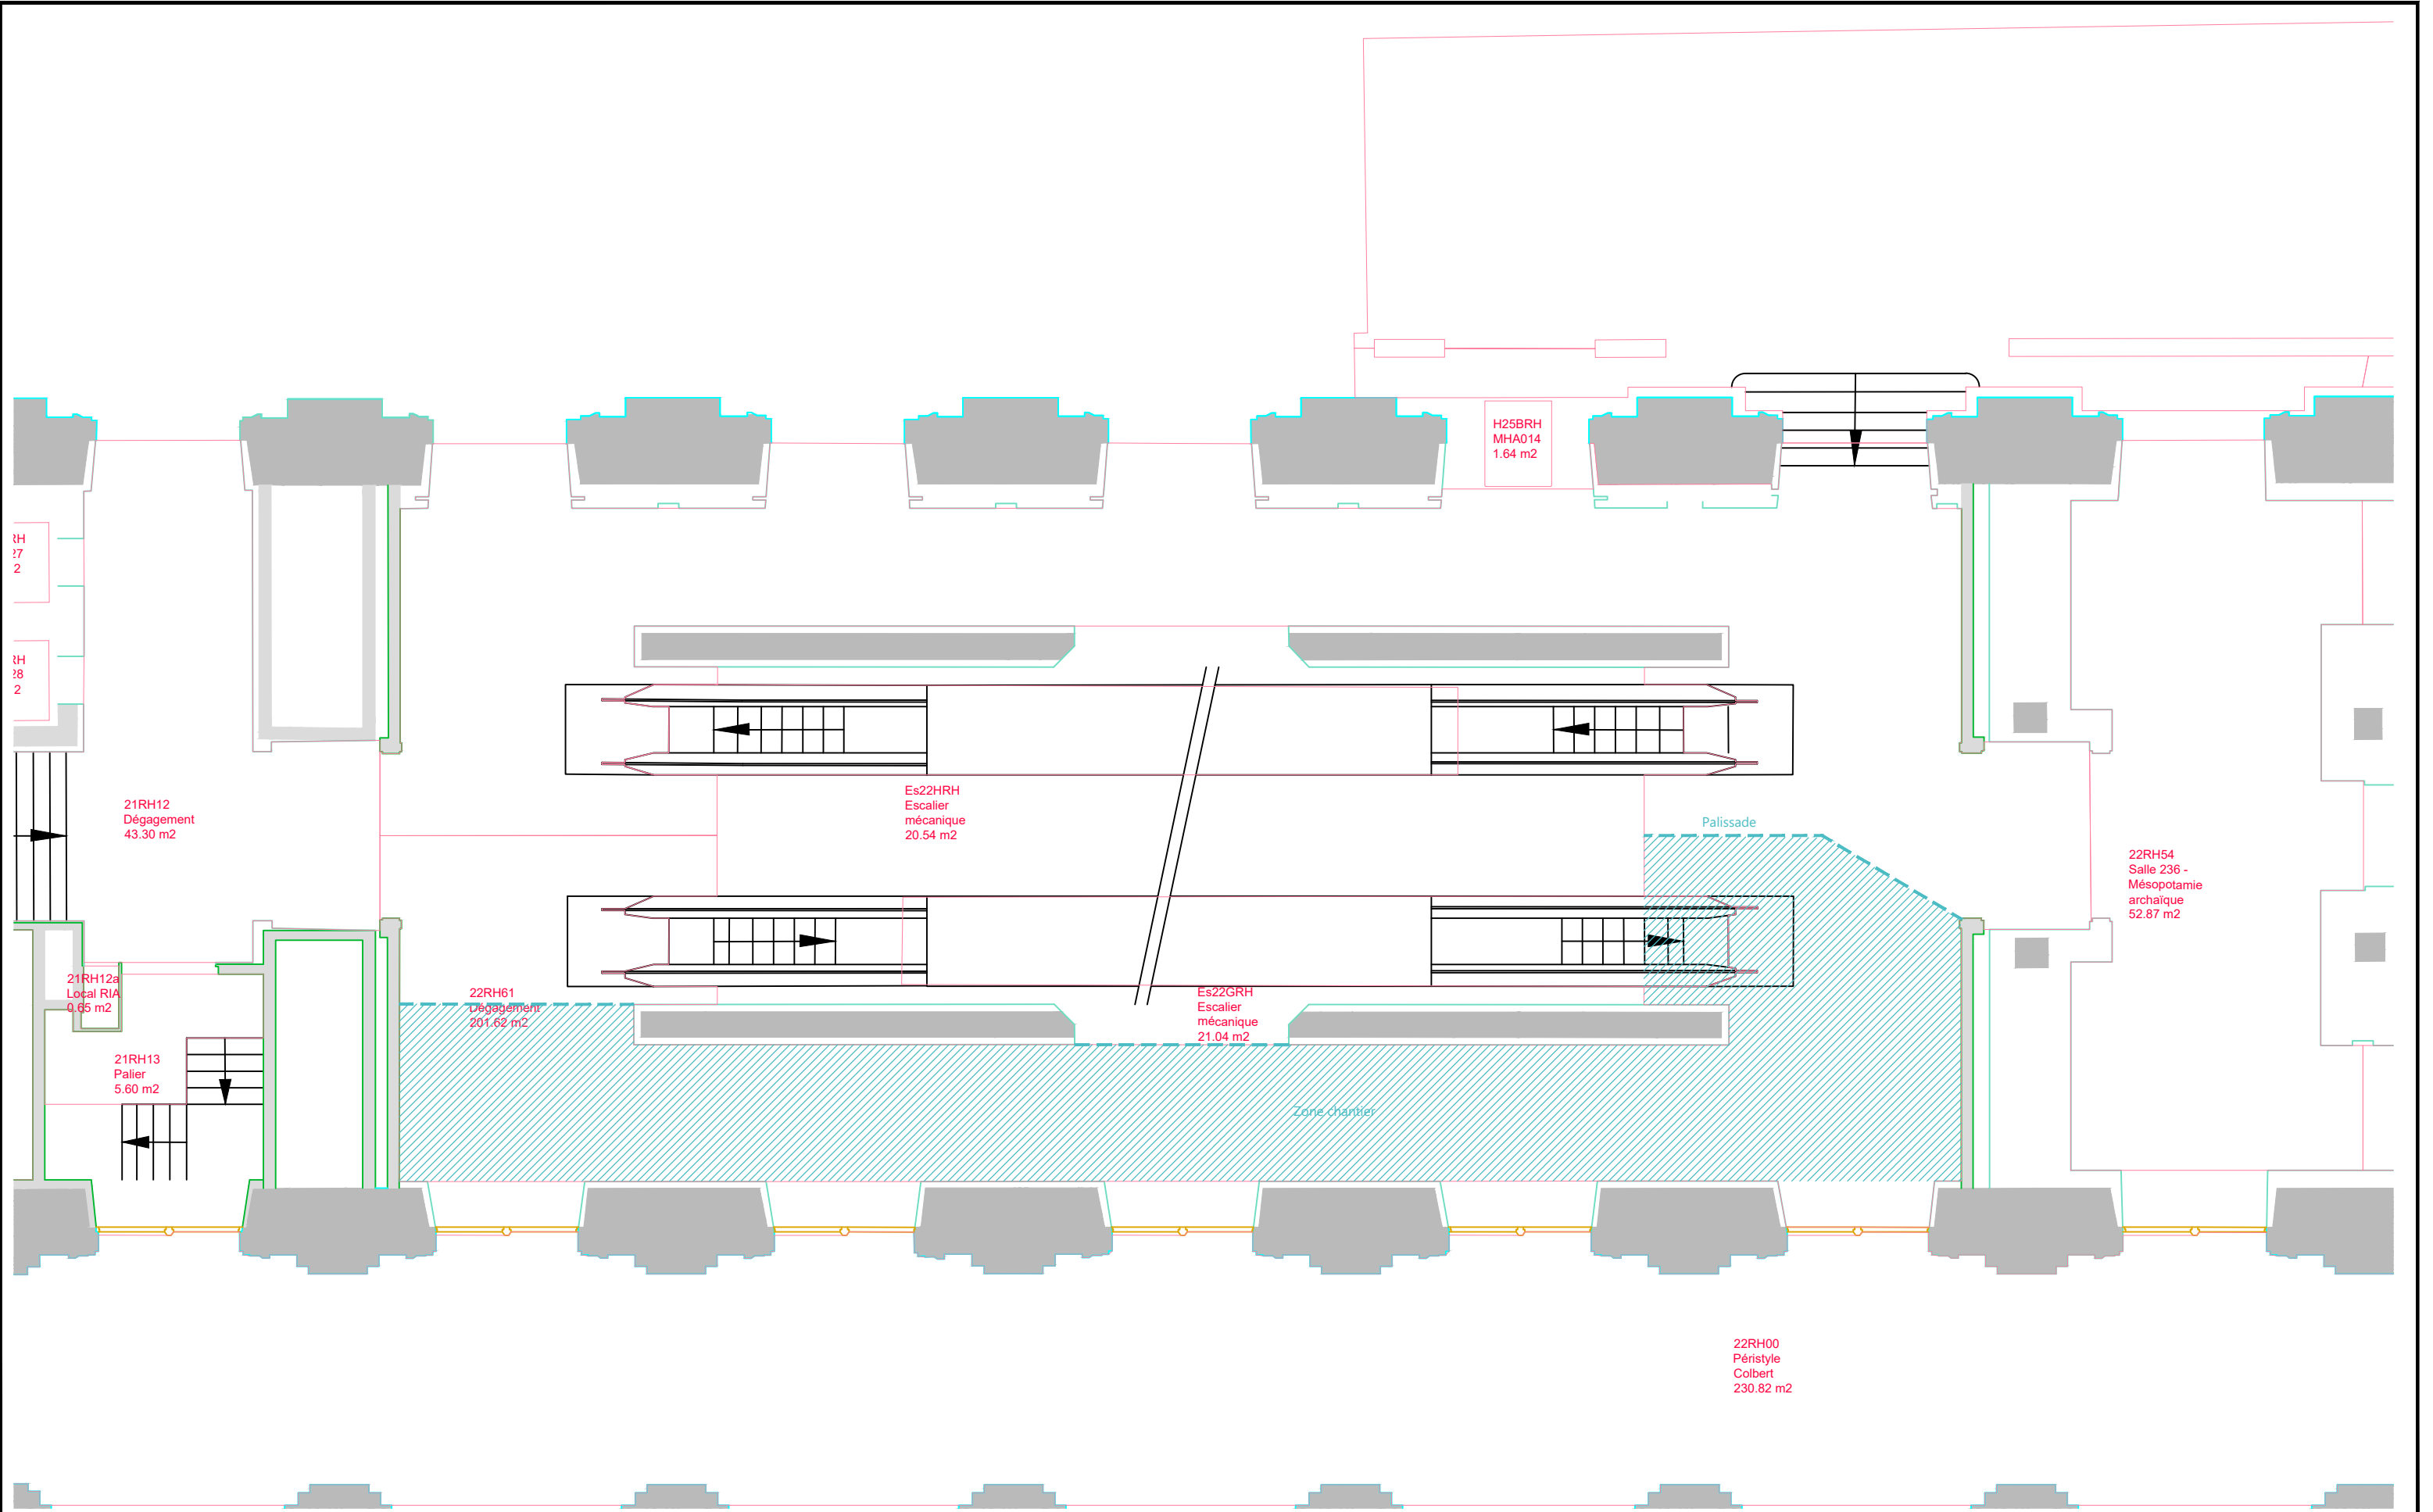


© ACCEO Ascenseur 2020-2025 - Tous droits réservés - Reproduction même partielle strictement interdite

Pallissade chantier RH Phase 1

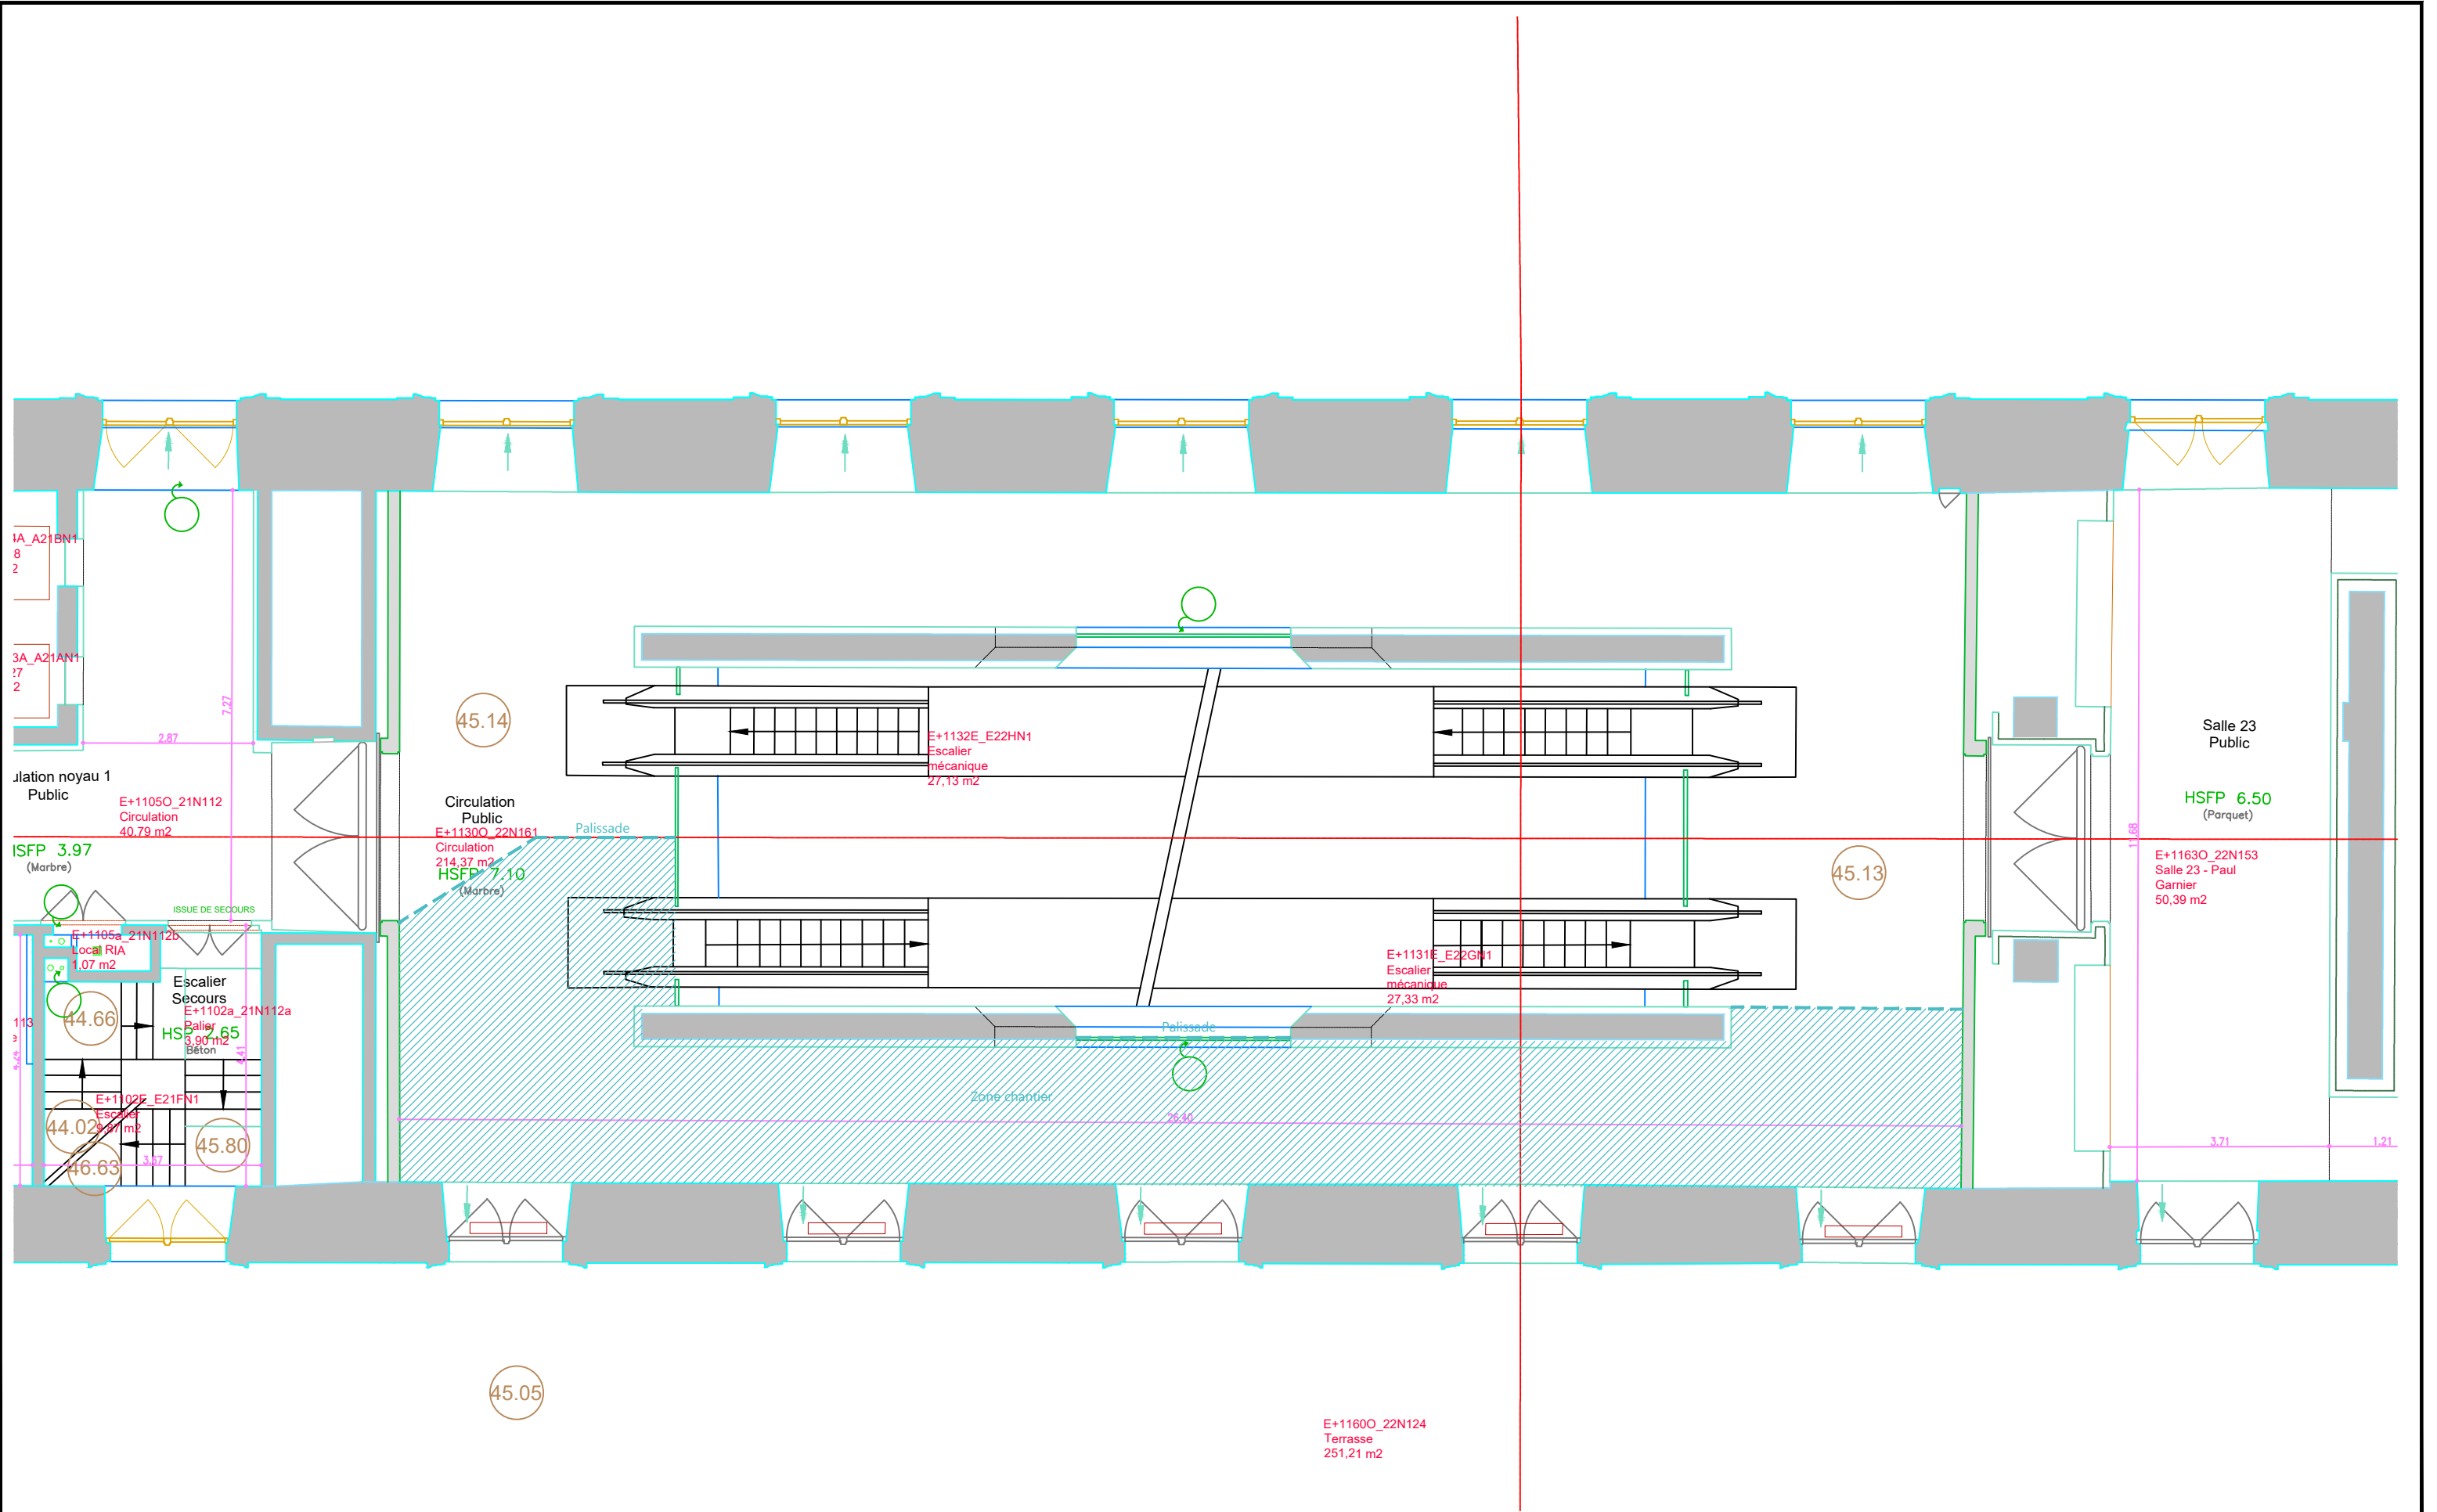

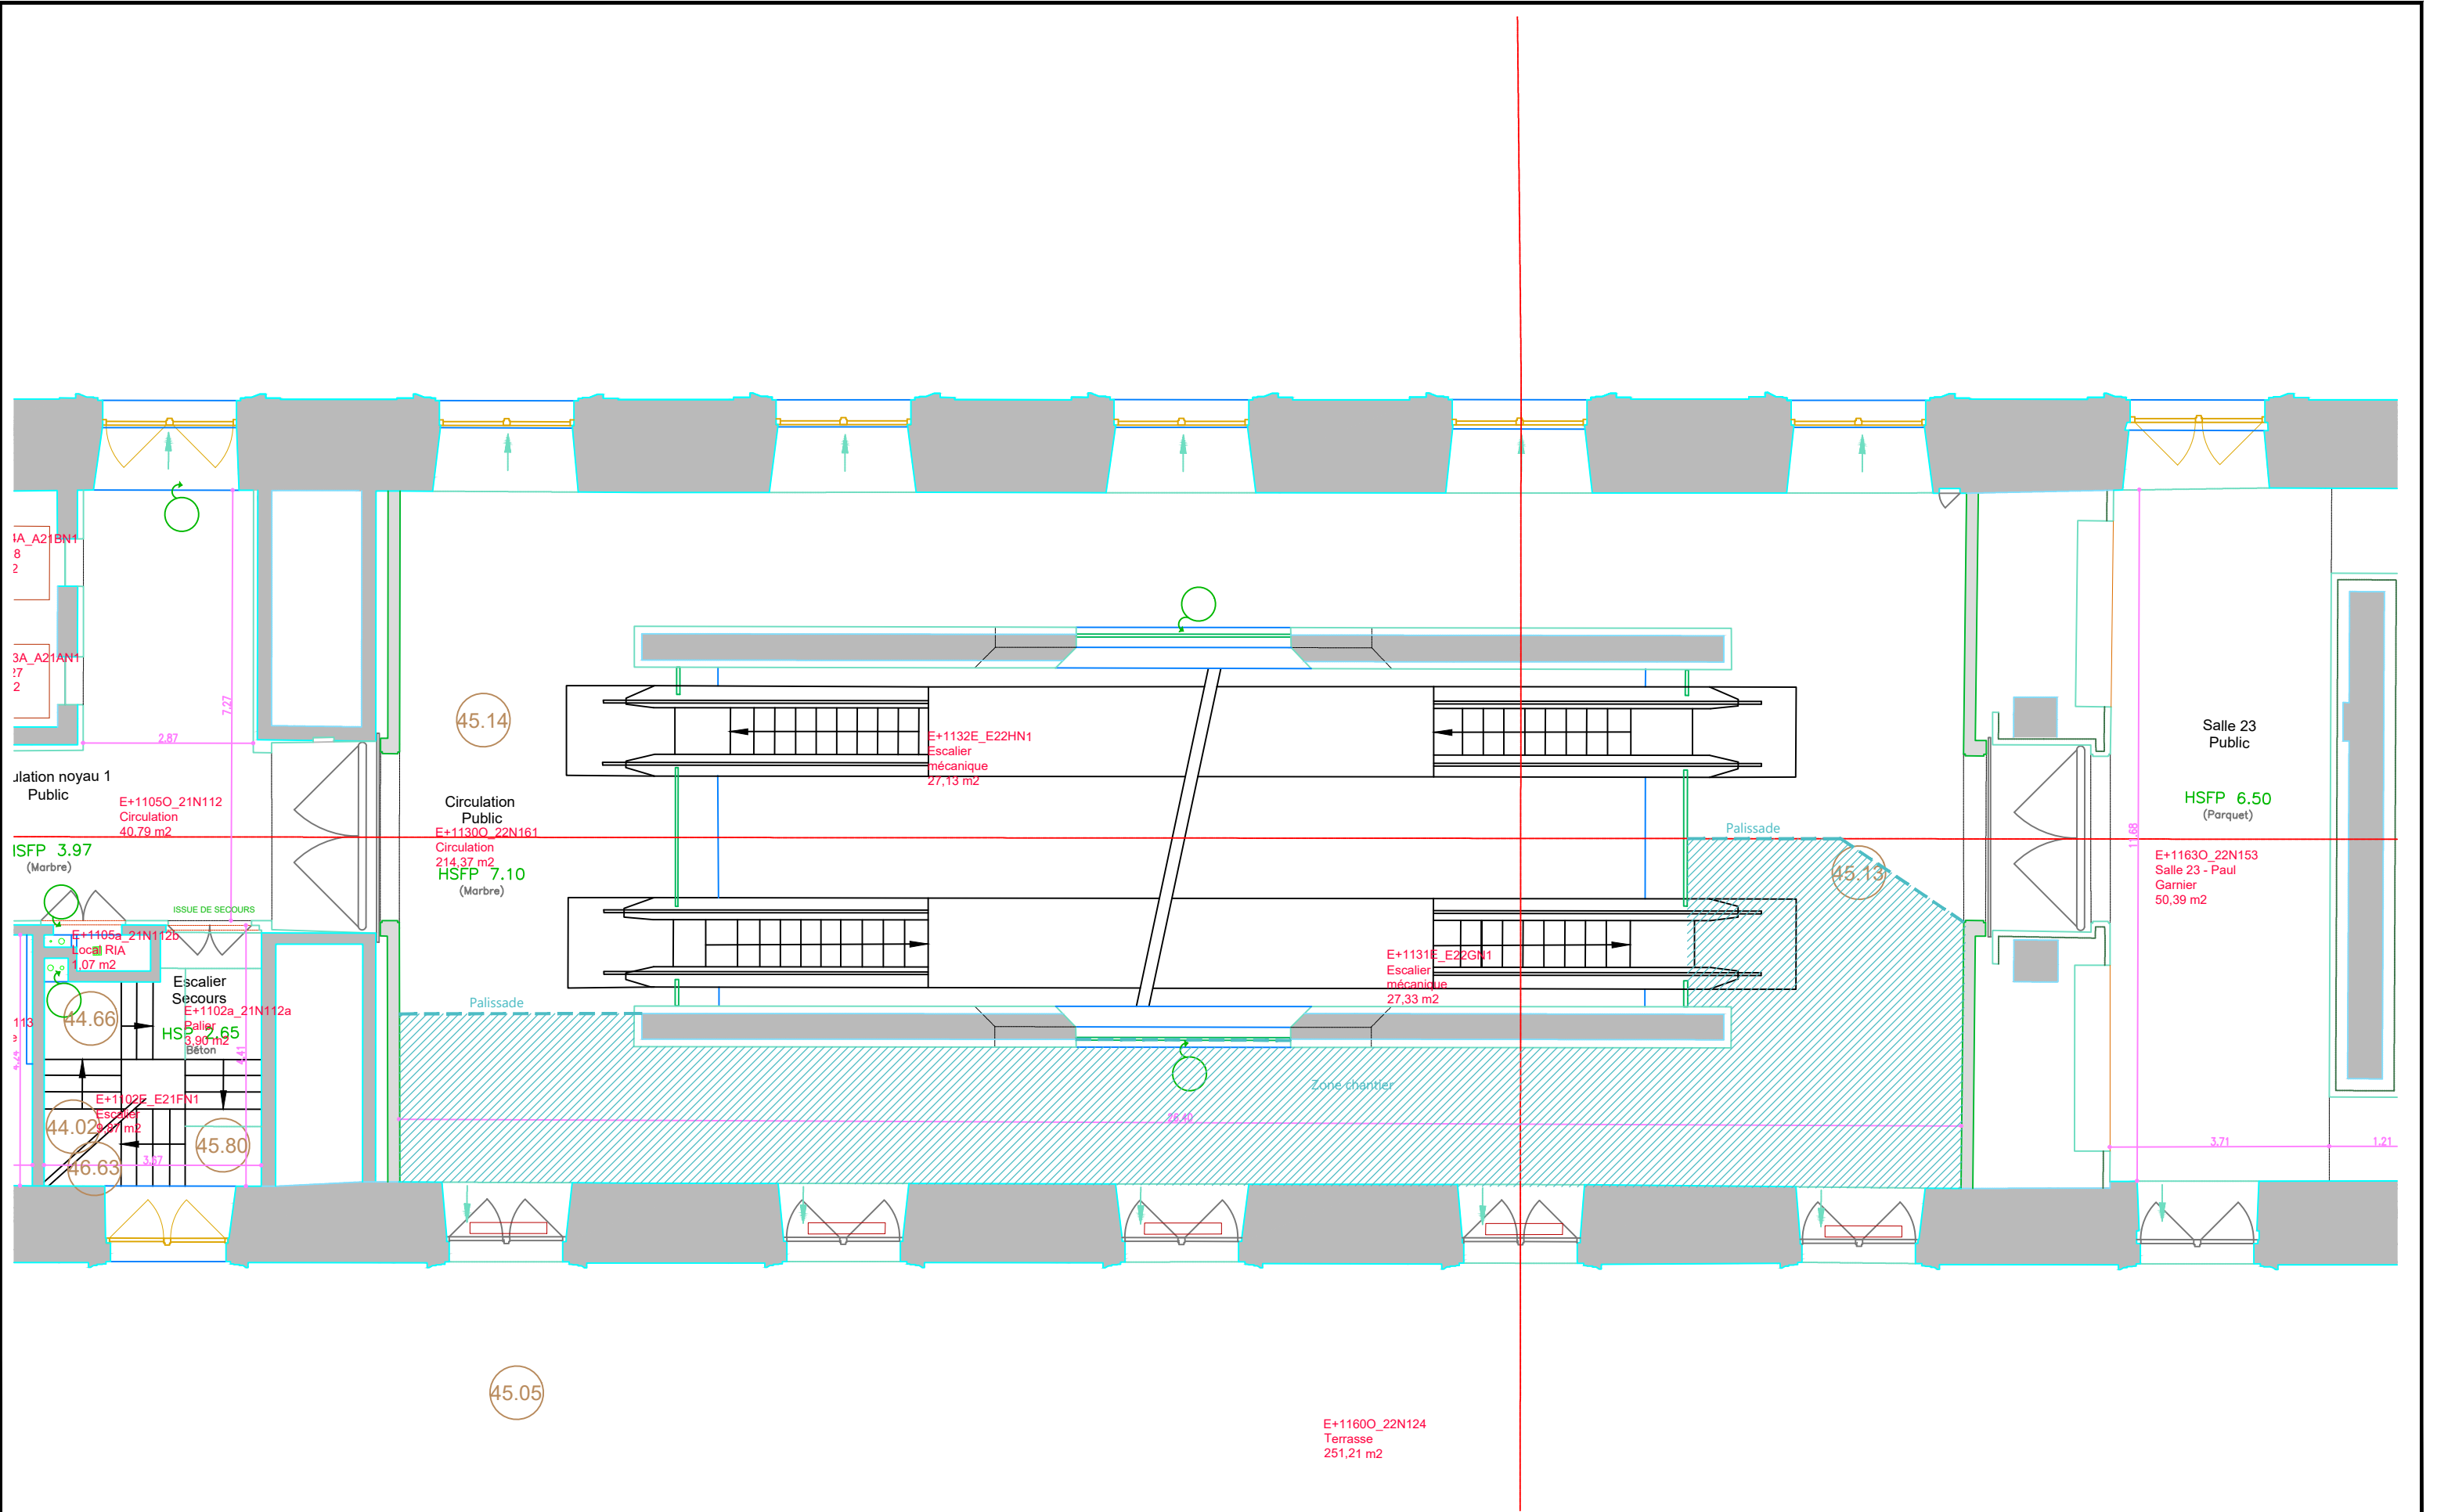



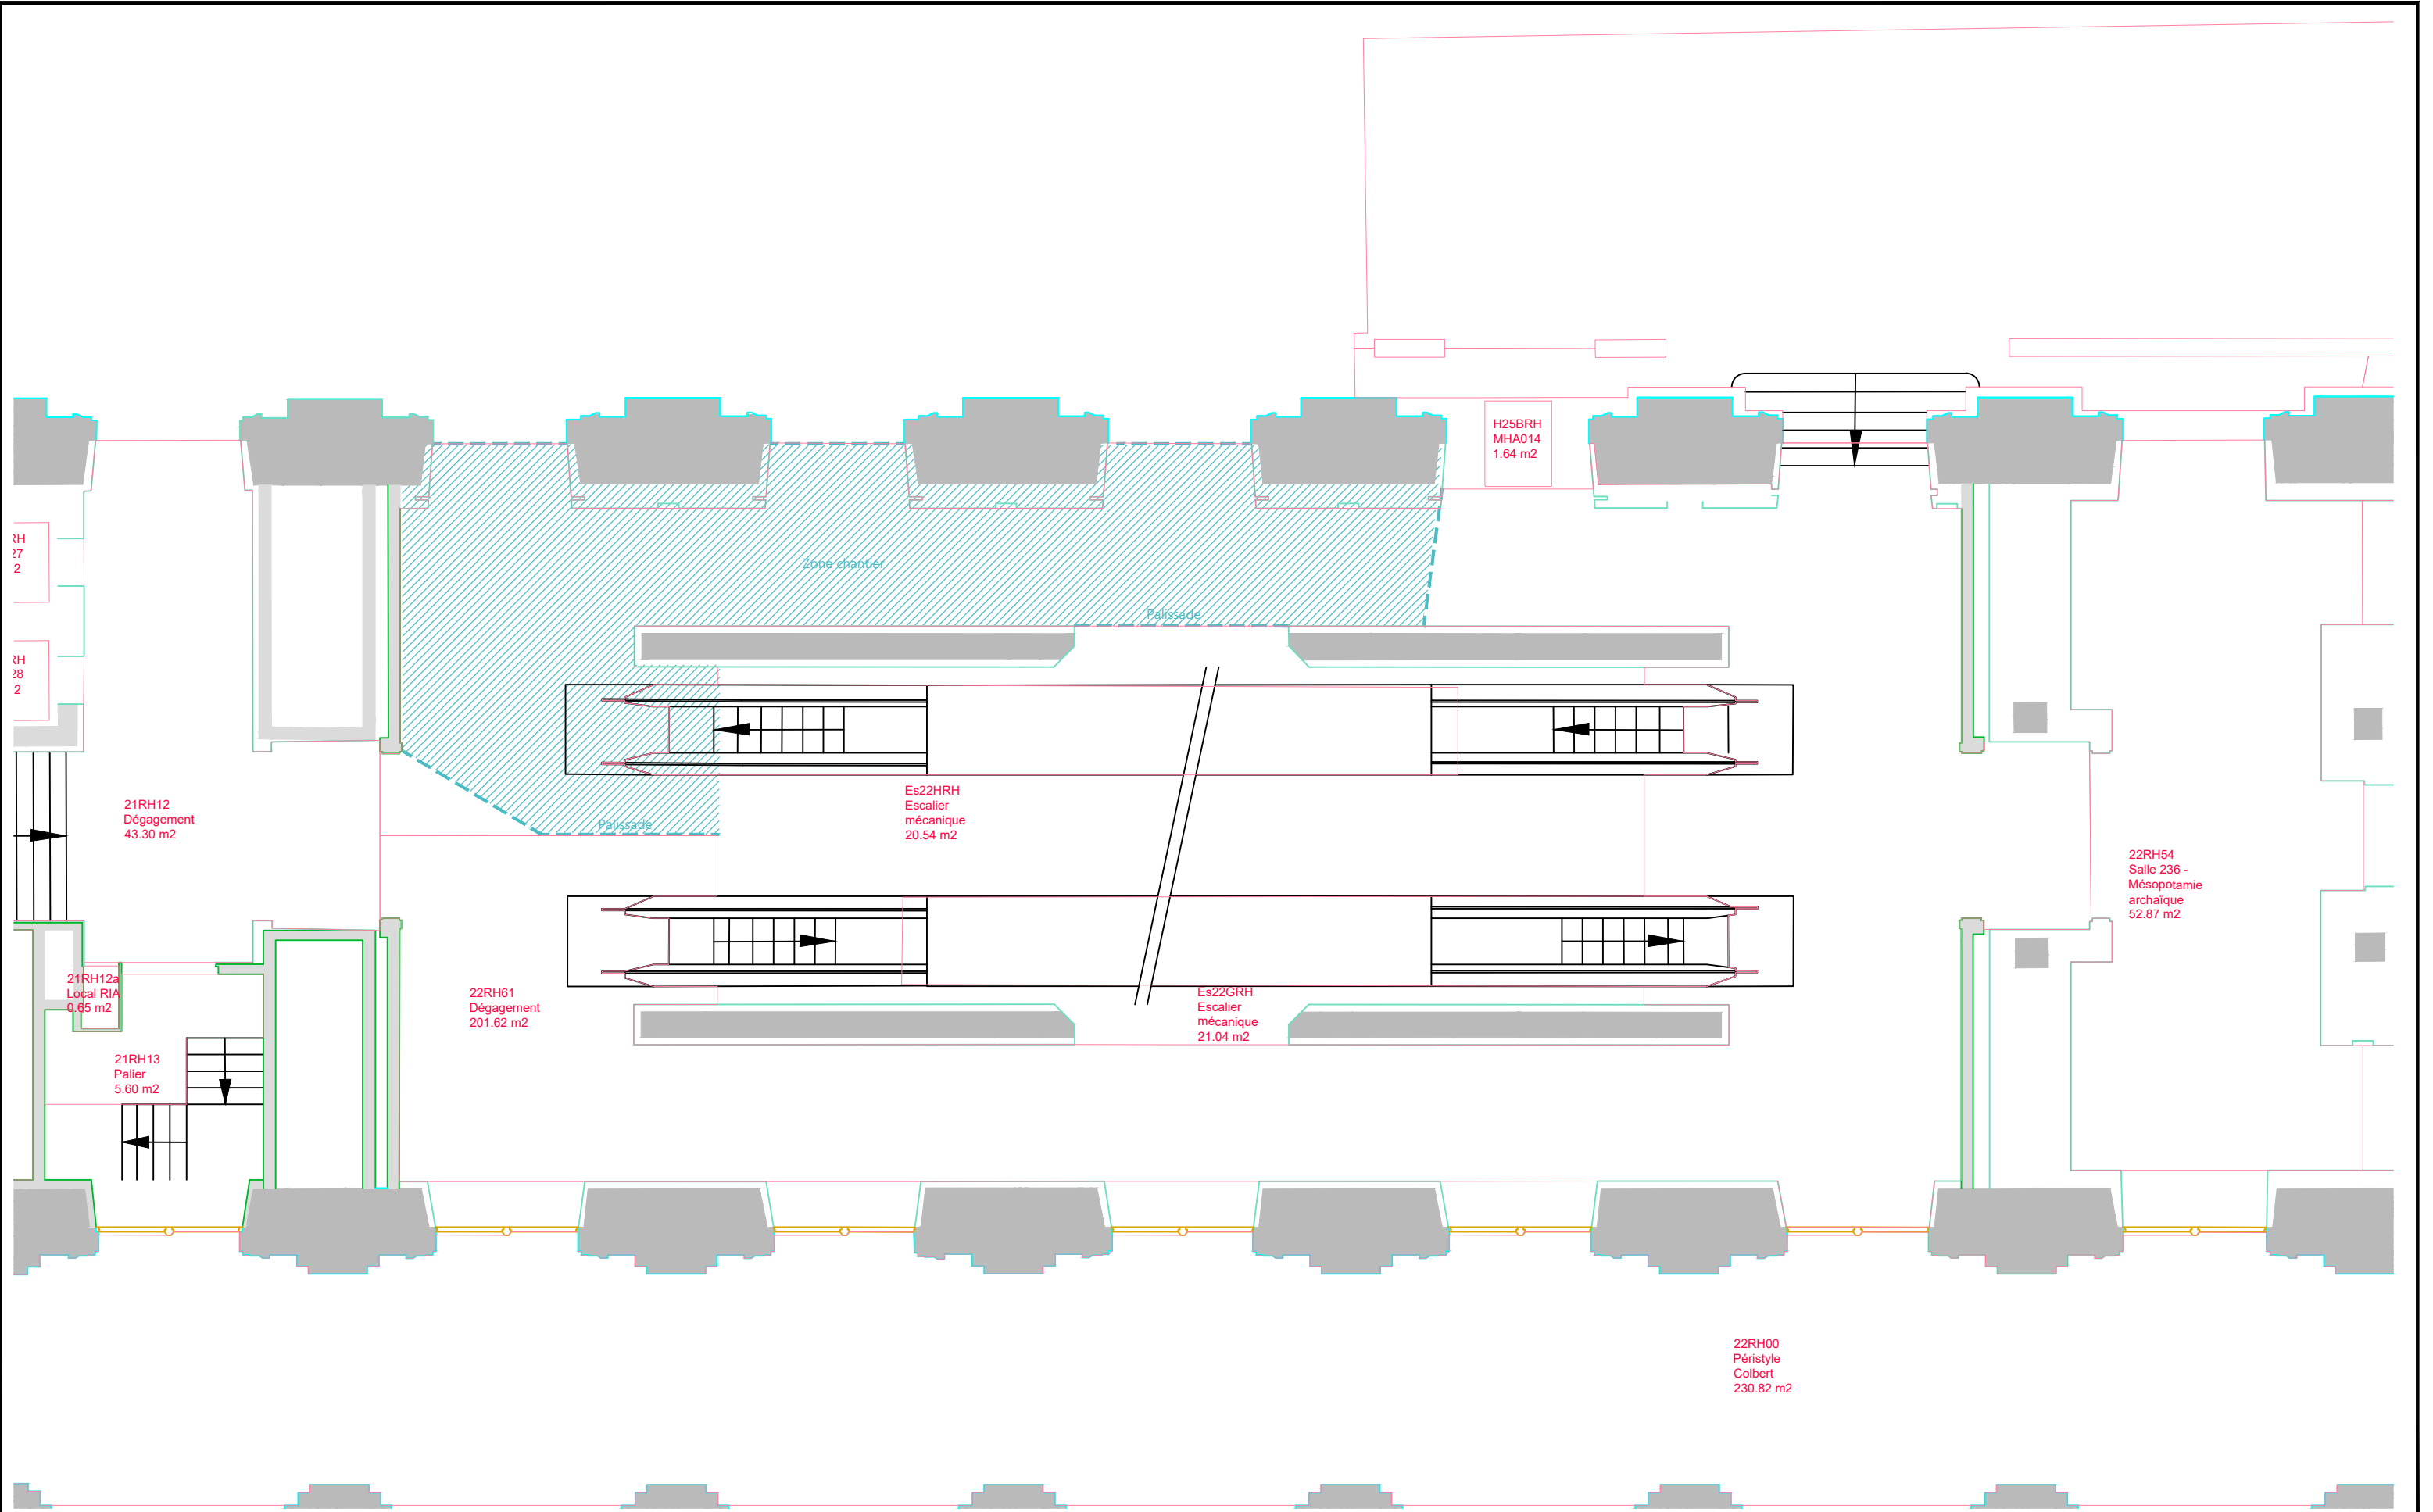

© ACCEO Ascenseur 2020-2025 - Tous droits réservés - Reproduction même partielle strictement interdite

Pallissade chantier RH Phase 2



