



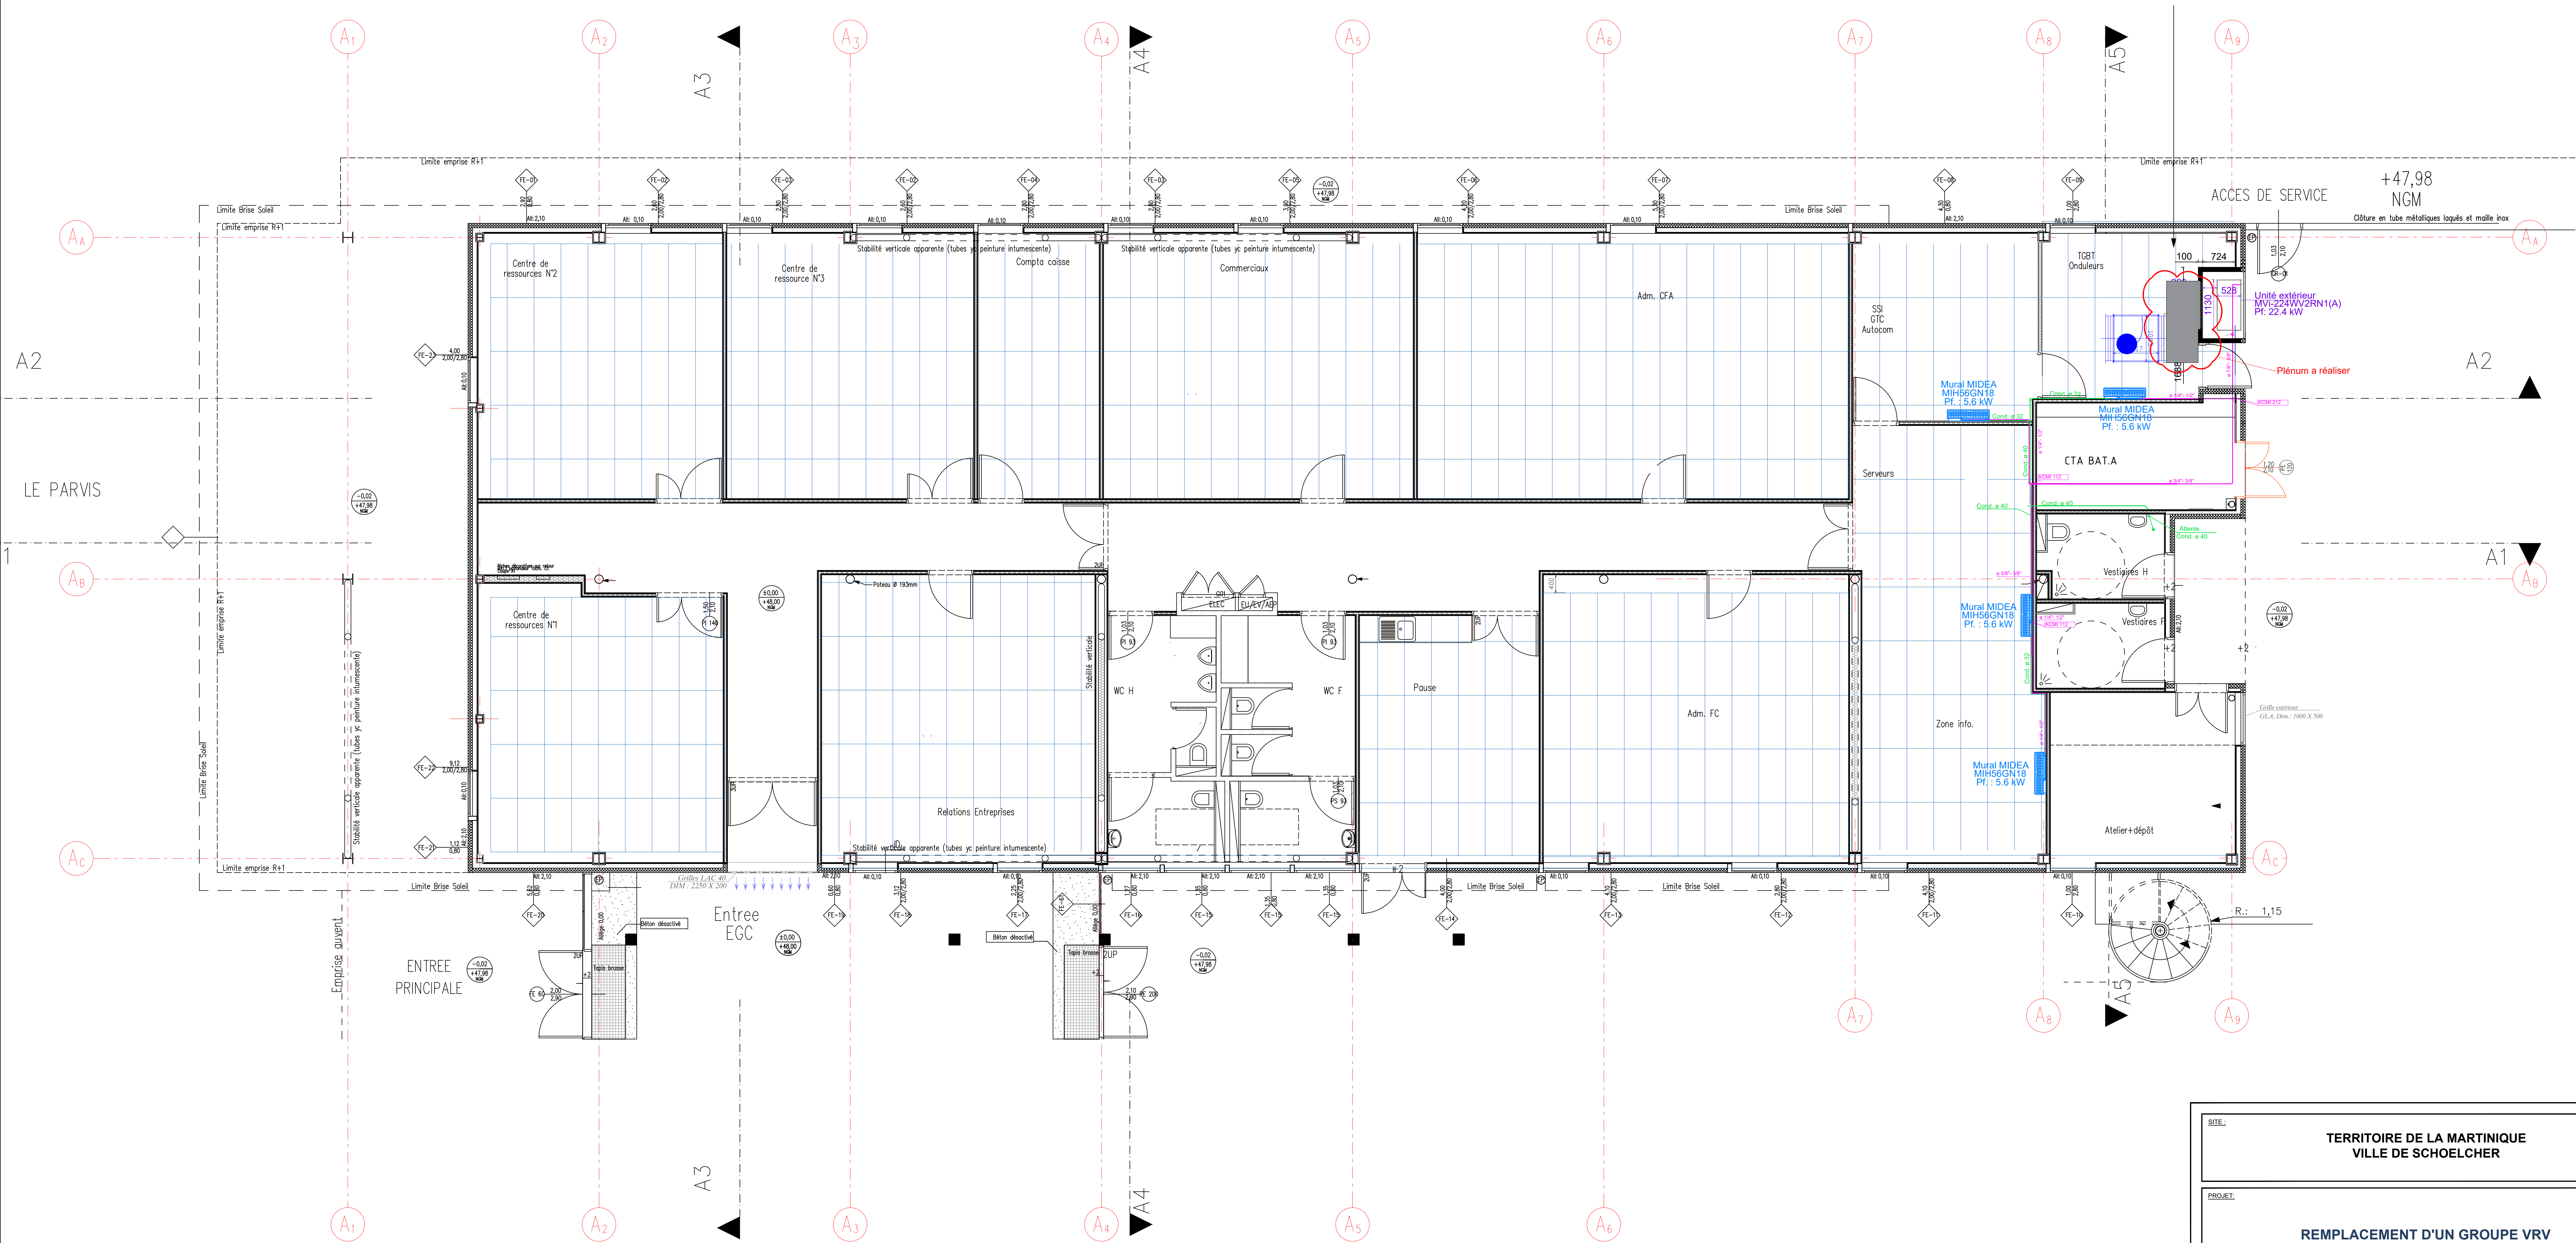

Légende :

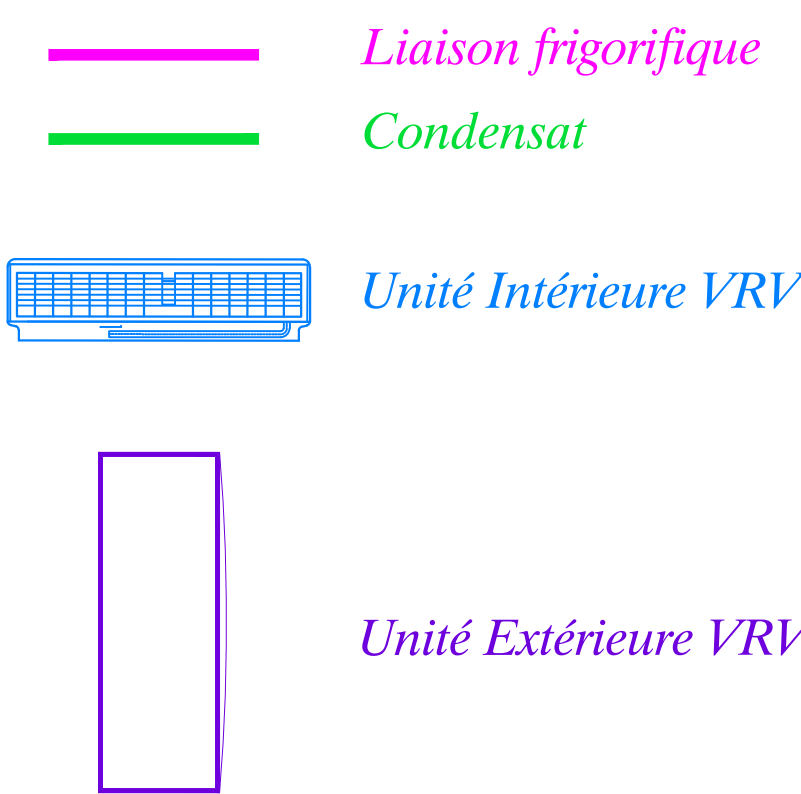

SITE: TERRITOIRE DE LA MARTINIQUE VILLE DE SCHOELCHER			
PROJET: REMPLACEMENT D'UN GROUPE VRV A SKILLFOR CAMPUS			
MAÎTRE D'OUVRAGE: SKILLFOR CAMPUS			
Pôle Consulaire de Formation, Rue Aubin Edmond 97233 SCHOELCHER			
MAÎTRE D'ŒUVRE: CETE Ingénierie			
TITRE: DCE LOT CLIMATISATION - VENTILATION			
DESSINÉ PAR DRAWN BY GL	APPROUVÉ PAR APPROVED BY DT	DATE 09/10/2025	ÉCHELLE 1/50ème
N° D'AFFAIRE JOB N° ES 24 00 2	PHASE PHASE D C E	LOT WORK SECTION C V	NUMÉRO DE PLAN DRAWING NUMBER C L 0 1
0			