


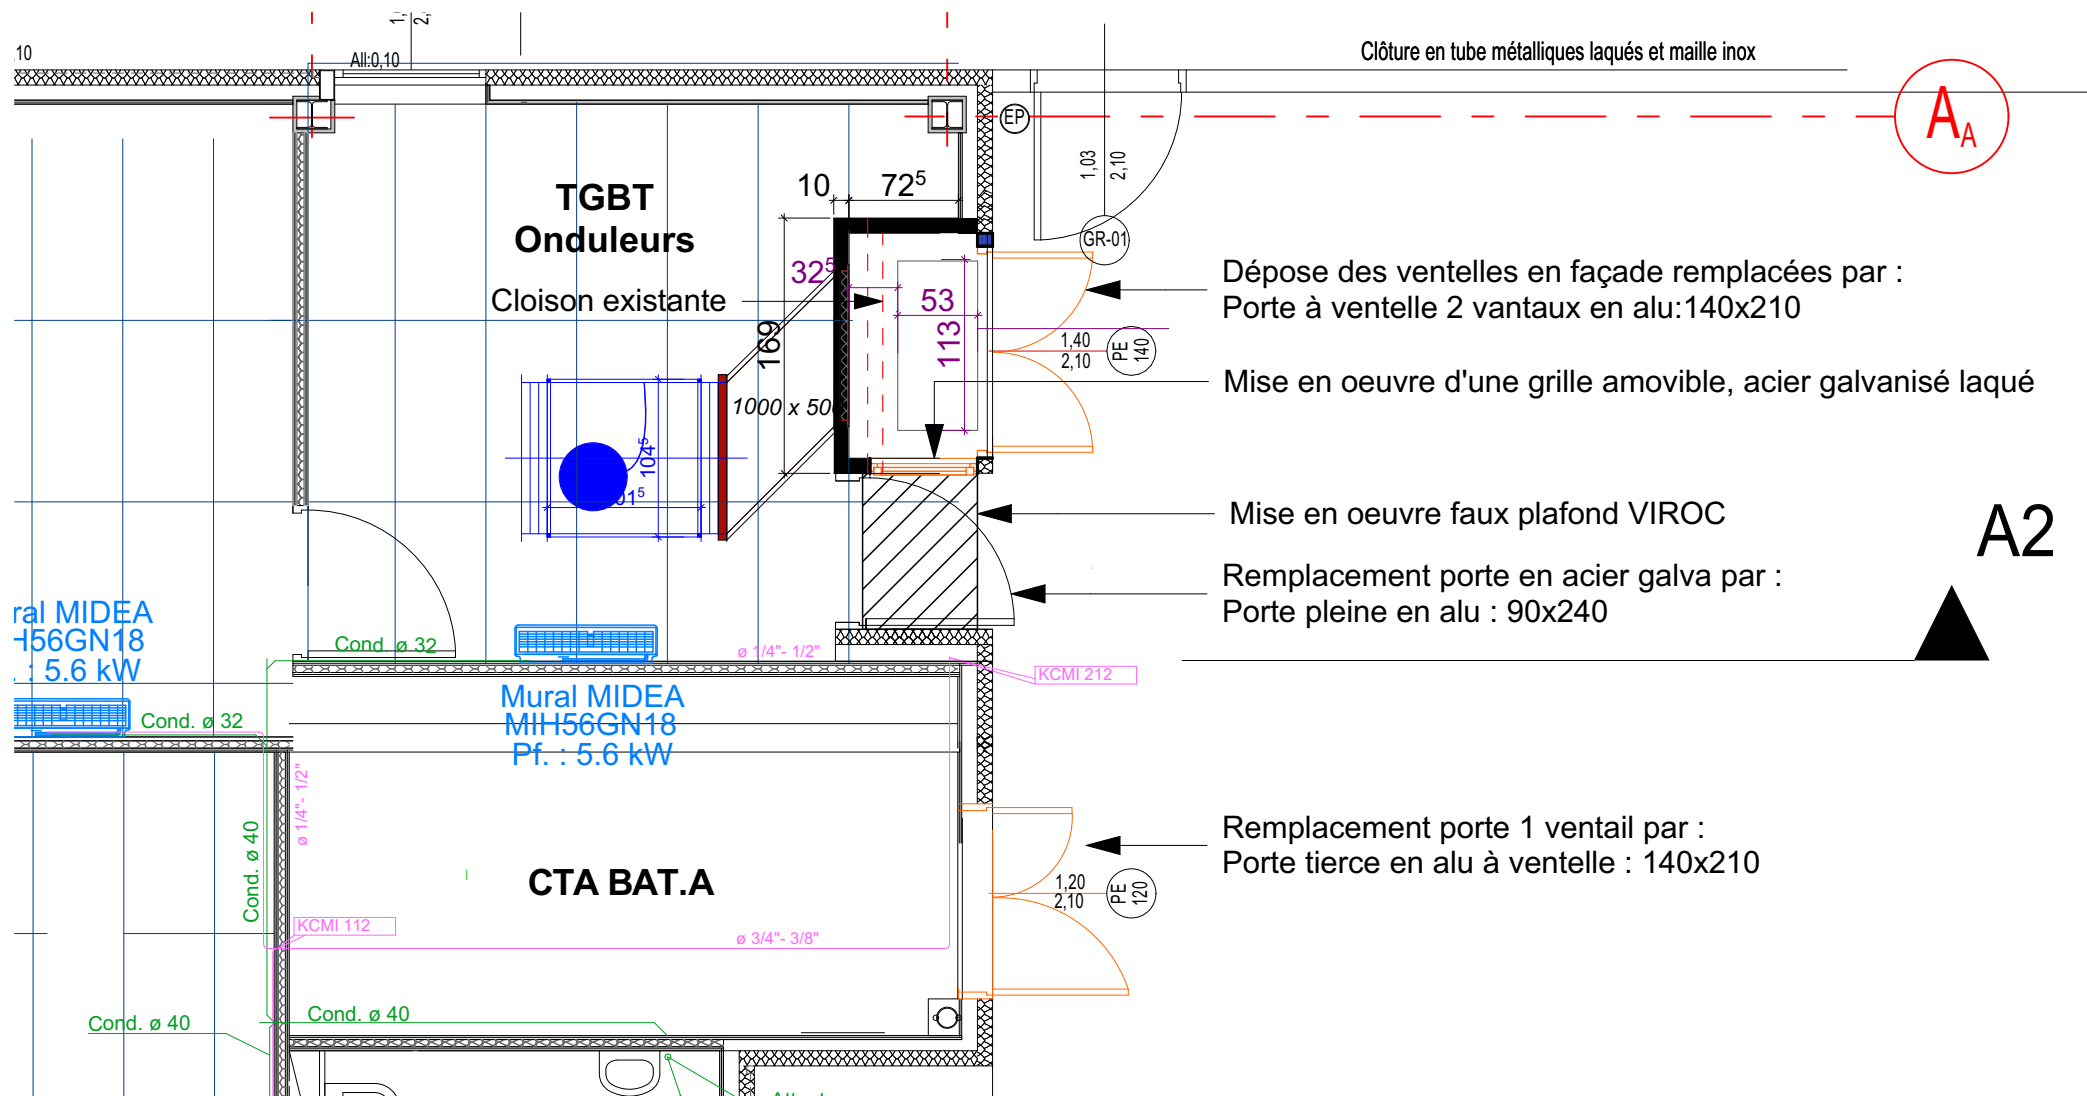

	TERRITOIRE DE LA MARTINIQUE VILLE DE SCHOELCHER			Pôle Consulaire de Formation, Rue Aubin Edmond 97233 SCHOLECHER			REPLACEMENT D'UN GROUPE VRV A SKILLFOR CAMPUS		
LGT 24 002		DCE	MENUISERIES EXTERIEURES	MEX.01	0	OCT. 2025	1 : 50	CC	
REF AFFAIRE	ABREV. PROJET	PHASE	DOMAINE	N°PLAN	IND.	DATE	ECHELLE	DESSINE	APPROUVE