


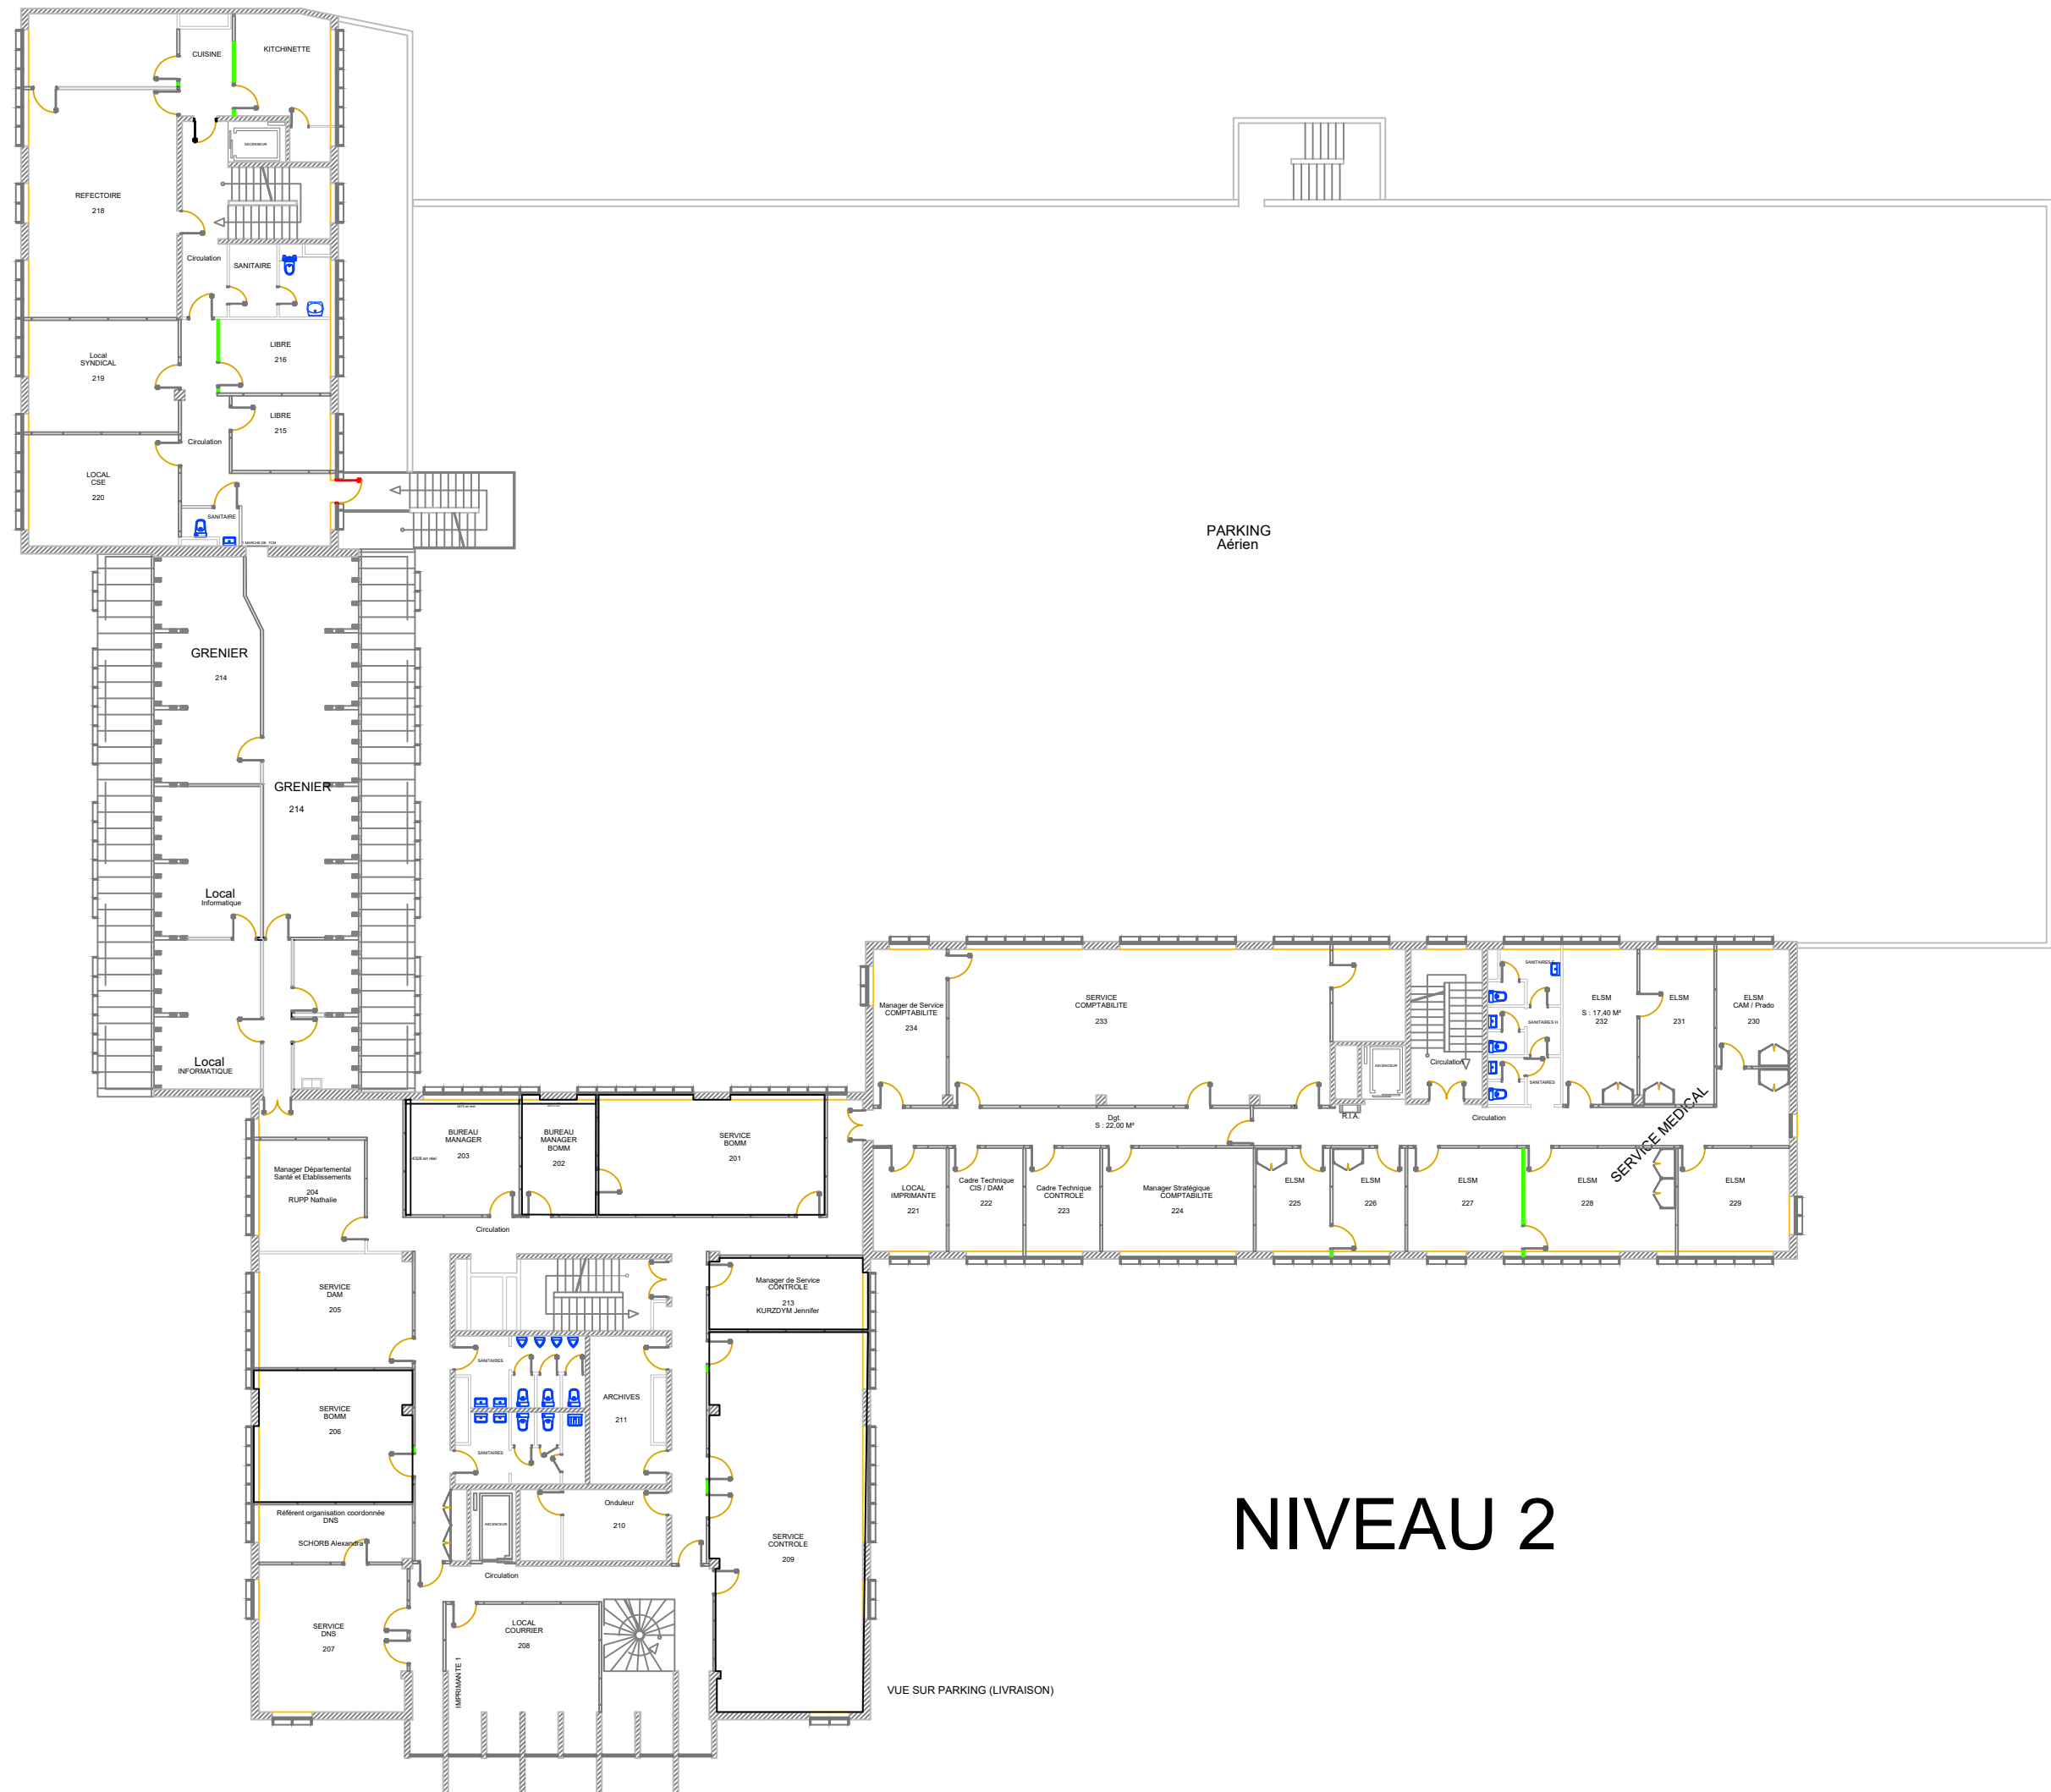

NIVEAU 2

VUE SUR PARKING (LIVRAISON)