



PALAIS DU LUXEMBOURG

RESTAURATION DES MENUISERIES DES PAVILLONS NORD-EST ET
NORD-OUEST DU PALAIS DU LUXEMBOURG

DOSSIER DE CONSULTATION DES ENTREPRISES



DOSSIER GRAPHIQUE





DIRECTION DE L'ARCHITECTURE, DU PATRIMOINE ET DES JARDINS

Architecte en chef : Agathe BOUCLEINVILLE

PLAN DE SITUATION

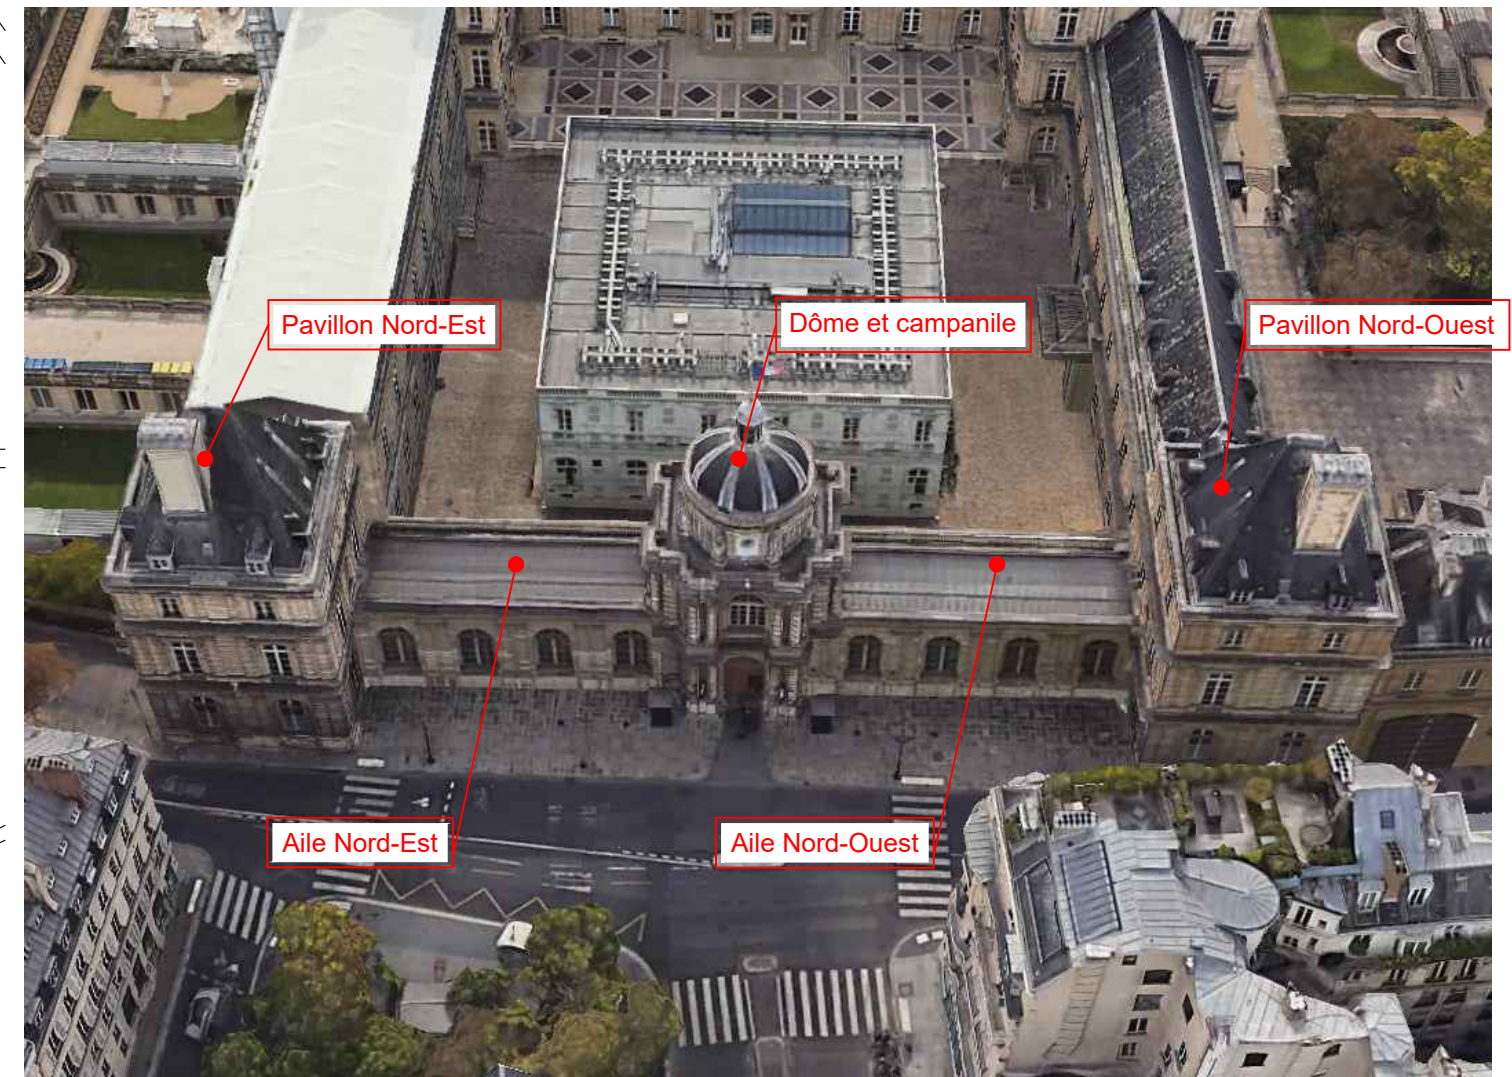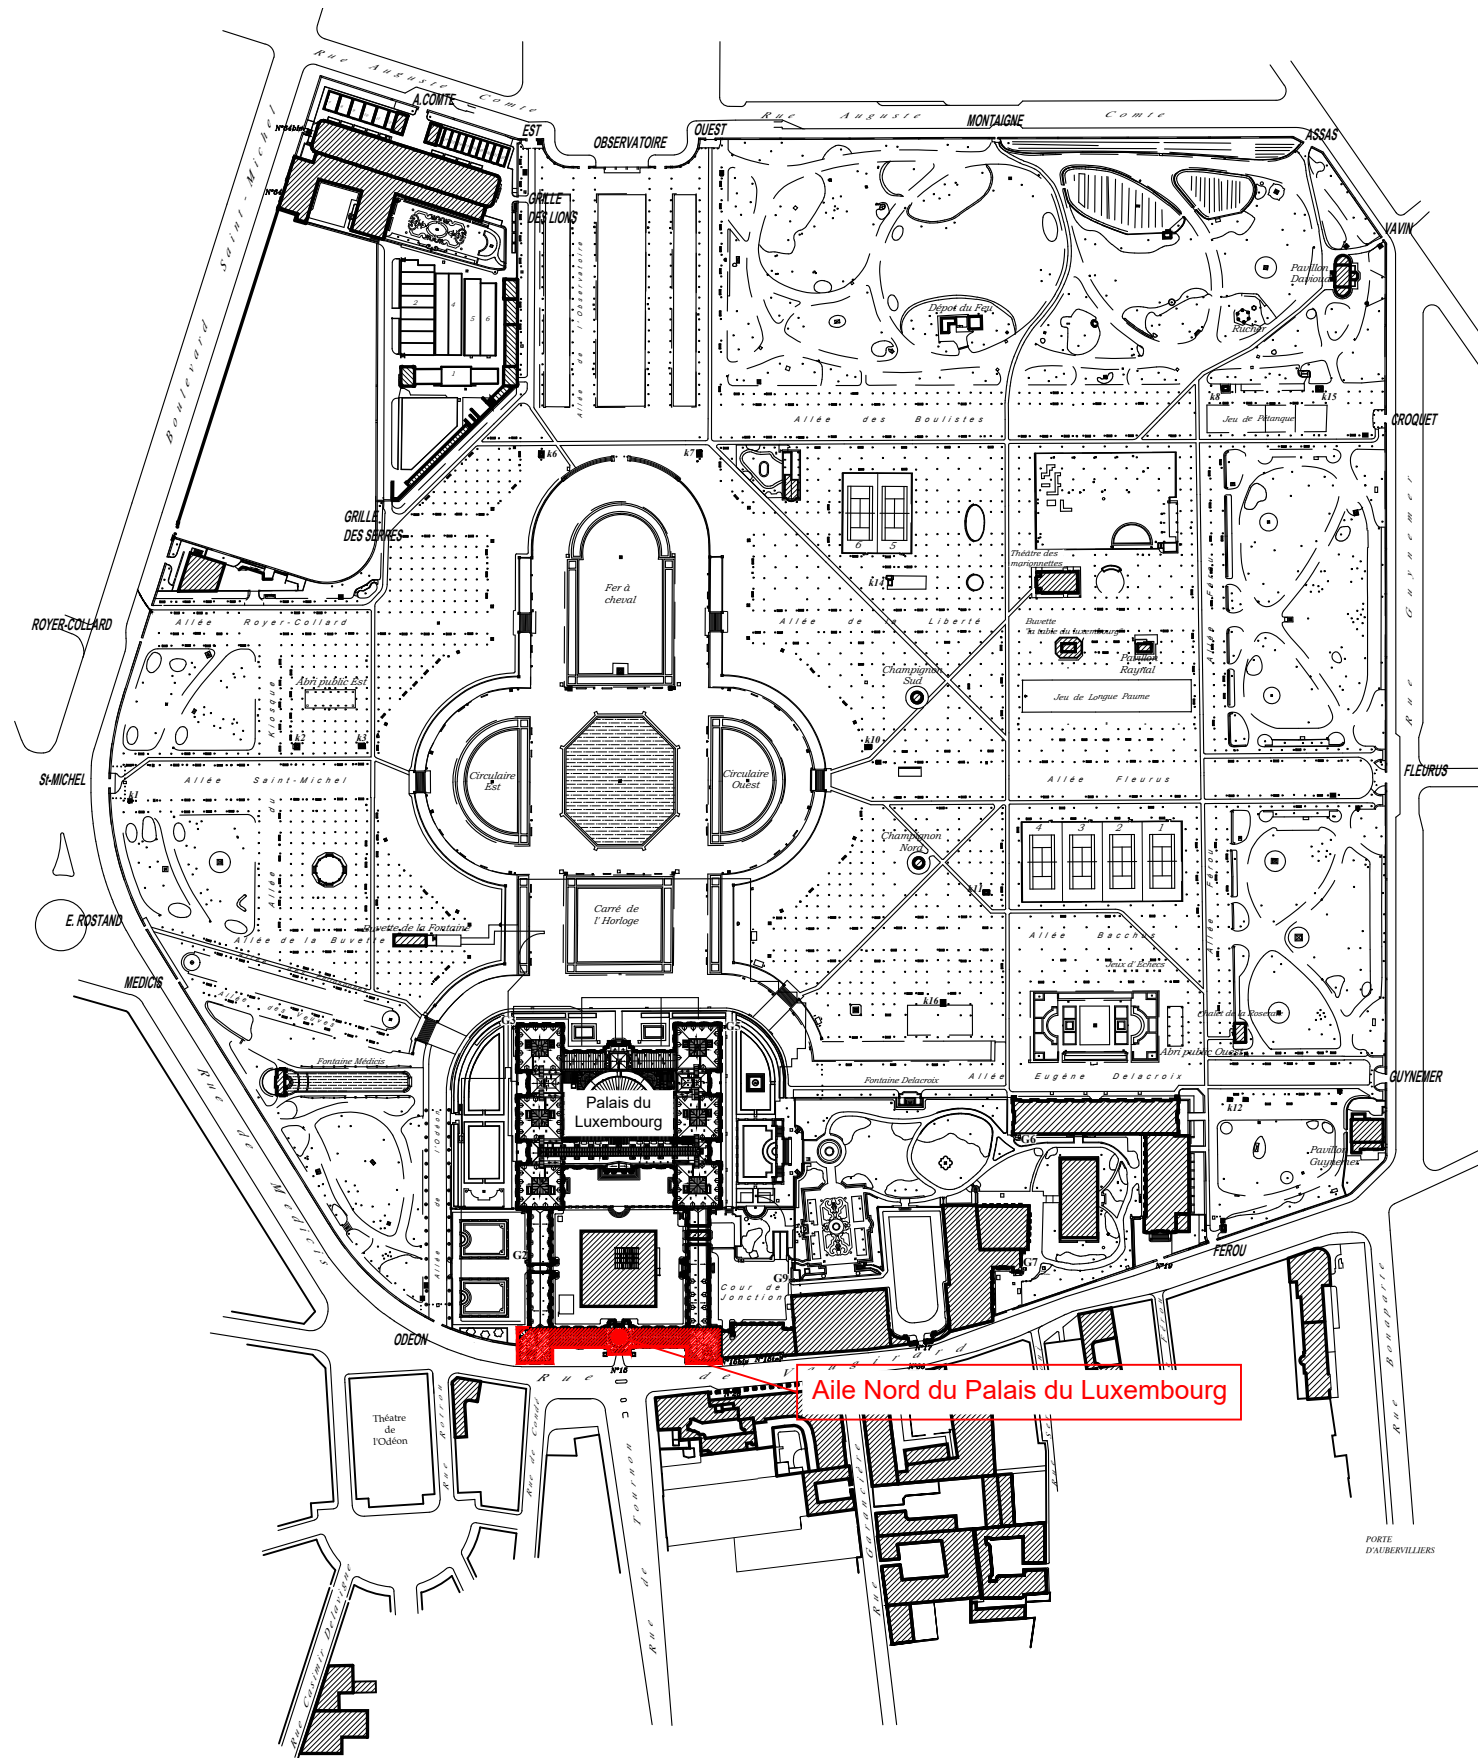

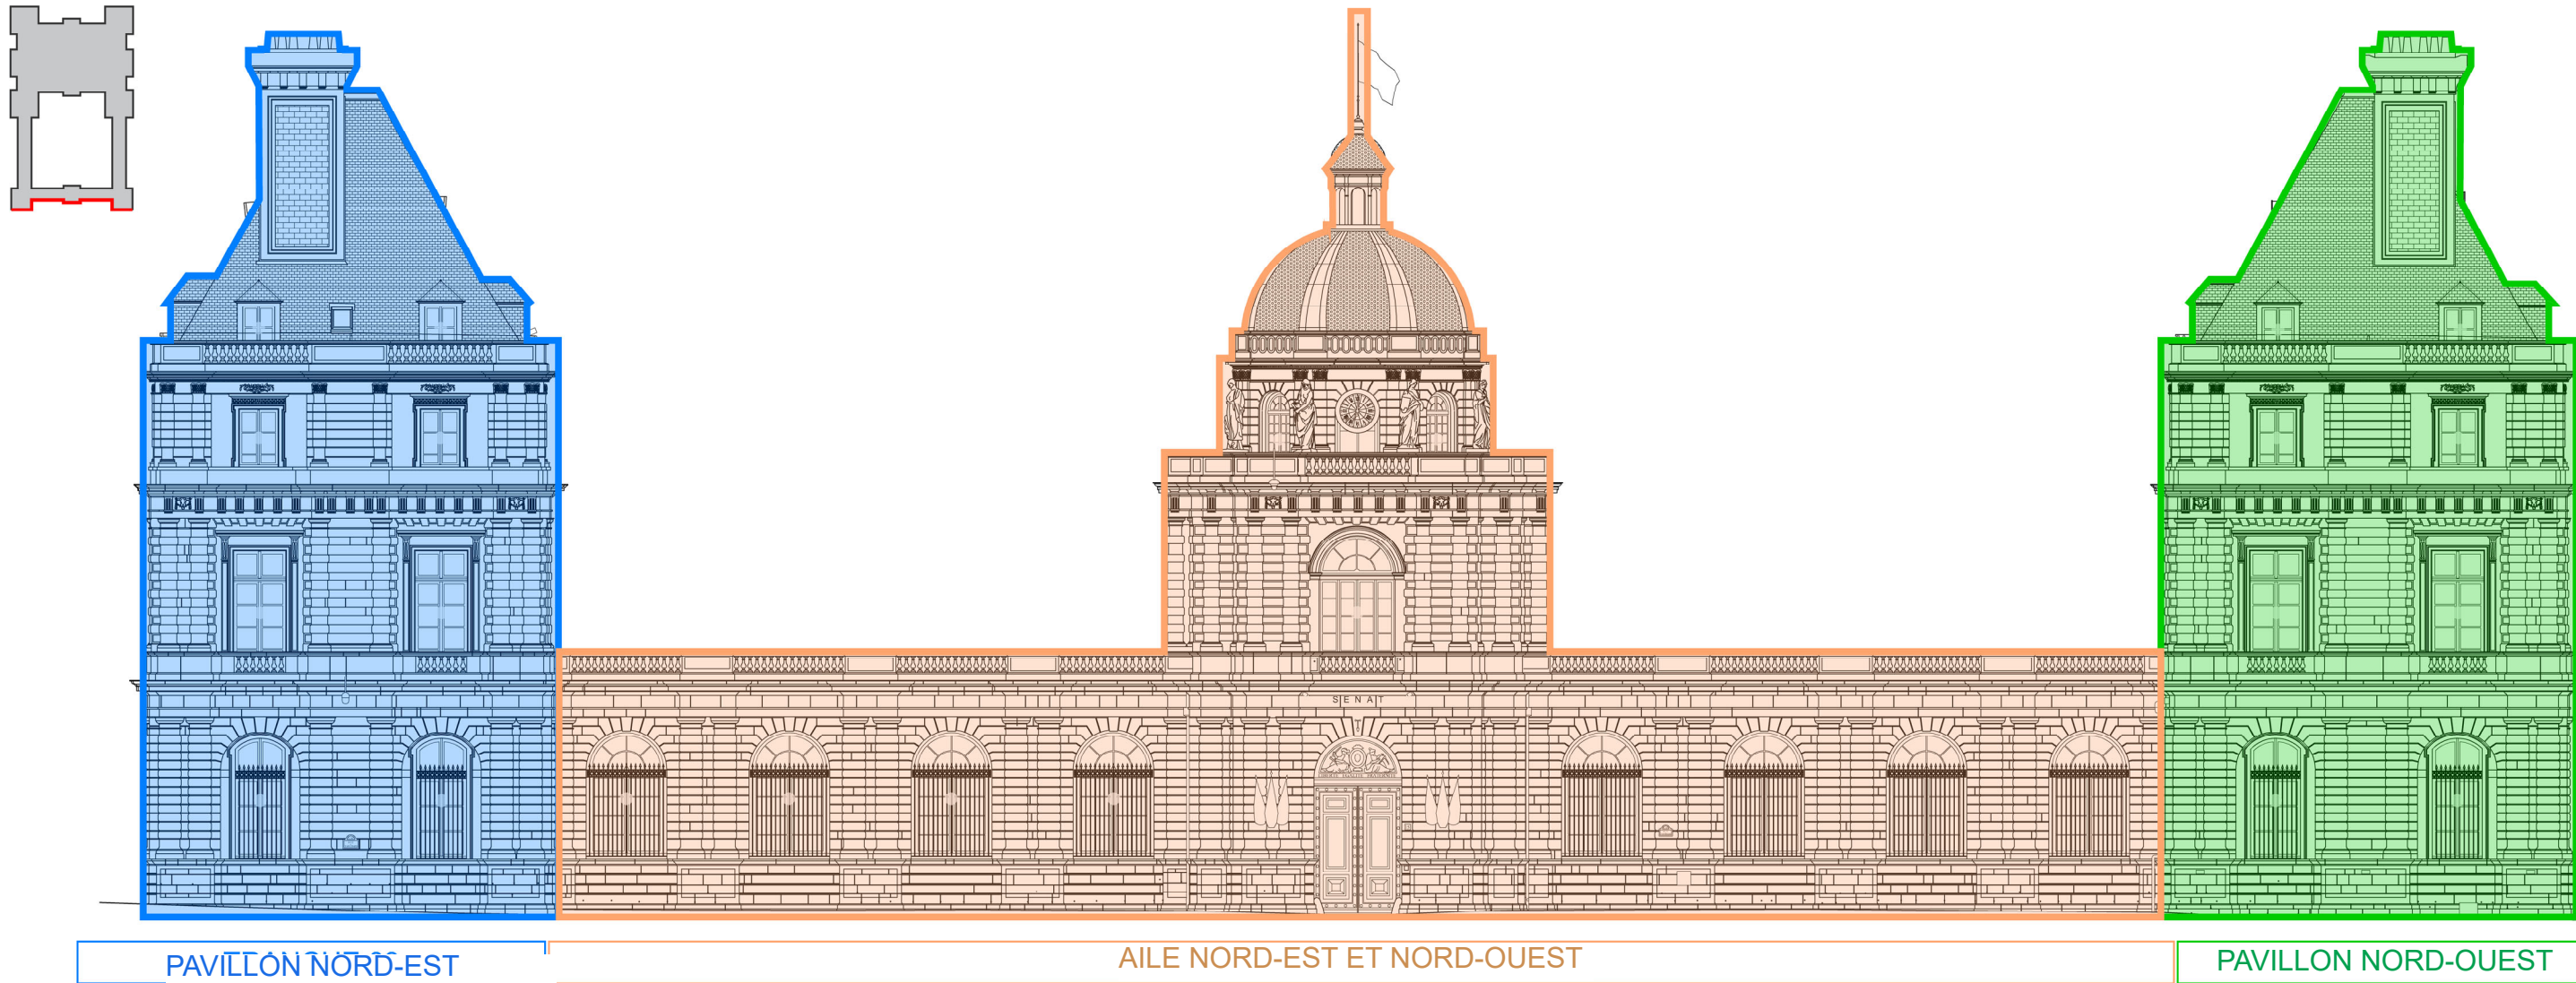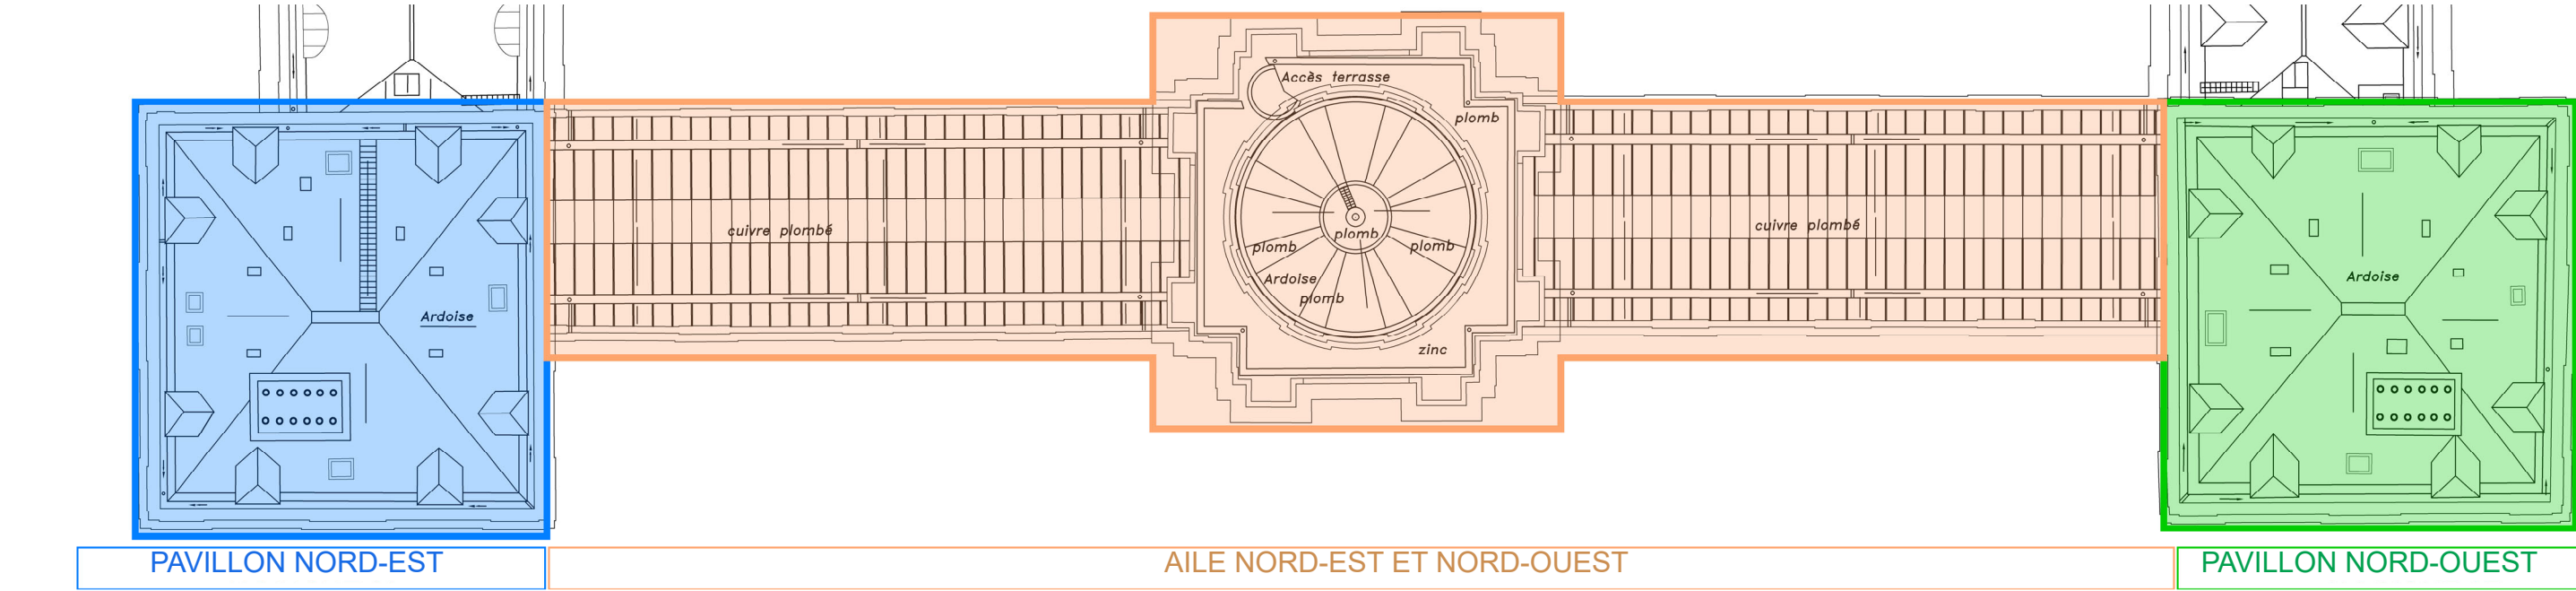

PHOTOGRAPHIES DES FAÇADES - PAVILLON NORD-EST

ÉTAT EXISTANT



Photographie du Pavillon Nord-Est_ Angle Sud-Est



Photographie du Pavillon Nord-Est_ Façade Est



Photographie du Pavillon Nord-Est_ Angle Nord-Ouest



PHOTOGRAPHIES DES FAÇADES - PAVILLON NORD-OUEST
ÉTAT EXISTANT



Photographie du Pavillon Nord-Ouest_ Angle Nord-Est




Photographie du Pavillon Nord-Ouest_ Façade Nord




Photographie du Pavillon Nord-Ouest_ Angle Nord-Ouest


ÉLÉVATIONS - PAVILLON NORD-EST
ÉTAT EXISTANT

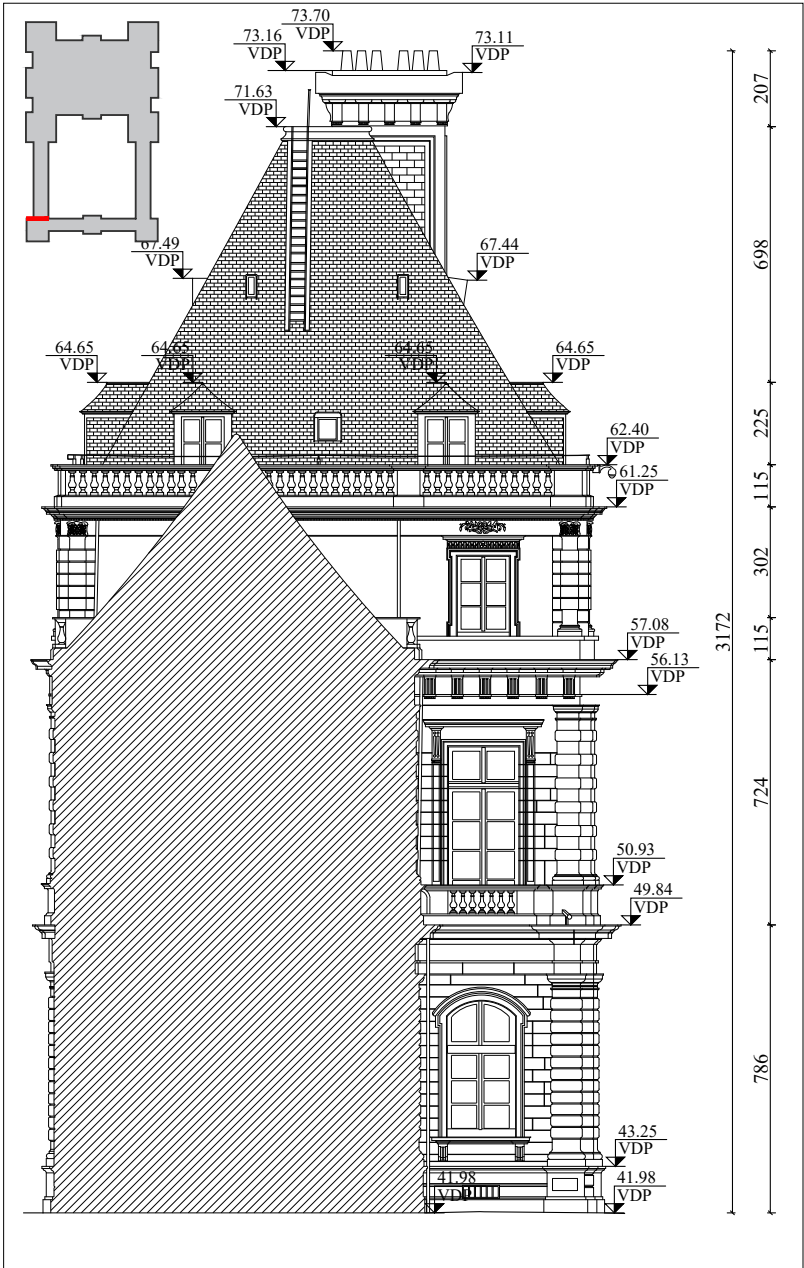


Pavillon Nord-Est_Façade Sud

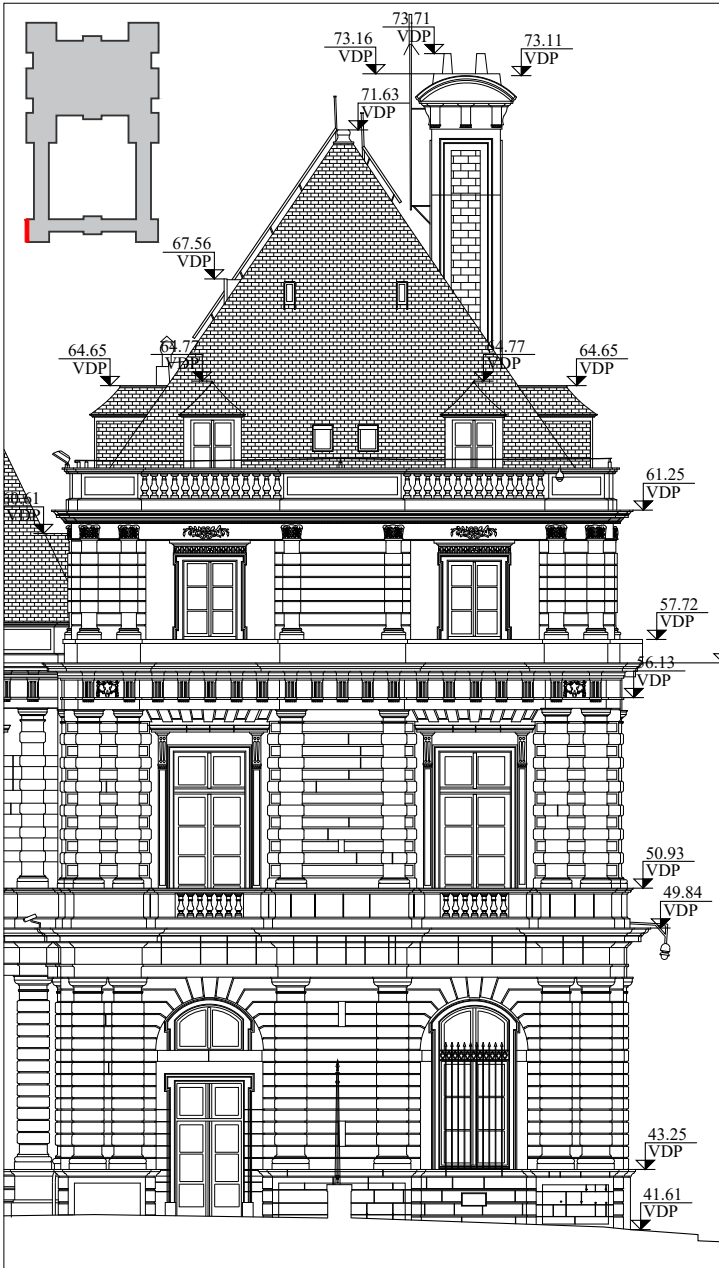

Pavillon Nord-Est_Façade Est

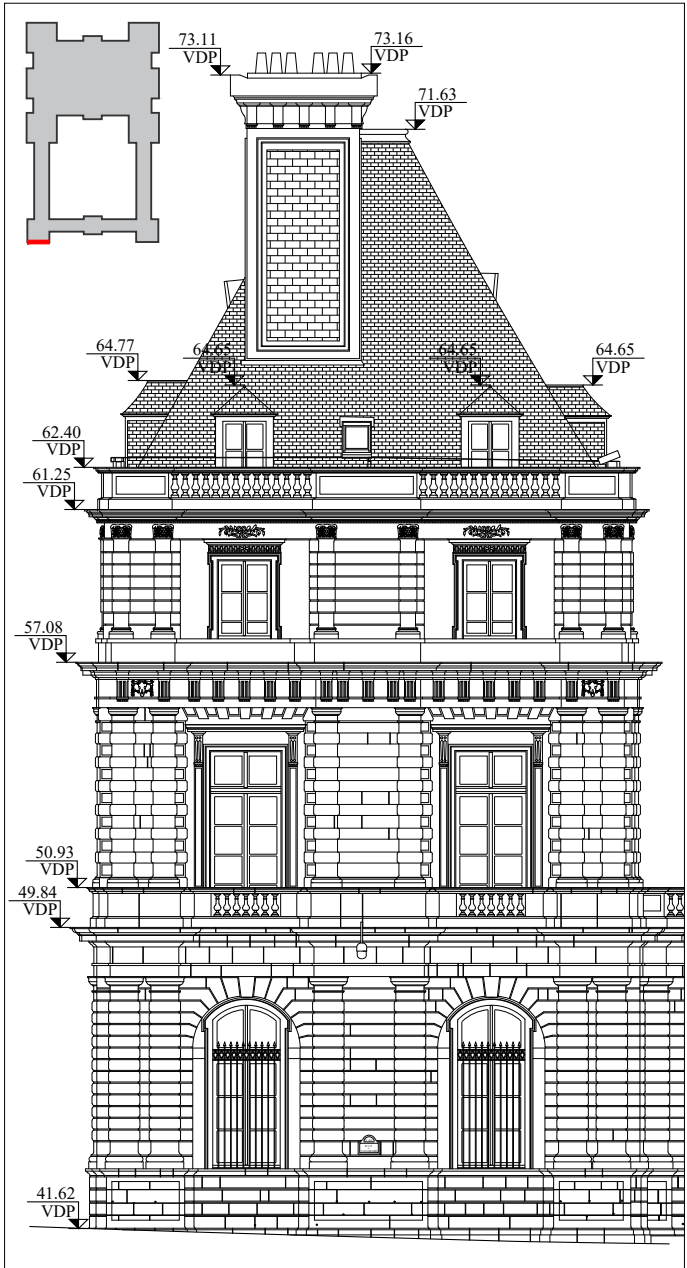


Pavillon Nord-Est_Façade Nord

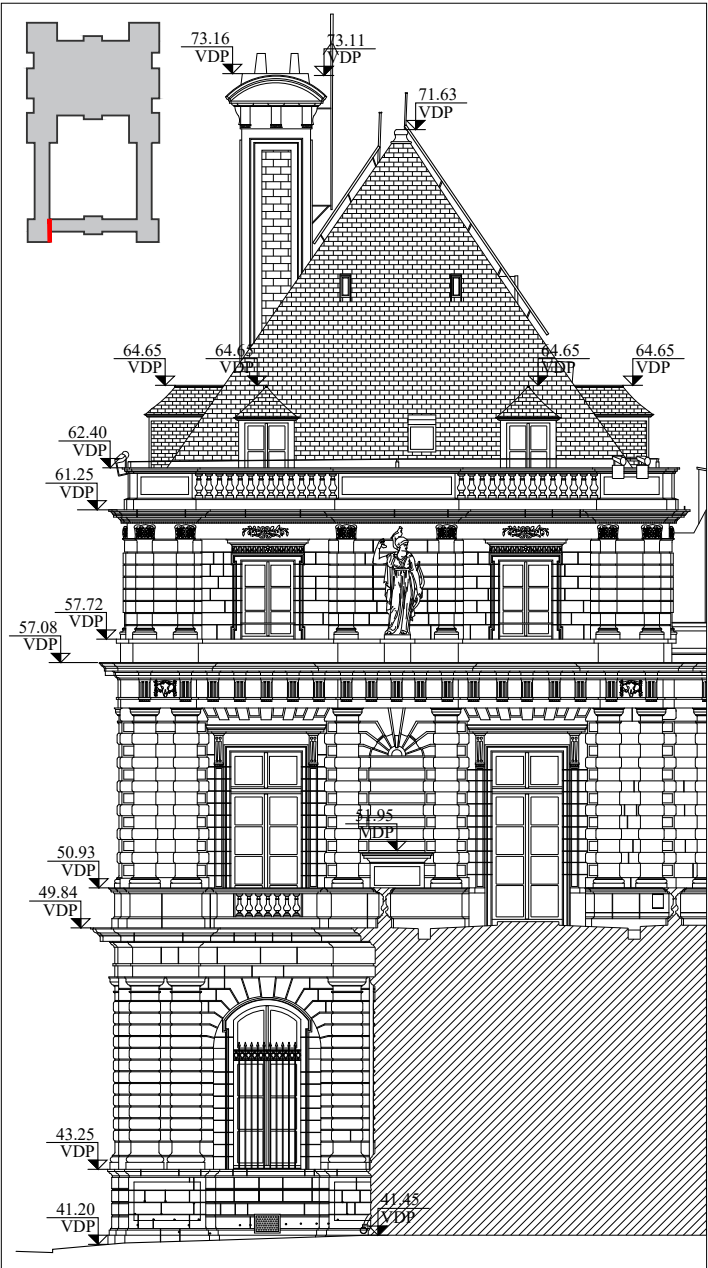


Pavillon Nord-Est_Façade Ouest


ÉLÉVATIONS - PAVILLON NORD-OUEST
ÉTAT EXISTANT

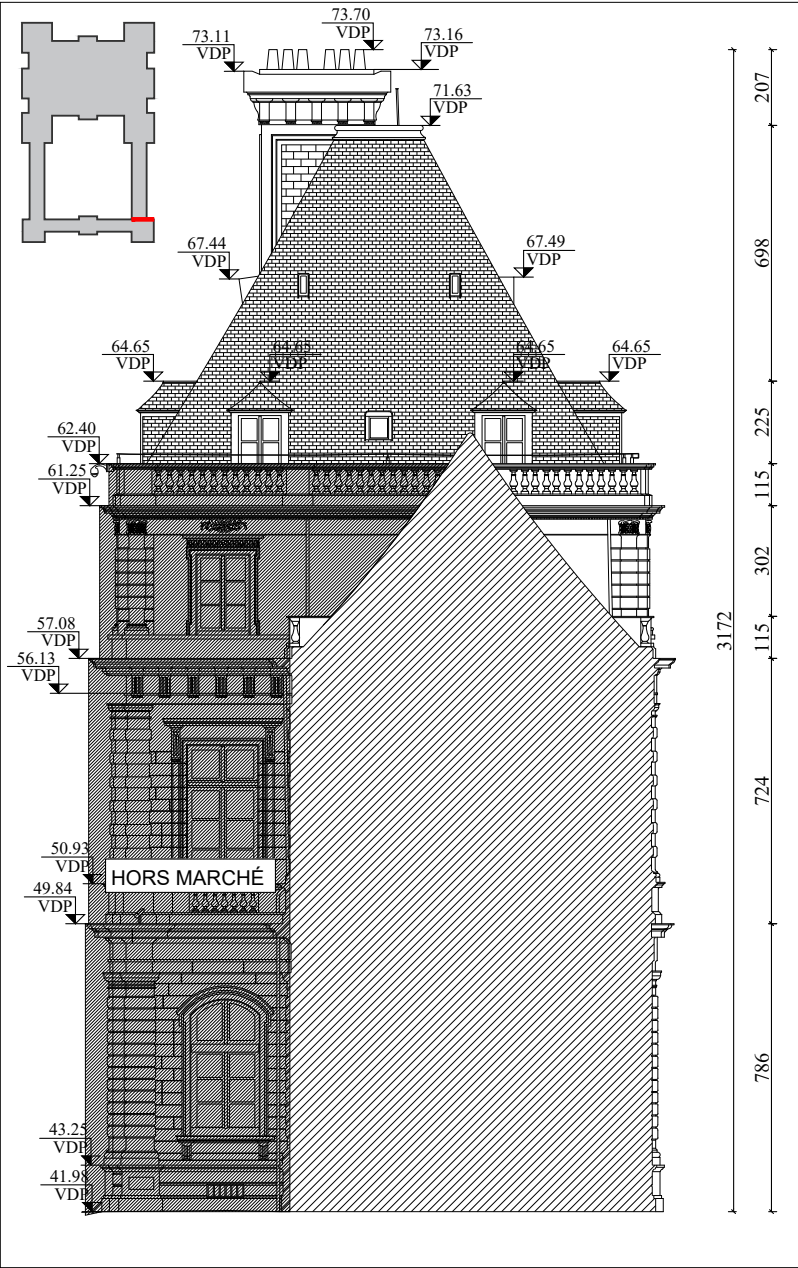


Pavillon Nord-Ouest_Façade Sud

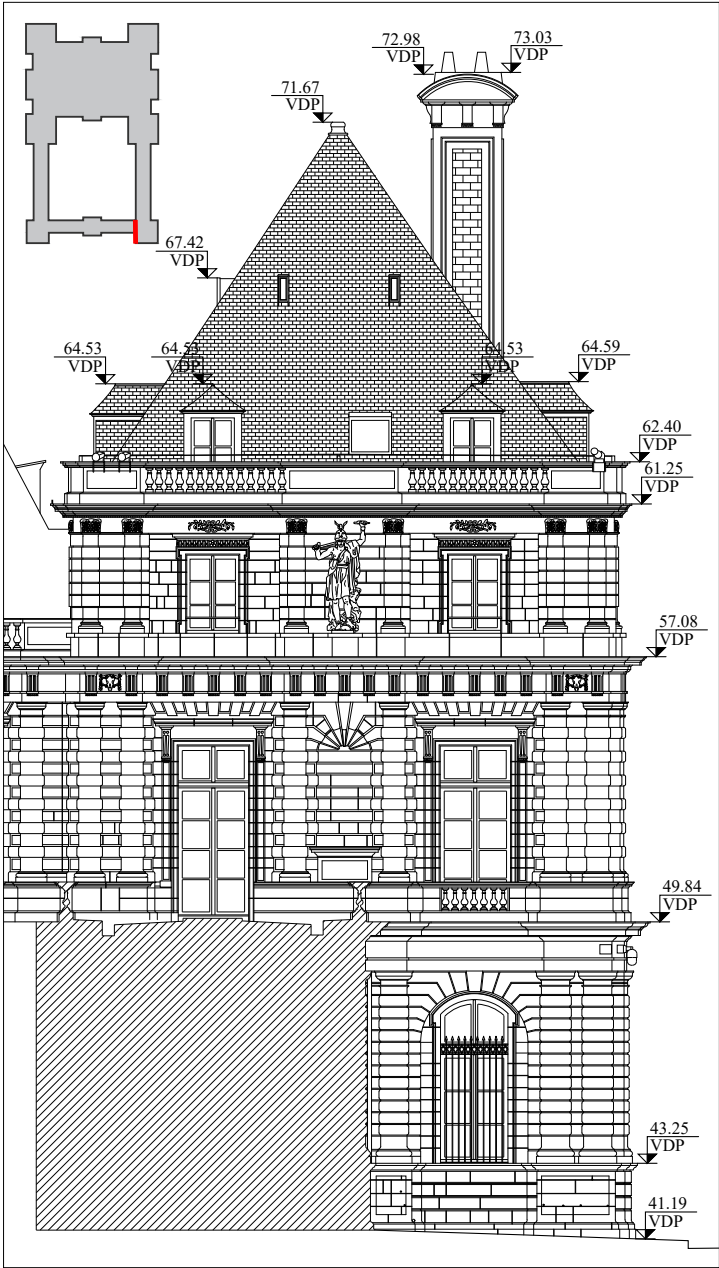

Pavillon Nord-Ouest_Façade Est

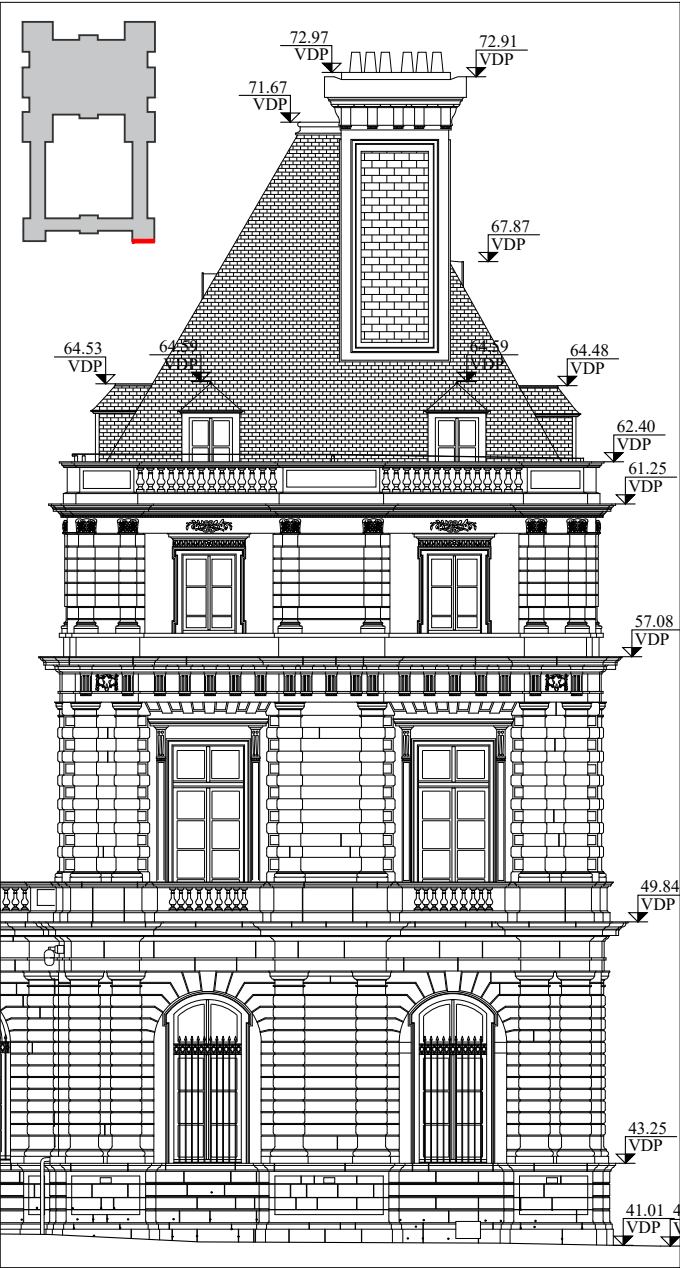

Pavillon Nord-Ouest_Façade Nord

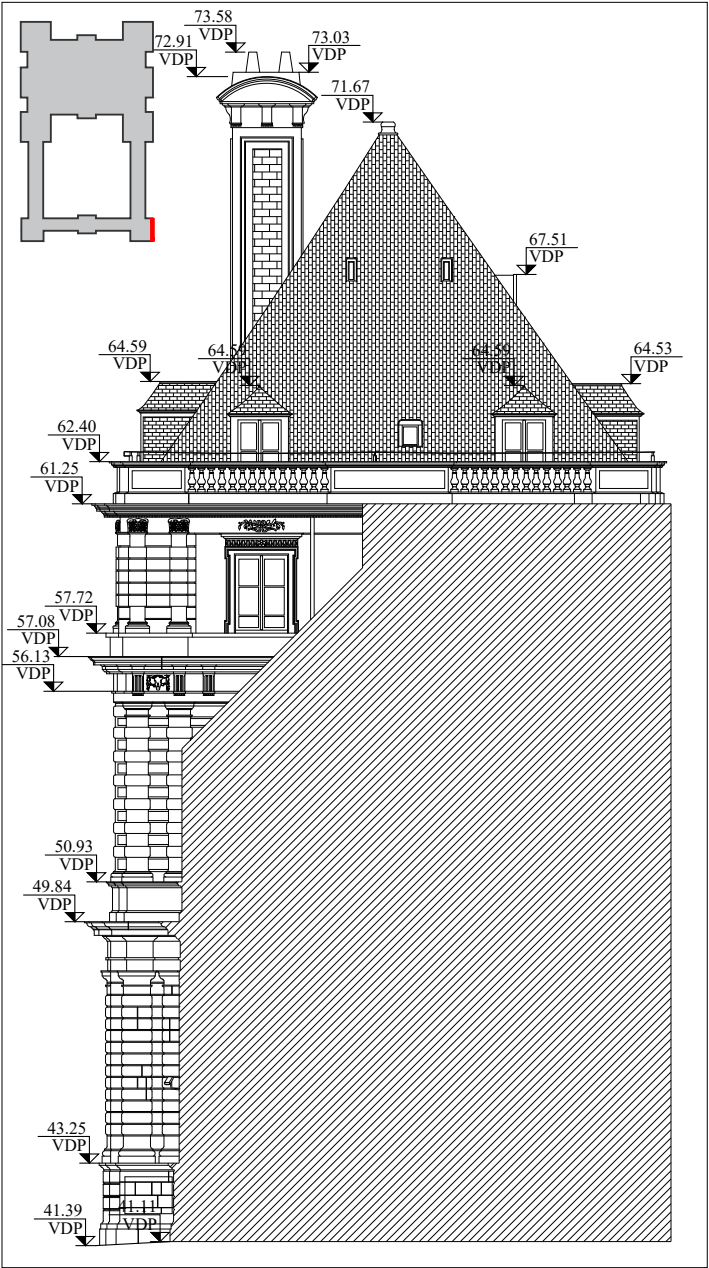

Pavillon Nord-Ouest_Façade Ouest



RESTAURATION DES FAÇADES ET COUVERTURES DE L'AILE NORD
ET DES PAVILLONS NORD-EST ET NORD-OUEST

15 RUE DE VAUGIRARD

LOCALISATION

PALAIS DU LUXEMBOURG

N°

ARCHITECTE EN CHEF

Agathe Boucleinville

DATE

10 avril 2026

PHASE

DCE

ECHELLE


INDICE

1



ÉLÉVATIONS - PAVILLON NORD - EST

ÉTAT EXISTANT - REPERAGE DES MENUISERIES

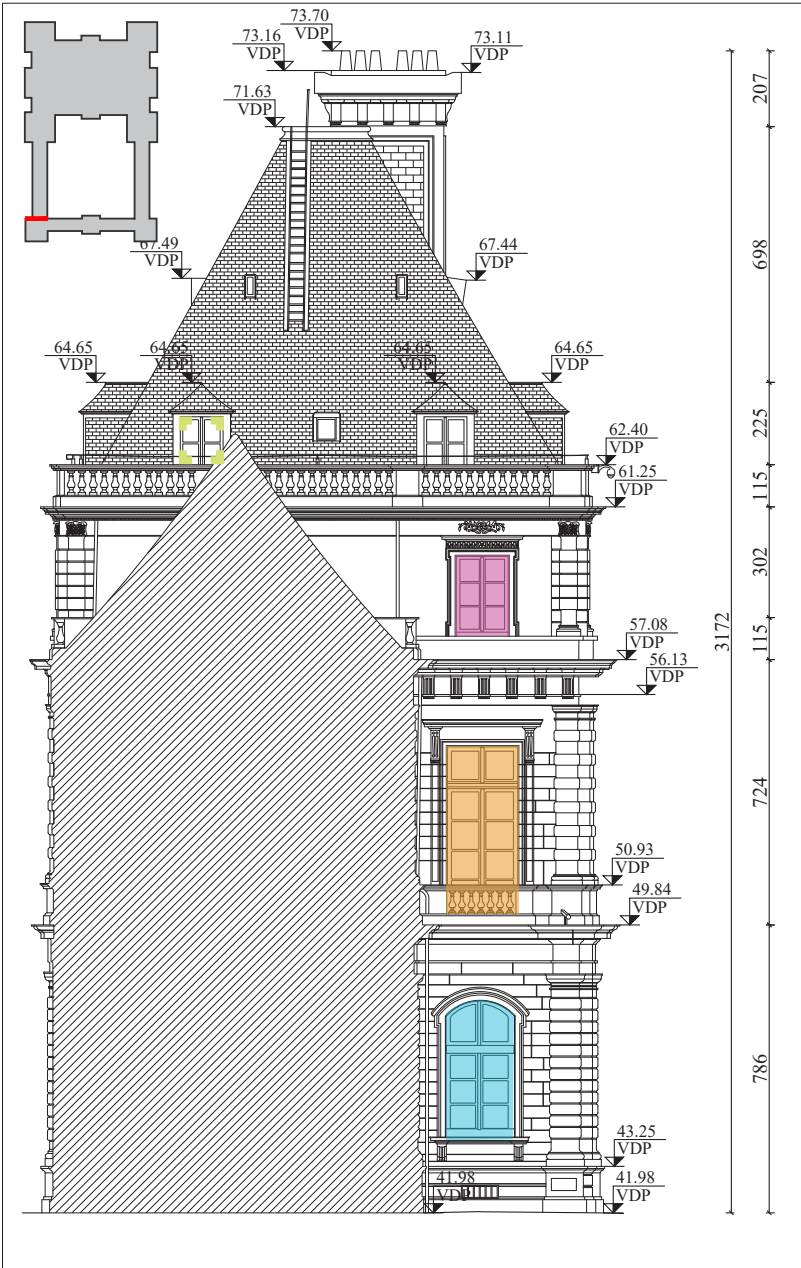


Pavillon Nord-Est_Façade Sud



Pavillon Nord-Est_Façade Est



Pavillon Nord-Est_Façade Nord

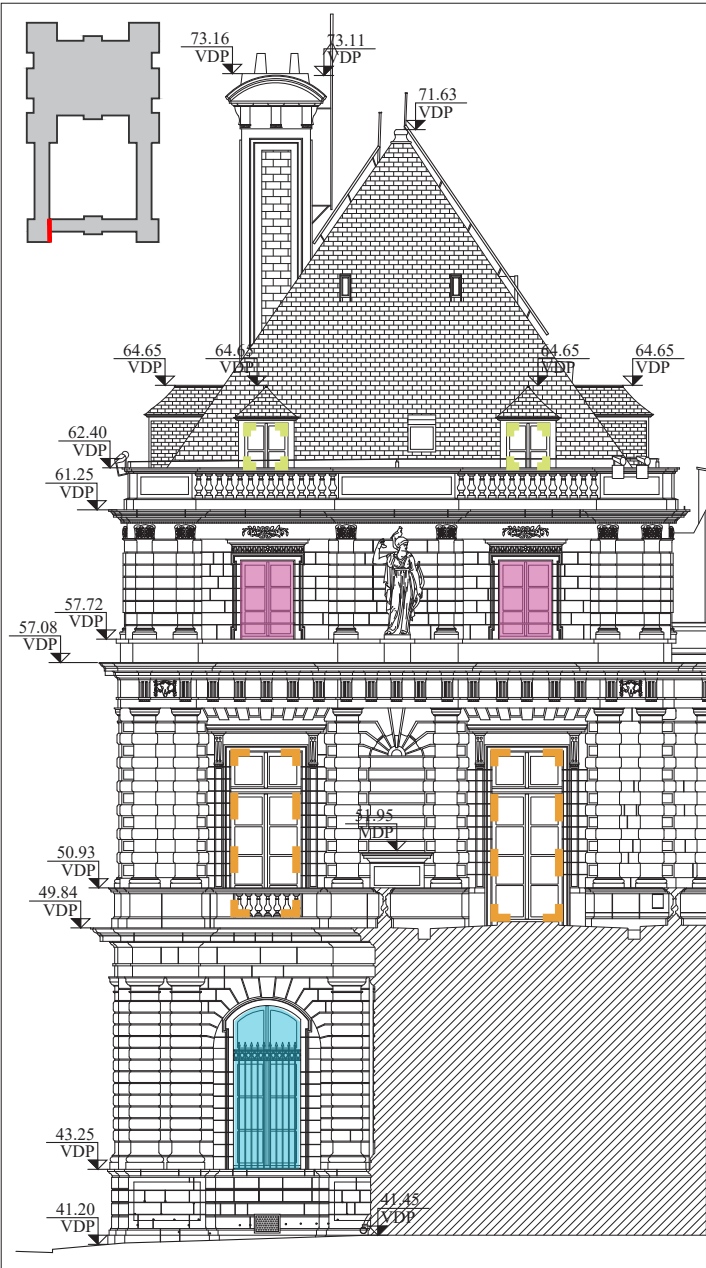

Pavillon Nord-Est_Façade Ouest

TYPE B
REPLACEMENT

TYPE B
REMISE EN PEINTURE

TYPE C
REPLACEMENT

TYPE C
REMISE EN PEINTURE

TYPE E
REPLACEMENT

TYPE E
REMISE EN PEINTURE

TYPE F
REPLACEMENT

TYPE F
REMISE EN PEINTURE



RESTAURATION DES FAÇADES ET COUVERTURES DE L'AILE NORD
ET DES PAVILLONS NORD-EST ET NORD-OUEST

15 RUE DE VAUGIRARD

LOCALISATION

PALAIS DU LUXEMBOURG

N°

ARCHITECTE EN CHEF

Agathe Boucleinvill

DATE

10 avril 2026

PHASE

DCE

ECHELLE

1/200


INDICE

1



ÉLÉVATIONS - PAVILLON NORD - OUEST

ÉTAT EXISTANT - REPERAGE DES MENUISERIES

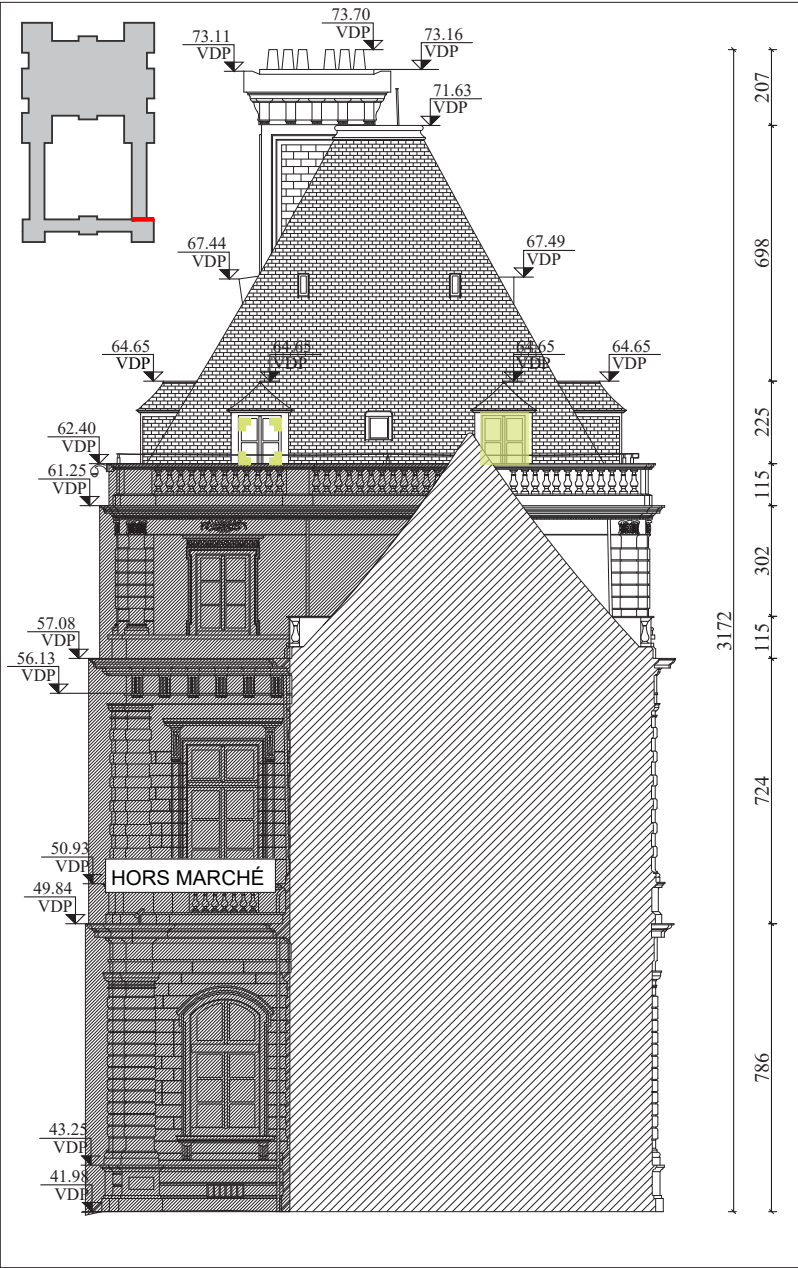


Pavillon Nord-Ouest_Façade Sud



Pavillon Nord-Ouest_Façade Est



Pavillon Nord-Ouest_Façade Nord

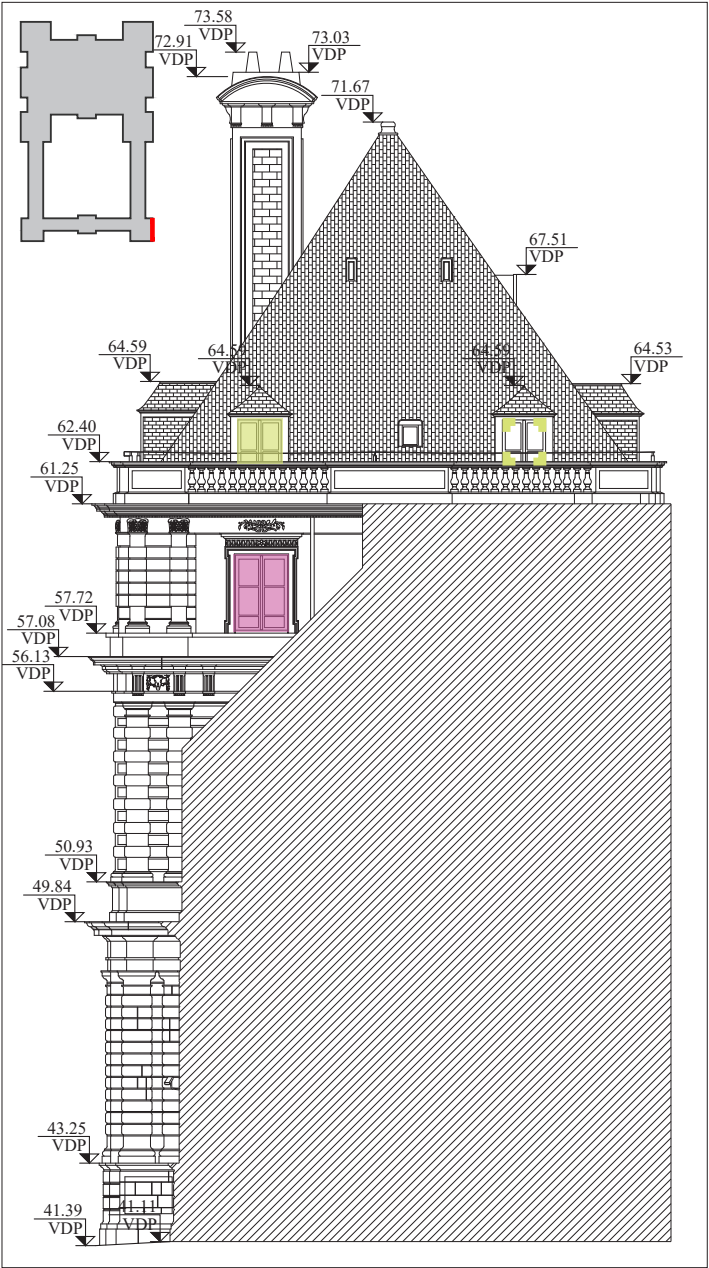

Pavillon Nord-Ouest_Façade Ouest

TYPE B
REPLACEMENT

TYPE B
REMISE EN PEINTURE

TYPE C
REPLACEMENT

TYPE C
REMISE EN PEINTURE

TYPE E
REPLACEMENT

TYPE E
REMISE EN PEINTURE

TYPE F
REPLACEMENT

TYPE F
REMISE EN PEINTURE



RESTAURATION DES FAÇADES ET COUVERTURES DE L'AILE NORD
ET DES PAVILLONS NORD-EST ET NORD-OUEST

15 RUE DE VAUGIRARD

LOCALISATION

PALAIS DU LUXEMBOURG

N°

ARCHITECTE EN CHEF

Agathe Boucleinville

DATE

10 avril 2026

PHASE

DCE


ECHELLE

INDICE


1




Typologie des menuiseries
État existant

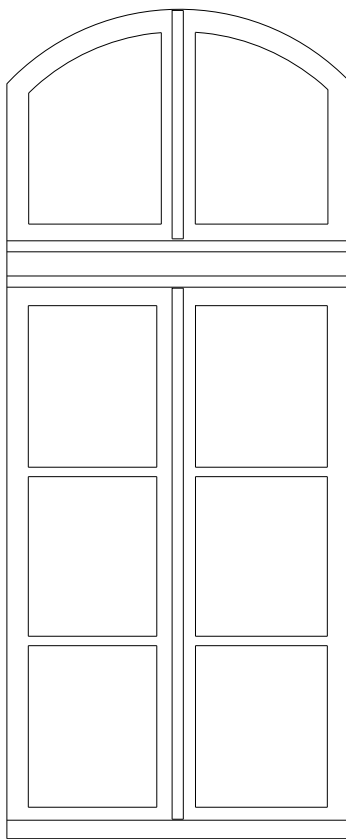


TYPE B

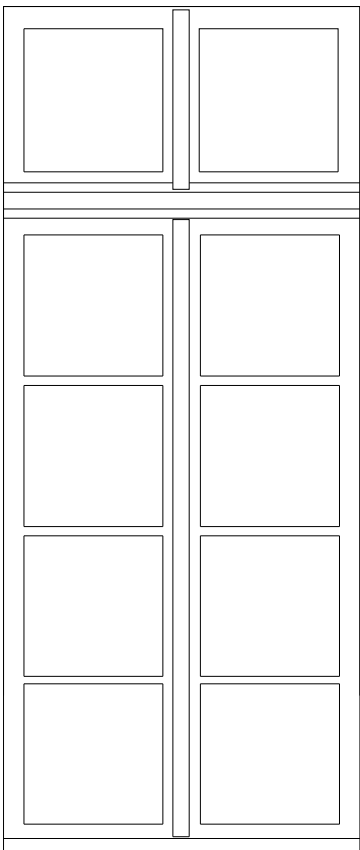

TYPE C

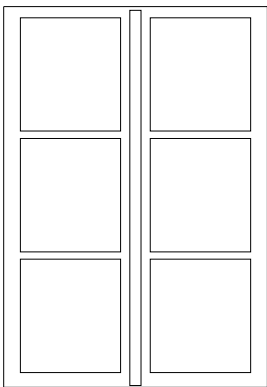

TYPE E

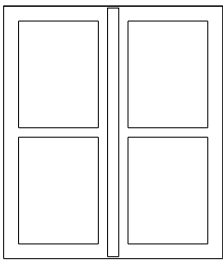

TYPE F



MENUISERIES DE TYPE B

ÉTAT EXISTANT




VUE EXTÉRIEURE DU TYPE B



VUE INTÉRIEURE DU TYPE B



VARIATION DU TYPE B

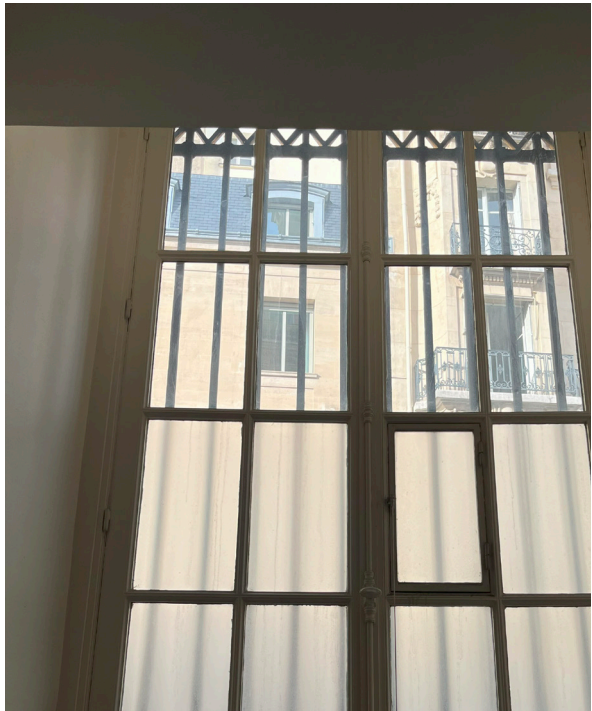

VUE INTÉRIEURE DU TYPE B

LOCALISATION

- Type localisé au rez-de-chaussée et à l'entresol des pavillons nord-ouest et nord-est.

DATATION-STYLE


- Datation : XIXe siècle, campagne de travaux sous Alphonse de Gisors.

DESCRIPTION

- Menuiserie bois à deux vantaux, composée de 2 compartiments séparés par une traverse d'imposte :
 - 2 grands inférieurs rectangulaires recoupés par deux petits bois horizontaux ;
 - 2 petits supérieurs fixes épousant l'arc surbaissé du linteau (correspondant à l'imposte de la menuiserie).
- 2 ouvrants à la française ;
- Bâti dormant en bois avec une traverse d'imposte ;

MOULURE

- moulure extérieure à fesses d'anges (doubles doucines) ;
- moulure intérieure à fesses d'anges (doubles doucines).

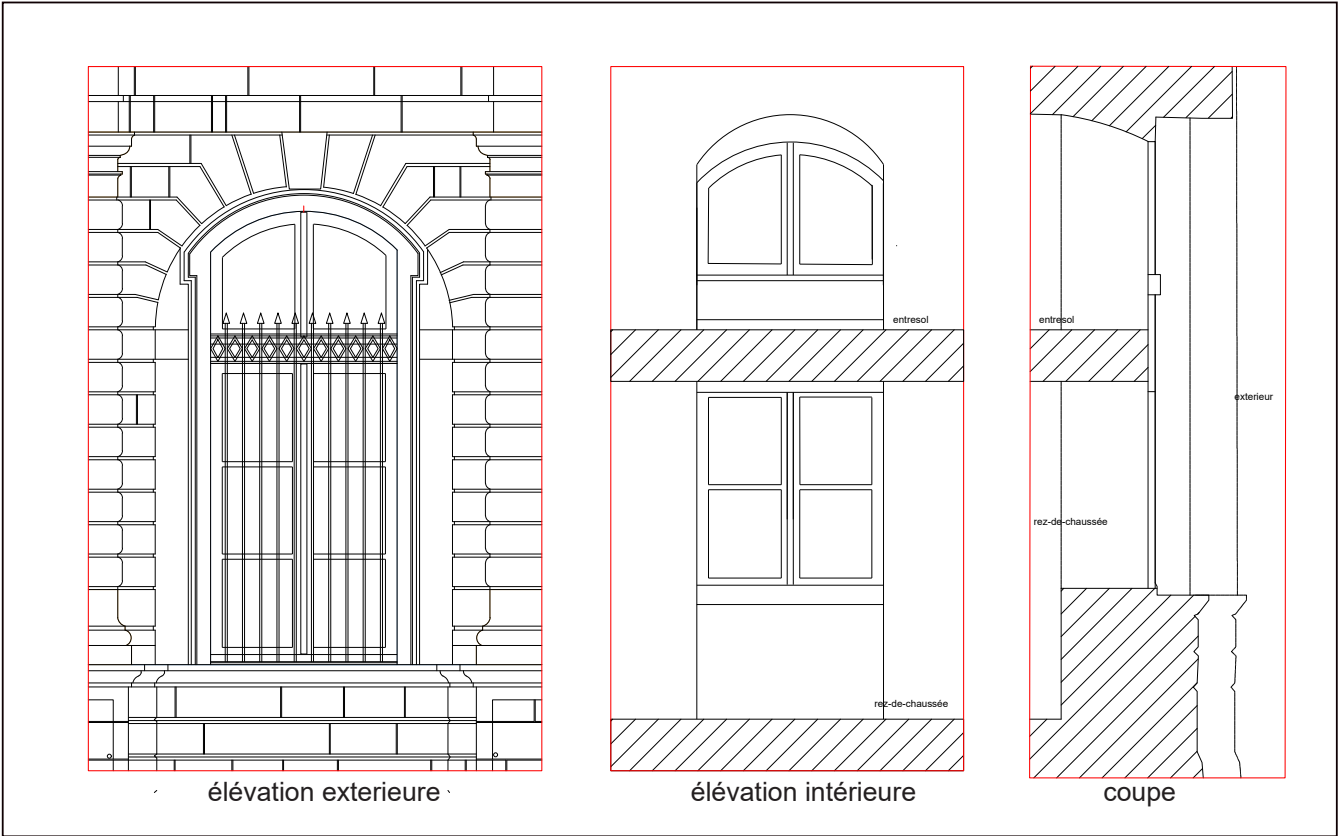

ELEVATIONS ET COUPE DU TYPE B



MENUISERIES DE TYPE B

ÉTAT EXISTANT

DETAILS DE QUELQUES MENUISERIES ACTUELLES :



MOULURE DOUBLE DOUCINE



PAUMELLE METALLIQUE




IMPOSTE ET VOLET




VENTILATION NATURELLE


HYPOTHESE DE LA MENUISERIE D'ORIGINE :

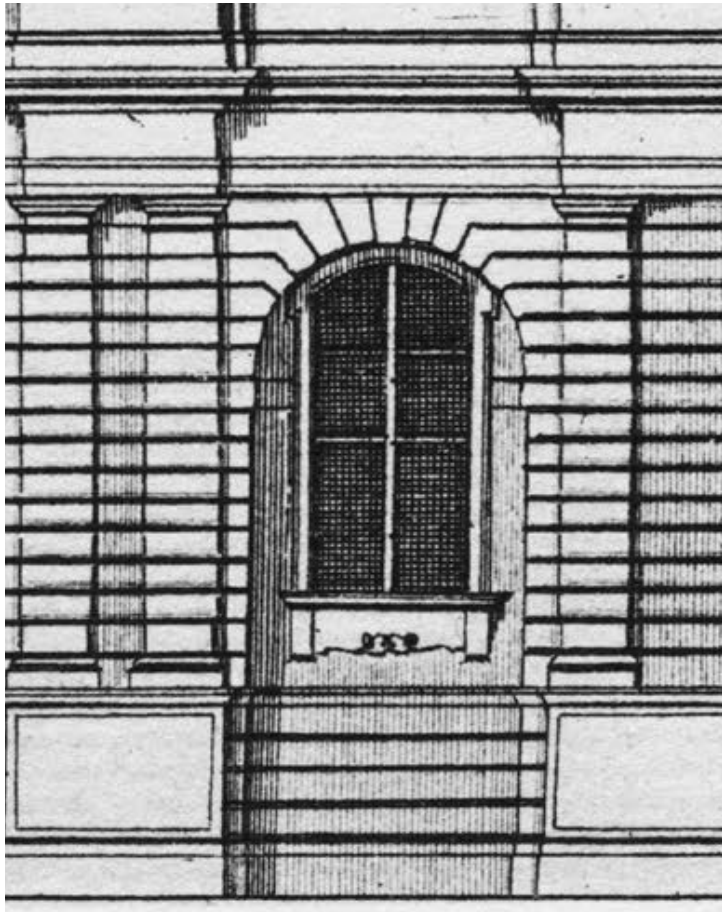

GRAVURE DE MAROT - XVIII^E SIÈCLE

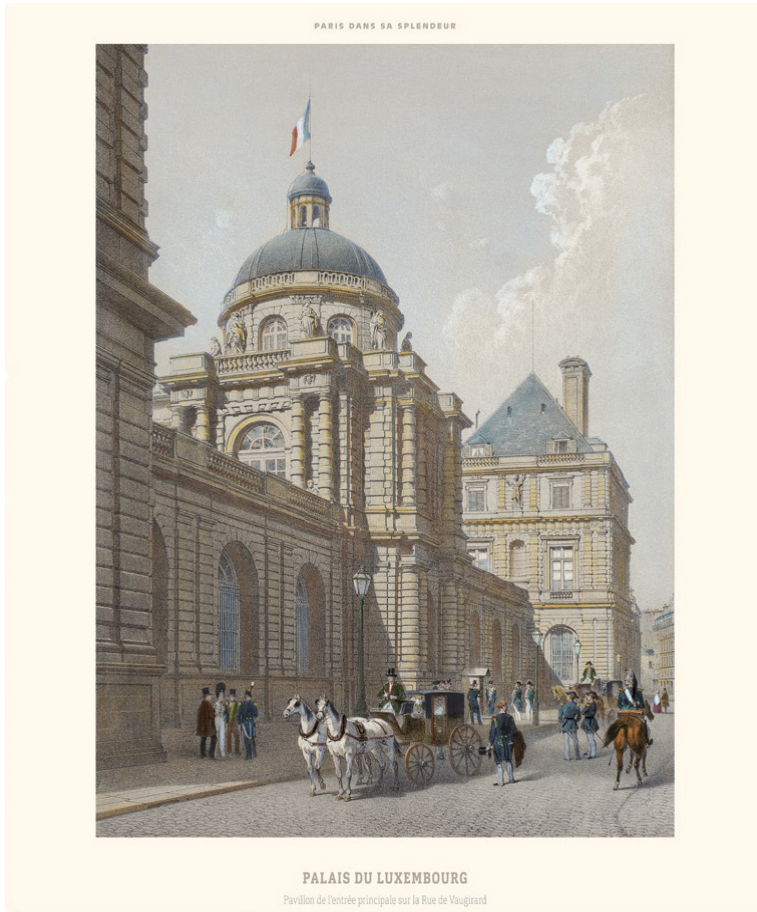


GRAVURE DE L'ENTREE PRINCIPALE RUE DE VAUGIRARD - 1861

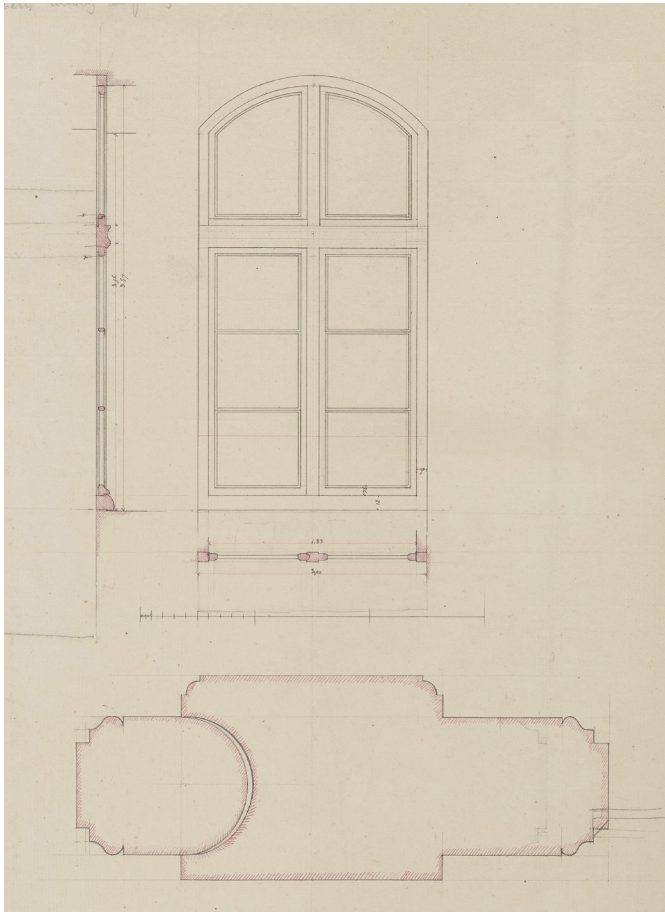

ELEVATION ET DETAIL DE MENUISERIE ALPHONSE DE GISORS - 1839




MENUISERIES DE TYPE B-PAVILLON NORD-EST
ETAT EXISTANT - REPERAGE DES MENUISERIES
A REMPLACER

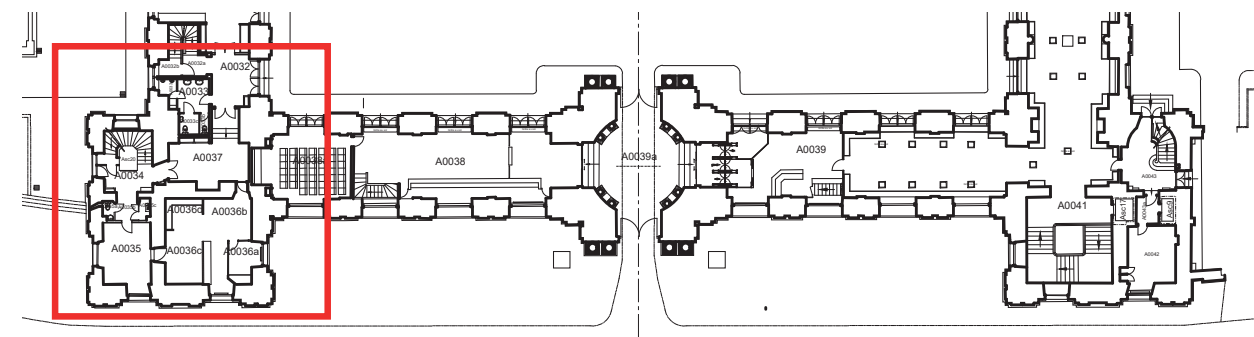


Palais du Luxembourg - plan de situation rez-de-chaussée

LEGENDE :

- OCCULTATION PROVISOIRE A LA DEPOSE
- ▲ MENUISERIES A DEPOSER PAR L'EXTERIEUR

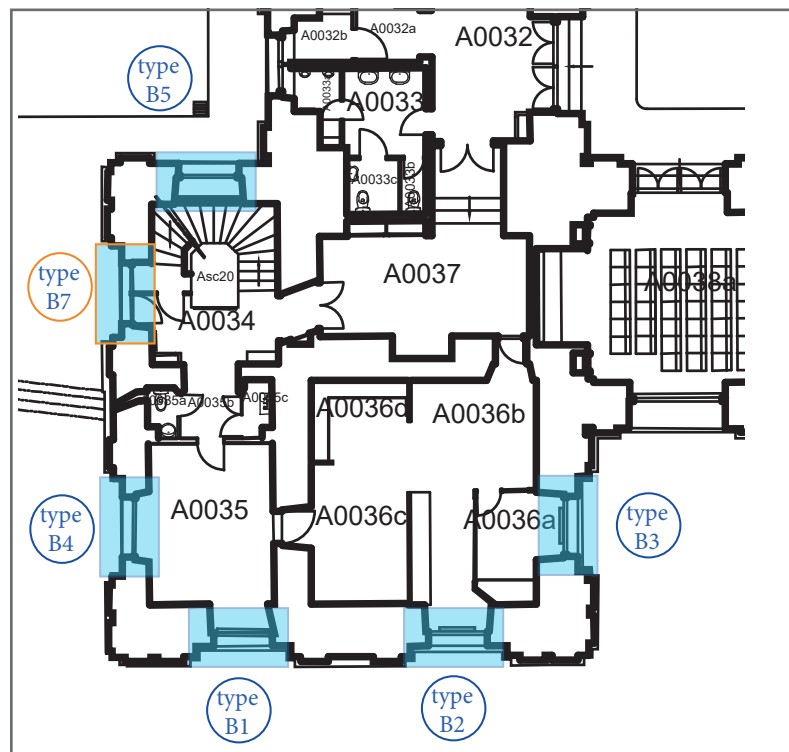

Pavillon Nord-Est - plan de repérage
rez-de-chaussée

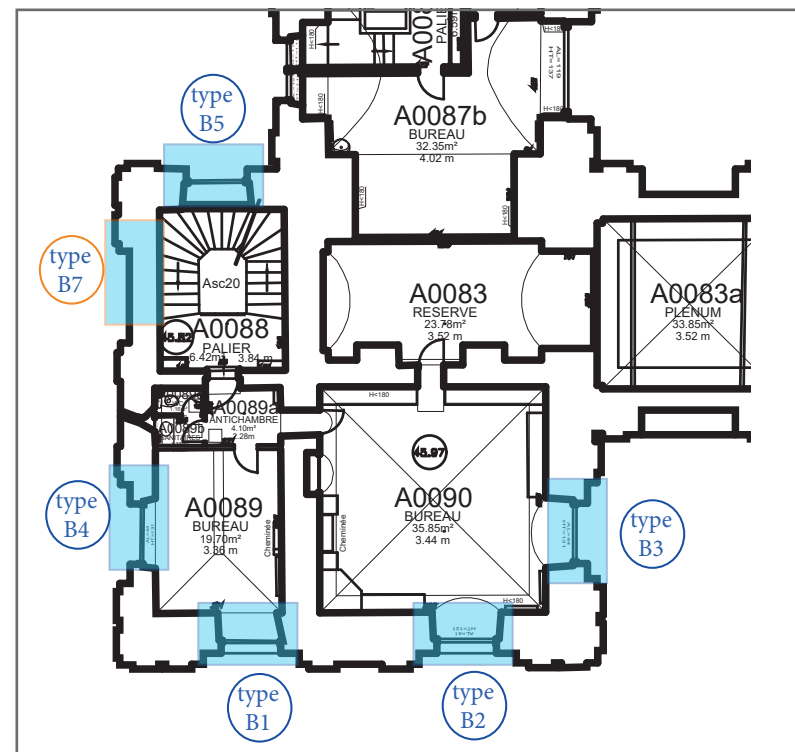

Pavillon Nord-Est - plan de repérage
plan de l'entresol



Pavillon Nord-Est_Façade Sud



Pavillon Nord-Est_Façade Est



Pavillon Nord-Est_Façade Nord



Pavillon Nord-Est_Façade Ouest



MENUISERIES DE TYPE B-PAVILLON NORD-EST
ETAT EXISTANT- PHOTOS

type
B1



BUREAU A0035



ENTRESOL A0089



VUE EXTERIEURE

type
B2



BUREAU A0036b



ENTRESOL A0090



VUE EXTERIEURE



MENUISERIES DE TYPE B-PAVILLON NORD-EST
ETAT EXISTANT- PHOTOS

type
B3



A0036b



A0090



VUE EXTERIEURE

type
B4



BUREAU A0035



ENTRESOL A0089



VUE EXTERIEURE




MENUISERIES DE TYPE B-PAVILLON NORD-EST
ETAT EXISTANT- PHOTOS

type
B5




ESCALIER A0034

MENUISERIE B7 VARIATION DU TYPE B :

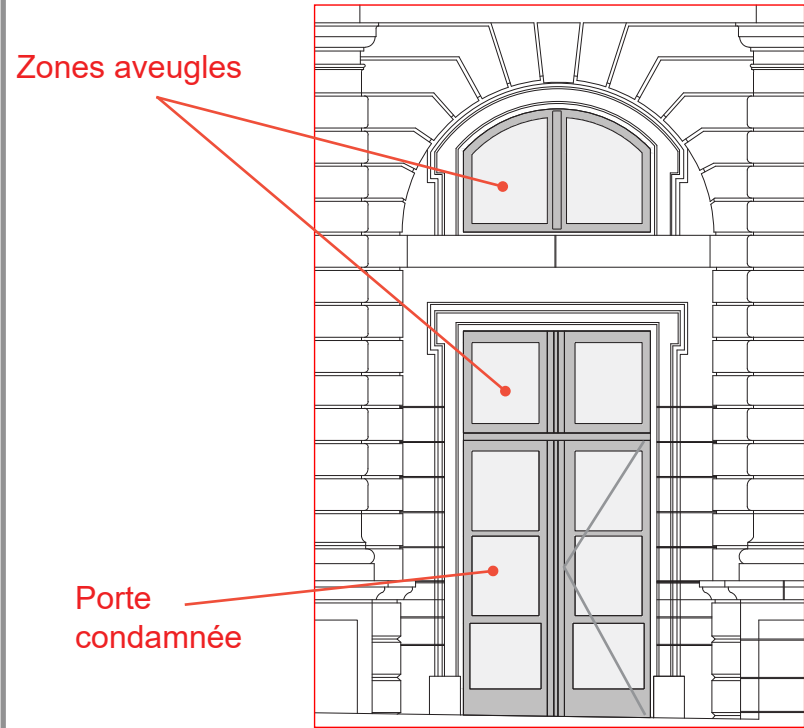

élévation extérieure

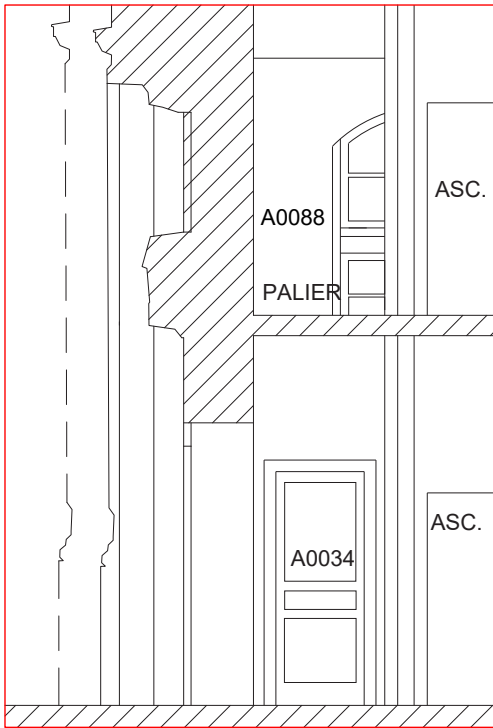

coupe


type
B7




ESCALIER A0034




MENUISERIES DE TYPE B-PAVILLON NORD-OUEST
ETAT EXISTANT - REPERAGE DES MENUISERIES
A REMPLACER

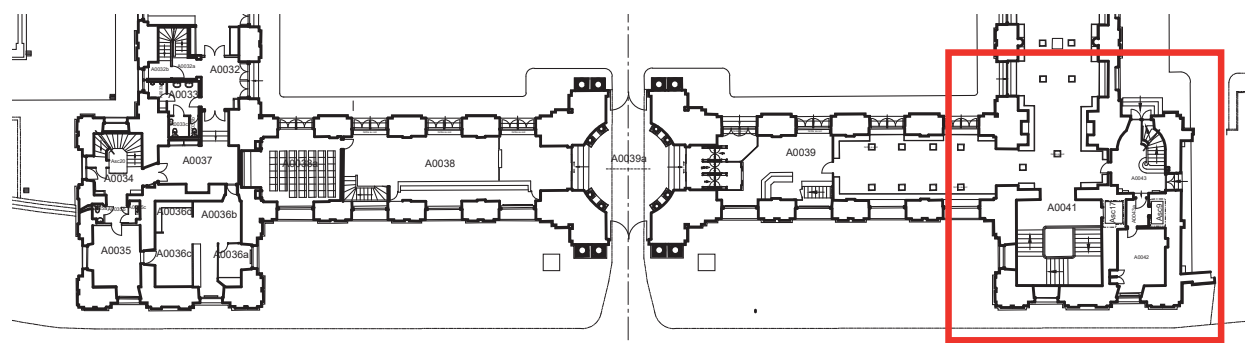


Palais du Luxembourg - plan de situation du rez-de-chaussée

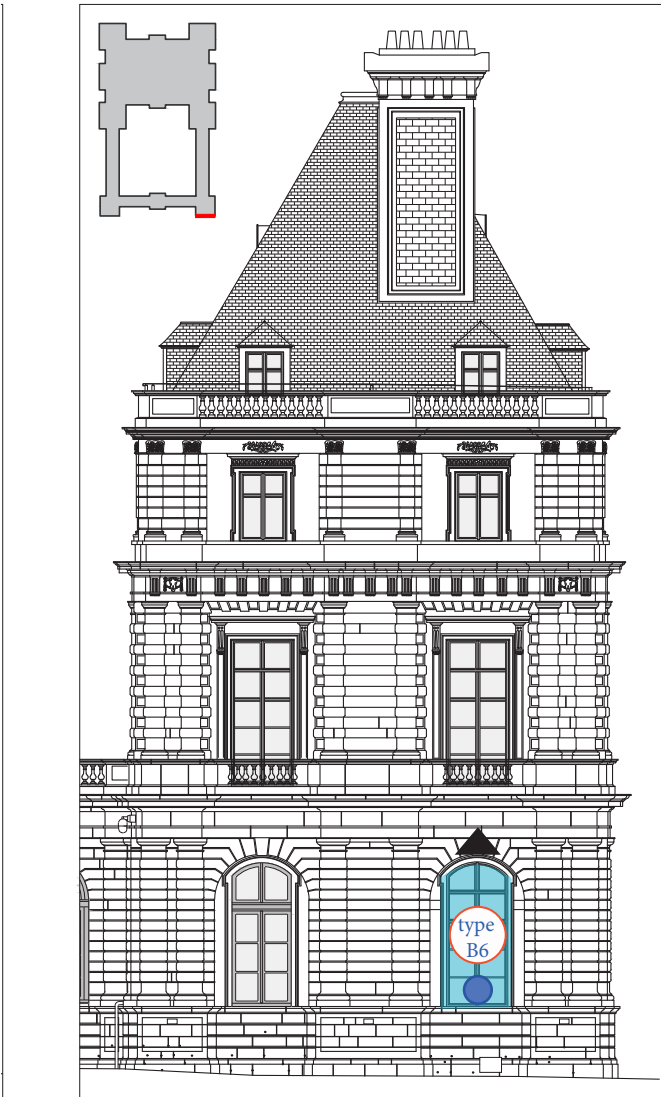

Pavillon Nord-Ouest_Façade Nord

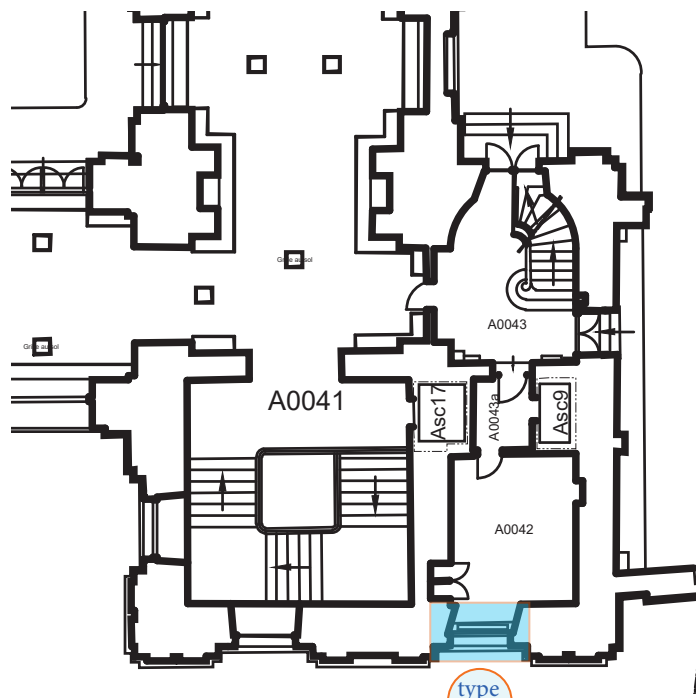

Pavillon Nord-Ouest - plan du rez-de-chaussée

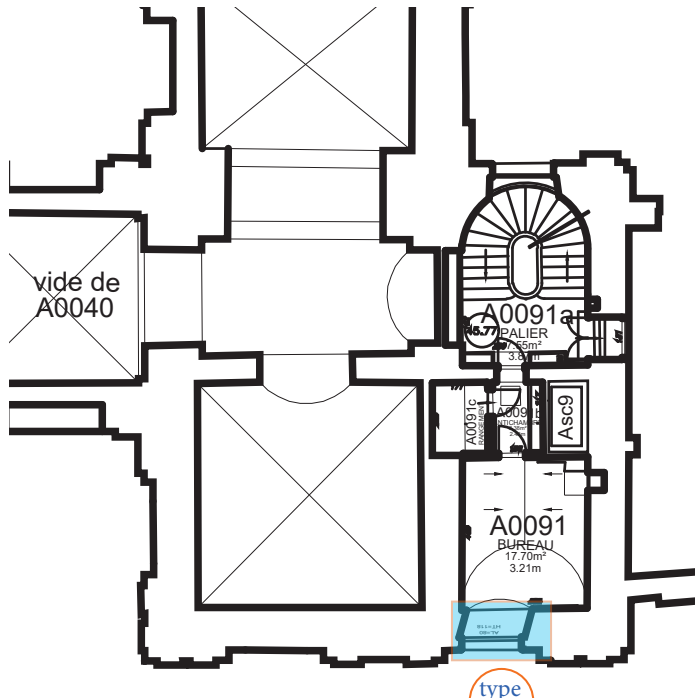

Pavillon Nord-Ouest - plan de l'entresol


- LEGENDE :
- OCCULTATION PROVISOIRE A LA DEPOSE
 - ▲ MENUISERIES A DEPOSER PAR L'EXTERIEUR




MENUISERIES DE TYPE B-PAVILLON NORD-OUEST
ETAT EXISTANT- PHOTOS

MENUISERIE B6 VARIATION DU TYPE B :

Petits bois verticaux
supplémentaires

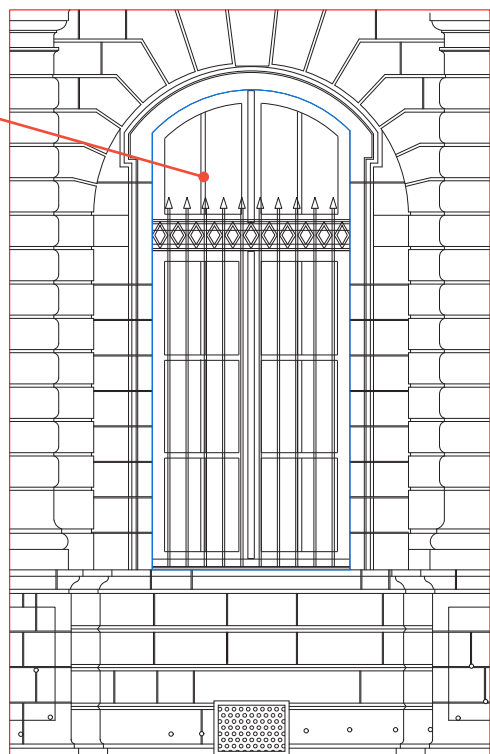

élévation extérieure

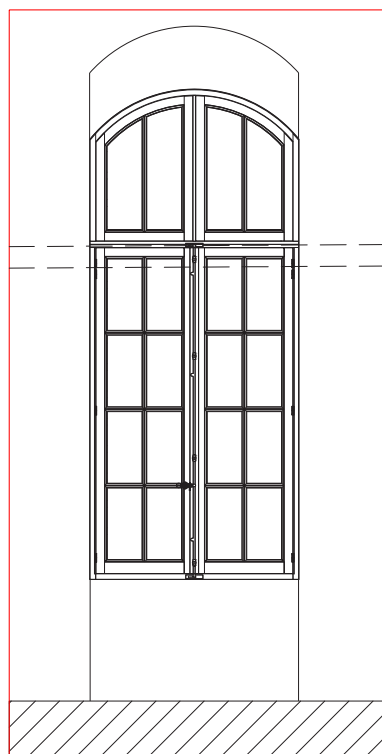

élévation intérieure

type
B6



BUREAU A0042



MENUISERIES DE TYPE C

EXISTANT



VUE EXTÉRIEURE DU TYPE C



VUE INTÉRIEURE DU TYPE C

LOCALISATION

- Type localisé au 1er étage des pavillons nord-ouest et nord-est (étage noble).

DATATION-STYLE


- Hypothèse de datation : XIXe siècle, campagne de travaux sous Alphonse de Gisors.

DESCRIPTION

- Menuiserie bois à deux vantaux, composée de 2 compartiments séparés par une traverse d'imposte :
 - 2 grands inférieurs rectangulaires recoupés par trois petits bois horizontaux ;
 - 2 petits supérieurs fixes épousant le linteau droit (correspondant à l'imposte de la menuiserie).
- 2 ouvrants à la française ;
- Bâti dormant en bois avec une traverse d'imposte ;
- Finition : /

MOULURE

- moulure extérieure à fesses d'anges (doubles doucines) ;
- moulure intérieure à fesses d'anges (doubles doucines).

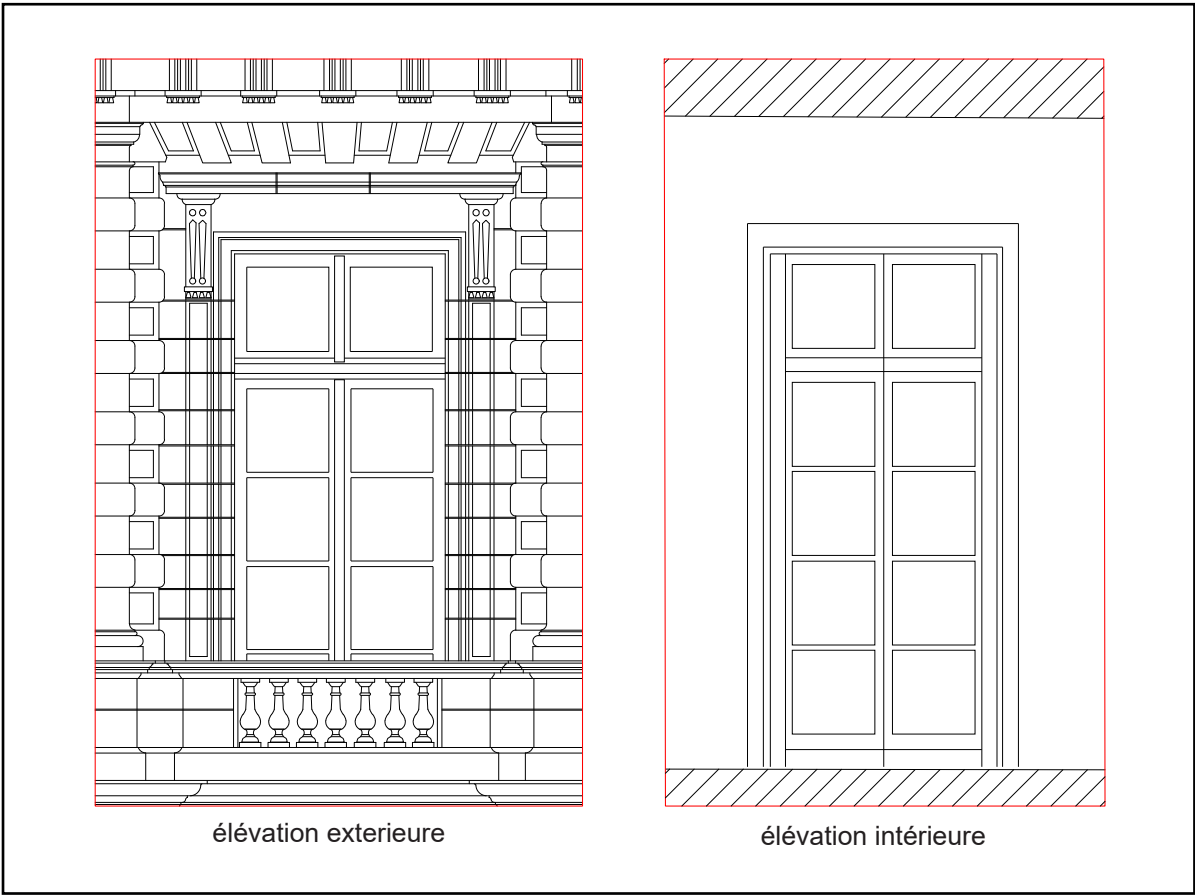

ELEVATION ET COUPE DU TYPE C



MENUISERIES DE TYPE C
ETAT EXISTANT

DETAILS DE QUELQUES MENUISERIES ACTUELLES :



MOULURE BOIS



MOULURE DOUBLE DOUCINE



CRÉMONE




FICHE A 5 NOEUDS




EBRASEMENT À UN PANNEAU



HYPOTHESE DE LA MENUISERIE D'ORIGINE :

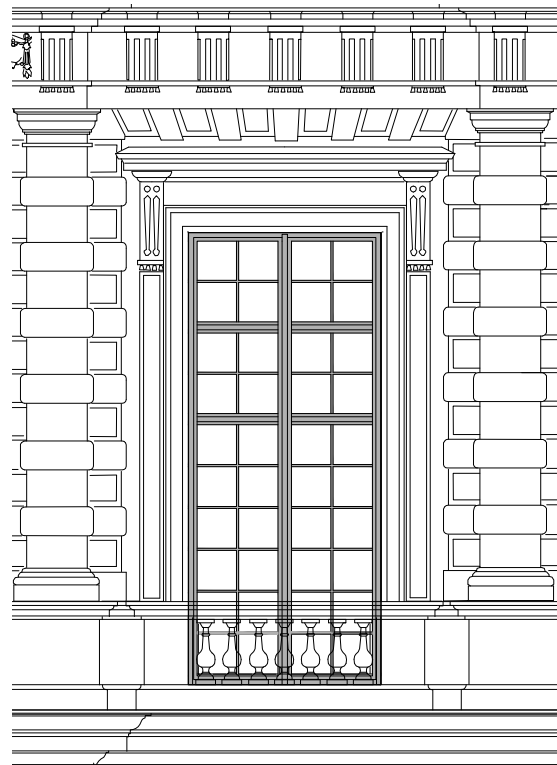


HYPOTHESE DE LA MENUISERIE D'ORIGINE

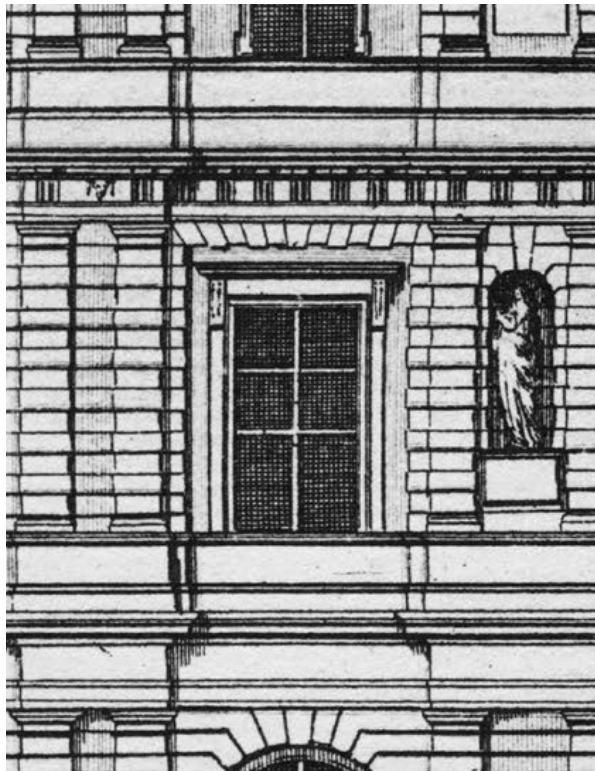


GRAVURE DE MAROT - XVIIIe SIÈCLE



MENUISERIES DE TYPE C-PAVILLON NORD-EST
ETAT EXISTANT - REPERAGE DES MENUISERIES A REMPLACER

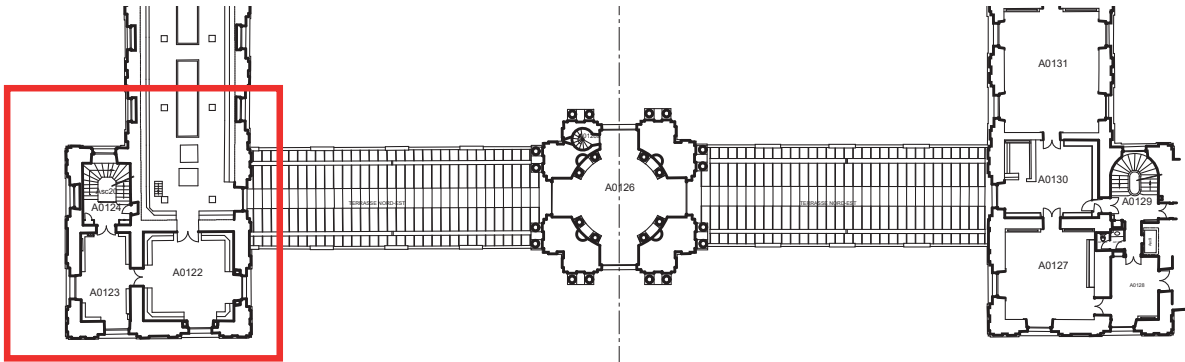

Palais du Luxembourg - plan de situation du premier étage

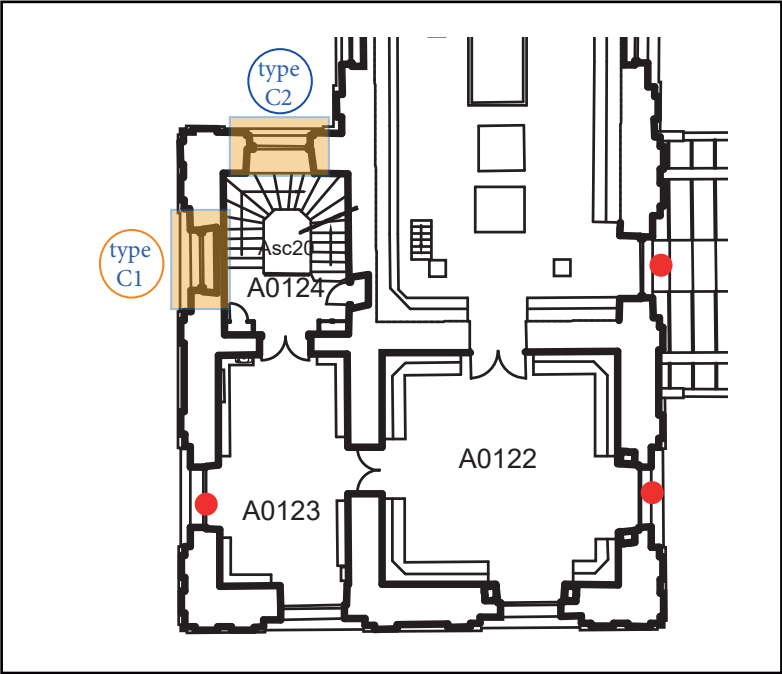

Pavillon Nord-Est - plan du premier étage

- LEGENDE :
- REMPLACEMENT DES STORES PREVU AU MARCHÉ
 - OCCULTATION PROVISOIRE A LA DEPOSE
 - ▲ MENUISERIES A DEPOSER PAR L'EXTERIEUR



Pavillon Nord-Est_Façade Sud



Pavillon Nord-Est_Façade Est



type
C1



FENÊTRE AVEUGLE


type
C2




FENÊTRE DANS L'ESCALIER A0124



MENUISERIES DE TYPE C-PAVILLON NORD-OUEST
ETAT EXISTANT - REPERAGE DES MENUISERIES A REMPLACER

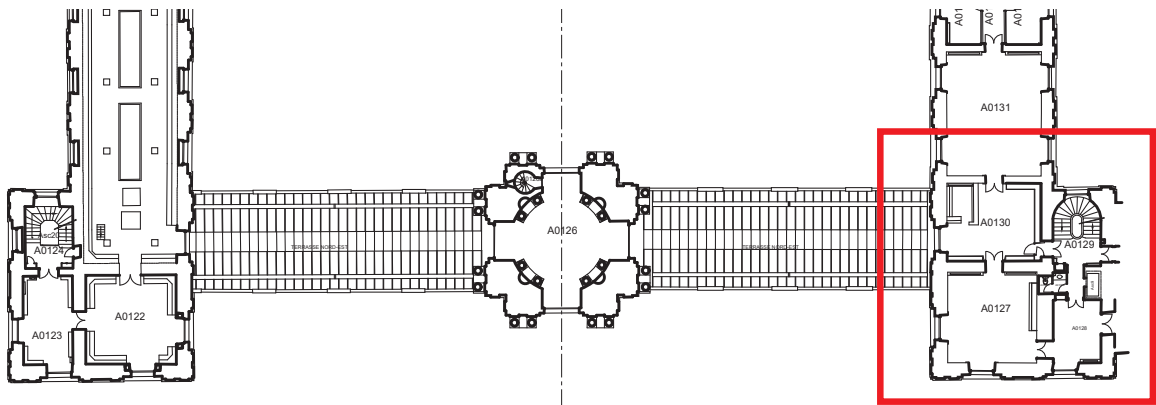

Palais du Luxembourg - plan de situation du premier étage

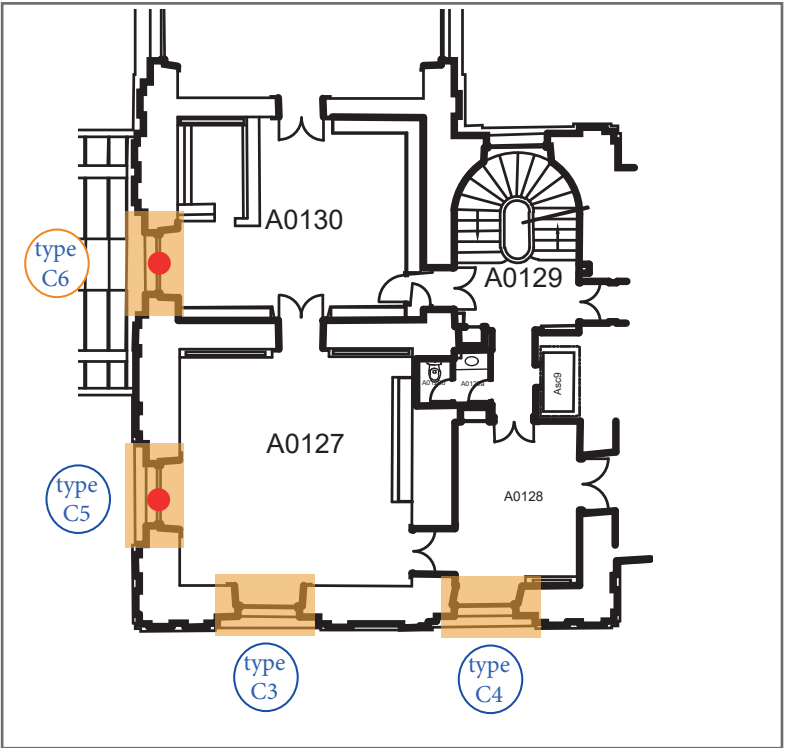


Pavillon Nord-Ouest - plan du premier étage

- LEGENDE :
- REMPLACEMENT DES STORES PREVU AU MARCHE
 - OCCULTATION PROVISOIRE A LA DEPOSE
 - ▲ MENUISERIES A DEPOSER PAR L'EXTERIEUR



Pavillon Nord-Ouest_Façade Est

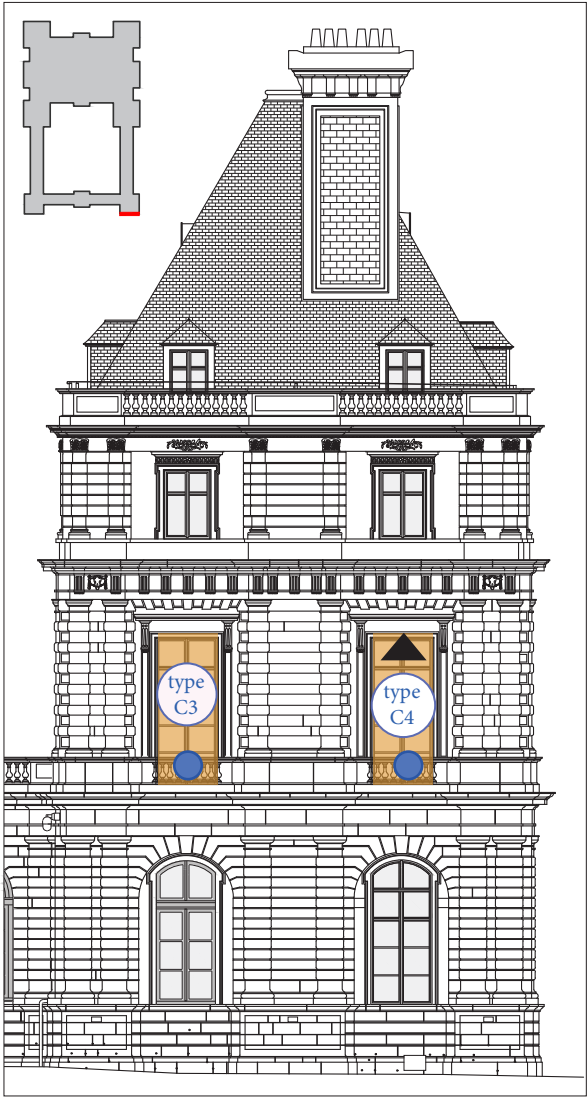


Pavillon Nord-Ouest_Façade Nord



MENUISERIES DE TYPE C-PAVILLON NORD-OUEST
ETAT EXISTANT- PHOTOS

BUREAU A0127

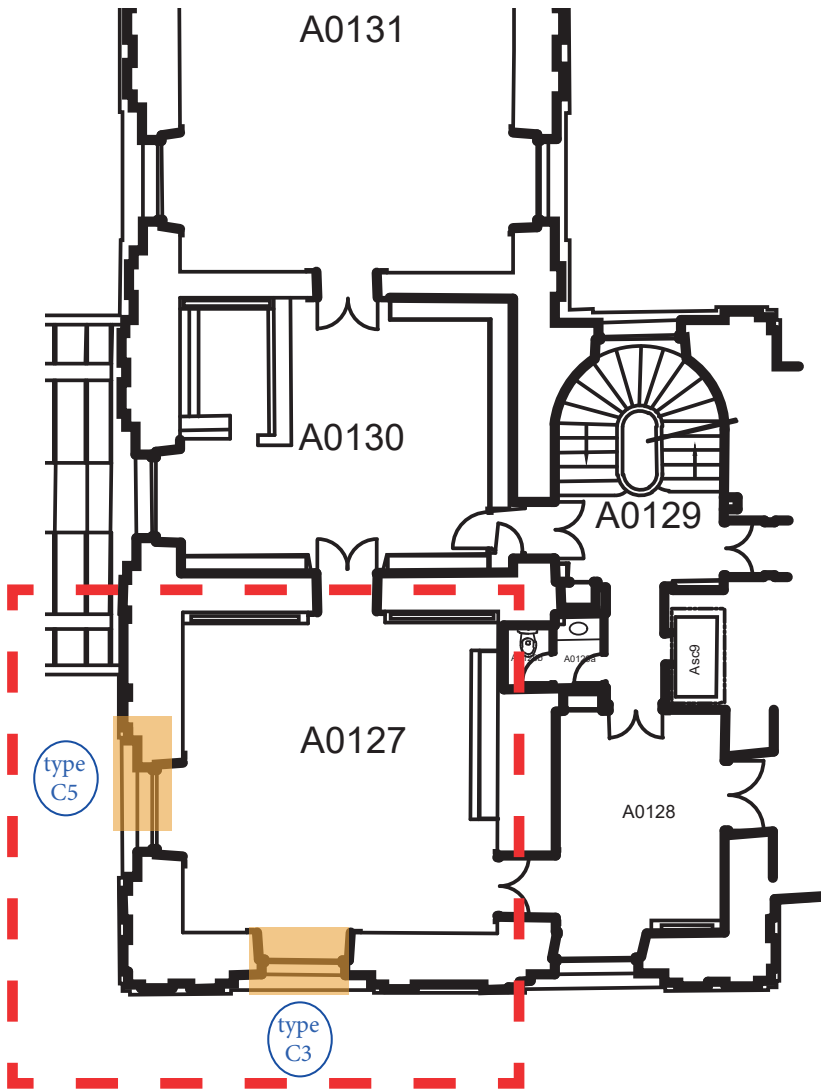

type
C5



type
C3



LOCALISATION	N°	ARCHITECTE EN CHEF	DATE	PHASE	ECHELLE	INDICE
PALAIS DU LUXEMBOURG		Agathe Boucleinville	10 avril 2026	DCE		1



type
C6




ACCUEIL A0130



MENUISERIE C4 VARIATION DU TYPE C :

type
C4

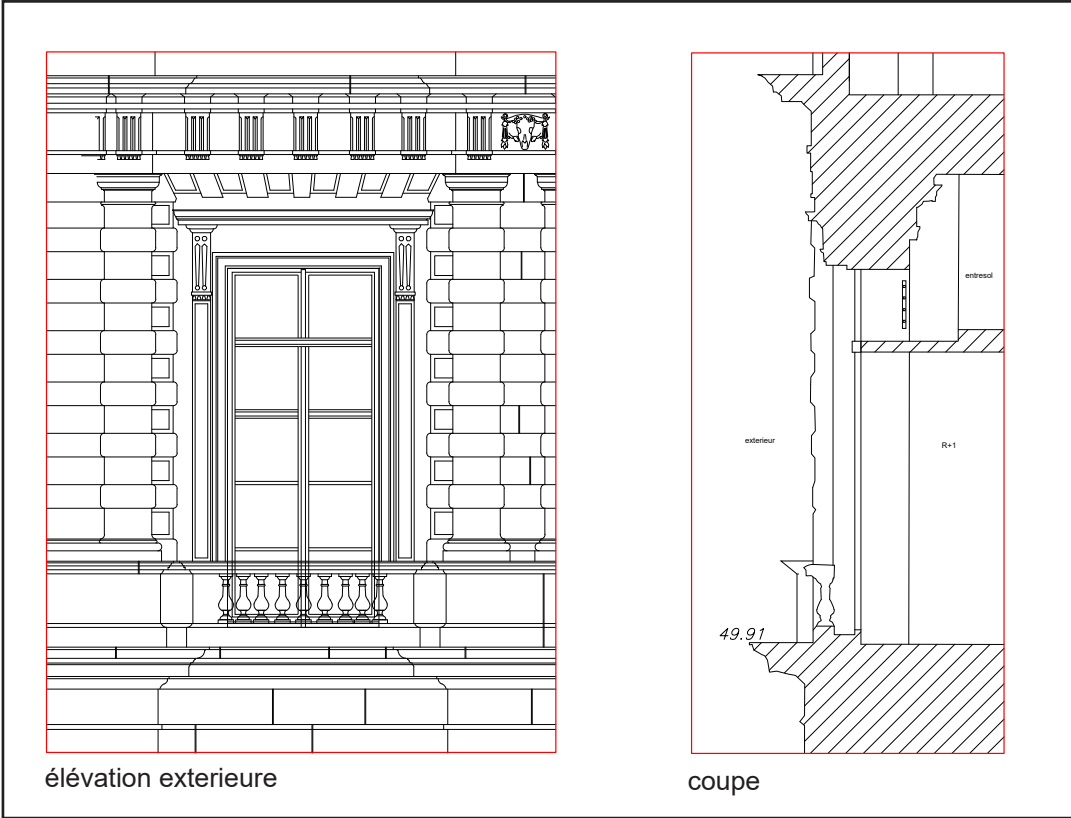

ELEVATION ET COUPE DE LA MENUISERIE C4



ENTRESOL A0173



BUREAU A0128



MENUISERIES DE TYPE E
ETAT EXISTANT



VUE EXTÉRIEURE DU TYPE E



VUE INTÉRIEURE DU TYPE E

LOCALISATION

- Type localisé au 2e étage des pavillons nord-ouest et nord-est .

DATATION-STYLE


- Hypothèse de datation : XIXe siècle, campagne de travaux sous Alphonse de Gisors.

DESCRIPTION


- Menuiserie bois à deux vantaux, composée de 1compartiment :
 - 2 grands épousant le linteau droit recoupés par deux petits bois horizontaux.
- 2 ouvrants à la française ;
- bâti dormant en bois ;

MOULURE

- moulure extérieure à fesses d'anges (doubles doucines) ;
- moulure intérieure à fesses d'anges (doubles doucines).

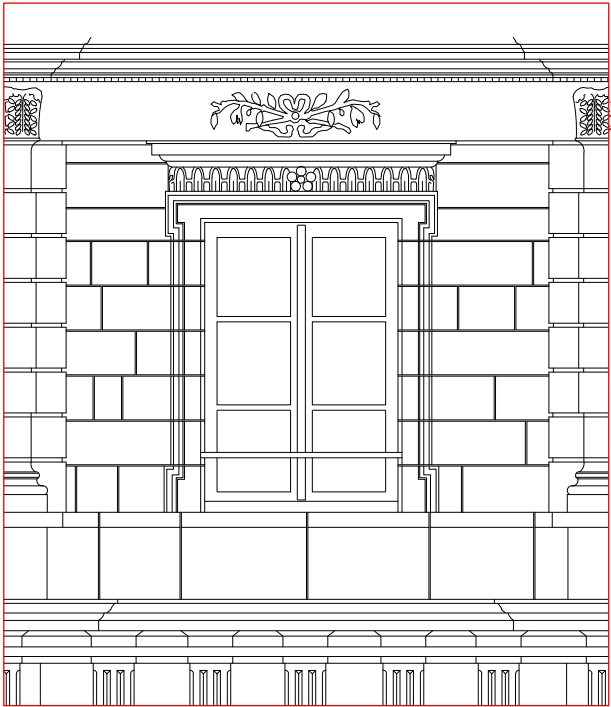

élévation extérieure

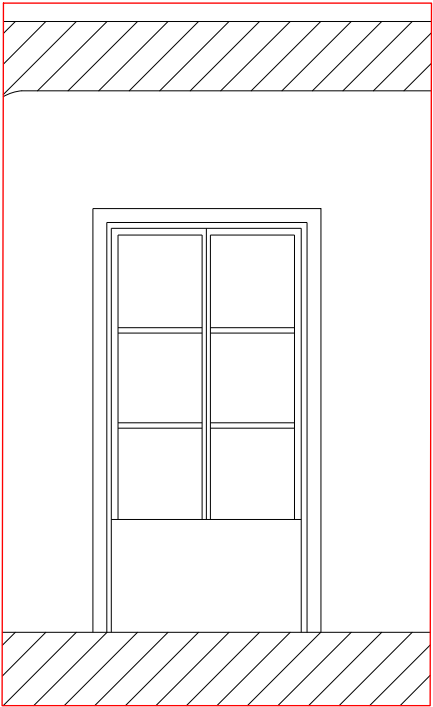

élévation intérieure

ELEVATIONS DU TYPE E



MENUISERIES DE TYPE E
ETAT EXISTANT

DETAILS DE QUELQUES MENUISERIES ACTUELLES :



EBRASEMENT A TROIS
PANNEAUX



CRÉMONE



FICHE A 5 NOEUDS




SOUBASSEMENT À PANNEAUTAGE




VOLET



HYPOTHESE DE LA MENUISERIE D'ORIGINE :

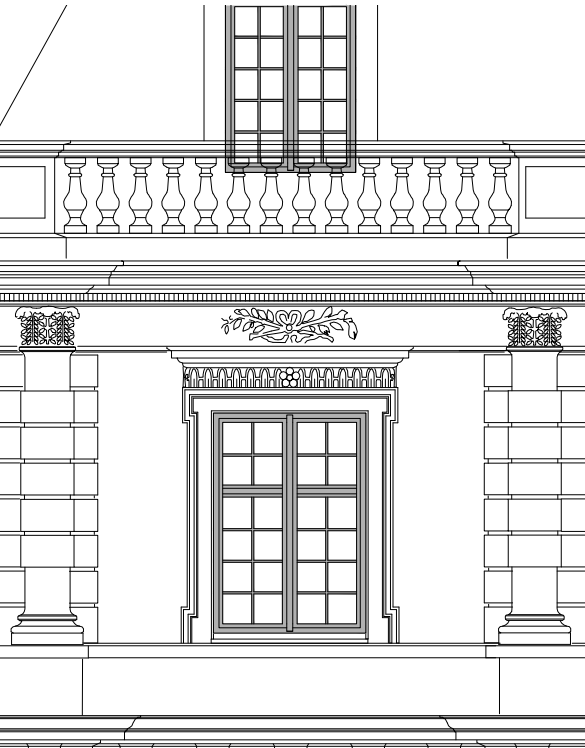


HYPOTHESE DE LA MENUISERIE D'ORIGINE

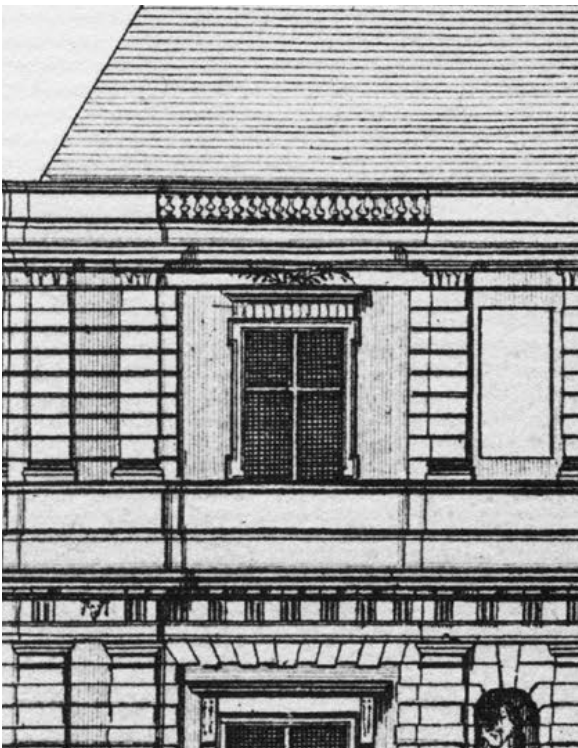

GRAVURE DE MAROT - XVIIE SIÈCLE




MENUISERIES DE TYPE E-PAVILLON NORD-EST
ETAT EXISTANT - REPERAGE DES MENUISERIES A REMPLACER

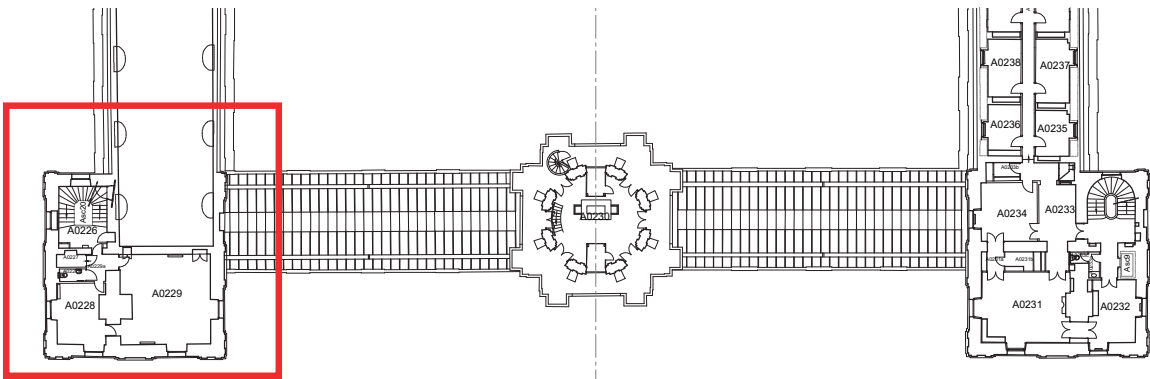

Palais du Luxembourg - plan de situation du deuxième étage

- LEGENDE :
- REMPLACEMENT DES STORES PREVU AU MARCHE
 - OCCULTATION PROVISOIRE A LA DEPOSE
 - ▲ MENUISERIES A DEPOSER PAR L'EXTERIEUR

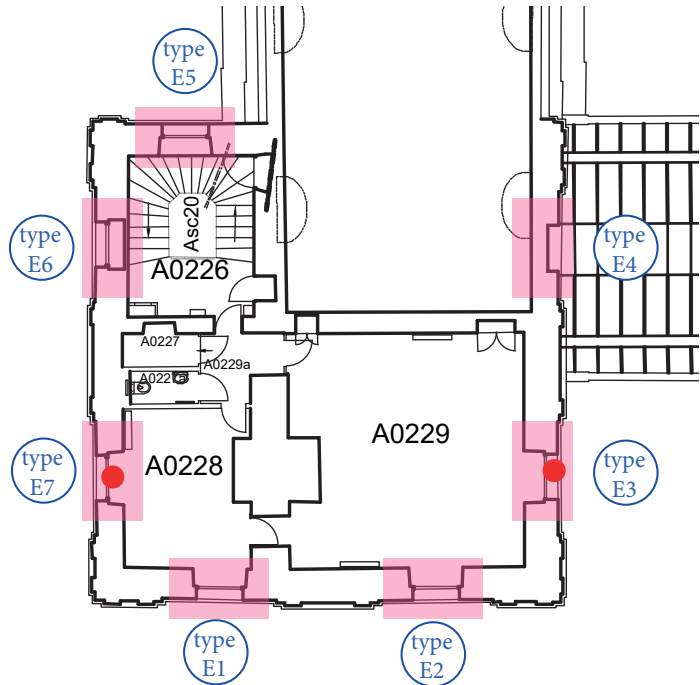

Pavillon Nord-Est - plan du deuxième étage



Pavillon Nord-Est_Façade Sud



Pavillon Nord-Est_Façade Est



Pavillon Nord-Est_Façade Nord



Pavillon Nord-Est_Façade Ouest



RESTAURATION DES FAÇADES ET COUVERTURES DE L'AILE NORD
ET DES PAVILLONS NORD-EST ET NORD-OUEST



15 RUE DE VAUGIRARD

LOCALISATION	N°	ARCHITECTE EN CHEF	DATE	PHASE	ECHELLE	INDICE
PALAIS DU LUXEMBOURG		Agathe Boucleinville	10 avril 2026	DCE		1



MENUISERIES DE TYPE E-PAVILLON NORD-EST
ETAT EXISTANT- PHOTOS

BUREAU A0229

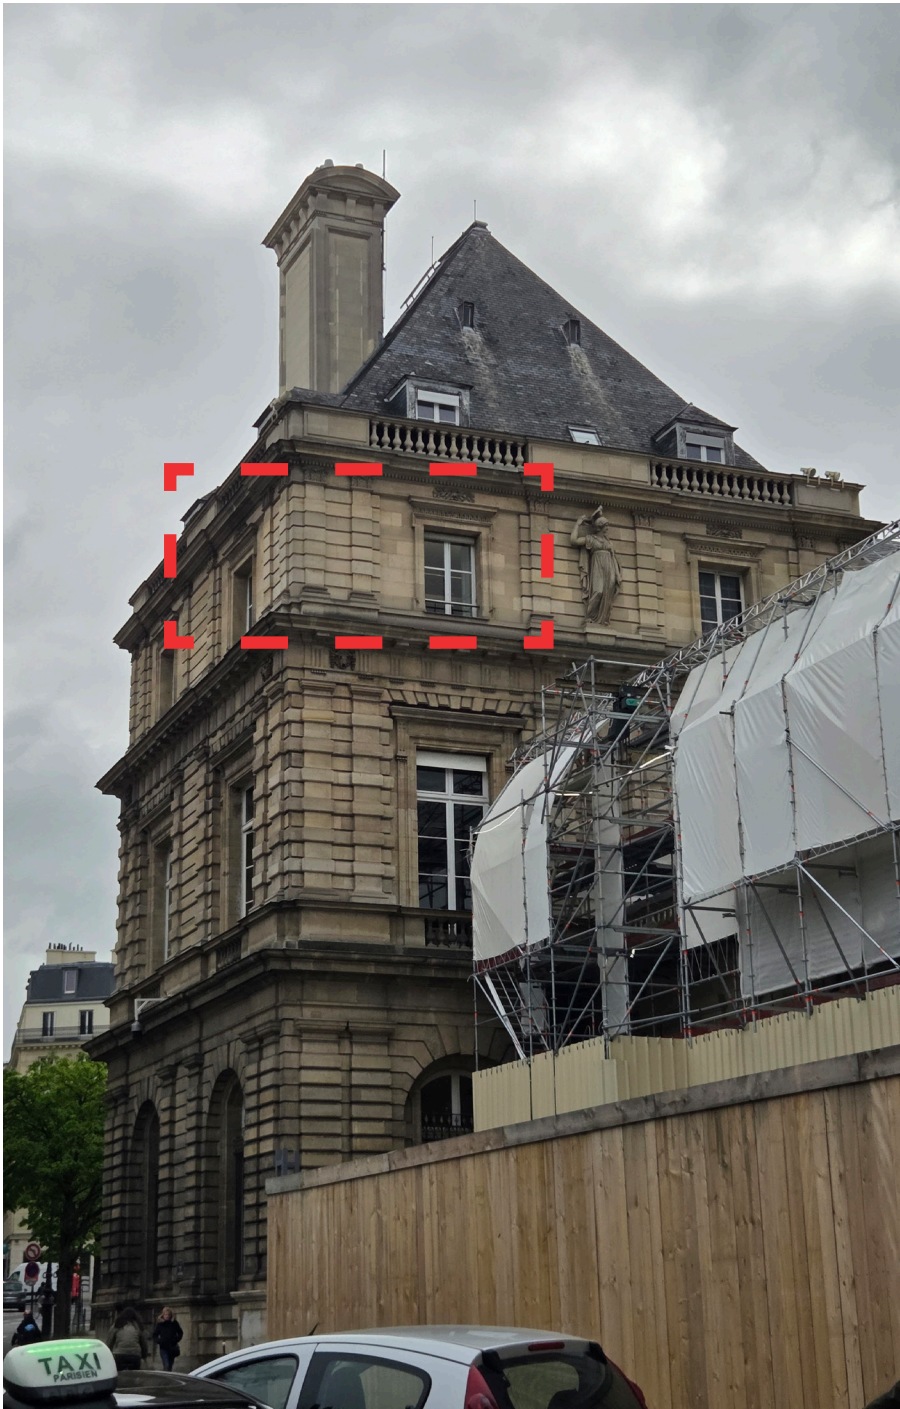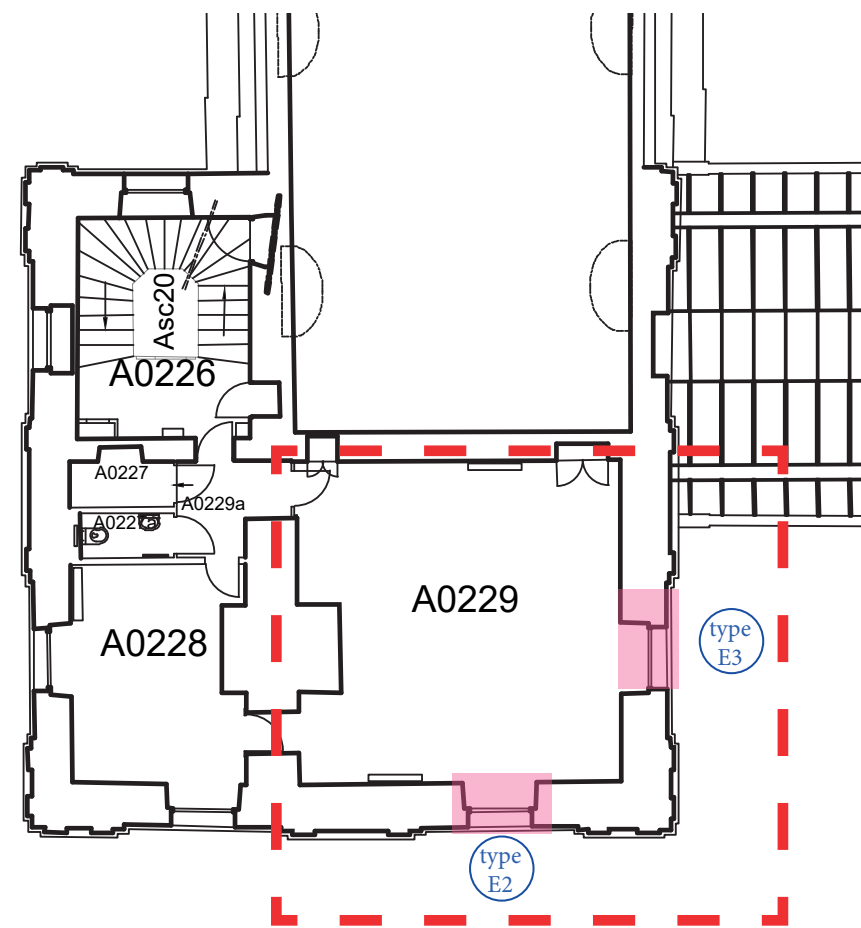

type
E3




type
E2



MENUISERIES DE TYPE E-PAVILLON NORD-EST
ETAT EXISTANT- PHOTOS

BUREAU A0228

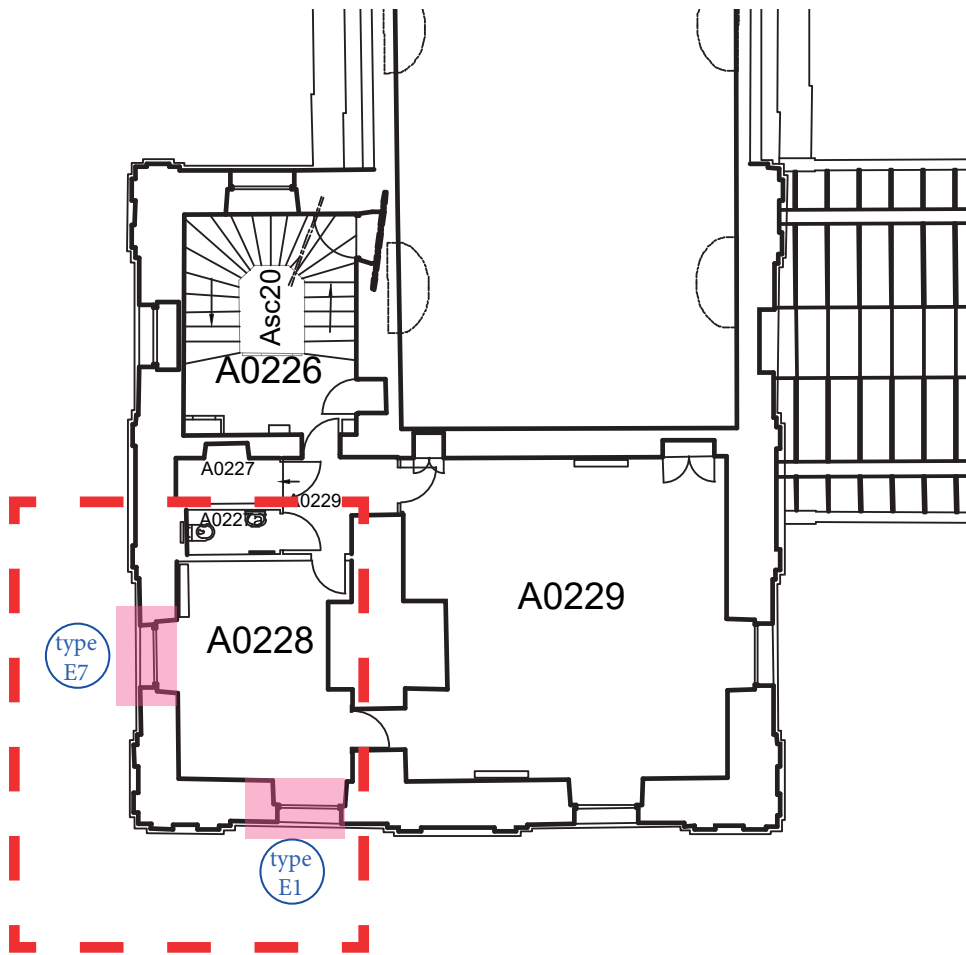

type
E7



type
E1



MENUISERIES DE TYPE E-PAVILLON NORD-EST
ETAT EXISTANT- PHOTOS

type
E5



CIRCULATION VERTICALE A0226



type
E6



CIRCULATION VERTICALE A0226-FENETRE AVEUGLE



RESTAURATION DES FAÇADES ET COUVERTURES DE L'AILE NORD
ET DES PAVILLONS NORD-EST ET NORD-OUEST

15 RUE DE VAUGIRARD

LOCALISATION

PALAIS DU LUXEMBOURG

N°

ARCHITECTE EN CHEF

Agathe Boucleinville

DATE

10 avril 2026

PHASE

DCE

ECHELLE

INDICE

1




MENUISERIES DE TYPE E-PAVILLON NORD-EST
ETAT EXISTANT- PHOTOS

type
E4




LOCAL TECHNIQUE

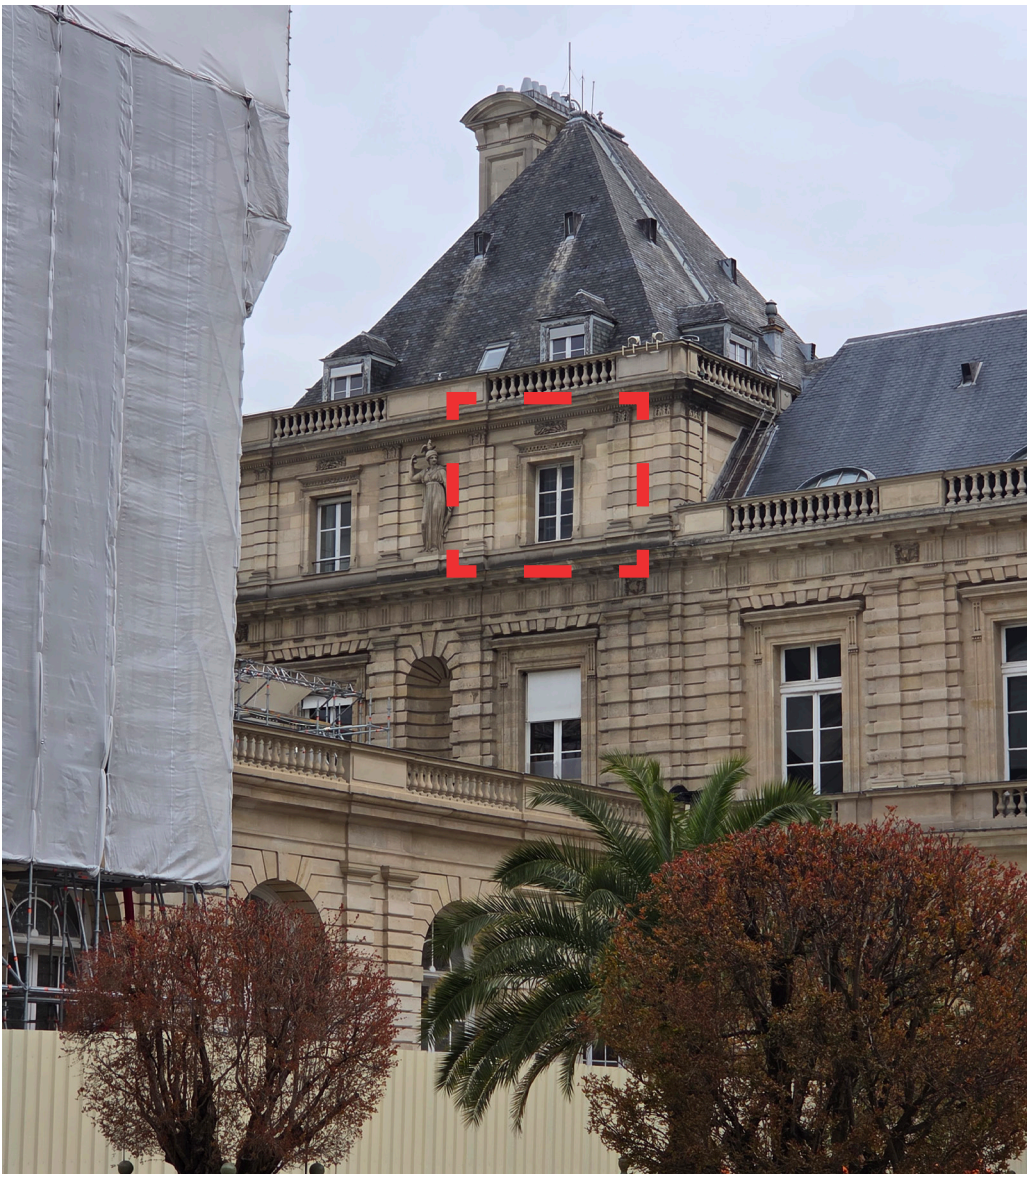

MENUISERIES DE TYPE E-PAVILLON NORD-OUEST


ETAT EXISTANT - REPERAGE DES MENUISERIES A REMPLACER

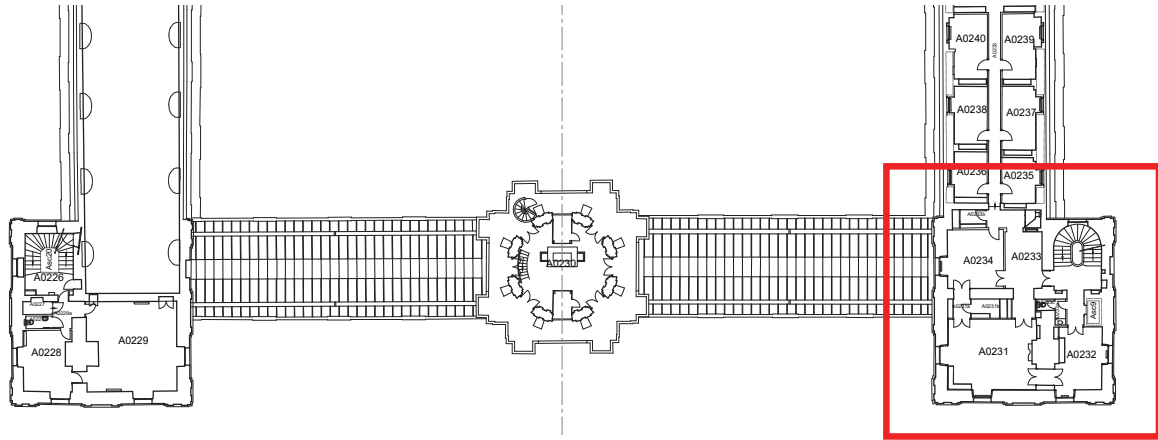

Palais du Luxembourg - plan de situation du deuxième étage

LEGENDE :

- REMPLACEMENT DES STORES PREVU AU MARCHÉ
- OCCULTATION PROVISOIRE A LA DEPOSE

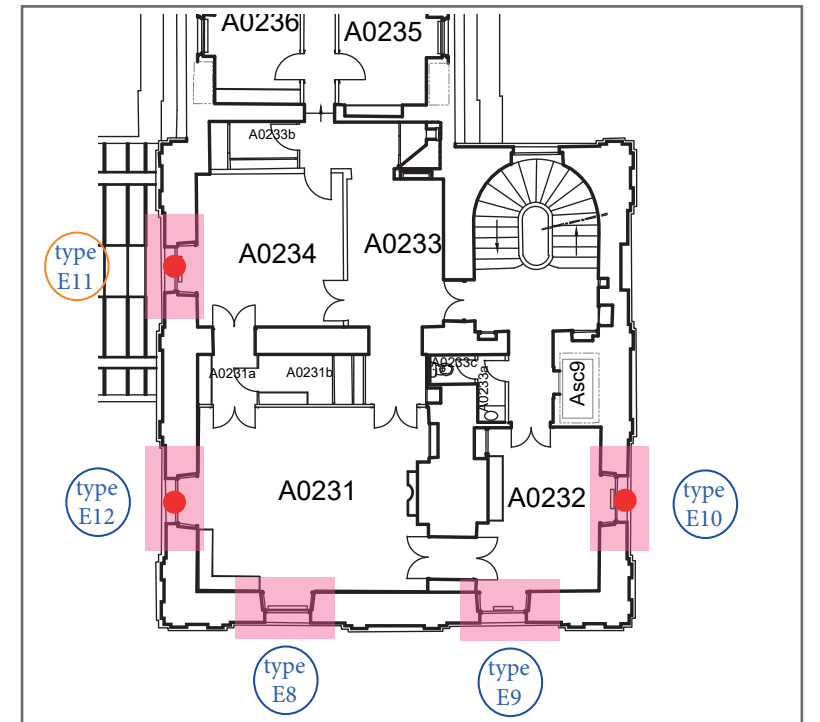


Pavillon Nord-Ouest - plan du deuxième étage



Pavillon Nord-Ouest_Façade Est



Pavillon Nord-Ouest_Façade Nord


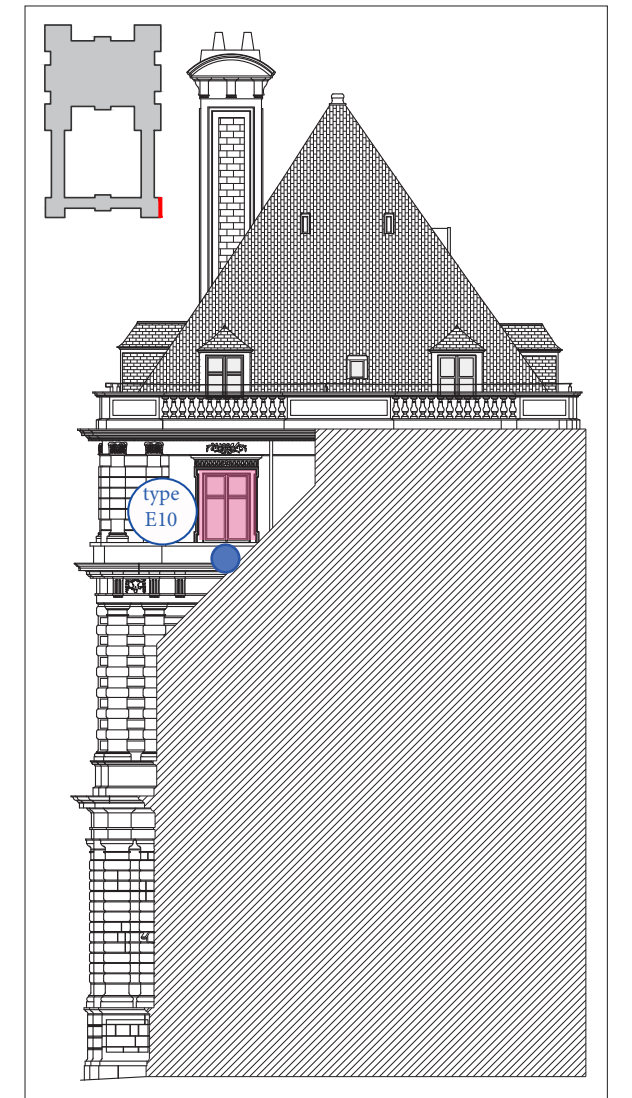


Pavillon Nord-Ouest_Façade Ouest



MENUISERIES DE TYPE E-PAVILLON NORD-OUEST
ETAT EXISTANT- PHOTOS


type
E12

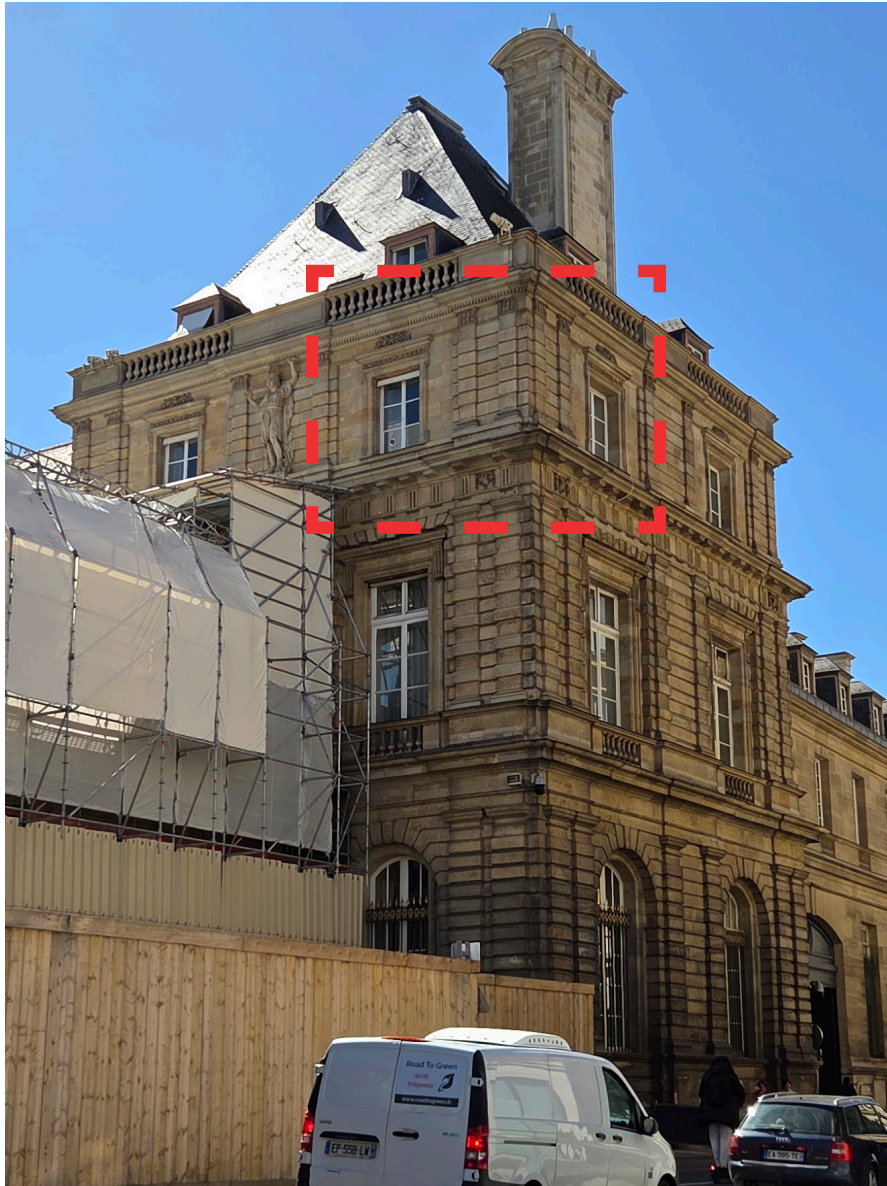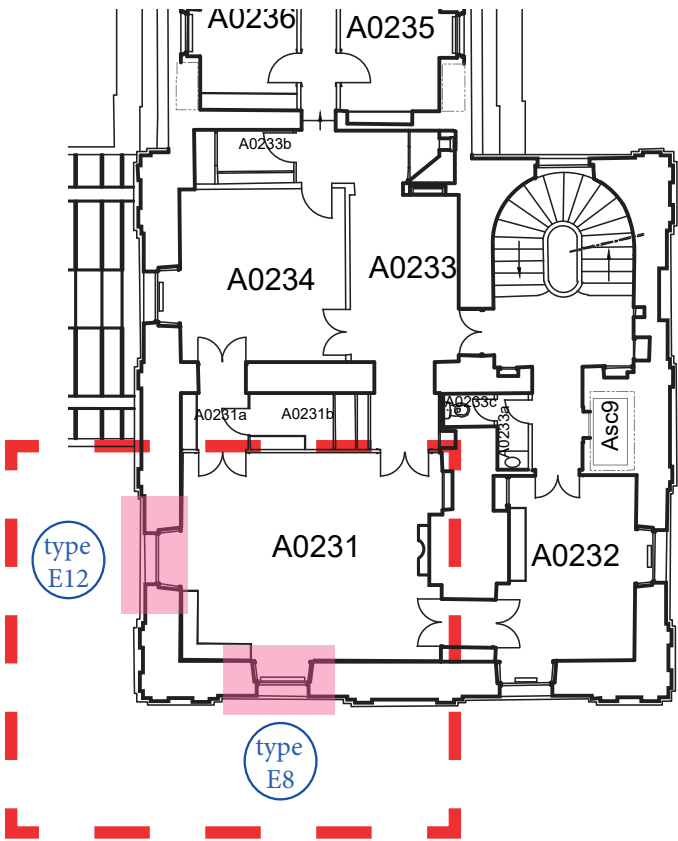

type
E8



MENUISERIES DE TYPE E-PAVILLON NORD-OUEST
ETAT EXISTANT- PHOTOS

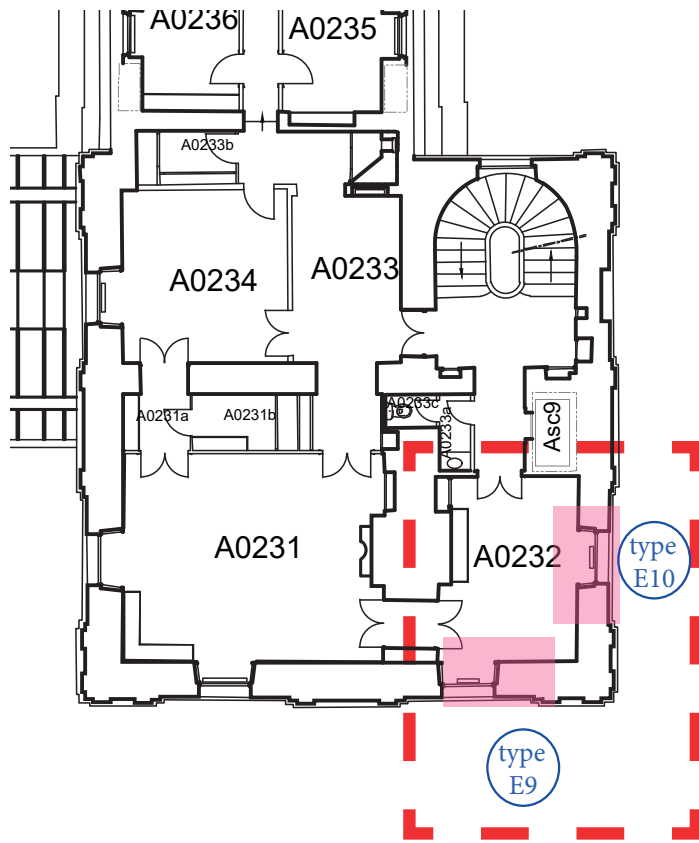

type
E10



type
E9



MENUISERIES DE TYPE E-PAVILLON NORD-OUEST
ETAT EXISTANT- PHOTOS

type
E11



BUREAU A0234



MENUISERIES DE TYPE F
ETAT EXISTANT



VUE EXTÉRIEURE DU TYPE F




VUE INTÉRIEURE DU TYPE F

LOCALISATION
• Type localisé au dernier étage des pavillons nord-ouest et nord-est, au niveau des toitures.

DATATION
• Création du XIXe siècle, campagne de travaux sous **Alphonse de Gisors**.

DESCRIPTION
• Menuiserie bois à deux vantaux, composée de 1compartiment :
- 2 grands épousant le linteau droit recoupés par un petit bois horizontal.
• 2 ouvrants à la française ;
• Bâti dormant en bois ;
• Finition : /

MOULURE
• moulure extérieure à fesses d'anges (doubles doucines) ;
• moulure intérieure à fesses d'anges (doubles doucines).

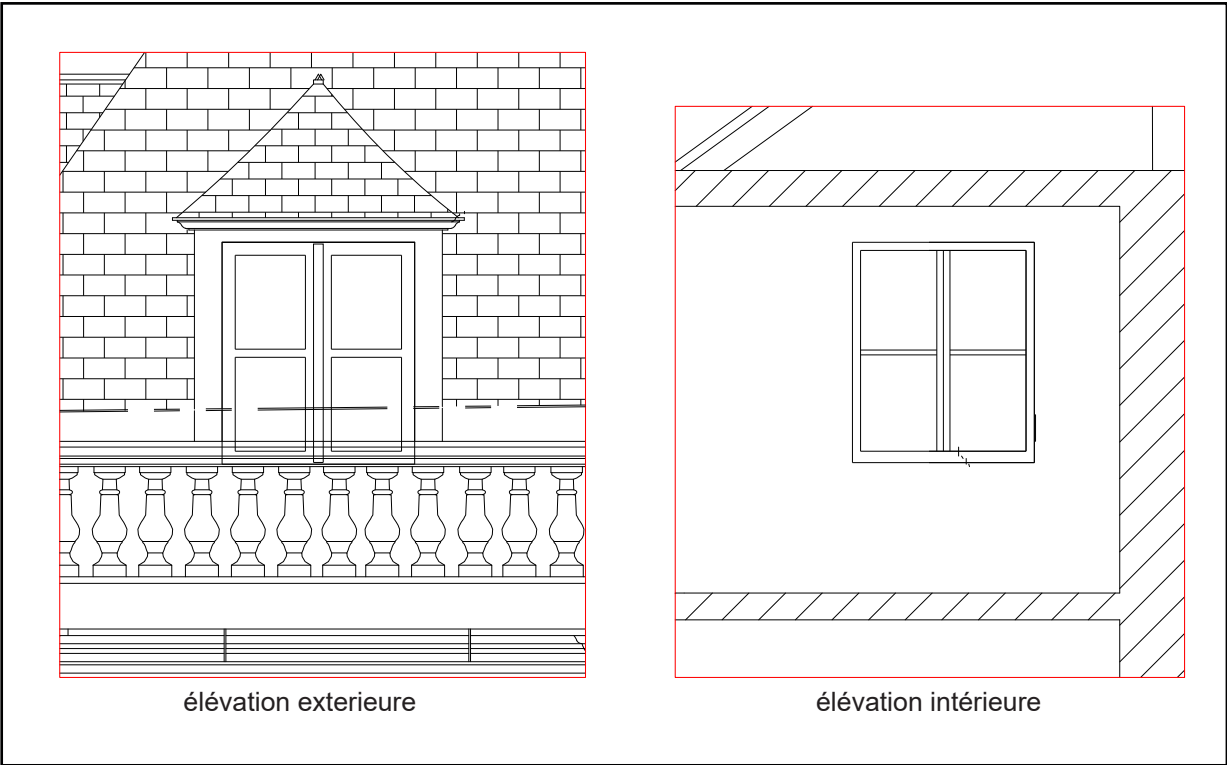

ELEVATION DU TYPE F



MENUISERIES DE TYPE F
ETAT EXISTANT

DETAILS DE QUELQUES MENUISERIES ACTUELLES :



CRÉMONE
DE SÉCURITÉ?



CRÉMONE



PAUMELLE



SOUBASSEMENT À PANNEAU-
TAGE




RADIATEUR ET TABLETTE

HYPOTHESE DE LA MENUISERIE D'ORIGINE :




HYPOTHESE DE LA MENUISERIE D'ORIGINE

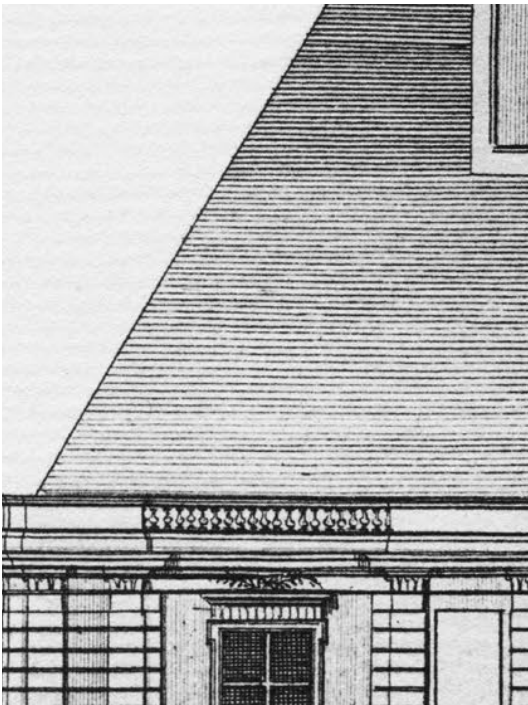


GRAVURE DE MAROT - XVIIIE SIÈCLE



MENUISERIES DE TYPE F-PAVILLON NORD-EST
ETAT EXISTANT - REPERAGE DES MENUISERIES A REMPLACER

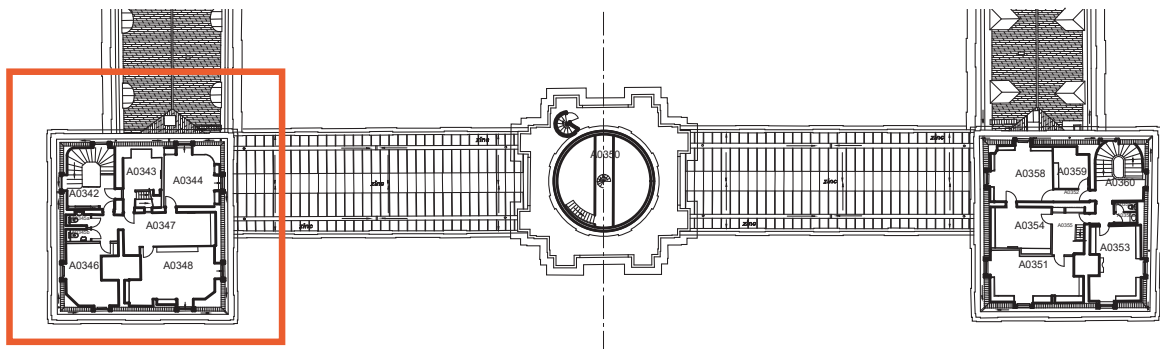


Palais du Luxembourg - plan de situation

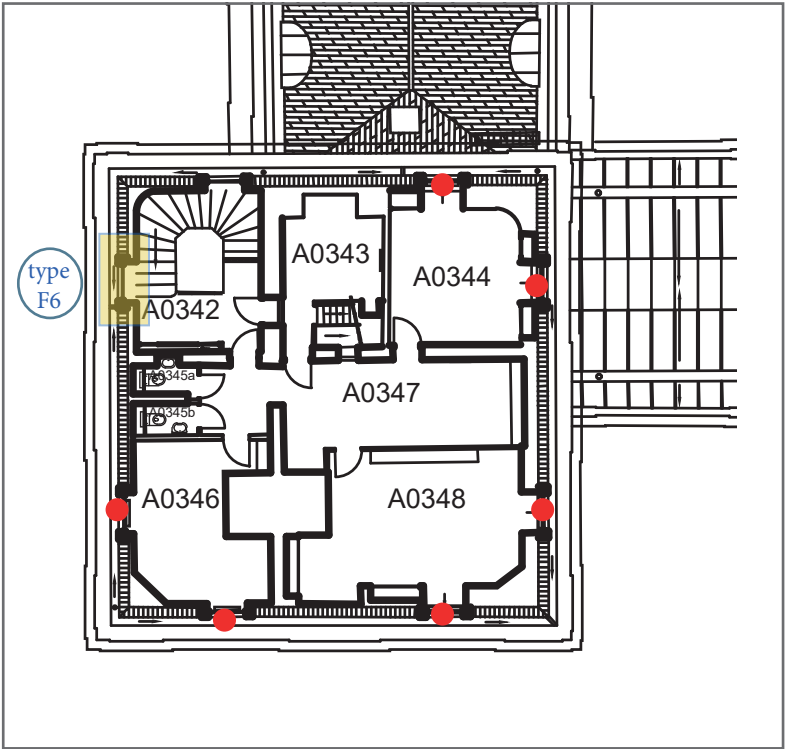

Pavillon Nord-Est - plan du troisième étage

- LEGENDE :
- REMPLACEMENT DES STORES PREVU AU MARCHE
 - OCCULTATION PROVISOIRE A LA DEPOSE

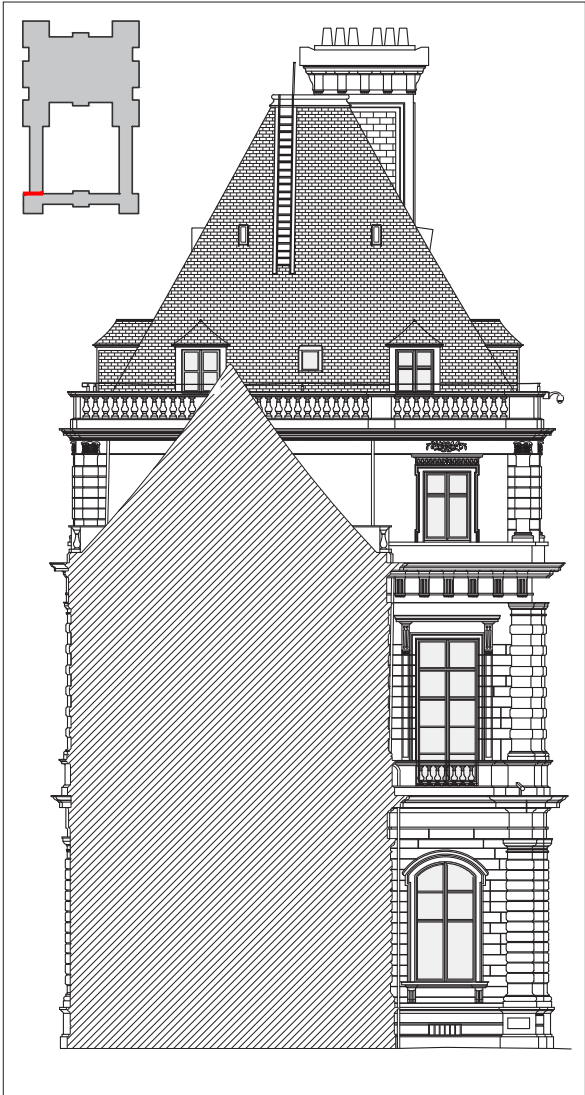


Pavillon Nord-Est_Façade Sud




Pavillon Nord-Est_Façade Est



type
F6

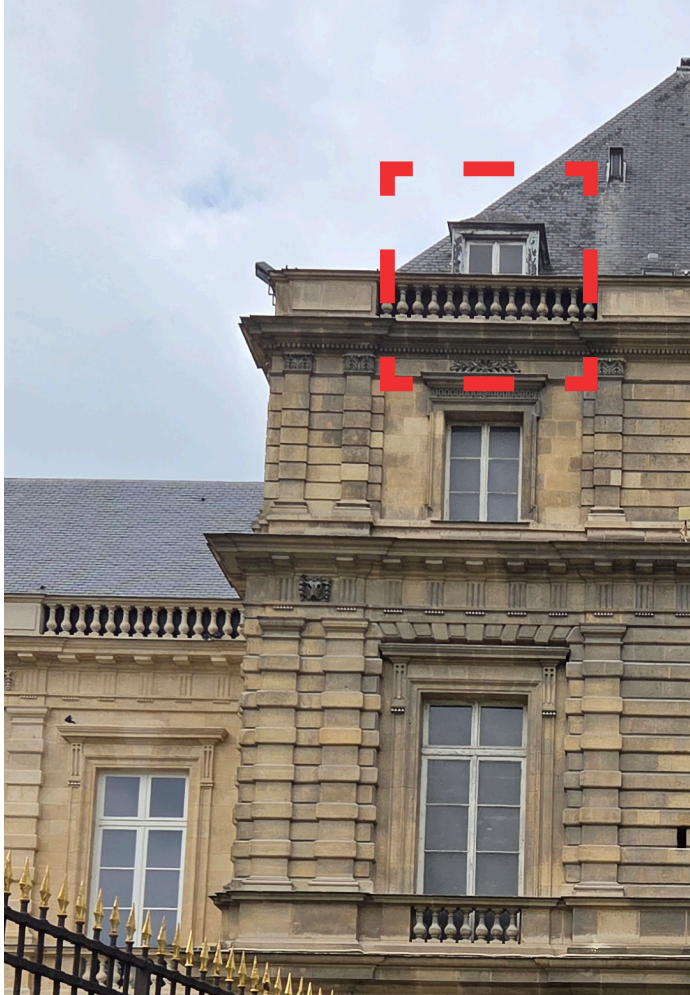


MENUISERIES DE TYPE F-PAVILLON NORD-OUEST
ETAT EXISTANT - REPERAGE DES MENUISERIES A REMPLACER

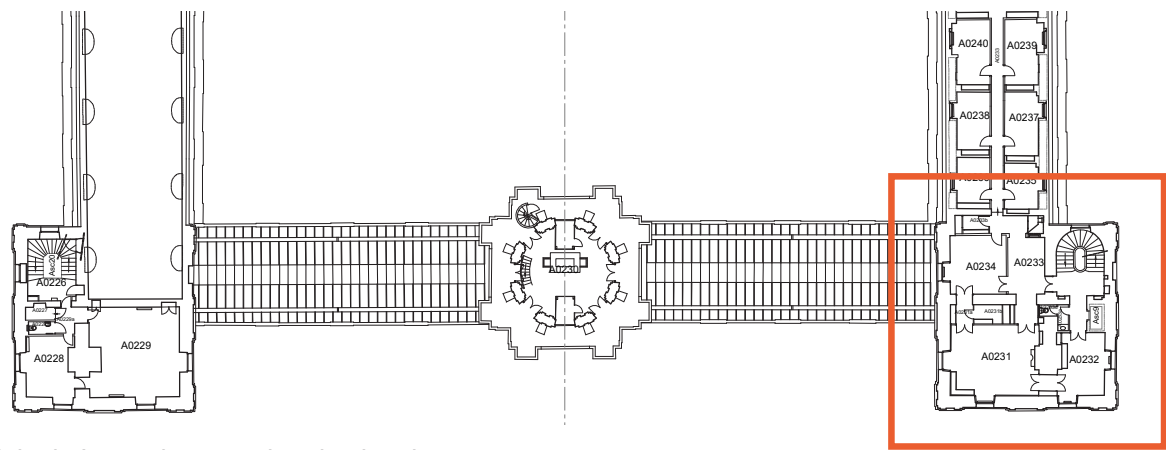


Palais du Luxembourg - plan de situation


- LEGENDE :
- REMPLACEMENT DES STORES PREVU AU MARCHÉ
 - DEPOSE, MISE EN CONSERVATION ET REPOSE DES STORES
 - OCCULTATION PROVISOIRE A LA DEPOSE

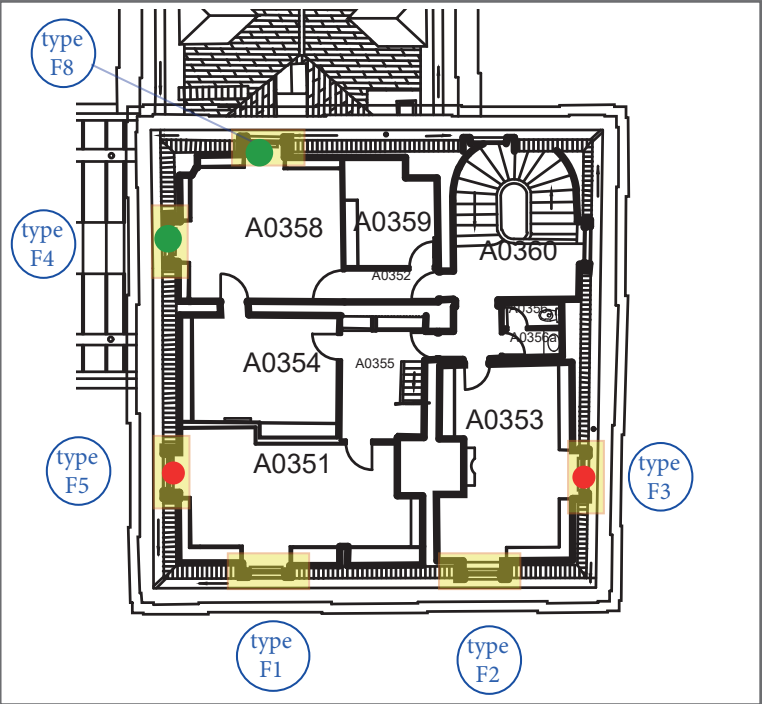

Pavillon Nord-Ouest - plan du troisième étage

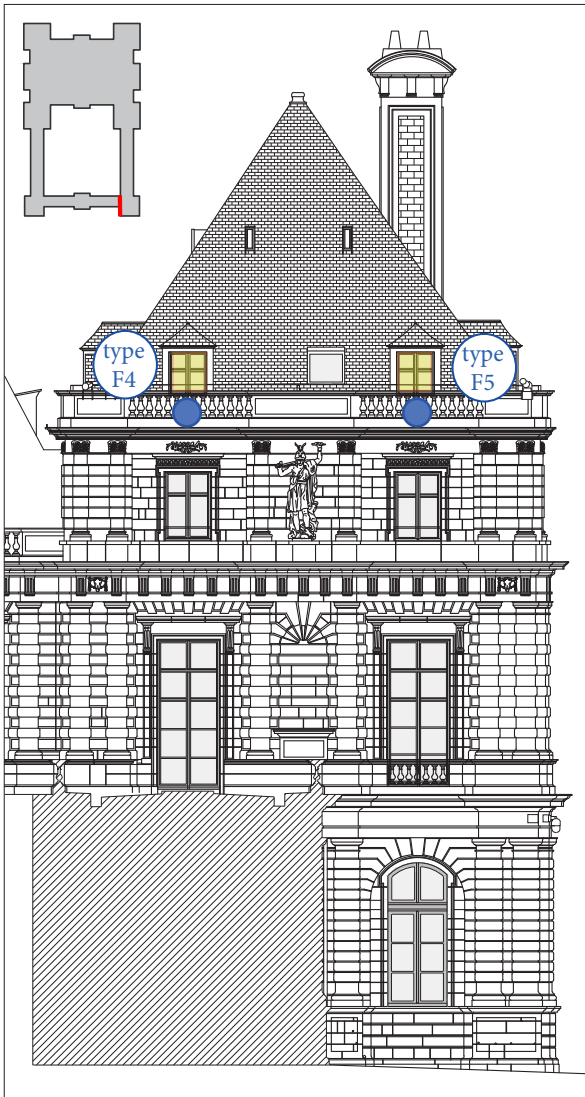

Pavillon Nord-Ouest_Façade Est

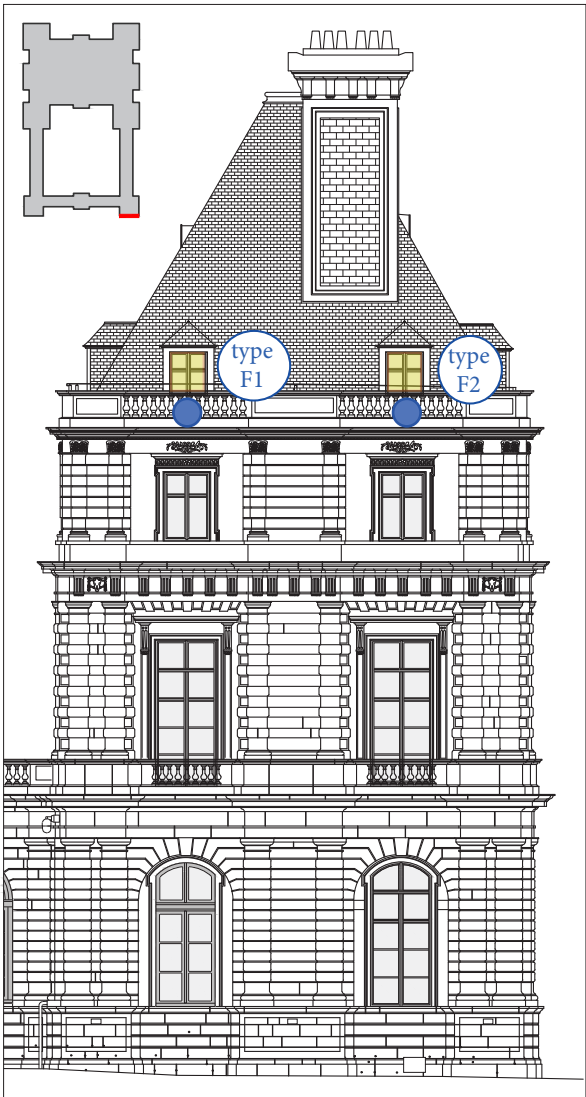

Pavillon Nord-Ouest_Façade Nord



Pavillon Nord-Ouest_Façade Ouest



MENUISERIES DE TYPE F-PAVILLON NORD-OUEST
ETAT EXISTANT- PHOTOS

type
F1



type
F2



type
F4




type
F3



MENUISERIES DE TYPE F-PAVILLON NORD-OUEST
ETAT EXISTANT- PHOTOS


type
F5

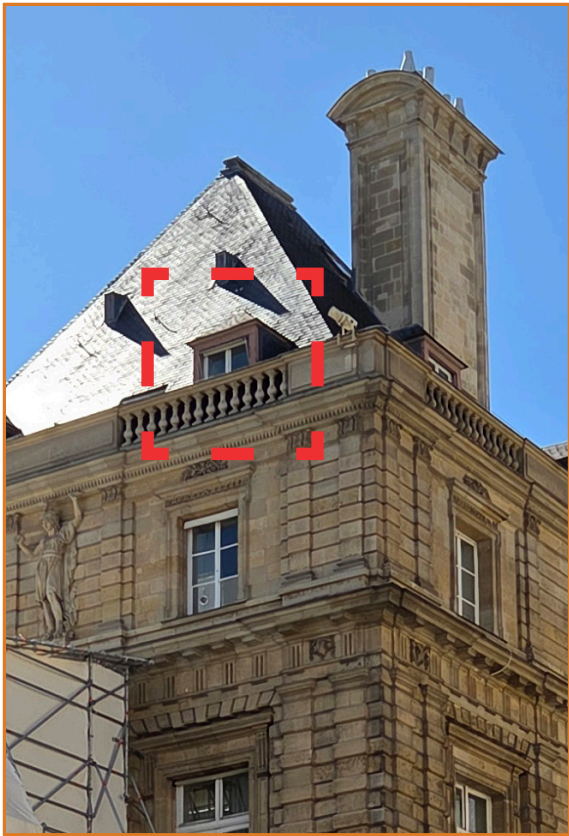


type
F8




MENUISERIES
PROJET

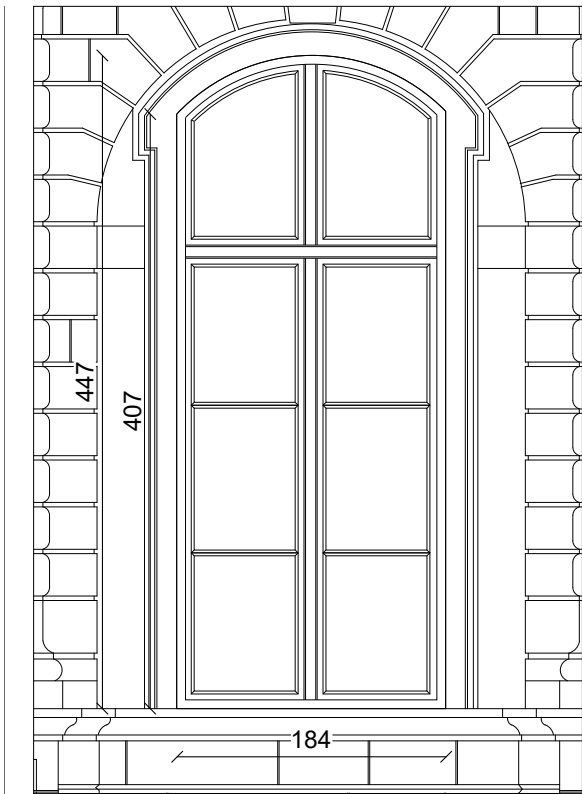

Type B - neuve

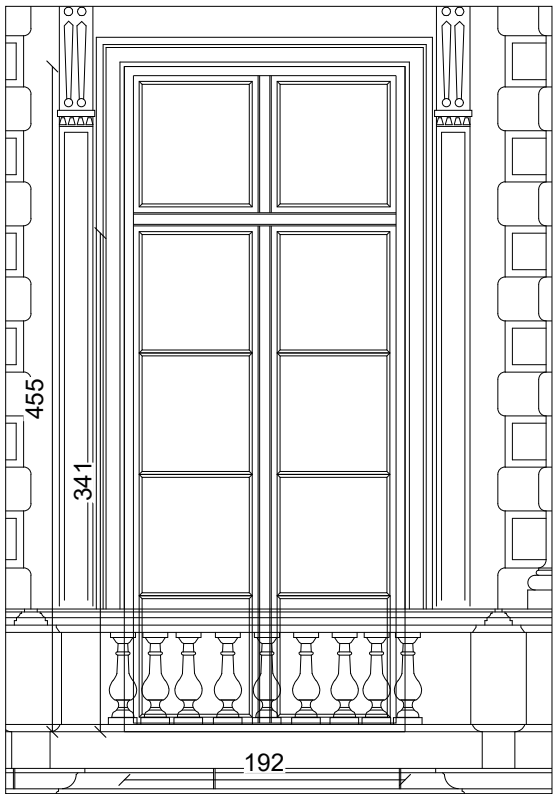


Type C - neuve

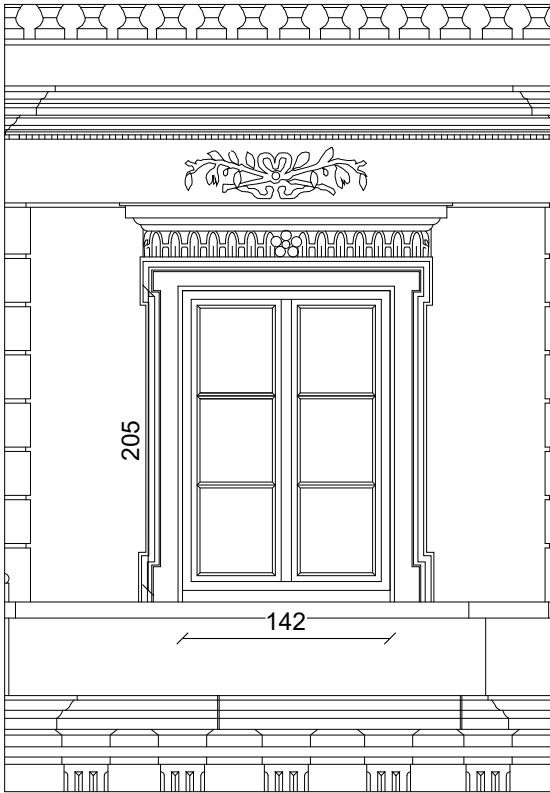


Type E - neuve



Type F - neuve

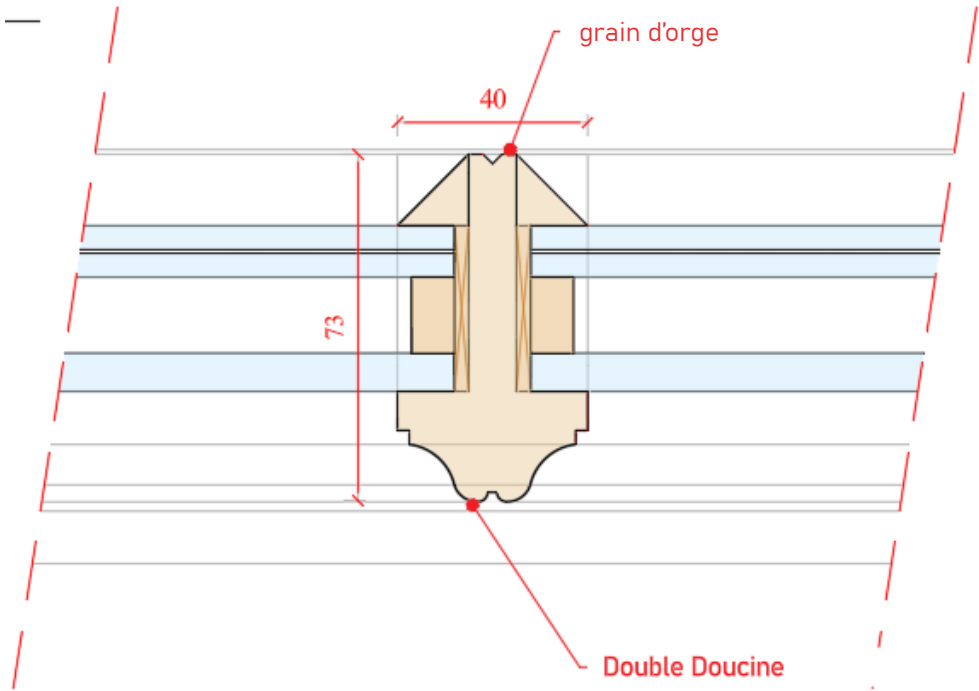

DETAIL DES PETITS BOIS

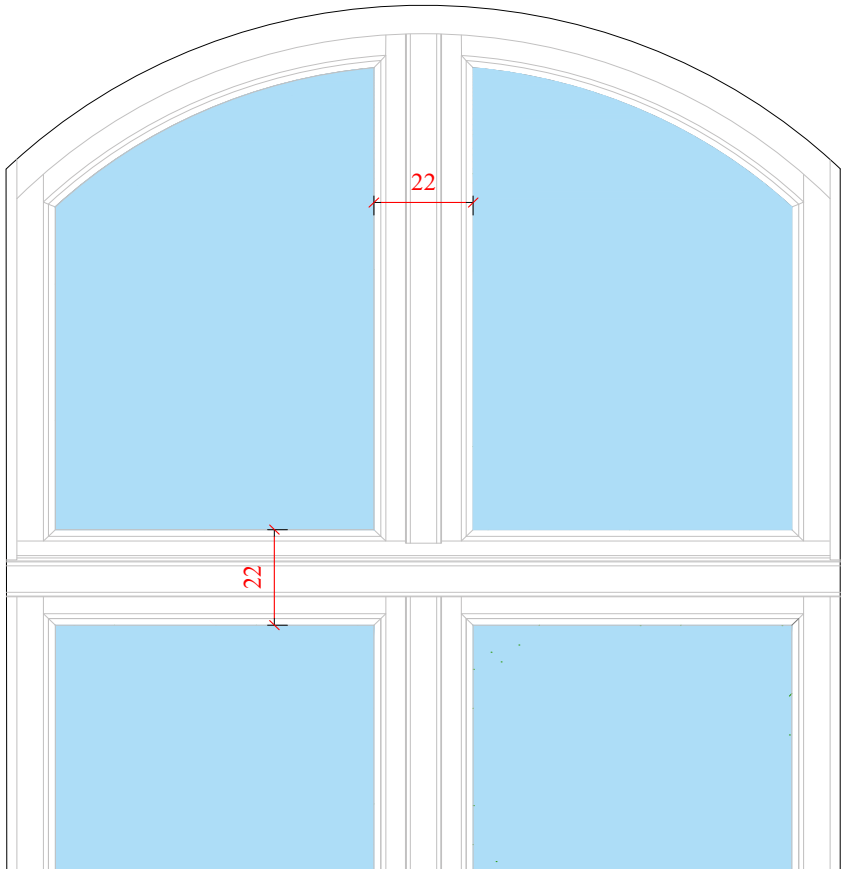

DETAIL DE LA TRAVERSE POUR LE TYPE B ET C



RESTAURATION DES FAÇADES ET COUVERTURES DE L'AILE NORD
ET DES PAVILLONS NORD-EST ET NORD-OUEST

15 RUE DE VAUGIRARD

LOCALISATION

PALAIS DU LUXEMBOURG

N°

ARCHITECTE EN CHEF

Agathe Boucleinvill

DATE

10 avril 2026

PHASE

DCE

ECHELLE

INDICE


1



QUINCAILLERIES
PROJET




ENTREBAILLEUR LAITON
SUR MESURE
A ADAPTER SELON LA MENUISERIE

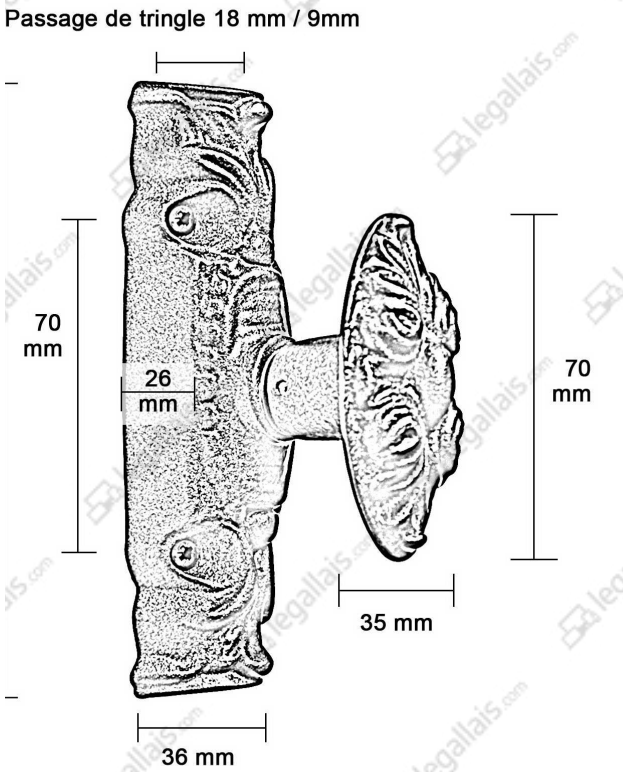

IMPOSTE FIXE AVEC FICHE A 5 NOEUDS



MODELE D'ESPAGNOLETTE

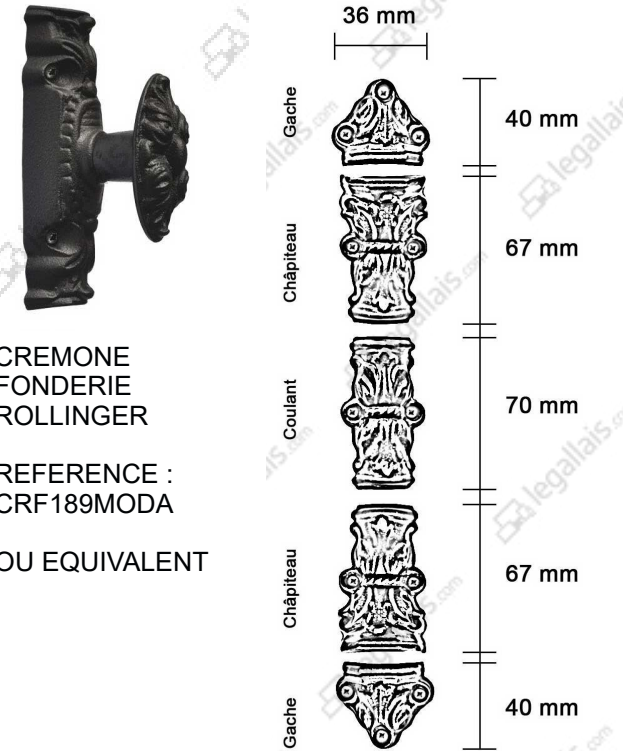

CREMONE
FONDERIE
ROLLINGER

REFERENCE :
CRF189MODA

OU EQUIVALENT

QUINCAILLERIES
PROJET



QUAINCAILLERIES - ESPAGNOLETTE AVEC BOITIER



QUINCAILLERIES
PROJET



QUINCAILLERIES - ORGANES DE FERMETURE DES VOILETS



QUINCAILLERIES - MANIVELLE DES STORES



QUINCAILLERIES DE LA MENUISERIE C4 ENTRESOL



RESTAURATION DES FAÇADES ET COUVERTURES DE L'AILE NORD
ET DES PAVILLONS NORD-EST ET NORD-OUEST

15 RUE DE VAUGIRARD

LOCALISATION

PALAIS DU LUXEMBOURG

N°

ARCHITECTE EN CHEF

Agathe Boucleinvill

DATE

10 avril 2026

PHASE

DCE

ECHELLE

INDICE

1



PLAN D'INSTALLATION DE CHANTIER

