


Profile en long du canal côté talus ferme

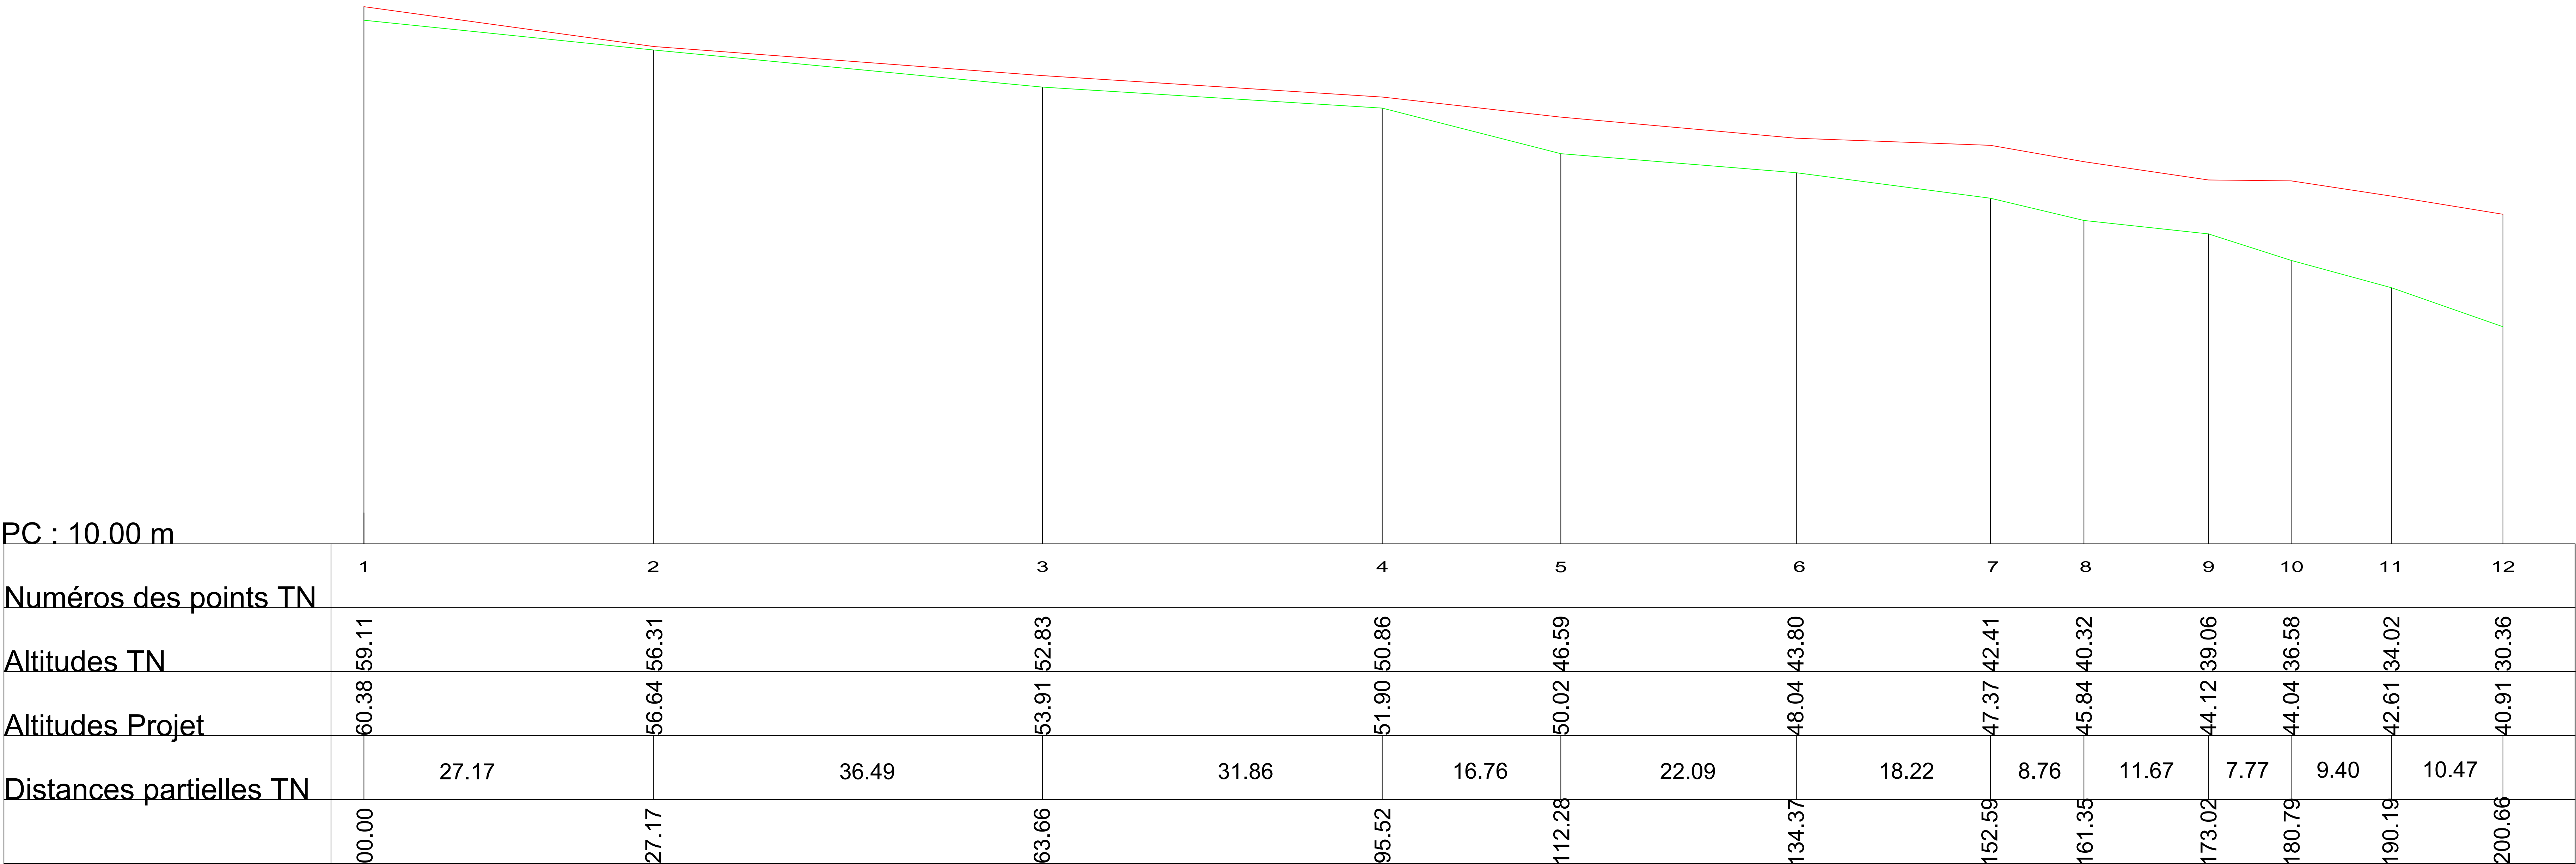

Altitudes Projet

Altitudes TN

Echelle : 1/250e



Département de la Manche

SAINT LAURENT
DE TERREGATTE

Ancien barrage de Vézins

Rivière La Sélune

Canal évacuateur de crue

Profile en long du canal côté talus ferme
après remplissage

| | |
|----------------------|--------------------------------|
| Réalisation : Cerema | |
| Date : | Nature : |
| Intervenant : | Projet en cours de réalisation |

Echelle : 1/250

Octobre 2025

Projections : Système de coordonnées géographiques au RGF 93, Lambert 93
Altitudes : Nivellement relatif au NGF (IGN) par méthode GNSS