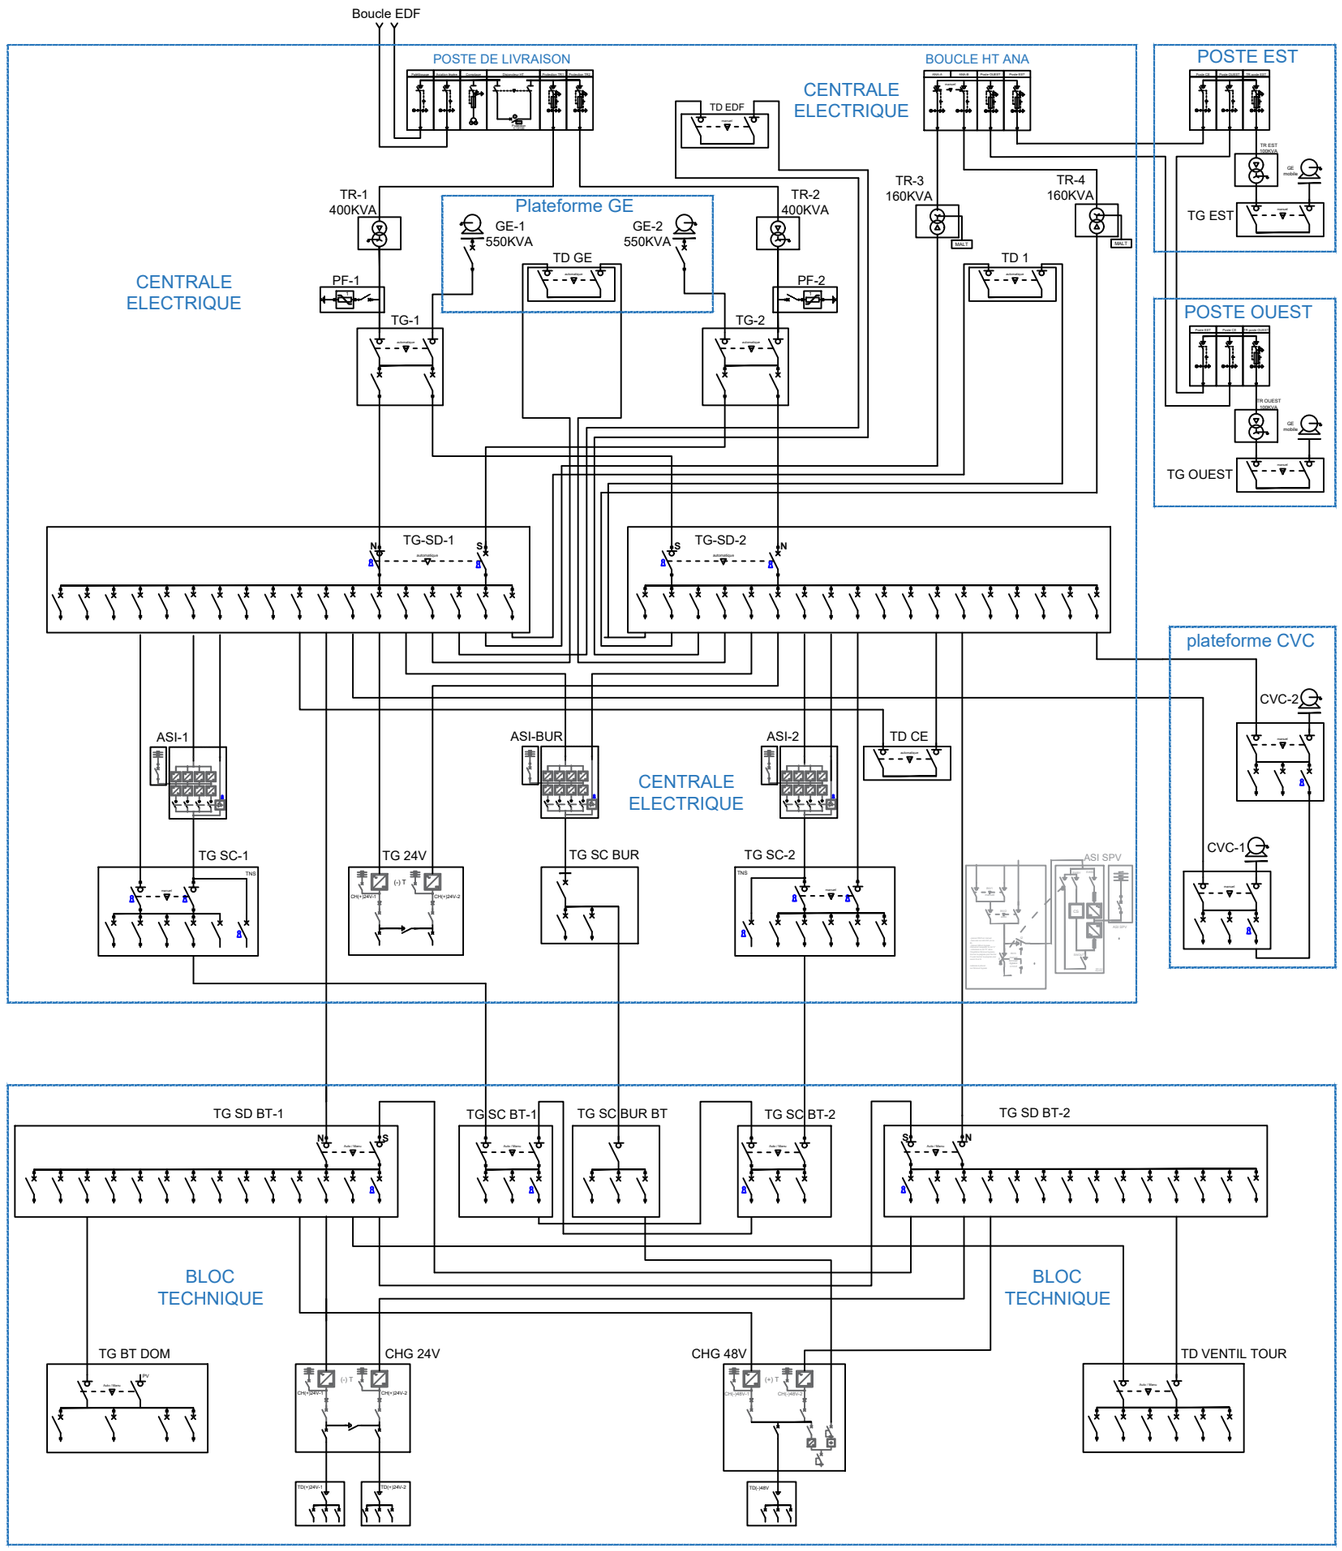

UNIFILAIRE PROJETE	
DSNA	Aérodrome de Fort de France
	MPA-26-21154
DTI/INFRA/INS	05/2026 GLG Original