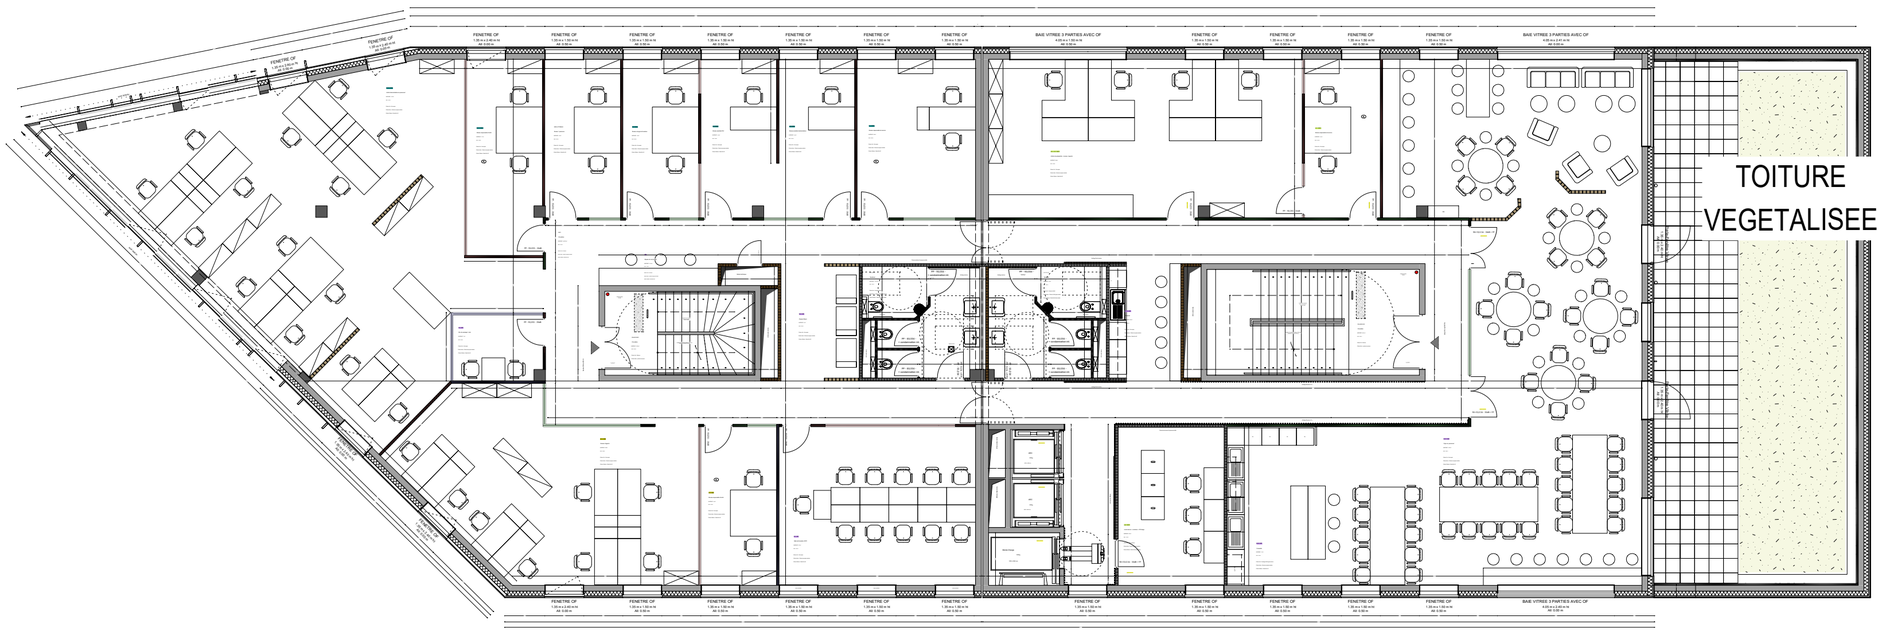

PLAN EXISTANT R+5

MTA
Marcillon Thuilier Architectes
13 place Delille
63 000 Clermont-Ferrand

DCE - AMENAGEMENTS TERRASSES R+5
CAF DU PUY DE DÔME
2 Rue Auger / 63 000 CLERMONT-FERRAND

ALLOCATIONS FAMILIALES
Caf du Puy-de-Dôme

PLAN EXISTANT R+5 1/100

PIECE
03

MTA
Marcillon Thuilier Architectes
13 place Delille 63000 Clermont-Fd
SARL d'Architecture
au Capital de 100 000 €
Siret 449 099 225 00020
Tél. 04 73 65 44 80 99 225
www.mta-architectes.com