


Plan de Niveau

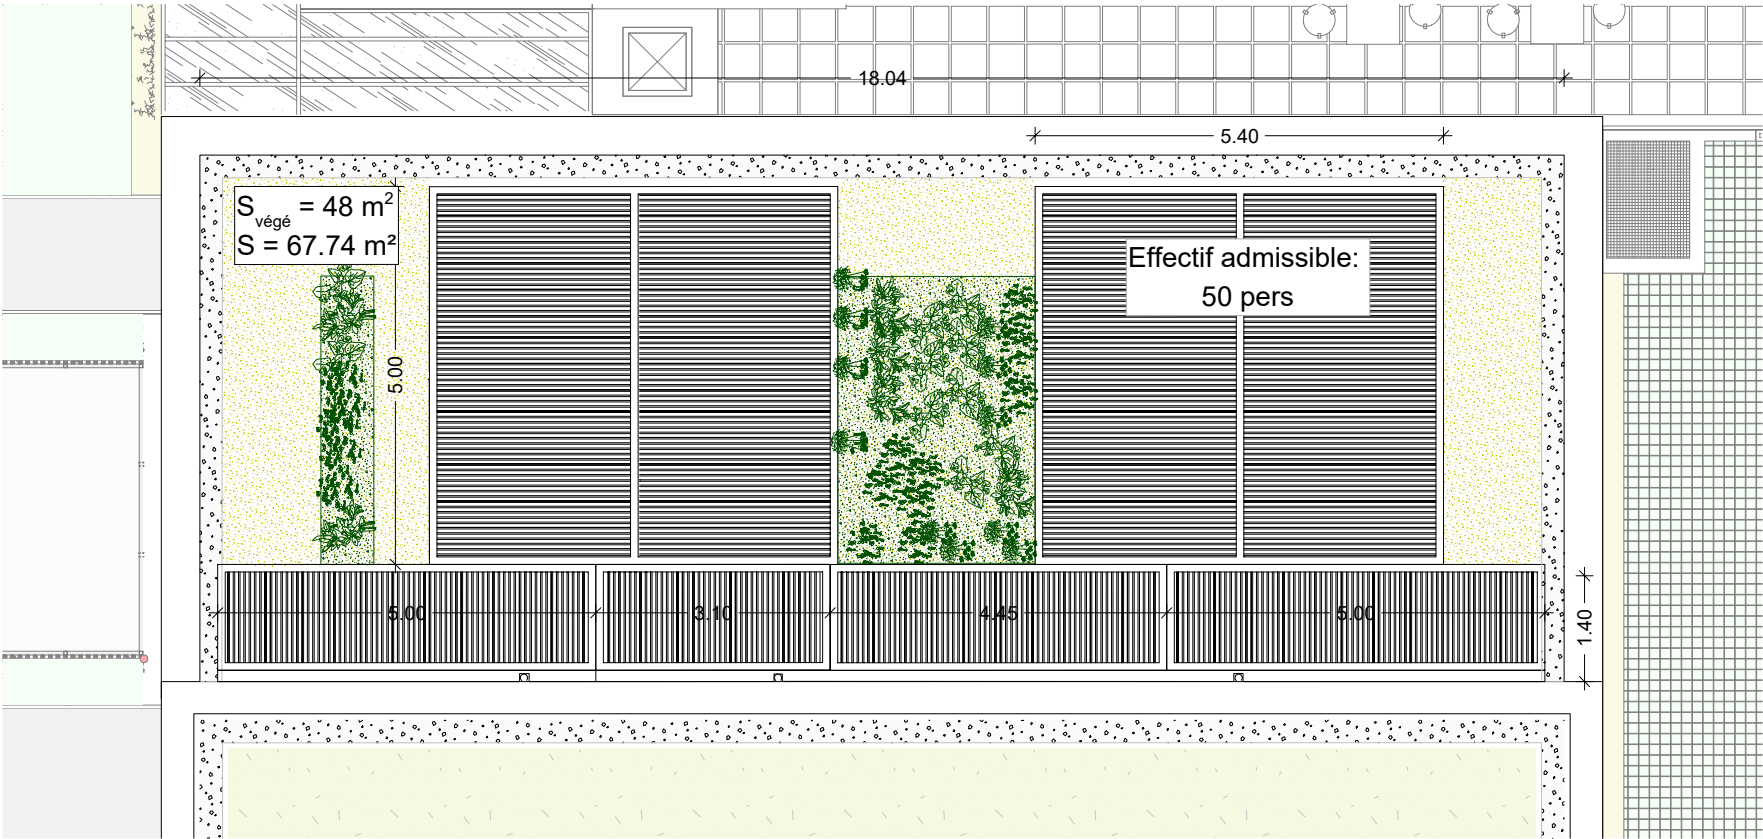

Plan de Toiture