



Plan zoom

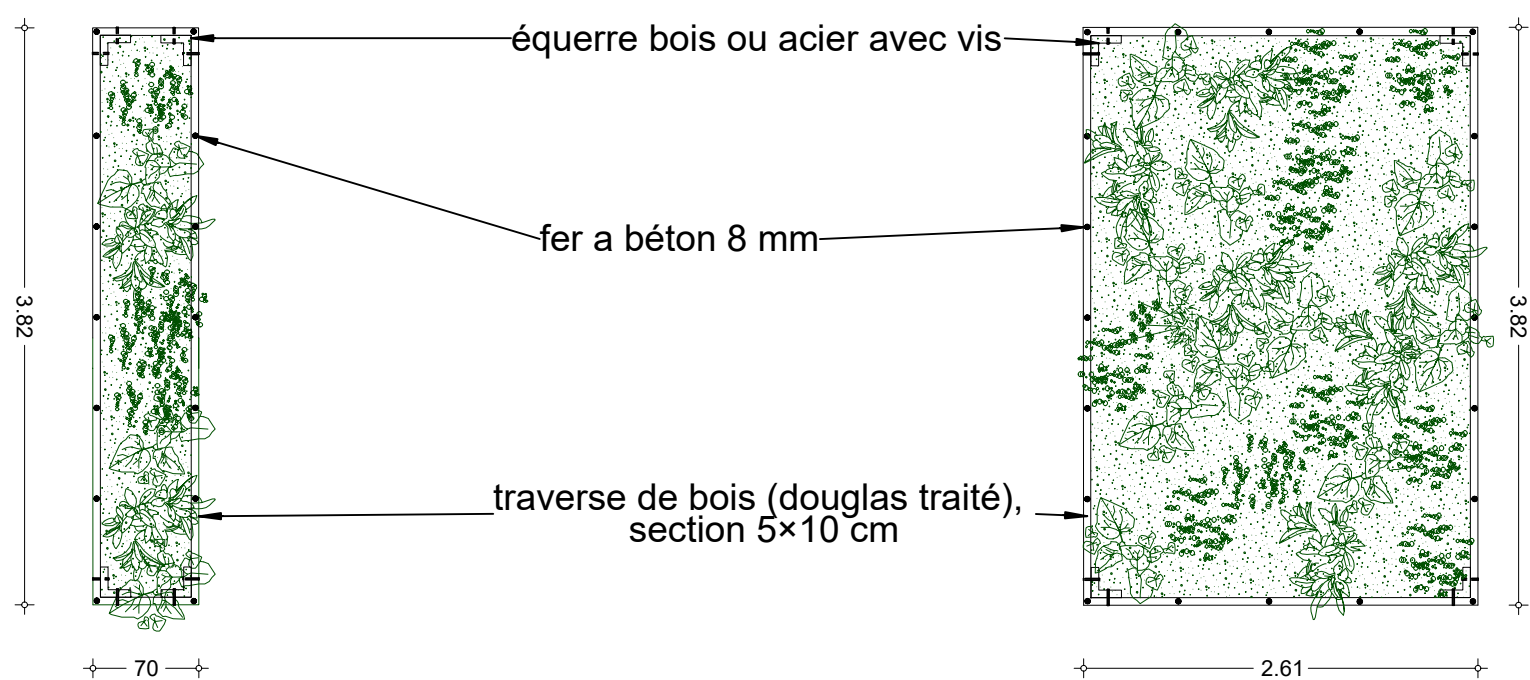

Coupe AA

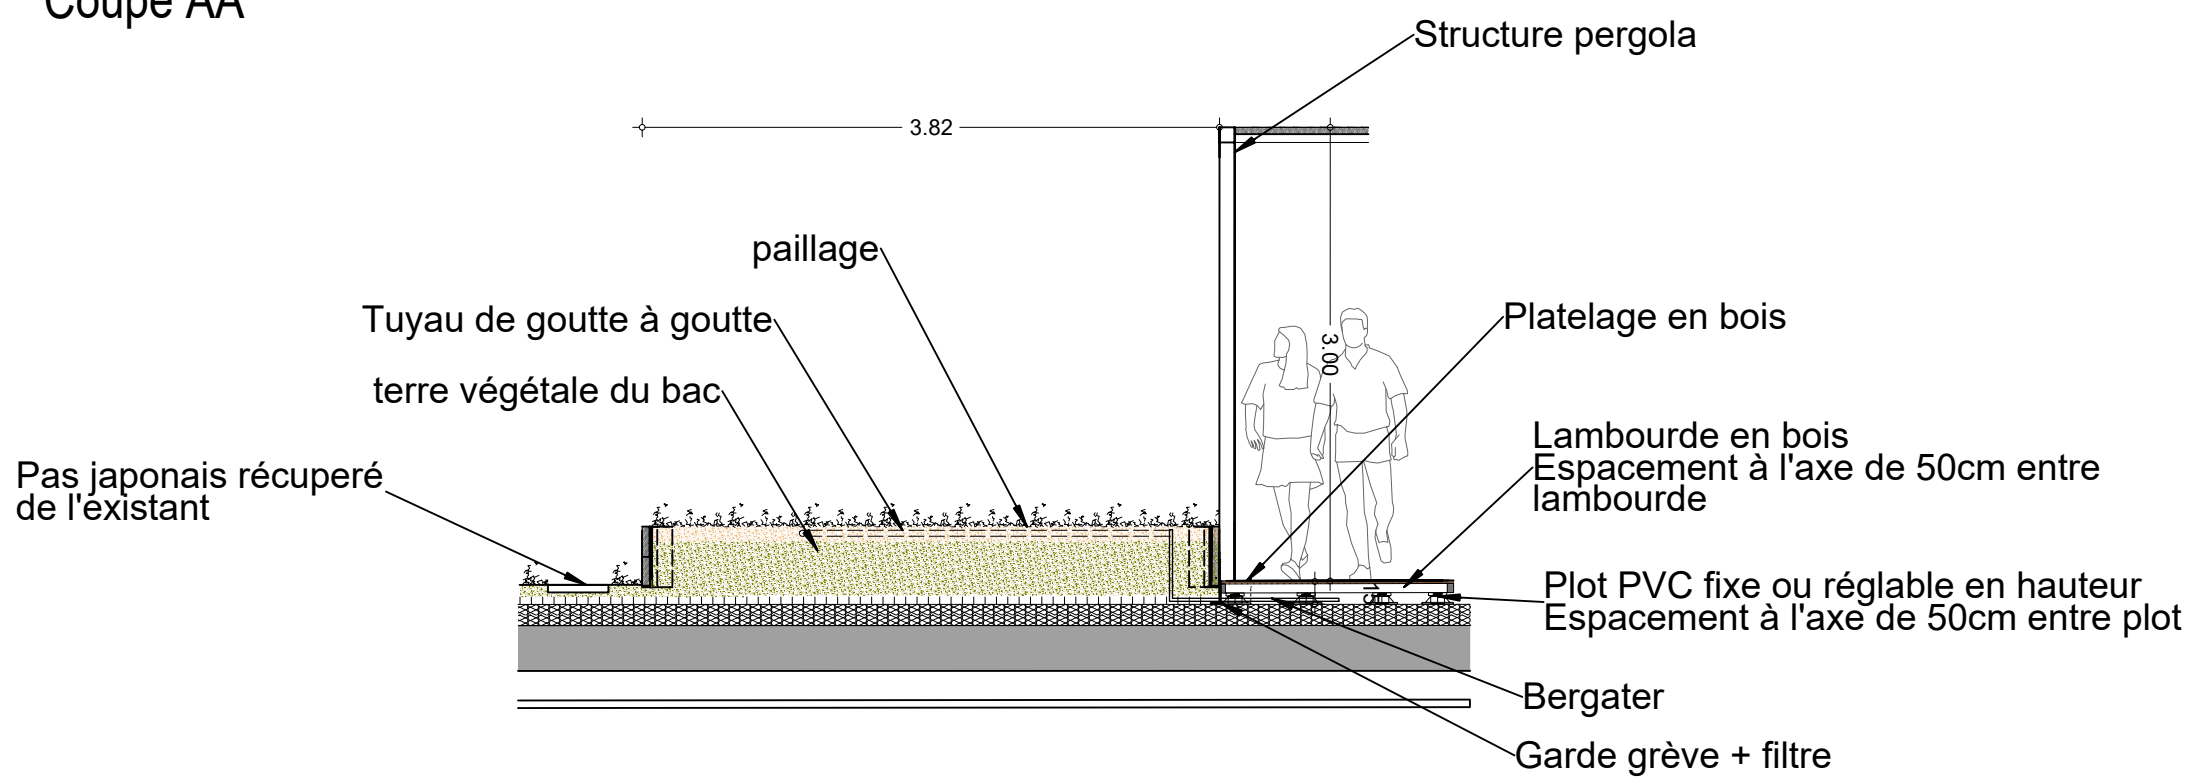

Coupe BB

