


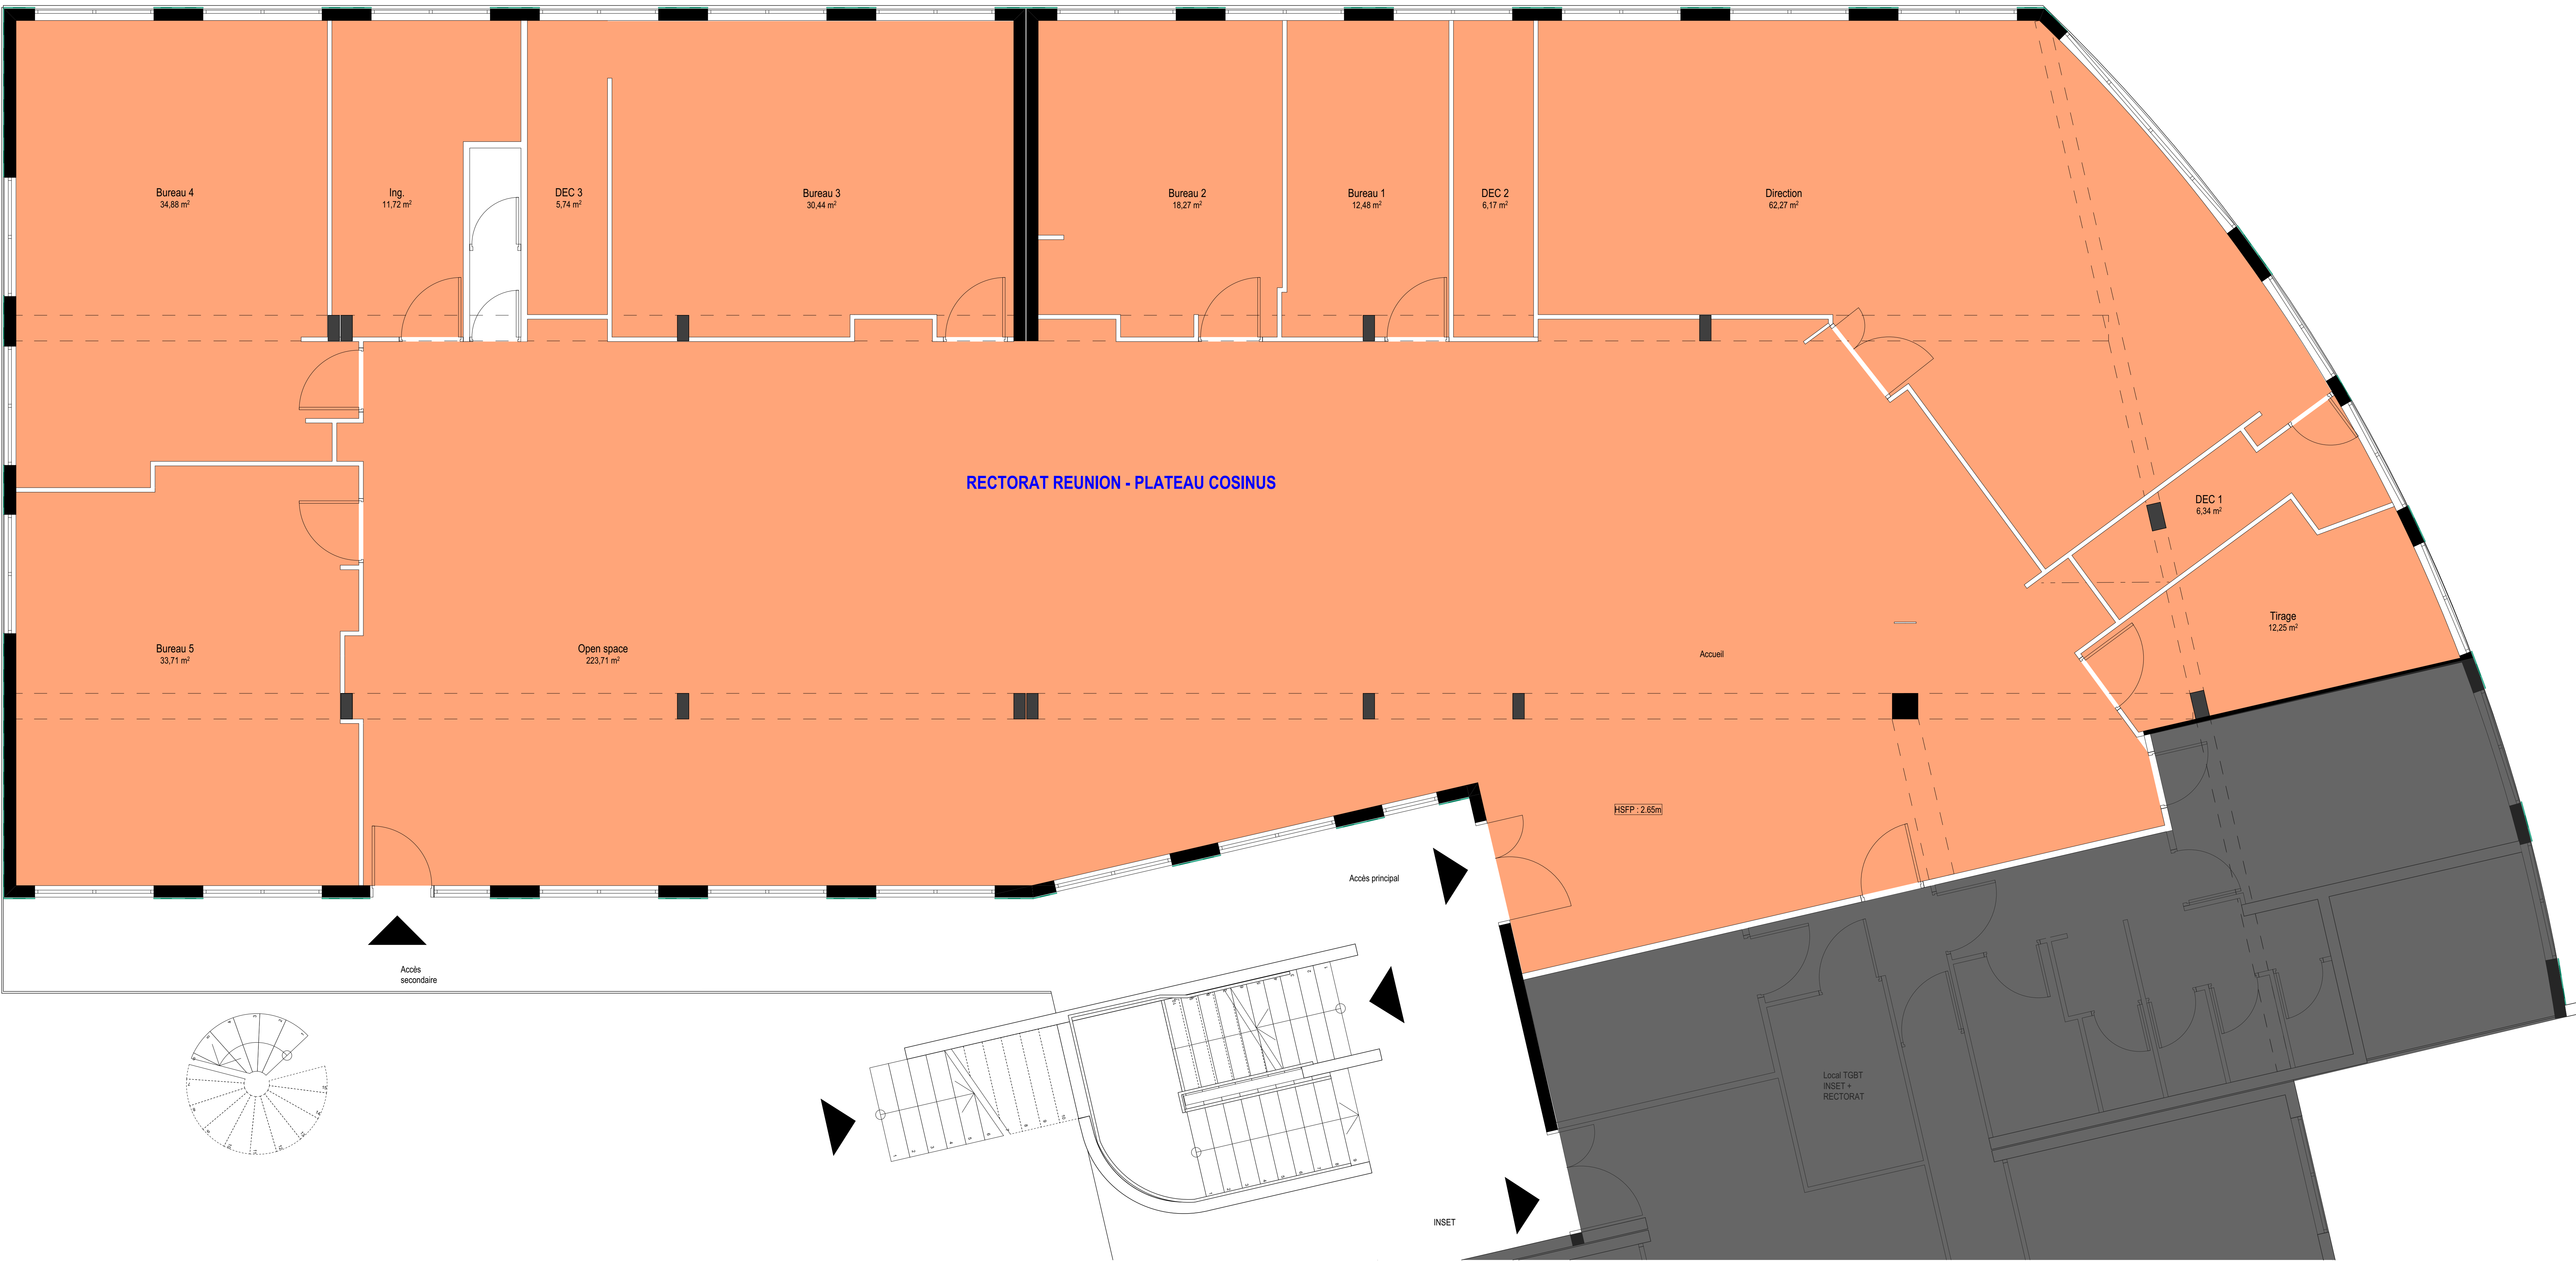

LEGENDE

Surface concernée par le projet

Surface non concernée par le projet

Commune de Saint Denis

Réaménagement du plateau COSINUS

Maître d'ouvrage

RECTORAT - ACADEMIE DE LA REUNION

17 rue de la République

97400 Saint-Denis

N° 000 22 70 01 Fax: 000 22 73 34

www.reunion.gouv.fr

Maîtrise d'Œuvre

Mandataire

Architectes

L'Atelier architectes

24 rue de la République

97400 Saint-Denis

N° 000 22 70 01 Fax: 000 22 73 34

www.reunion.gouv.fr

BET CCE

L'Atelier Ingénieurs

24 rue de la République

97400 Saint-Denis

N° 000 22 70 01 Fax: 000 22 73 34

www.reunion.gouv.fr

Espérage

DCE

PLAN EXISTANT

Ind.

Date

Remarques

Décembre 2025

Echelle: 1:40

1