




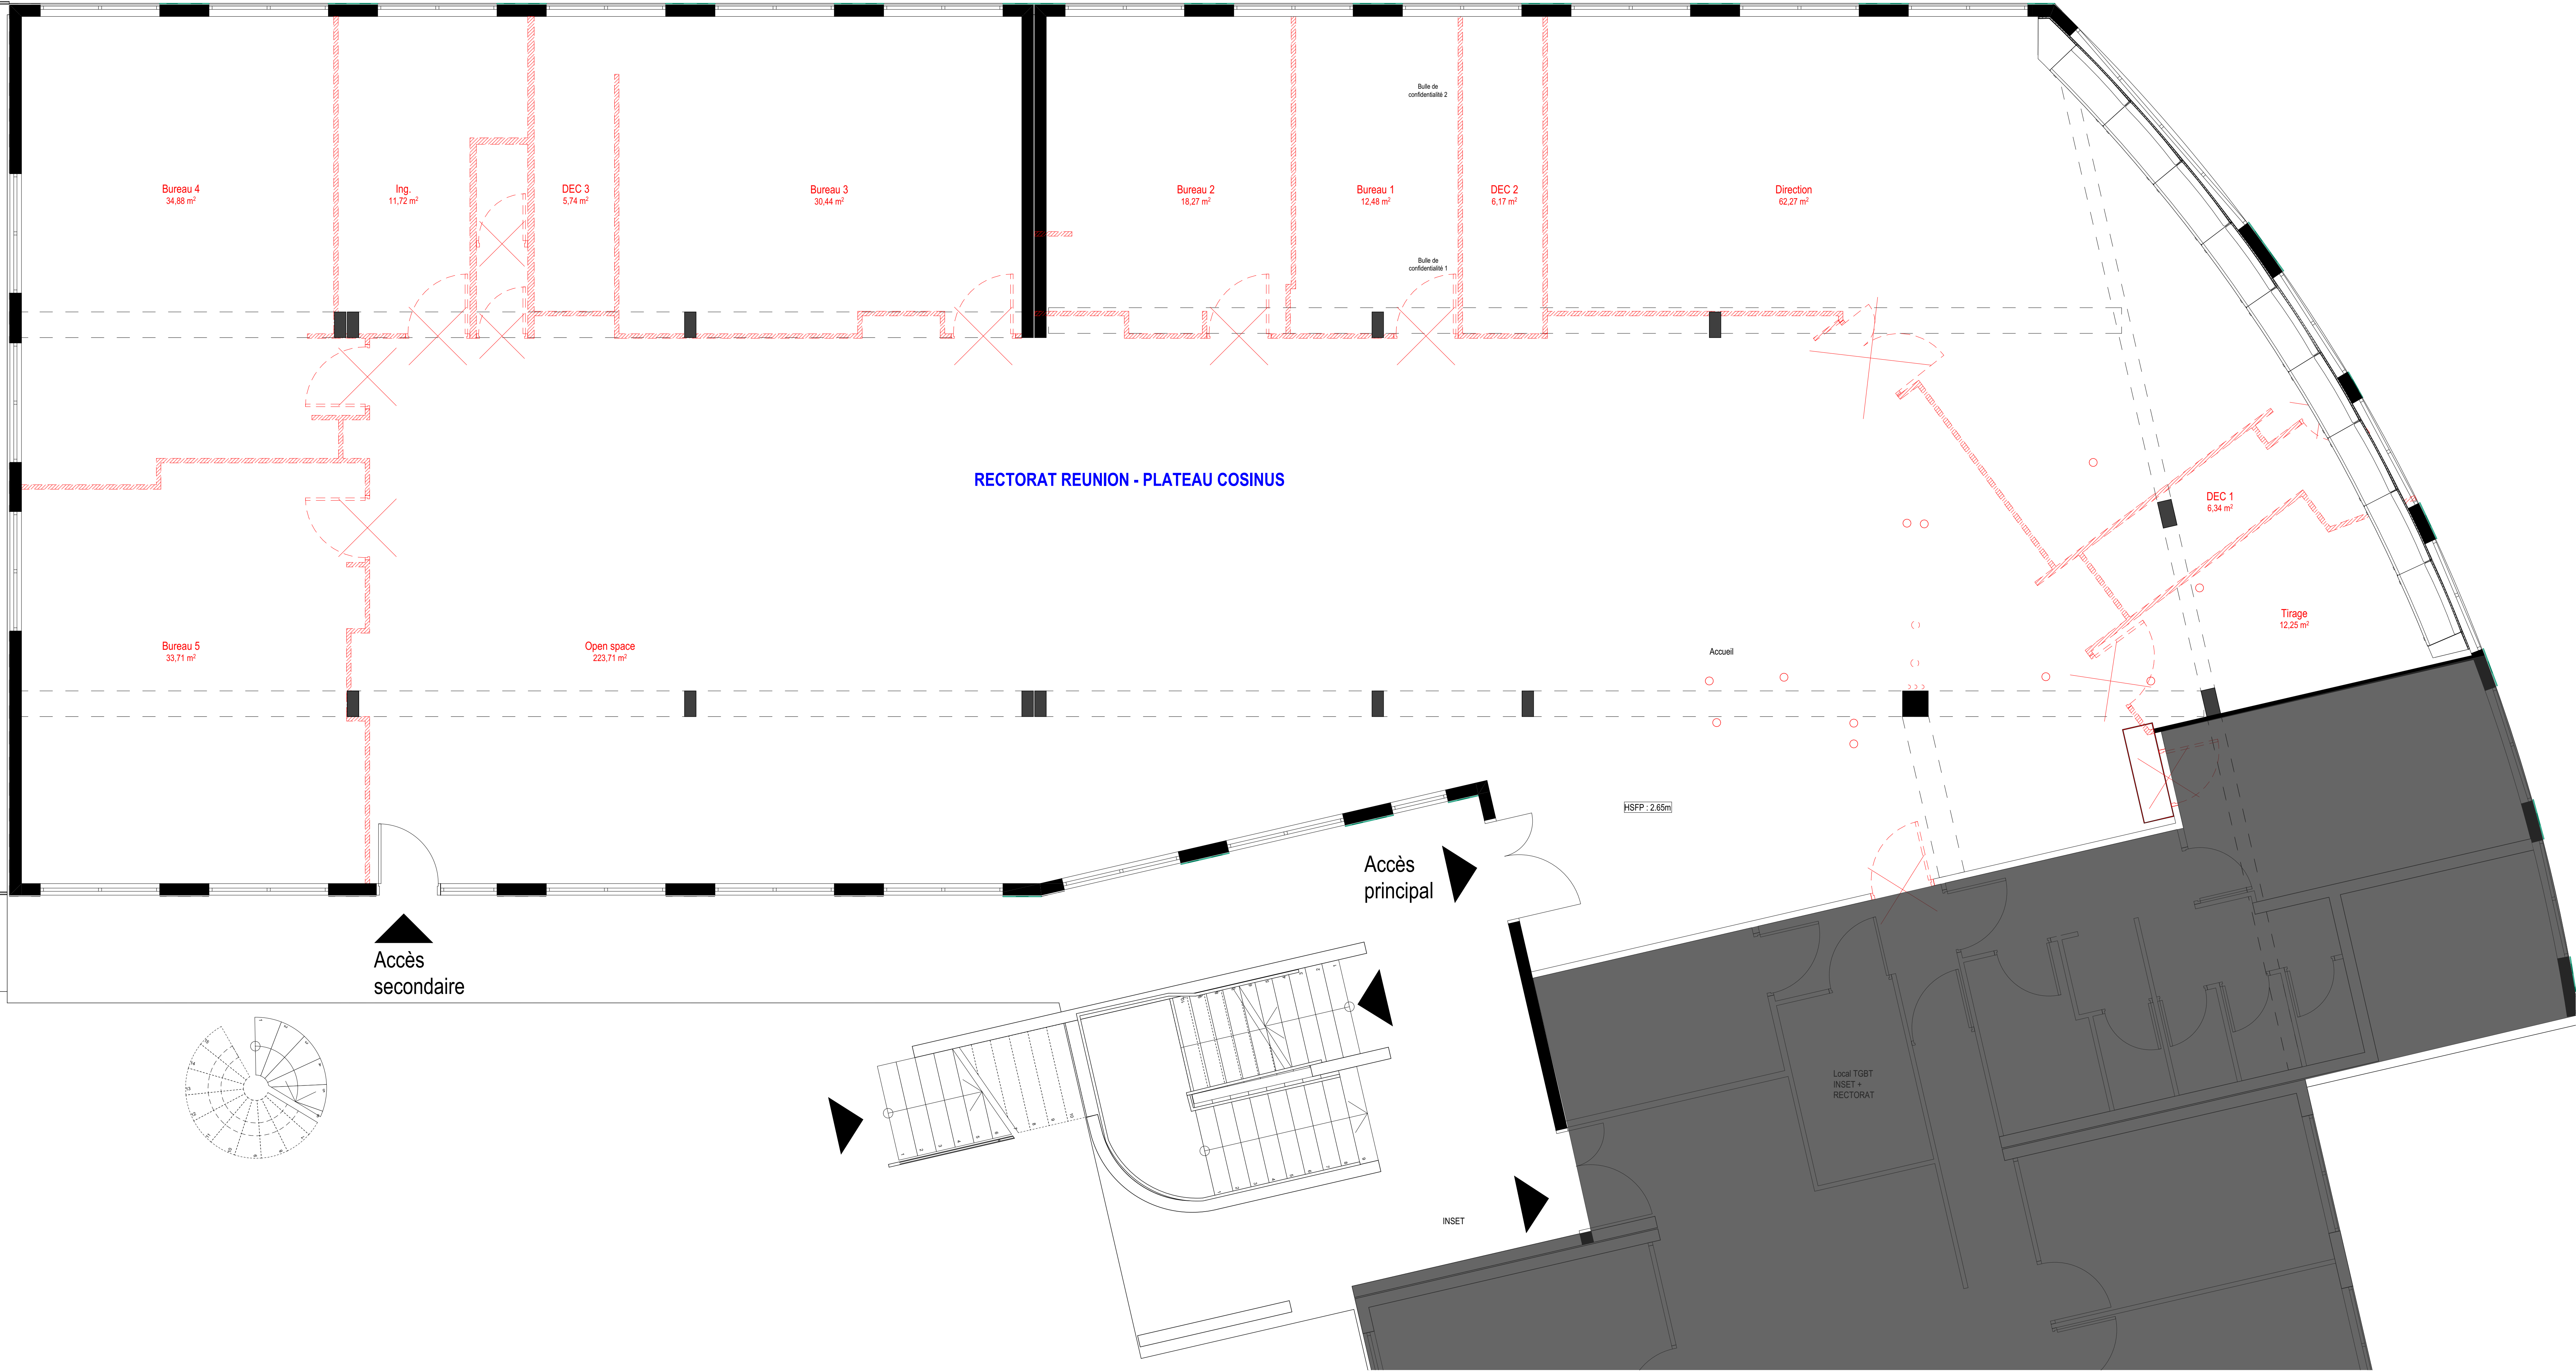

LEGENDE

 

Surface concernée par le projet

 

Surface non concernée par le projet

Ind.	Date	Remarques

Commune de Saint Denis

Réaménagement du plateau COSINUS

Maitre d'ouvrage

RECTORAT - ACADEMIE DE LA REUNION

17 rue de la République

97400 Saint-Denis

N° 004 23 70 01 Fax: 0042 23 73 34

www.reunion.gouv.fr

Maitrise d'Œuvre

Mandataire

Architectes

17 rue de la République

97400 Saint-Denis

N° 004 23 70 01 Fax: 0042 23 73 34

www.reunion.gouv.fr

BET TCE

17 rue de la République

97400 Saint-Denis

N° 004 23 70 01 Fax: 0042 23 73 34

www.reunion.gouv.fr

Epiérage

DCE

PLAN DEMOLITION

Décembre 2025

Echelle: 1:40

2