


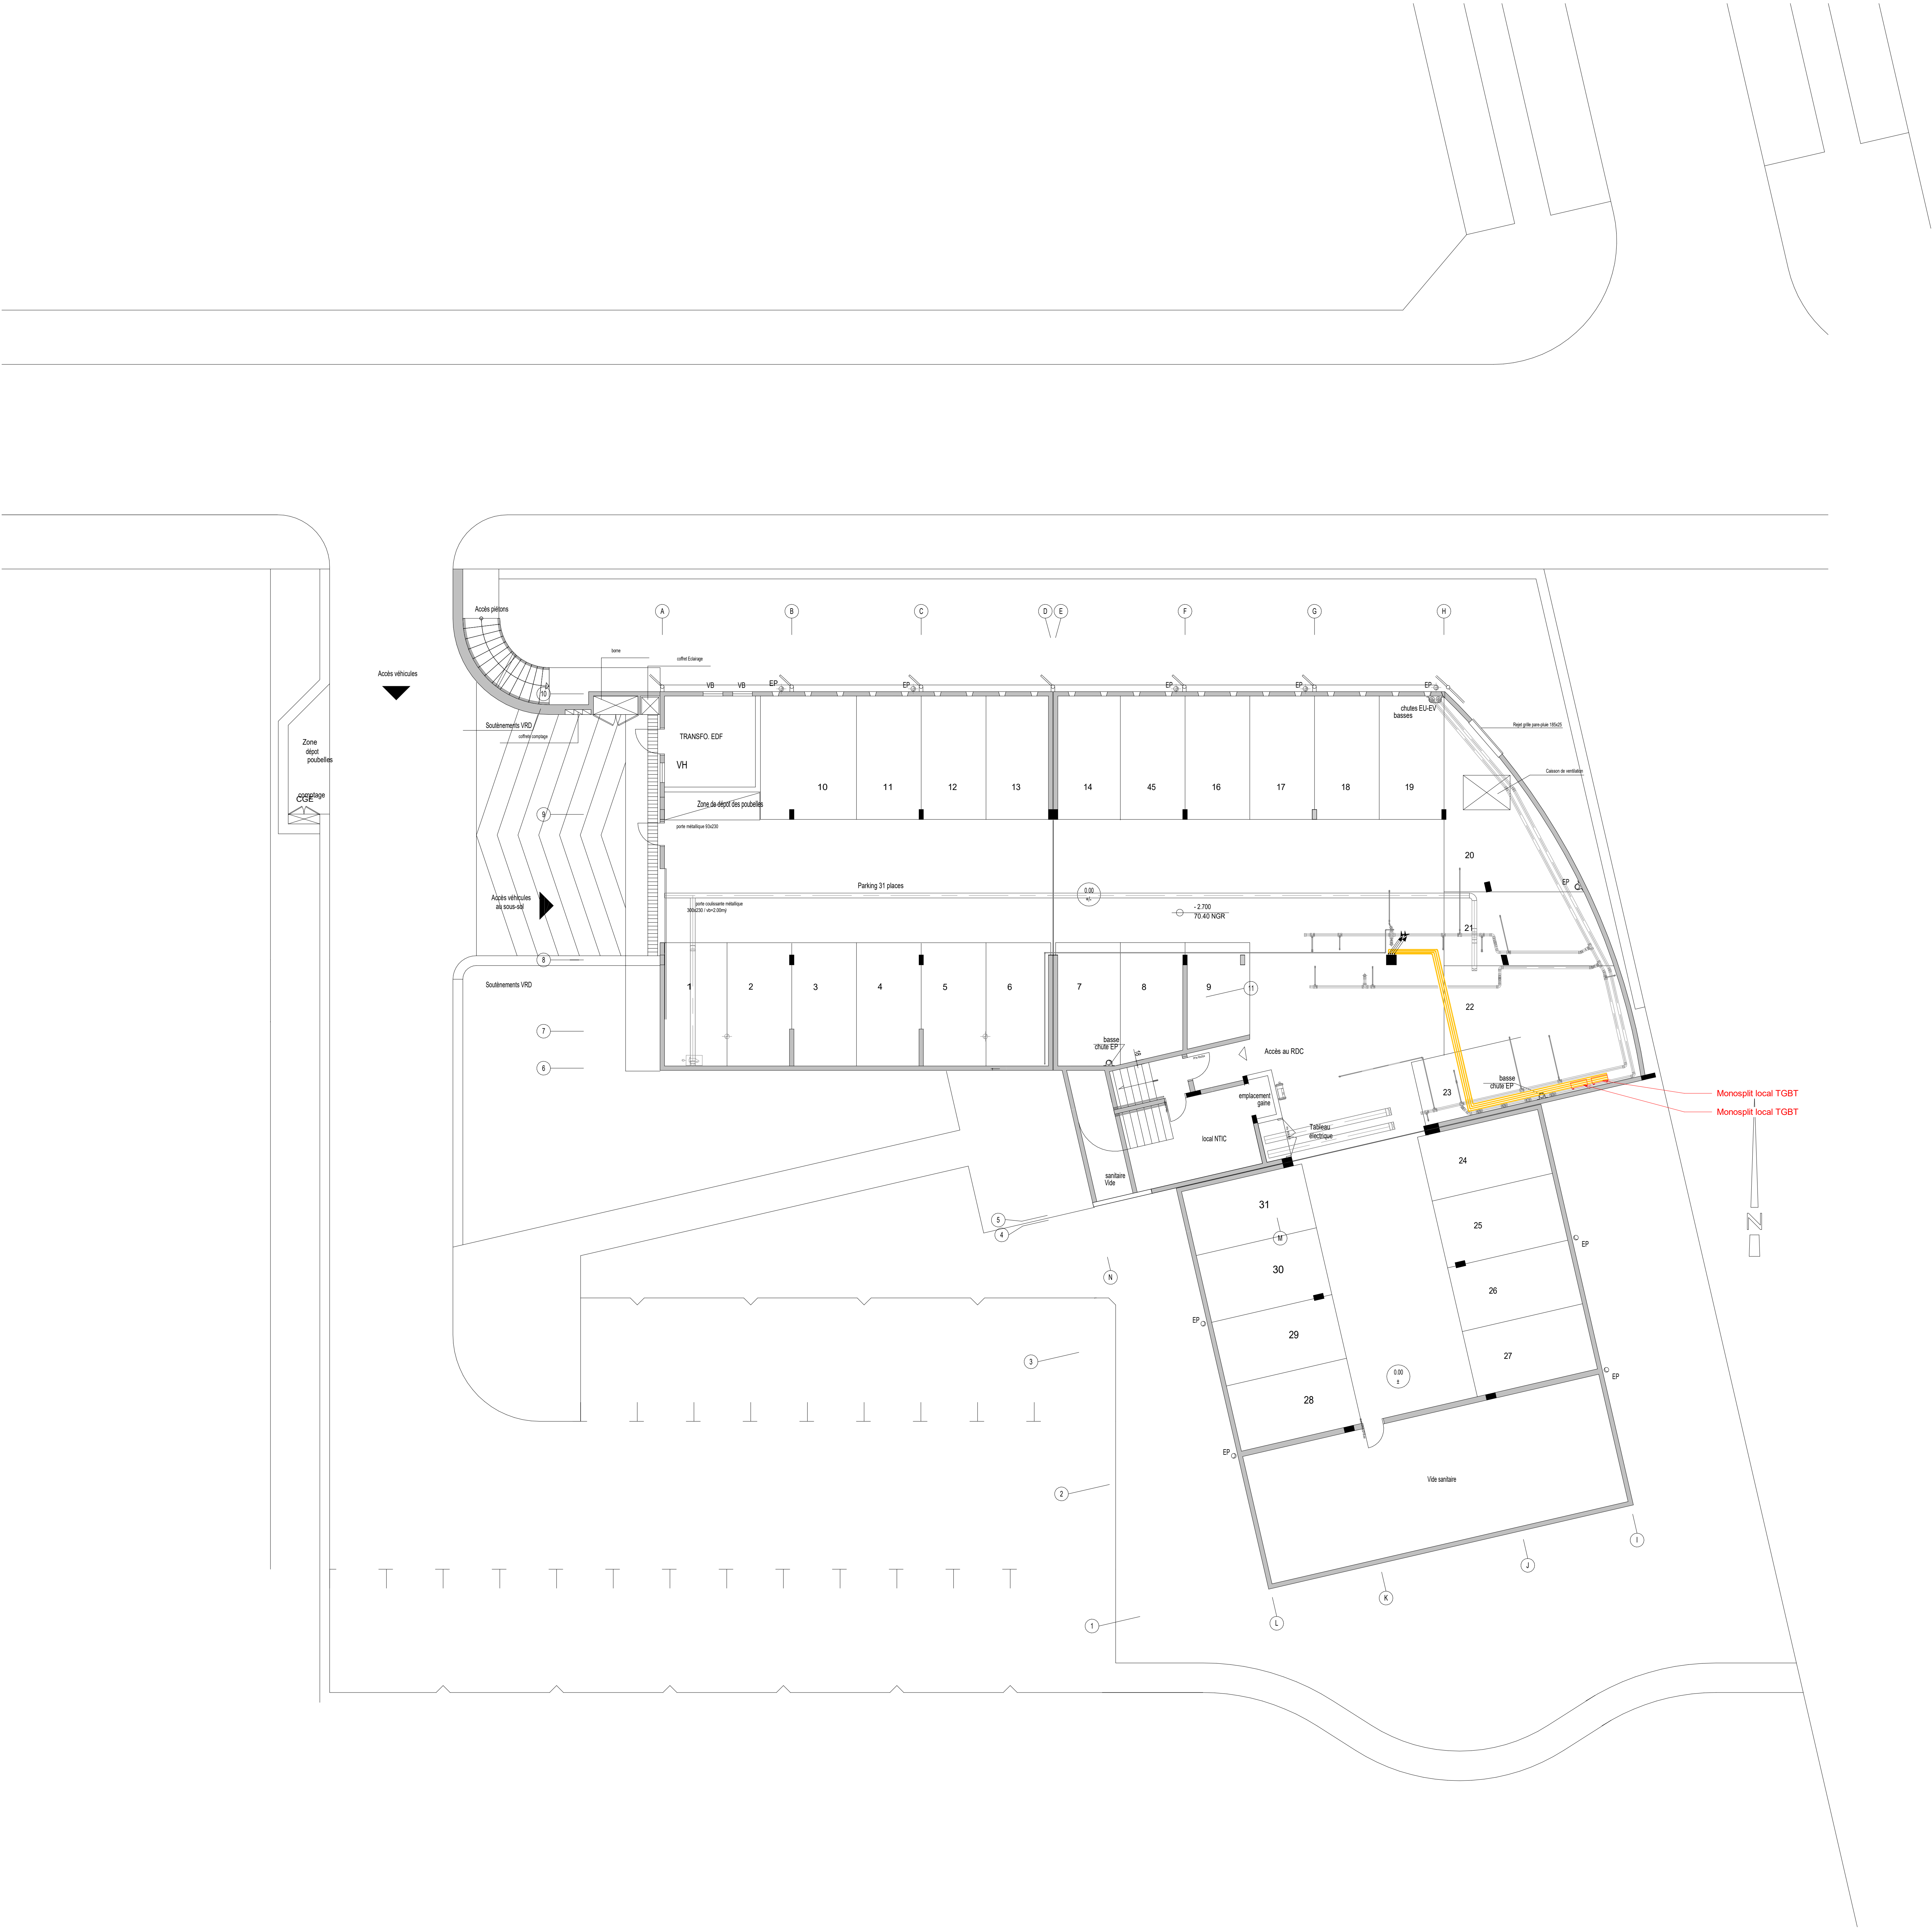

LEGENDE RESEAUX ET EQUIPEMENTS CVC			
	Prise Air Neuf (AN) / Soufflage (SOU)		Condensats (supportage par chemins de câble type Dalle)
	Extraction VMC (VMC)		Liaisons frigo (supportage par chemins de câble type Dalle)
	Réseaux hors marché, pour prise en compte synthèse		Réseaux Eau glacée (supportage par chemins de câble type Dalle)
	Commande centralisée clim		Plaque à son
	Cassette 1 voie		Unité intérieure murale de climatisation
	Commande murale clim		Unité extérieure monoplit
	Ventilateur de conduit centrifuge		Cassette plafonnrière
	Clapet coupe feu mural / en dalle		

Commune de Saint-Denis

Réaménagement des Plateaux
"SODIAC & UNSS"

Maître d'ouvrage

SECTORAT / S.C.O.S.U.
24 rue de la République
97400 Saint-Denis
Tél : 02 62 23 73 34
Fax : 02 62 23 73 34
Email : sectorat@scosu-st-denis.fr

Maîtrise d'Œuvre

Architectes Mandataires
L'Atelier architectes
24 rue de la République
97400 Saint-Denis
Tél : 02 62 23 73 34
Fax : 02 62 23 73 34
Email : atelier@atelier-architectes.fr

BET ICE
L'Atelier ingénieurs
24 rue de la République
97400 Saint-Denis
Tél : 02 62 23 73 34
Fax : 02 62 23 73 34
Email : atelier@atelier-ingenieurs.fr

Représentation

DCE

Plan d'implantation des
équipements CVC - Niveau
R-1

DECEMBRE 2023 Échelle 1/100 CV01

Ind	Date	Remarques
0	01/12/23	Plan d'implantation des équipements CVC - Niveau R-1
1		
2		
