



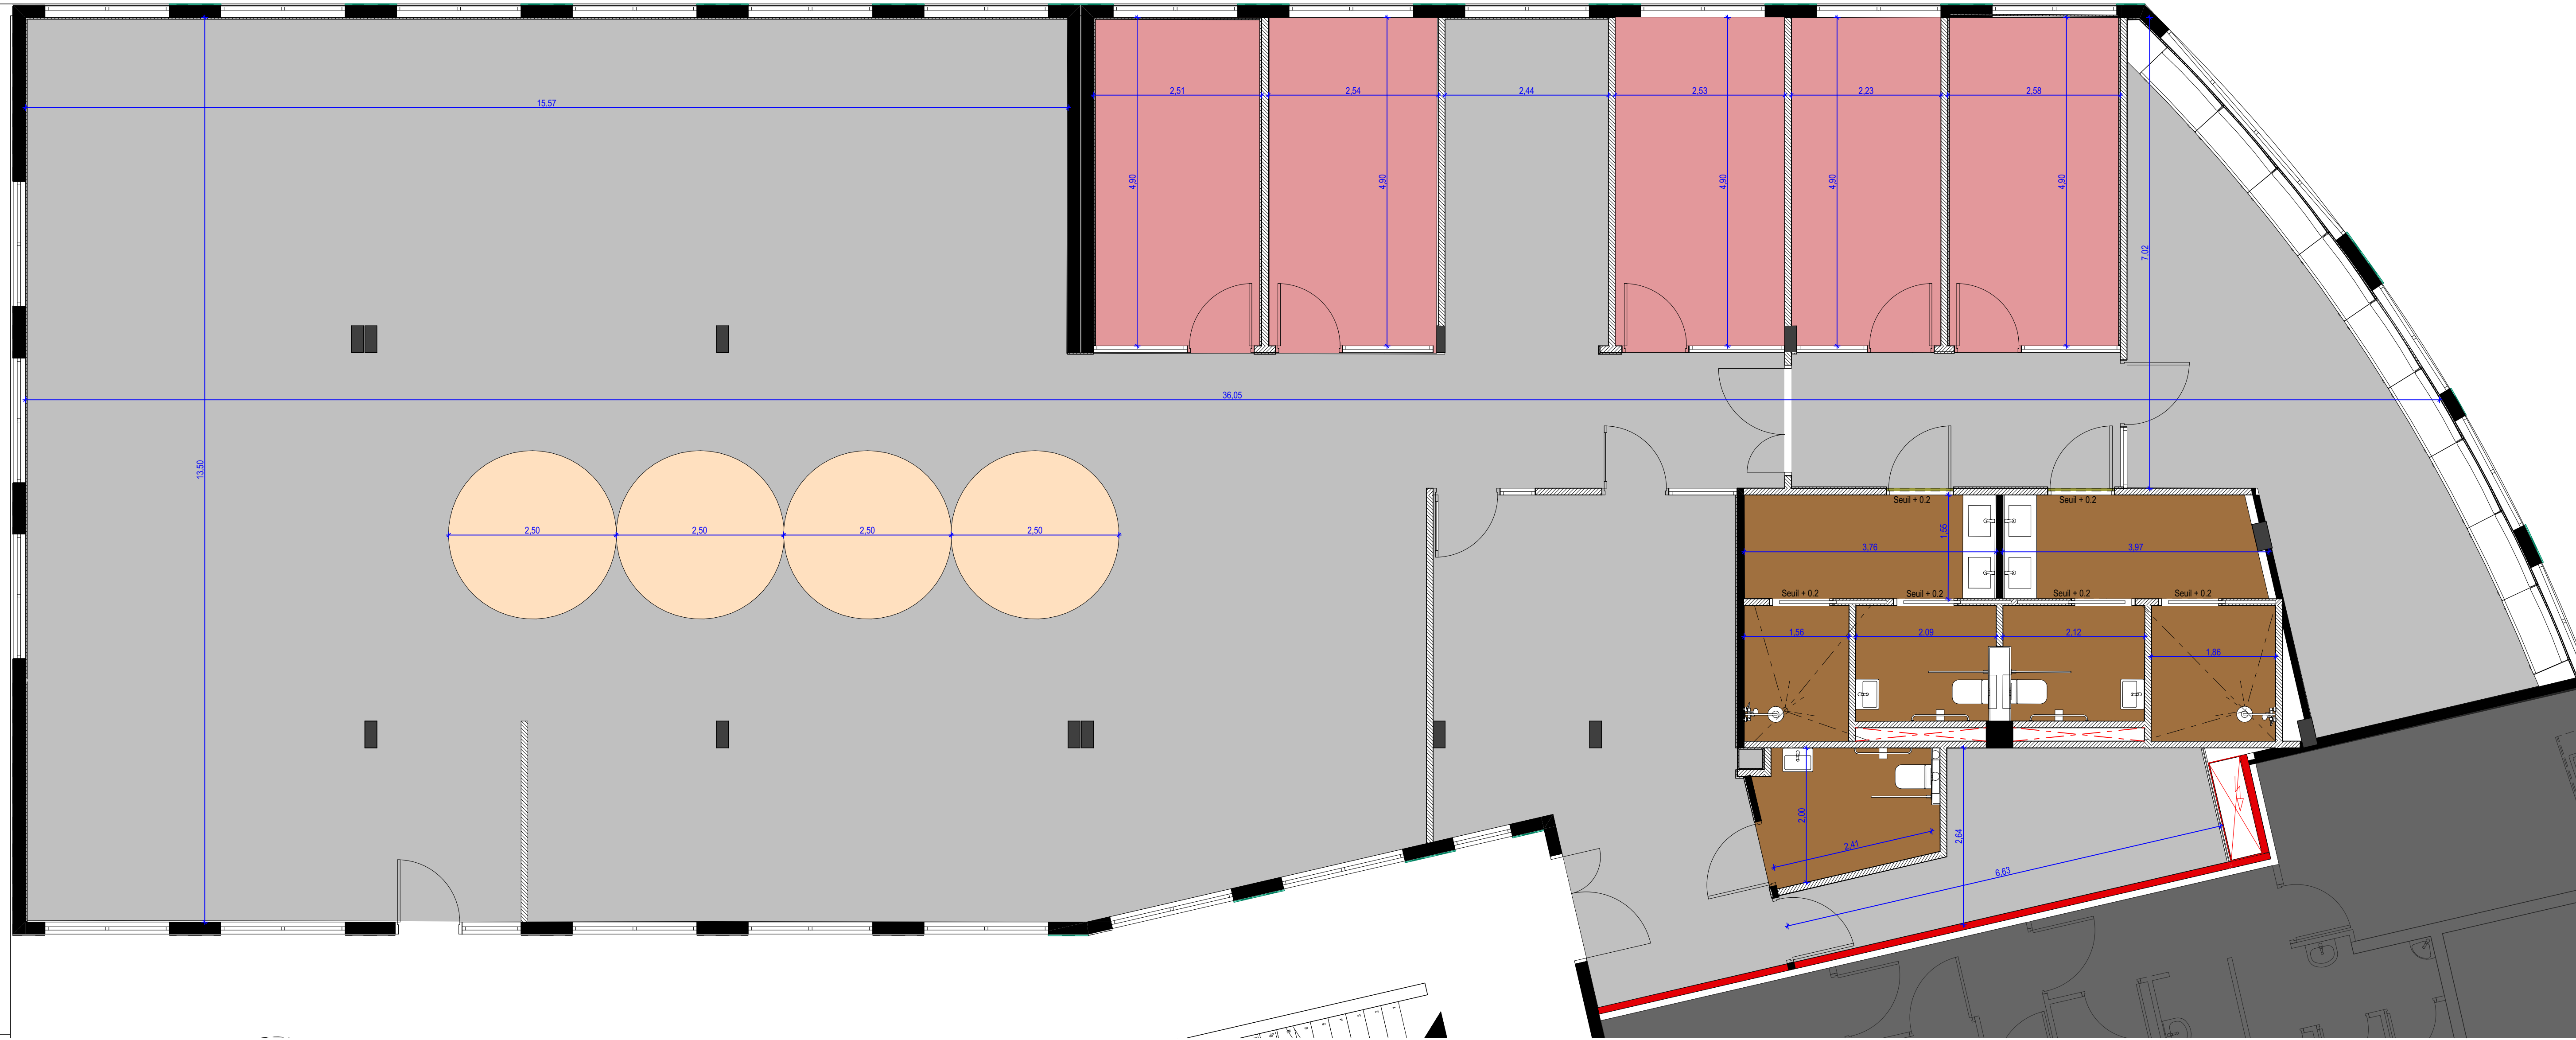

PLAN DES SOLS

LEGENDE SOLS

- Sol souple - Dalles acoustiques GERFLOR Virtuo 55 Latina Clear - 362.72 m²
- Sol souple - Moquette acoustique FORBO FLOTEX Pumice - 61.81 m²
- Sol souple - Moquette acoustique FORBO FLOTEX Penang / Bamboo - 19.80 m²
- Sol souple - GERFLOR Taralay Securite Ultra Plus 8701 Opal - 30.92 m²
- Zone non concernée par le projet

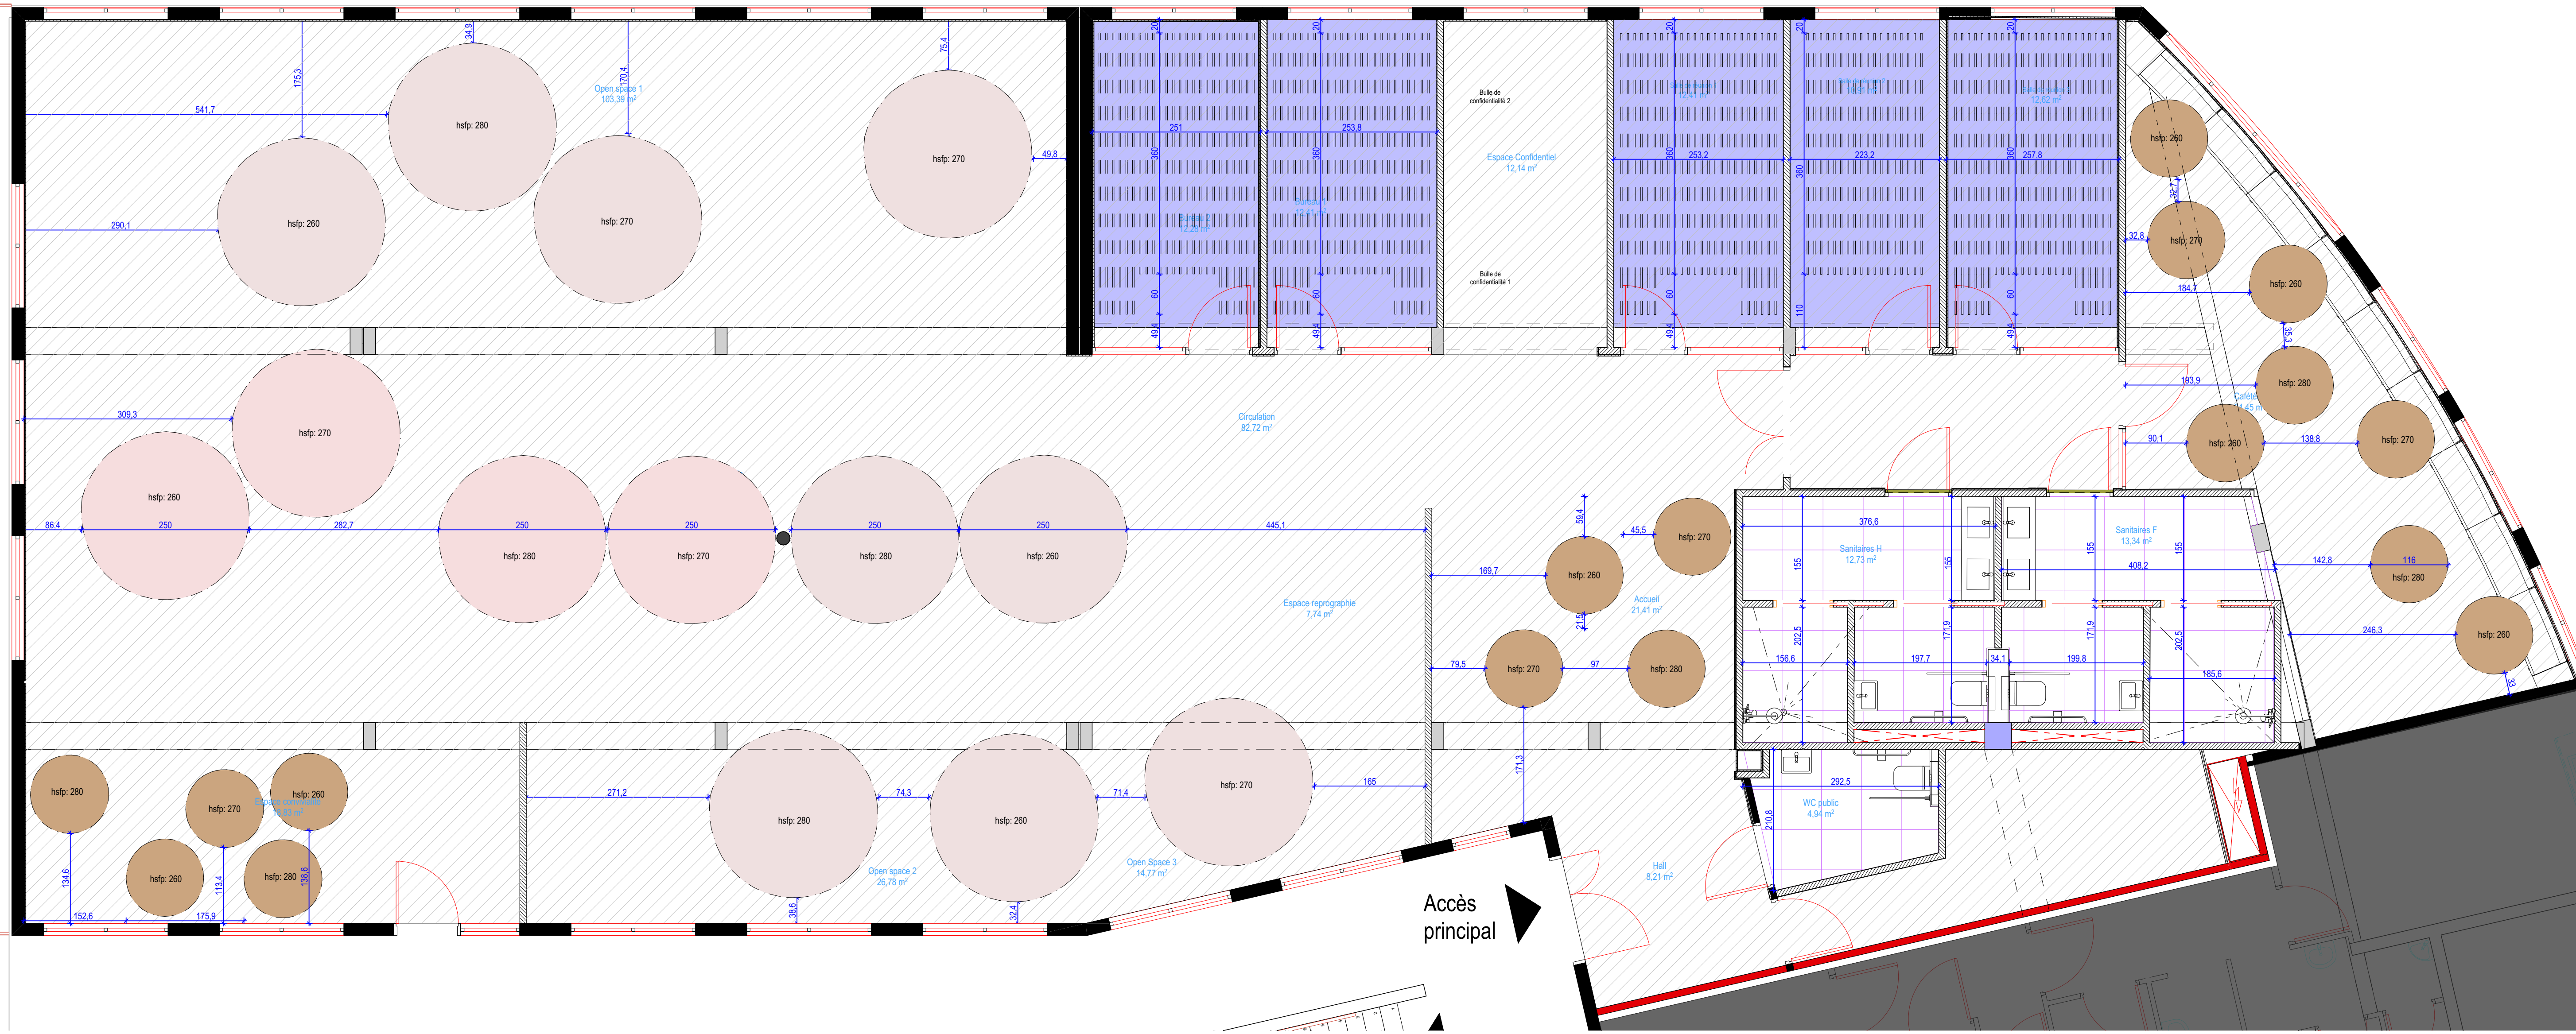

PLAN DES FAUX PLAFONDS

LEGENDE FAUX PLAFONDS

- Îlot acoustique suspendu diam. 250 cm - 13 unités
- Îlot acoustique suspendu diam. 116 cm - 17 unités
- Baffles acoustiques - 56.81 m²
- Dalles 60 x 60 cm - 31.07 m²
- Peinture sous dalle BA - 416.33 m²
- Zone non concernée par le projet

Commune de Saint Denis

Réaménagement du plateau COSNIUS

Maître d'ouvrage
RECTORAT - ACADEMIE DE LA REUNION
17 rue de la République
97400 Saint-Denis
Tél : 0262 23 70 01 Fax : 0262 23 73 34
www.academie-reunion.fr

Maîtrise d'Œuvre
Mandataire
Architectes
L'Atelier architectes
24 rue de la République
97400 Saint-Denis
Tél : 0262 23 70 01 Fax : 0262 23 73 34
www.atelierarchitectes.fr

BET CCE
L'Atelier Ingénieurs
24 rue de la République
97400 Saint-Denis
Tél : 0262 23 70 01 Fax : 0262 23 73 34
www.atelieringenieurs.fr

Expérimentation

DCE

PLAN REVETEMENTS

Ind.	Date	Remarques

Décembre 2025

Echelle: 1:50

4