


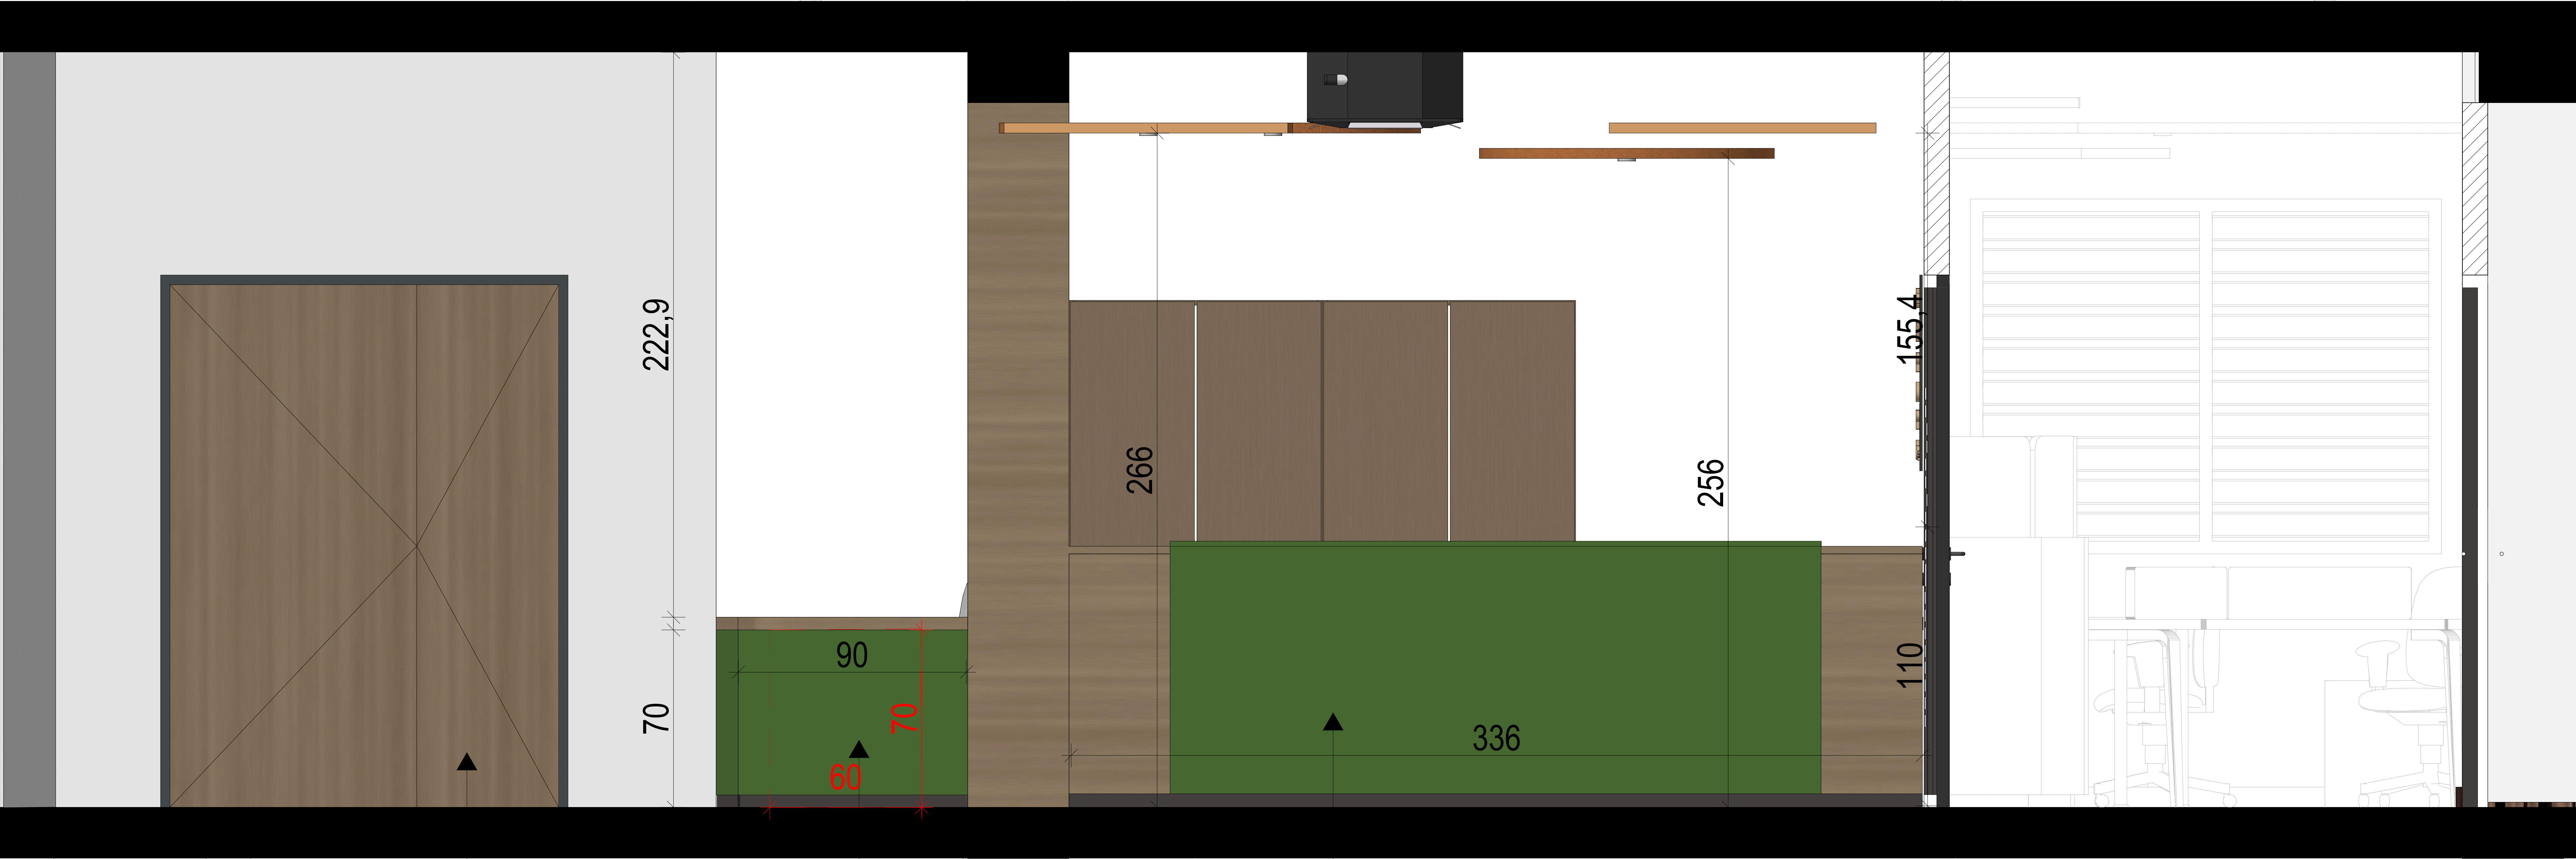


Entrée principale

Comptoir accessible PMR

Comptoir accessible tout public

Détail banque d'accueil PMR

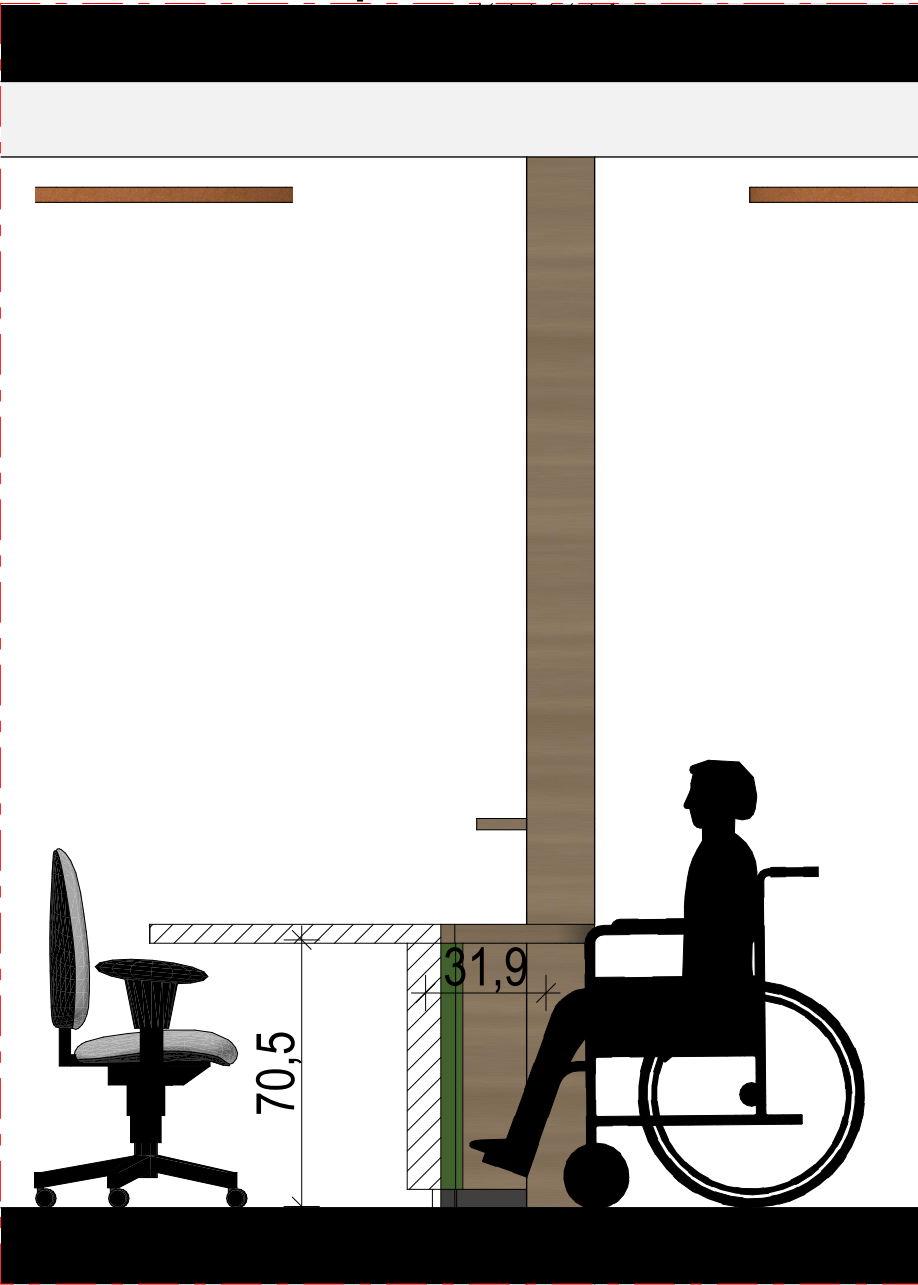

Perspective



Ind.	Date	Remarques

Commune de Saint Denis

Réaménagement du plateau
COSINUS

Maître d'ouvrage
RECTORAT - ACADEMIE DE LA
REUNION
19742 - 93 DENNE CROIX - 93 11003
19742 - 93 DENNE CROIX - 93 11003
19742 - 93 DENNE CROIX - 93 11003
19742 - 93 DENNE CROIX - 93 11003

Maîtrise d'Œuvre
Mandataire
Architectes
L'atelier architectes
24 rue de la République
93400 Saint Denis
Tel : 01 47 23 70 01 Fax : 01 47 23 70 34
www.latelierarchitectes.fr

BET CCE
L'atelier ingénieurs
24 rue de la République
93400 Saint Denis
Tel : 01 47 23 70 01 Fax : 01 47 23 70 34
www.latelieringenieurs.fr

Épave

DCE

**ELEVATION -
ACCUEIL**

Décembre 2025

Échelle:
1:10, 1:20

5