

Casiers rangement
effets personnels

Bureau haut pour travail
ou réunion en position
haute ou debout


Ecran acoustique

Perche passe
câbles électriques

Banquette circulaire avec écrans acoustiques

Ilot acoustique suspendu
diamètre 250 cm

Cloison structure bois avec étagères et
panneaux acoustiques intégrés

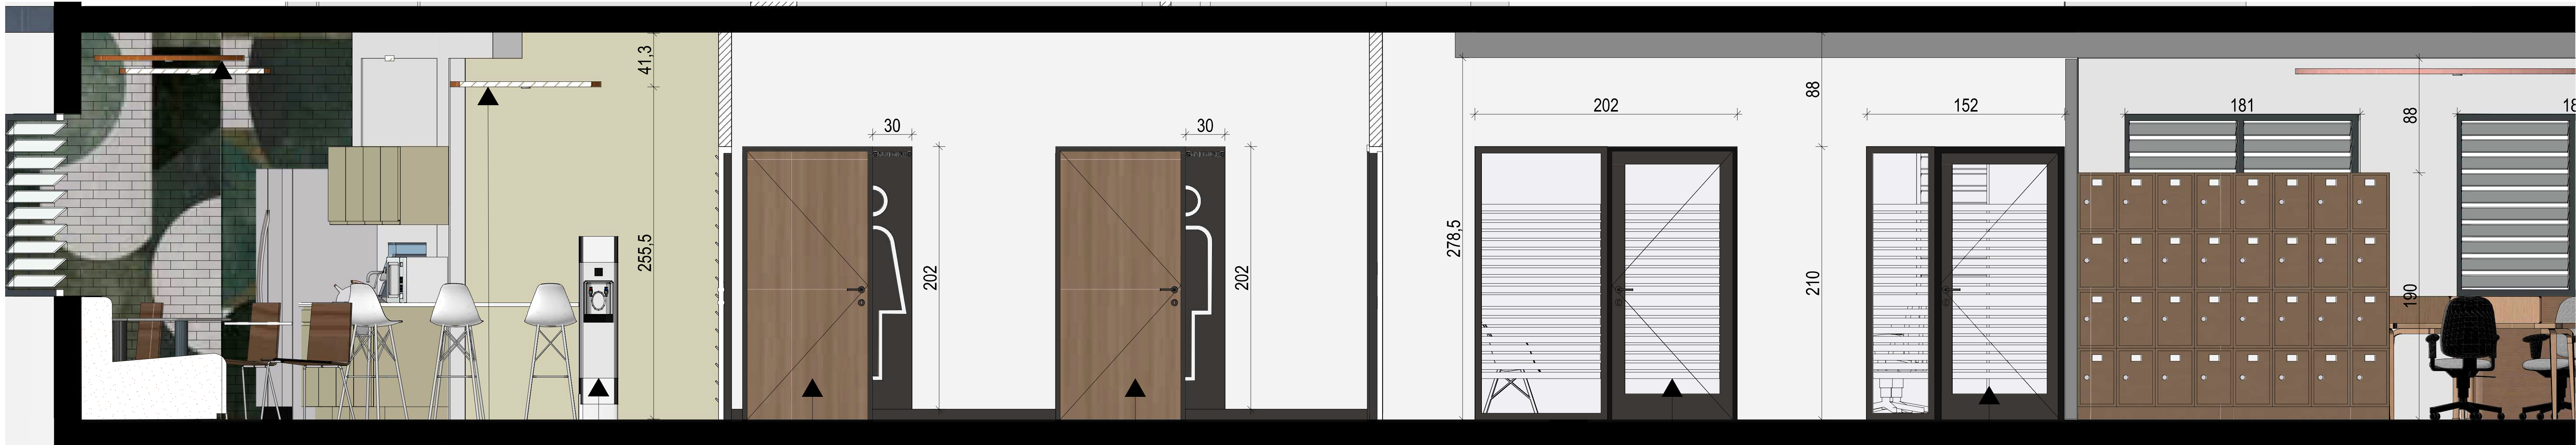


Ilot acoustique suspendu
diamètre 120 cm

Fontaine d'eau


Accès sanitaires

Accès accueil


Accès comptoir d'accueil
(personnel)

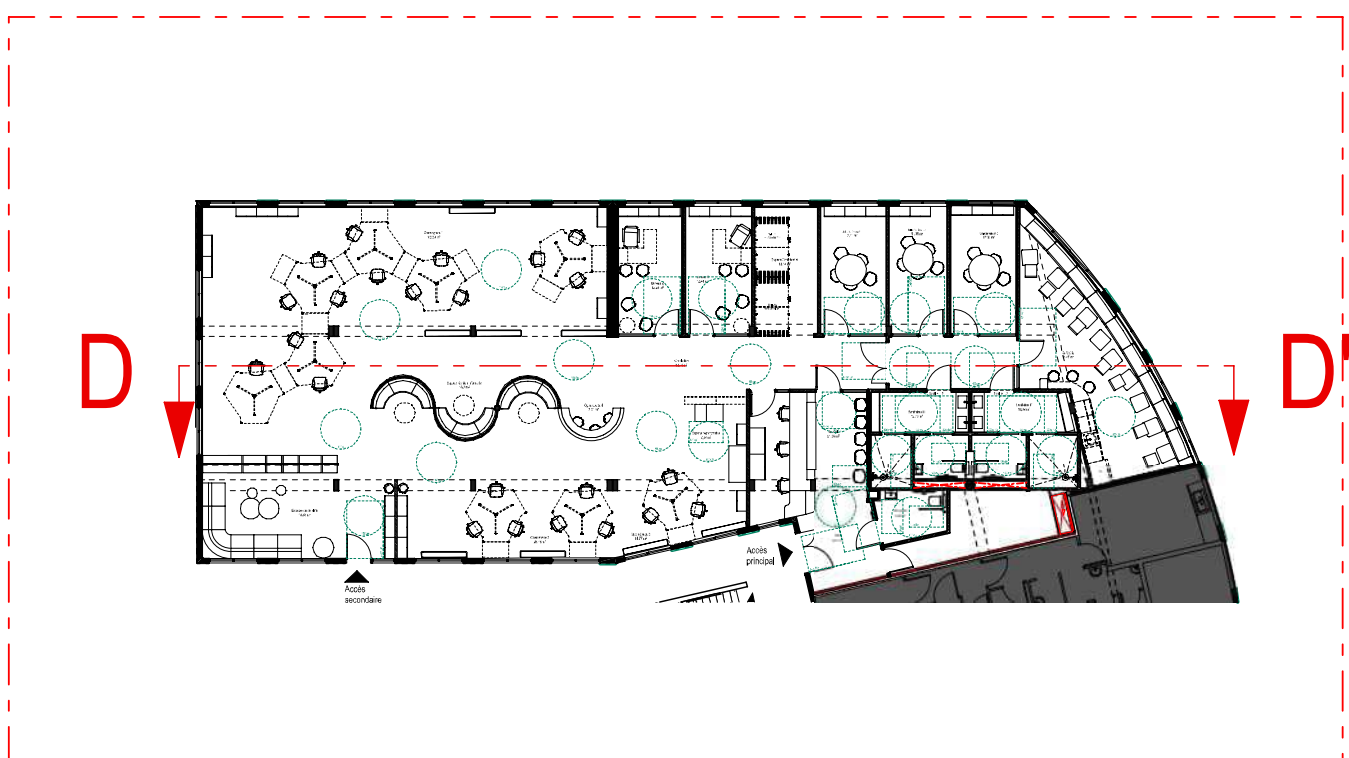

LEGENDE

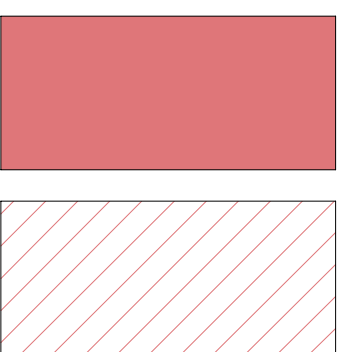

Ilot acoustique suspendu diam. 250 cm

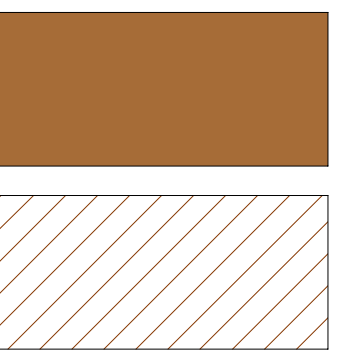

Ilot acoustique suspendu diam. 120 cm

Ind.	Date	Remarques

Commune de Saint Denis

Réaménagement du plateau
COSINUS

Maitre d'ouvrage
RECTORAT - ACADEMIE DE LA
REUNION
L'Atelier architectes
24, rue de l'Éclaircie
97400 Saint-Denis
Tel : 0262 27 10 01 Fax : 0262 27 19 34
eclaircie@reunion.fr

Maitrise d'Œuvre
Mandataire
Architectes
L'Atelier architectes
24, rue de l'Éclaircie
97400 Saint-Denis
Tel : 0262 27 10 01 Fax : 0262 27 19 34
eclaircie@reunion.fr

BET CCE
L'Atelier Ingénieurs
24, rue de l'Éclaircie
97400 Saint-Denis
Tel : 0262 27 10 01 Fax : 0262 27 19 34
eclaircie@reunion.fr

Représentation

DCE

ELEVATION - OPEN
SPACE / COULOIR
1/2

Décembre
2025

Echelle:
1:20

6