


Bureau modulaire 3 personnes avec
séparateurs acoustiques


Ilot acoustique suspendu diamètre 250 cm

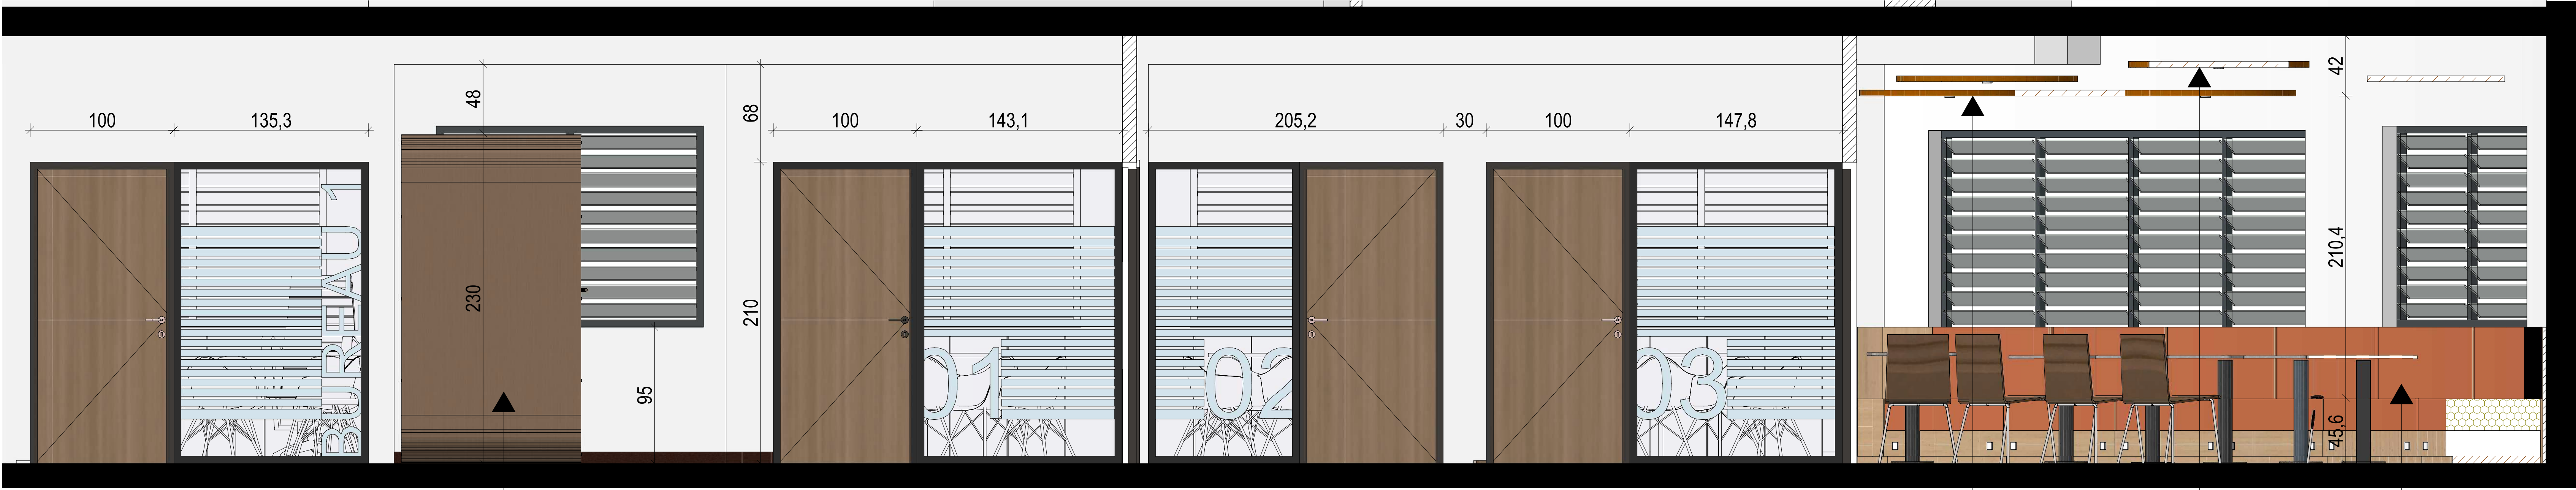

Cabine acoustique pour travail ou réunion

Ilot acoustique suspendu
diamètre 120 cm

Banquette menuisée

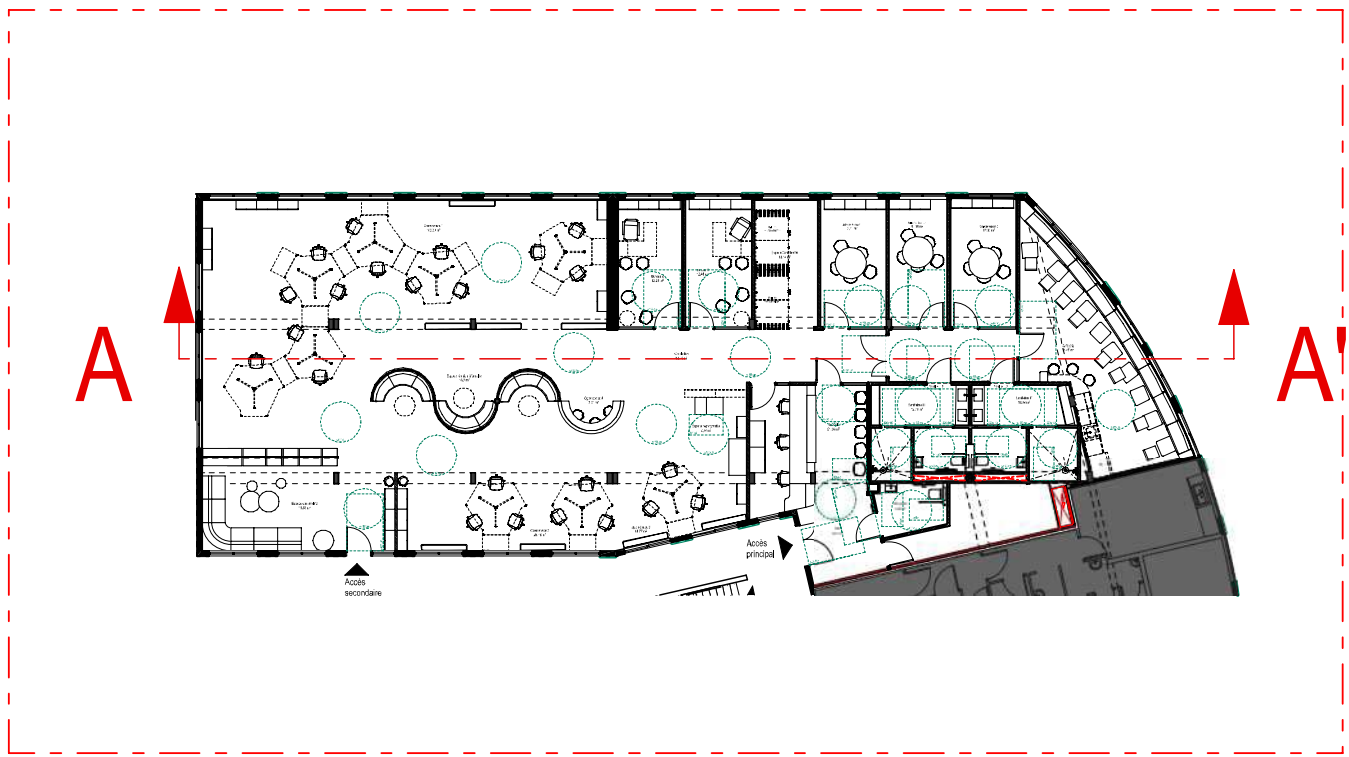

Commune de Saint Denis

Réaménagement du plateau
COSINUS

Maître d'ouvrage
RECTORAT - ACADEMIE DE LA
REUNION

Maîtrise d'Œuvre
Mandataire
Architectes

L'atelier architectes

24, rue de l'Écluse
97400 Saint-Denis
tél. 0262 22 71 01 fax. 0262 22 71 34
architectes@atelier-tce.fr

BET TCE

L'atelier ingénieurs

24, rue de l'Écluse
97400 Saint-Denis
tél. 0262 22 71 01 fax. 0262 22 71 34
ingenieurs@atelier-tce.fr

Épave

DCE

ELEVATION - OPEN
SPACE / COULOIR
2/2

Décembre
2025

Échelle:
1:20

7

Ind.	Date	Remarques