


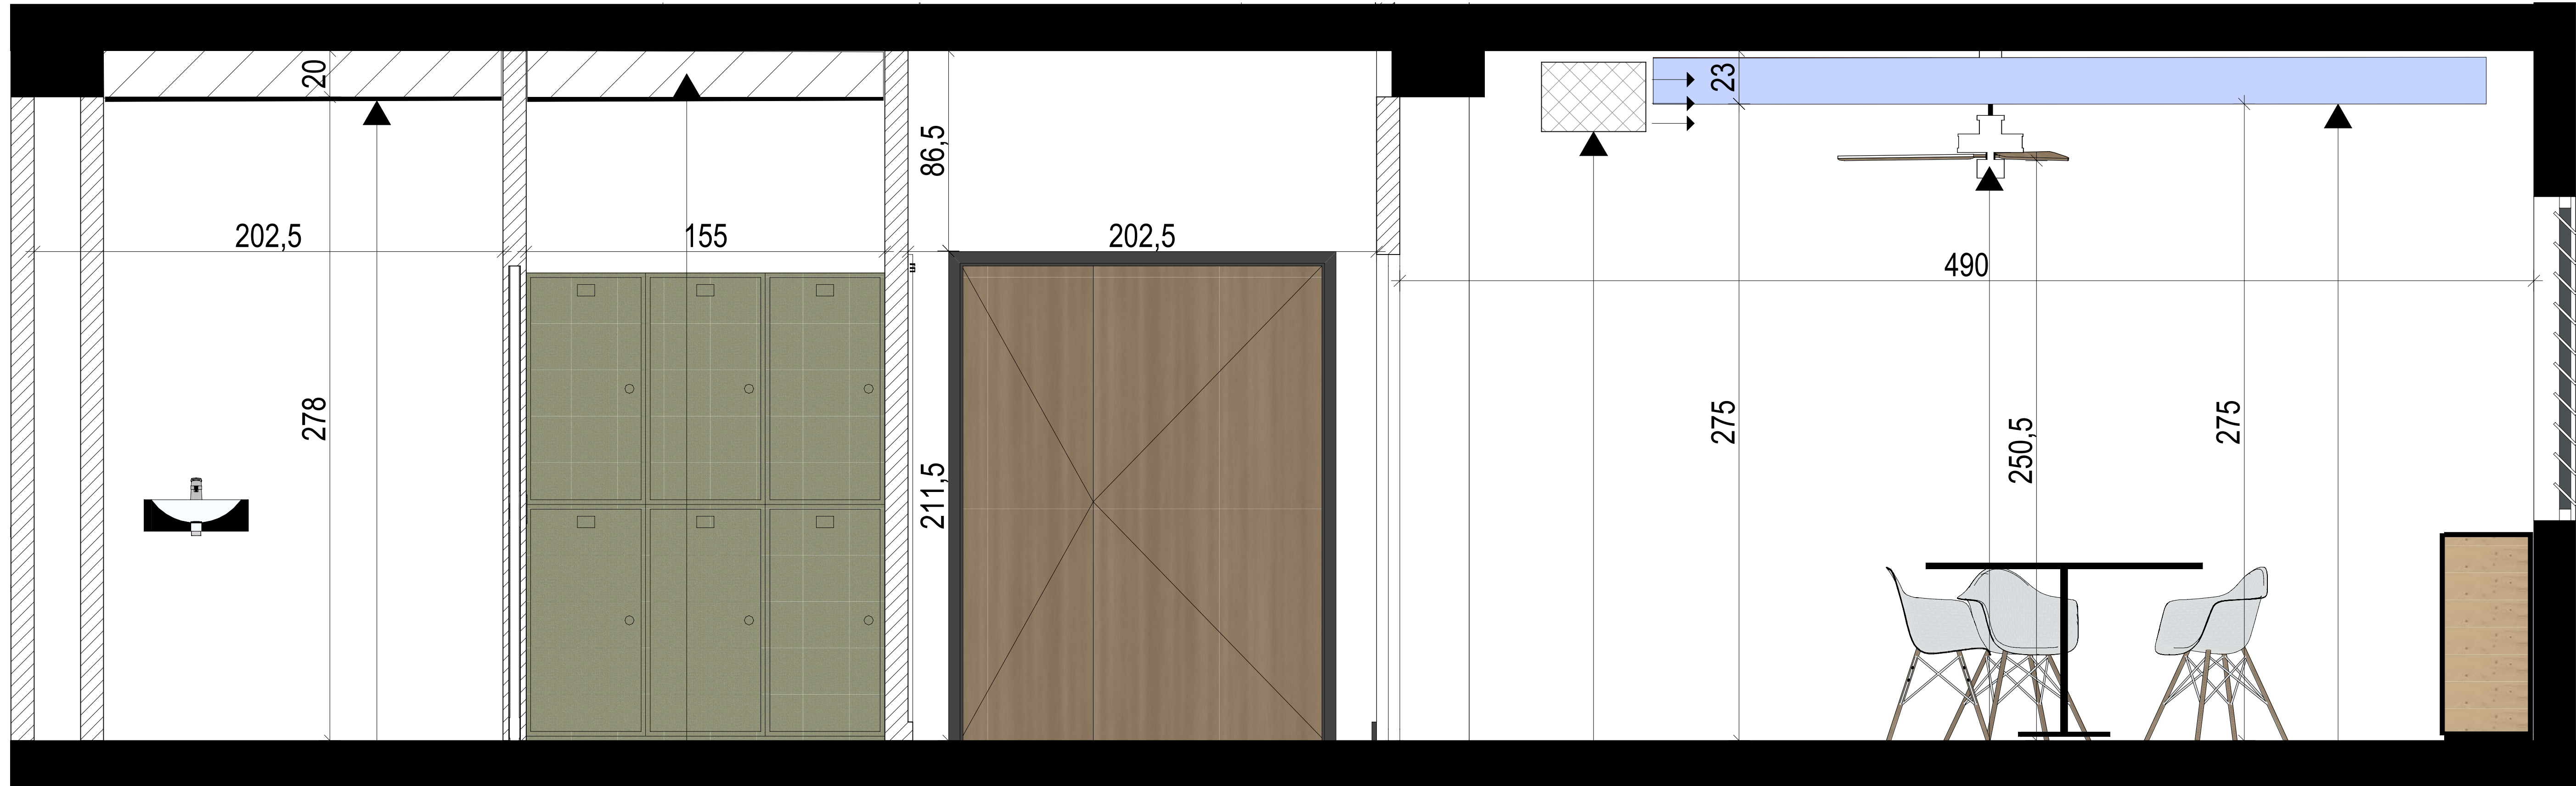


Dalles 60 x 60 cm

Plenum faux plafond

Appareil de climatisation

Brasseur d'air

Baffles acoustiques

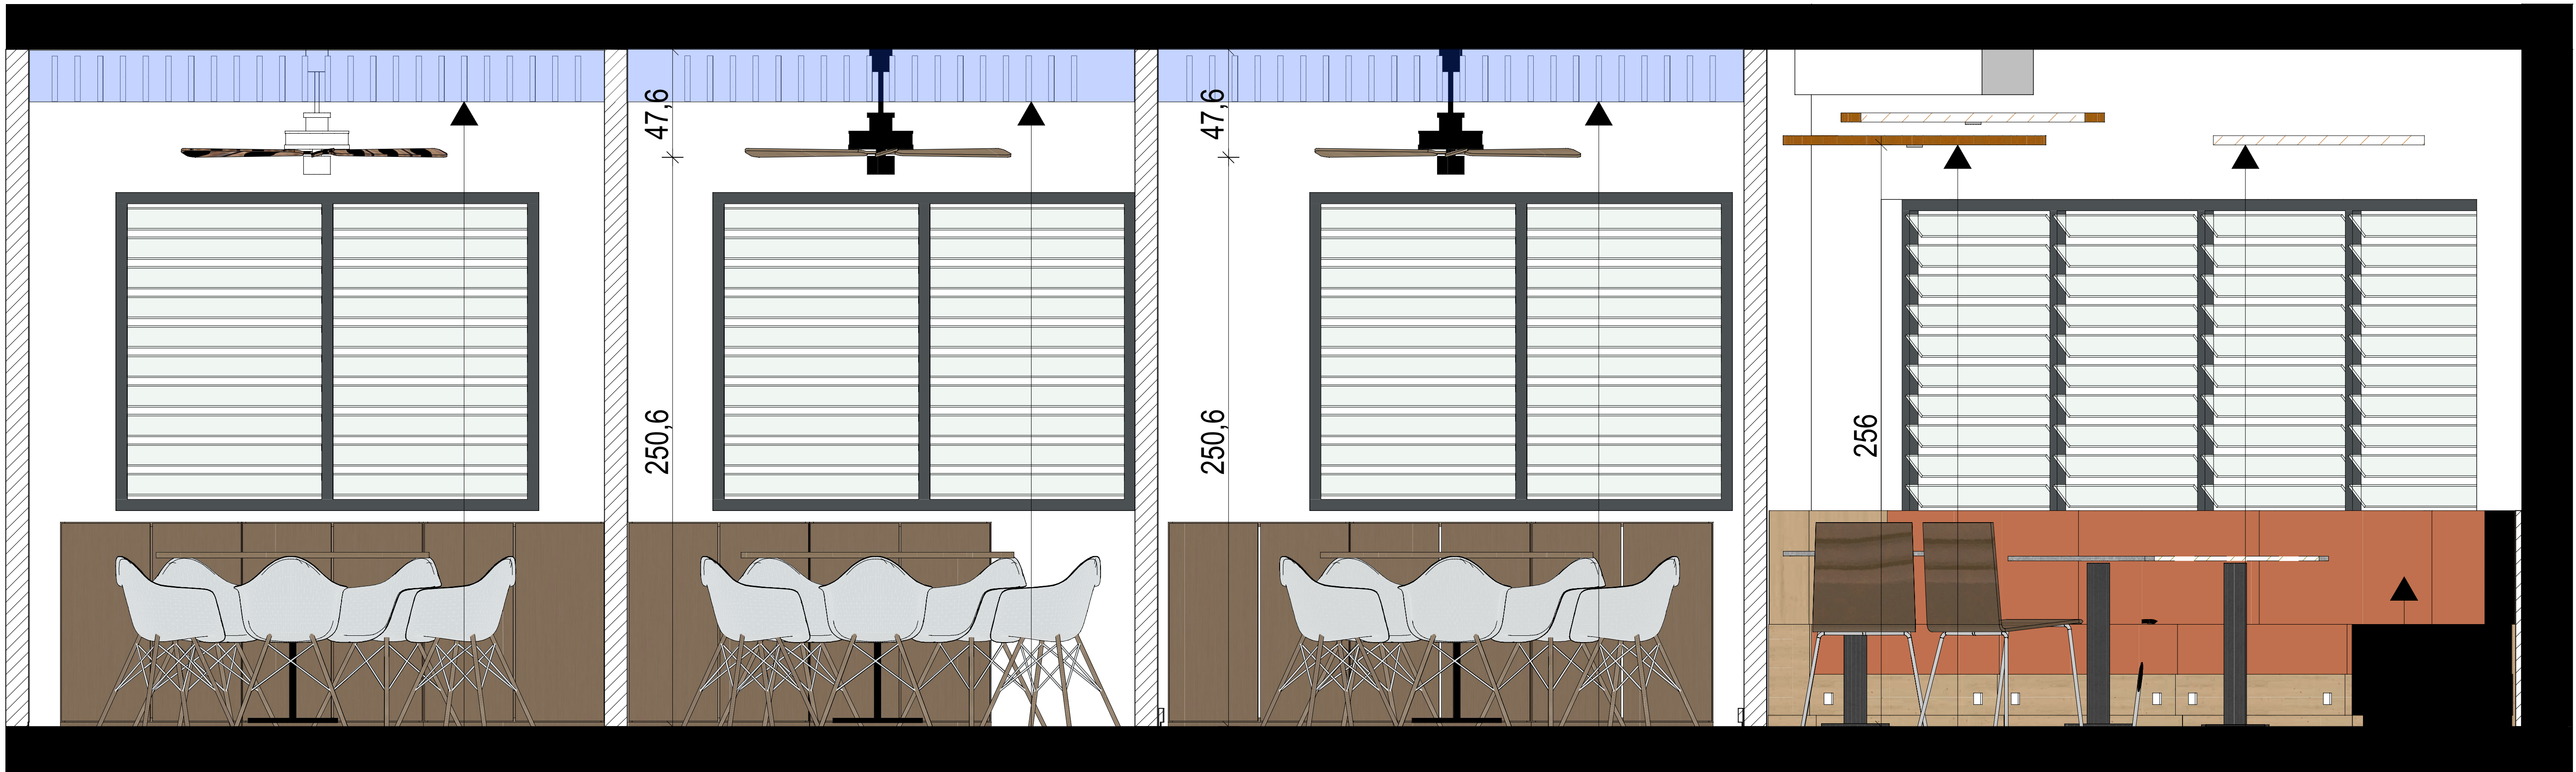

Baffles acoustiques

Ilot acoustique suspendu

Banquette menuisée

LEGENDE

Baffles acoustiques ARTECK San Diego
Longueur: 60 cm / Largeur: 60 cm / Hauteur lames: 20 cm
Entraxe: 10 cm

Ilot acoustique suspendu ROCKFON Eclipse
diam. 116 cm

Plenum faux plafond dalles 60x60

Commune de Saint Denis

Réaménagement du plateau
COSINUS

Maître d'ouvrage
RECTORAT - ACADEMIE DE LA
REUNION
1 rue de la République
97400 Saint-Denis
Tél : 0262 23 70 01 Fax : 0262 23 73 34
www.reunion.gouv.fr

Maîtrise d'Œuvre
Mandataire
Architectes
L'atelier architectes
24 rue de la République
97400 Saint-Denis
Tél : 0262 23 70 01 Fax : 0262 23 73 34
www.latelierarchitectes.fr
BET CCE
L'atelier ingénieurs
24 rue de la République
97400 Saint-Denis
Tél : 0262 23 70 01 Fax : 0262 23 73 34
www.latelieringenieurs.fr

Épave

DCE

**ELEVATION - FAUX
PLAFOND**

Ind.	Date	Remarques

Décembre
2025

Échelle:
1:15

8