
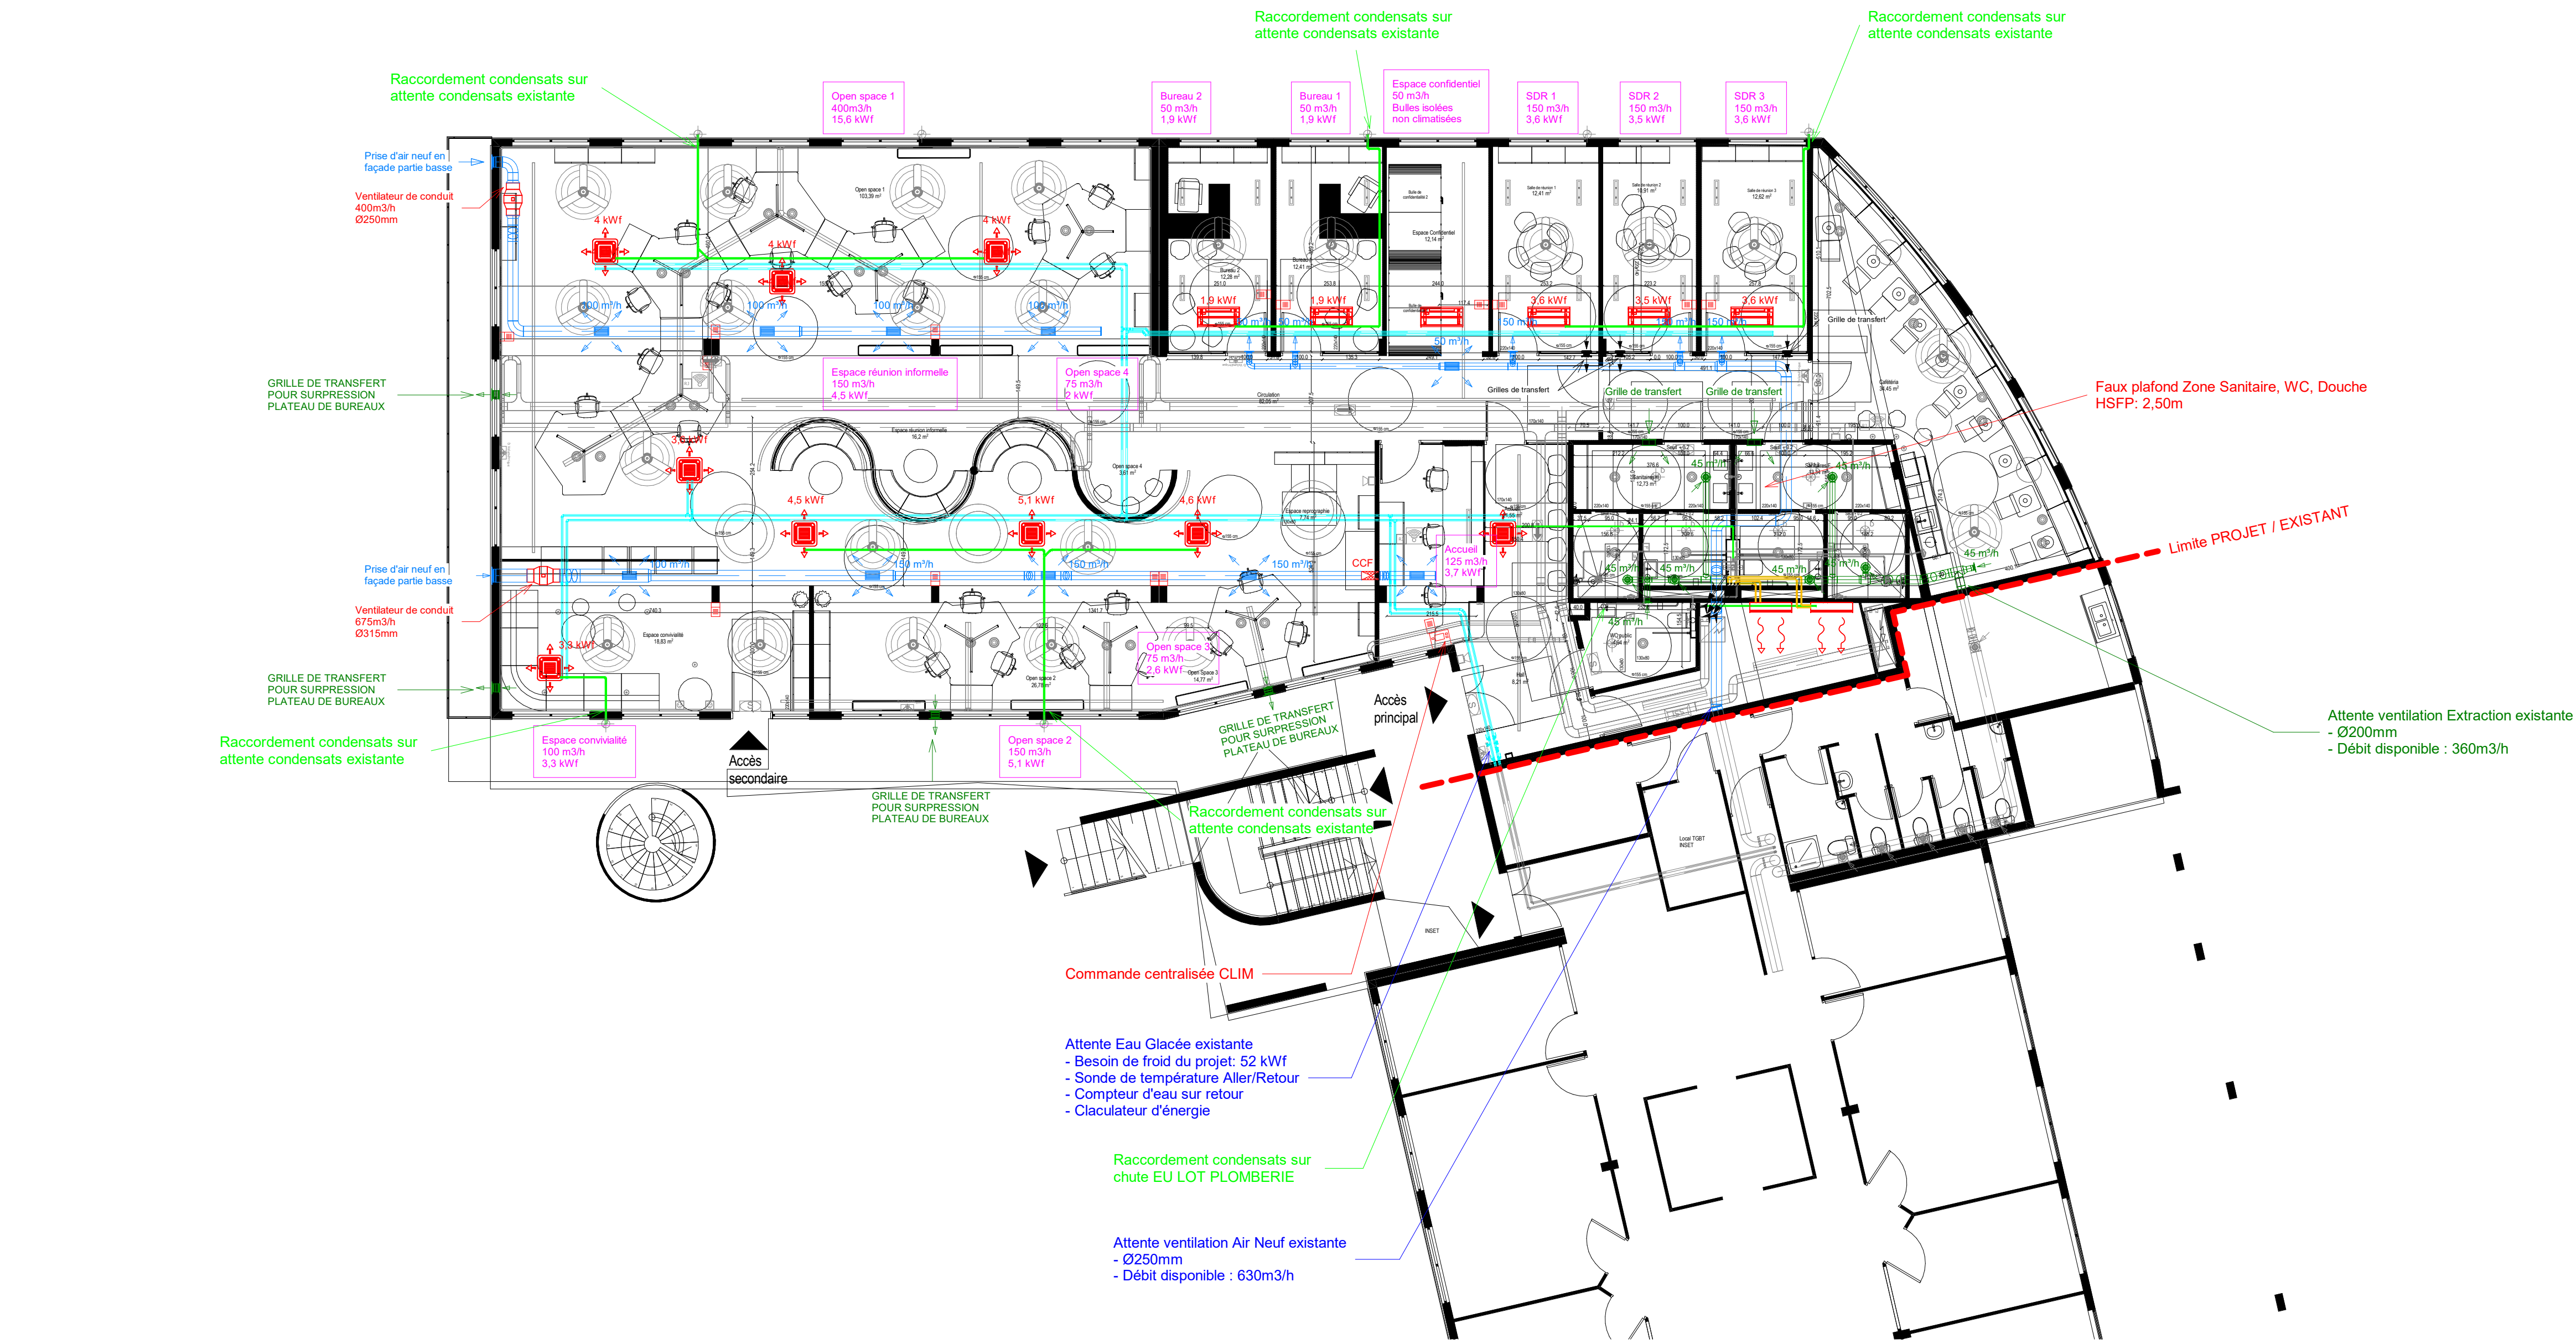
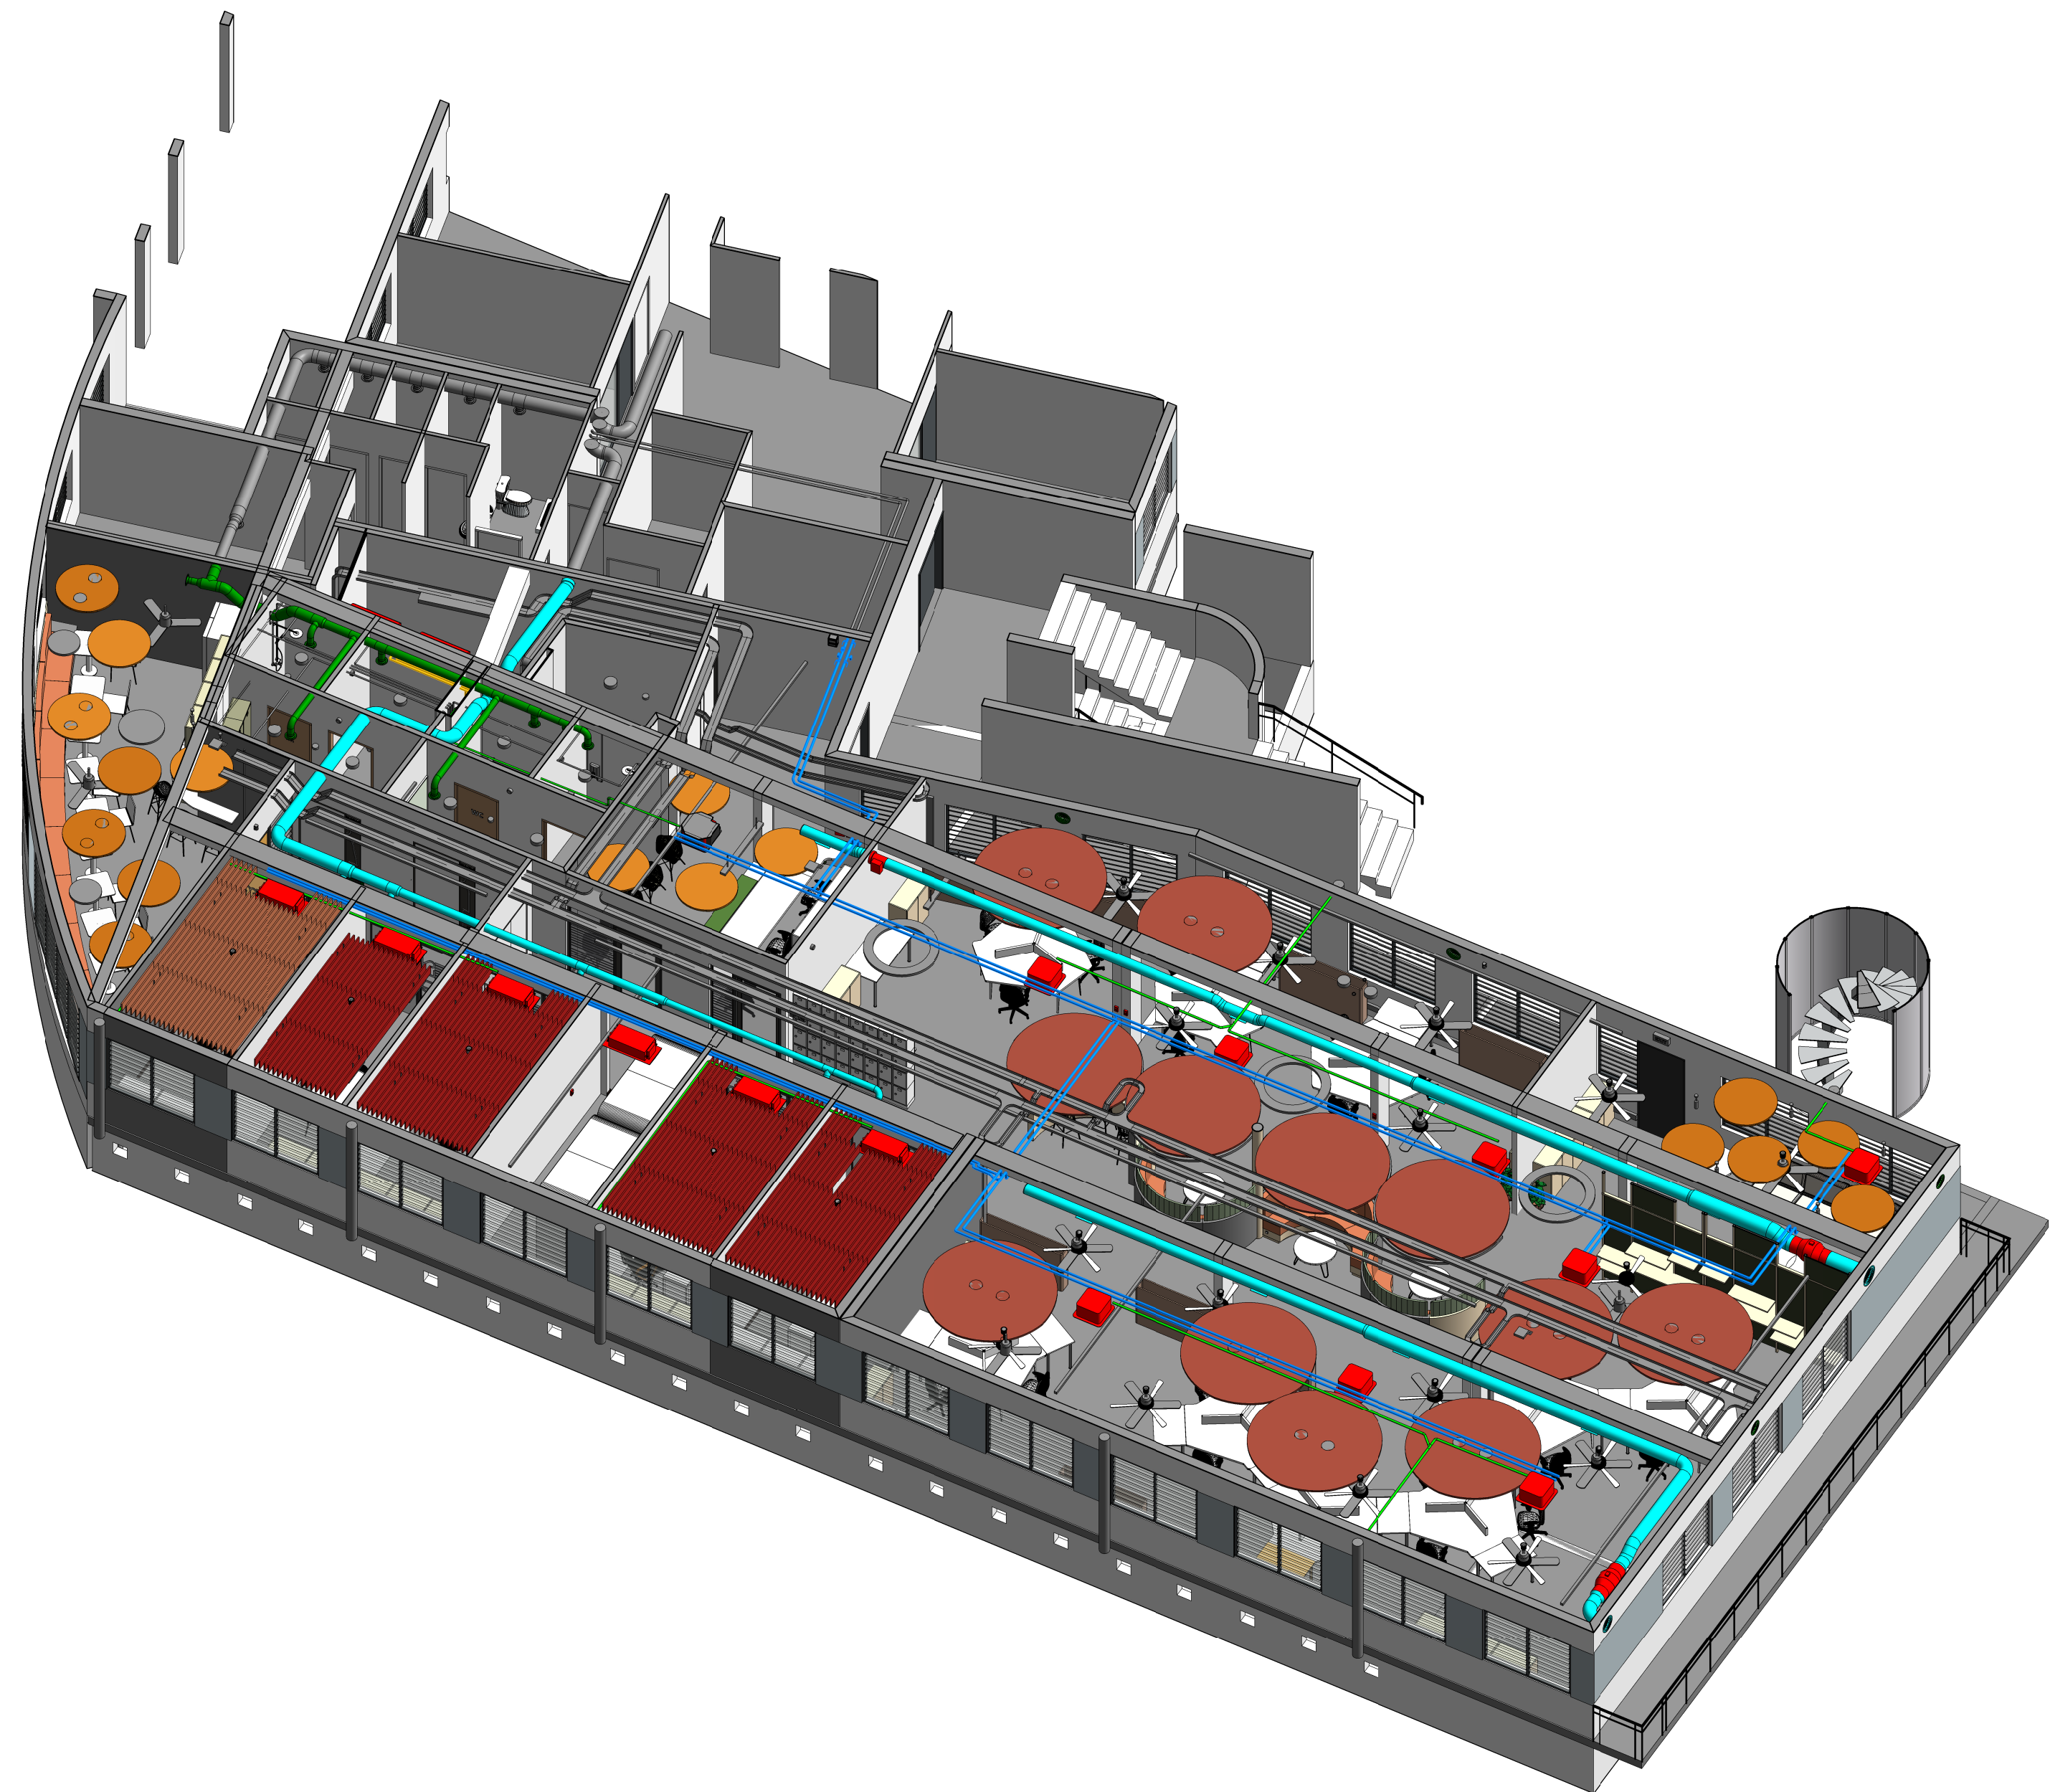


LEGENDE RESEAUX ET EQUIPEMENTS CVC			
	Prise Air Neuf (AN) / Soufflage (SOU)		Condensats (supportage par chemins de câble type Dalle)
	Extraction VMC (VMC)		Liaisons frigo (supportage par chemins de câble type Dalle)
	Réseaux hors marché, pour prise en compte synthèse		Réseaux Eau Glacée (supportage par chemins de câble type Dalle)
	Commande centralisée clim		Plaque à son
	Cassette 1 voie		Unité intérieure murale de climatisation
	Commande murale clim		Unité extérieure monogène
	Ventilateur de conduit centrifuge		Cassette plafonnrière
	Clapet coupe feu mural / en dalle		

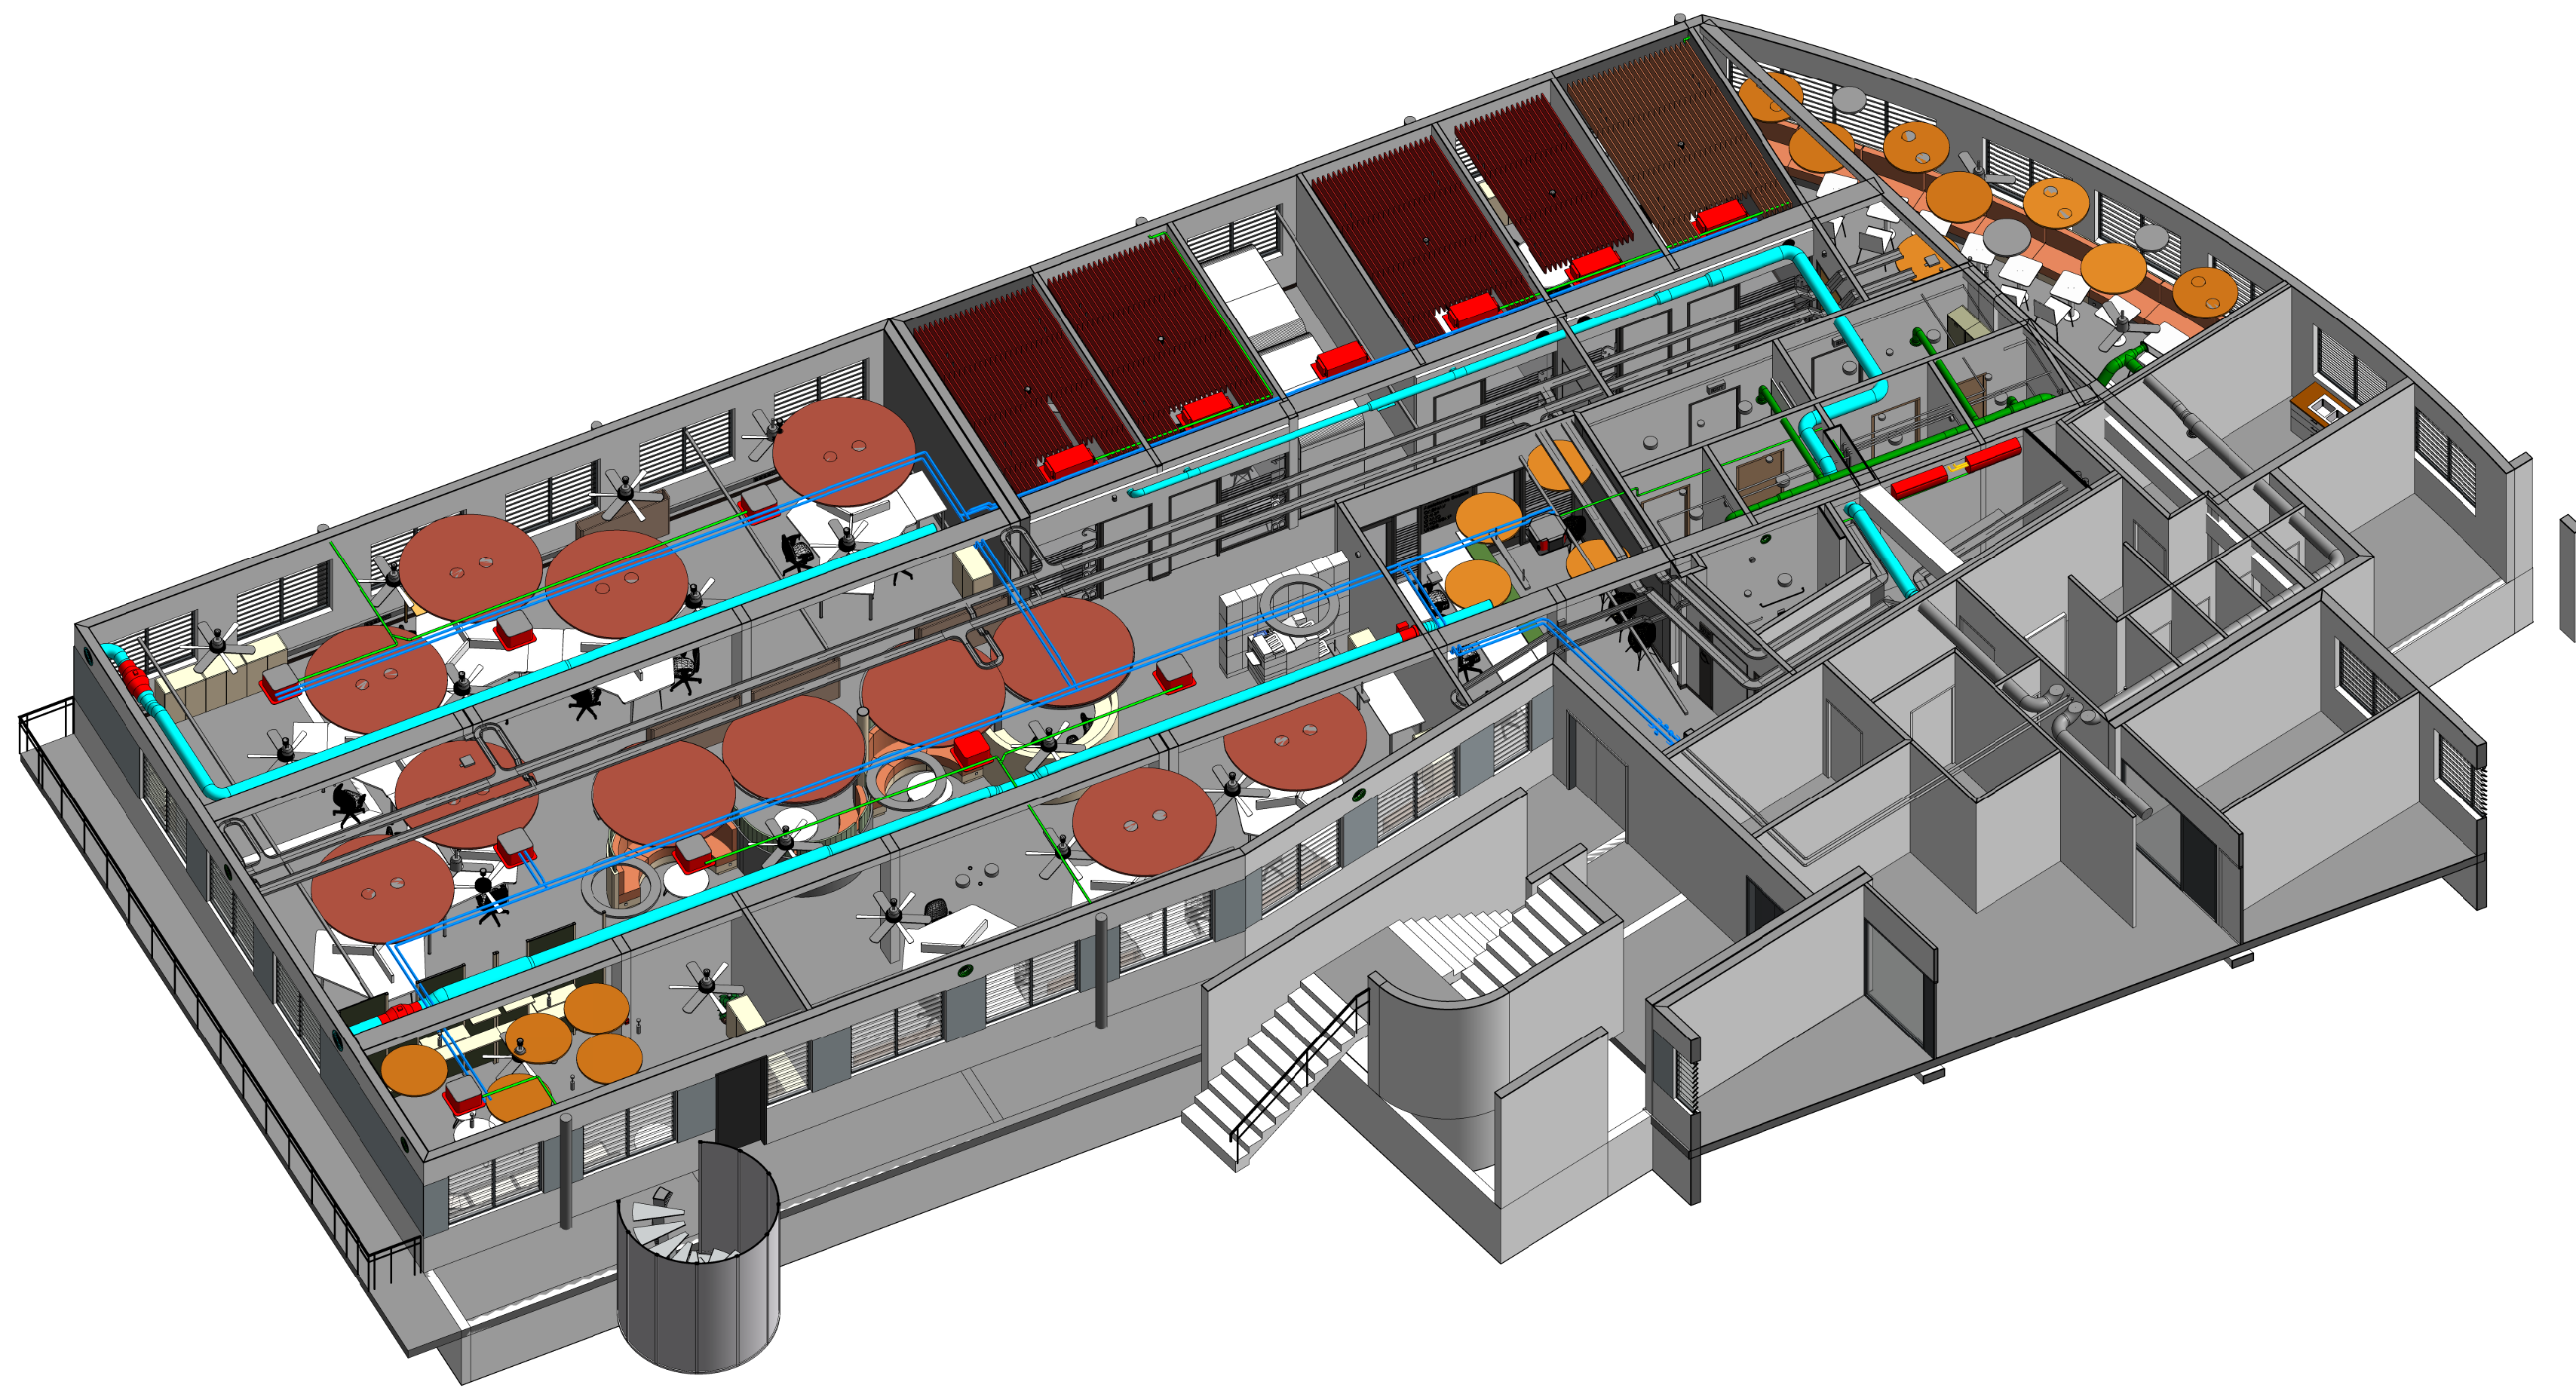

Commune de Saint-Denis

Réaménagement des Plateaux "SODIAC & UNSS"

Maitre d'ouvrage

SECTORAT / S.C.O.S.U.
24 rue de la République
97400 Saint-Denis
Tél : 02 62 48 11 44
Mél : sectorat.unss@cc-st-denis.fr

Maitrise d'Œuvre

Architectes Mandataires
Labatier architectes
24 rue de la République
97400 Saint-Denis
Tél : 02 62 23 73 34
Mél : labatier@labatier-architectes.fr

BET CCE
L'Atelier ingénieurs
24 rue de la République
97400 Saint-Denis
Tél : 02 62 23 73 34
Mél : atelier@l-atelier-ingenieurs.fr

Représentation

DCE

Plan d'implantation des équipements CVC - Niveau RDC

DECEMBRE 2023

Échelle: 1/100

CV02

Ind	Date	Remarques
0	01/12/23	Version initiale - Plan de base
1	01/12/23	Version finale - Plan de base