


BAGATELLE

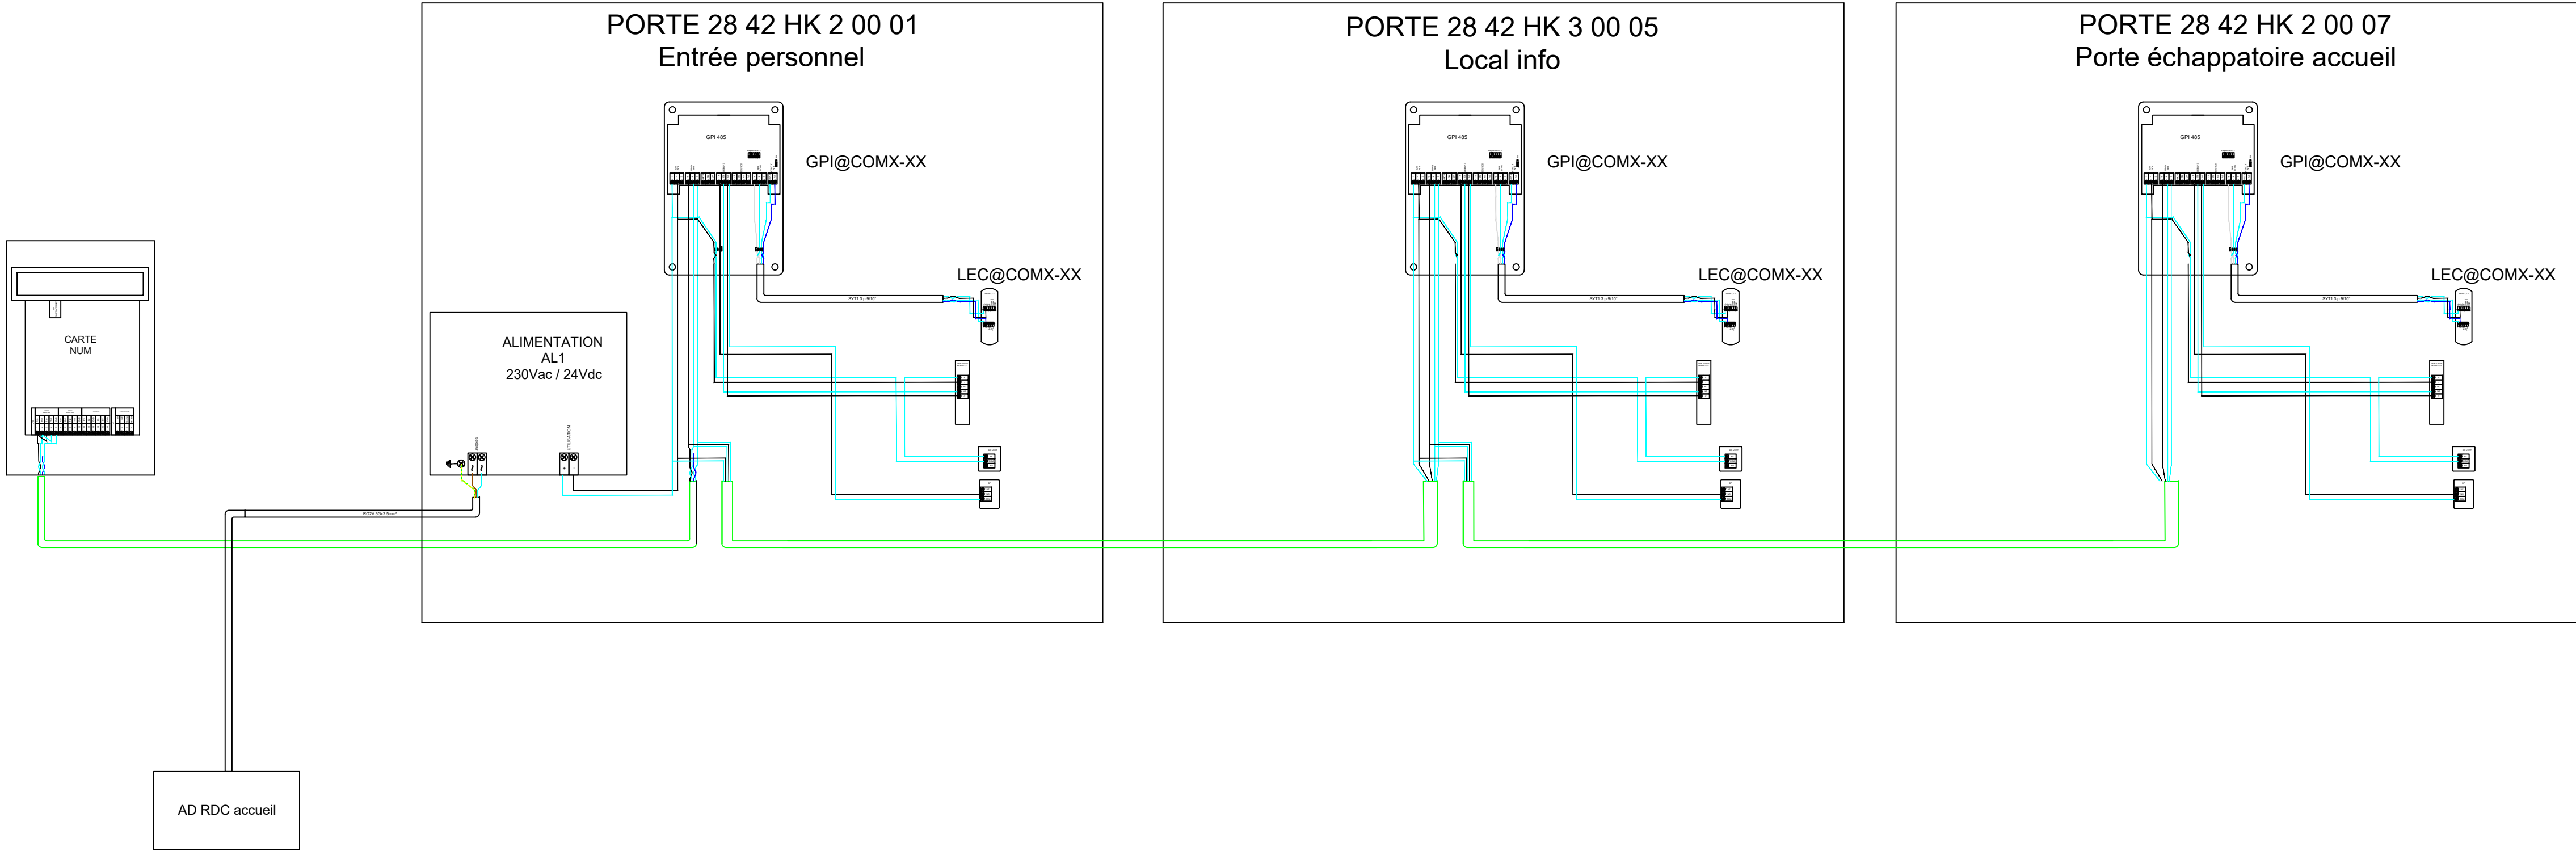

RDC

CPAM de la Haute Garonne

3 Boulevard Léopold Escande à Toulouse

SYNOPTIQUE CONTROLE D'ACCES ACCUEIL BAGATELLE

G	-	-	-	-	-
F	-	-	-	-	-
E	-	-	-	-	-
D	-	-	-	-	-
C	-	-	-	-	-
B	-	-	-	-	-
A	-	-	-	-	-
0	25/03/26	CREATION DOCUMENT	JG	-	-
REV.	DATE	MODIFICATIONS	DES.	VERIF.	VU

SYNOPTIQUE
CA
Accueil Bagatelle



EXP	
ECHELLE	Nbre de FOLIOS
.	.
NUMERO DU PLAN	
311_Plan_BAGATELLE_SYN_CA	