



IGH

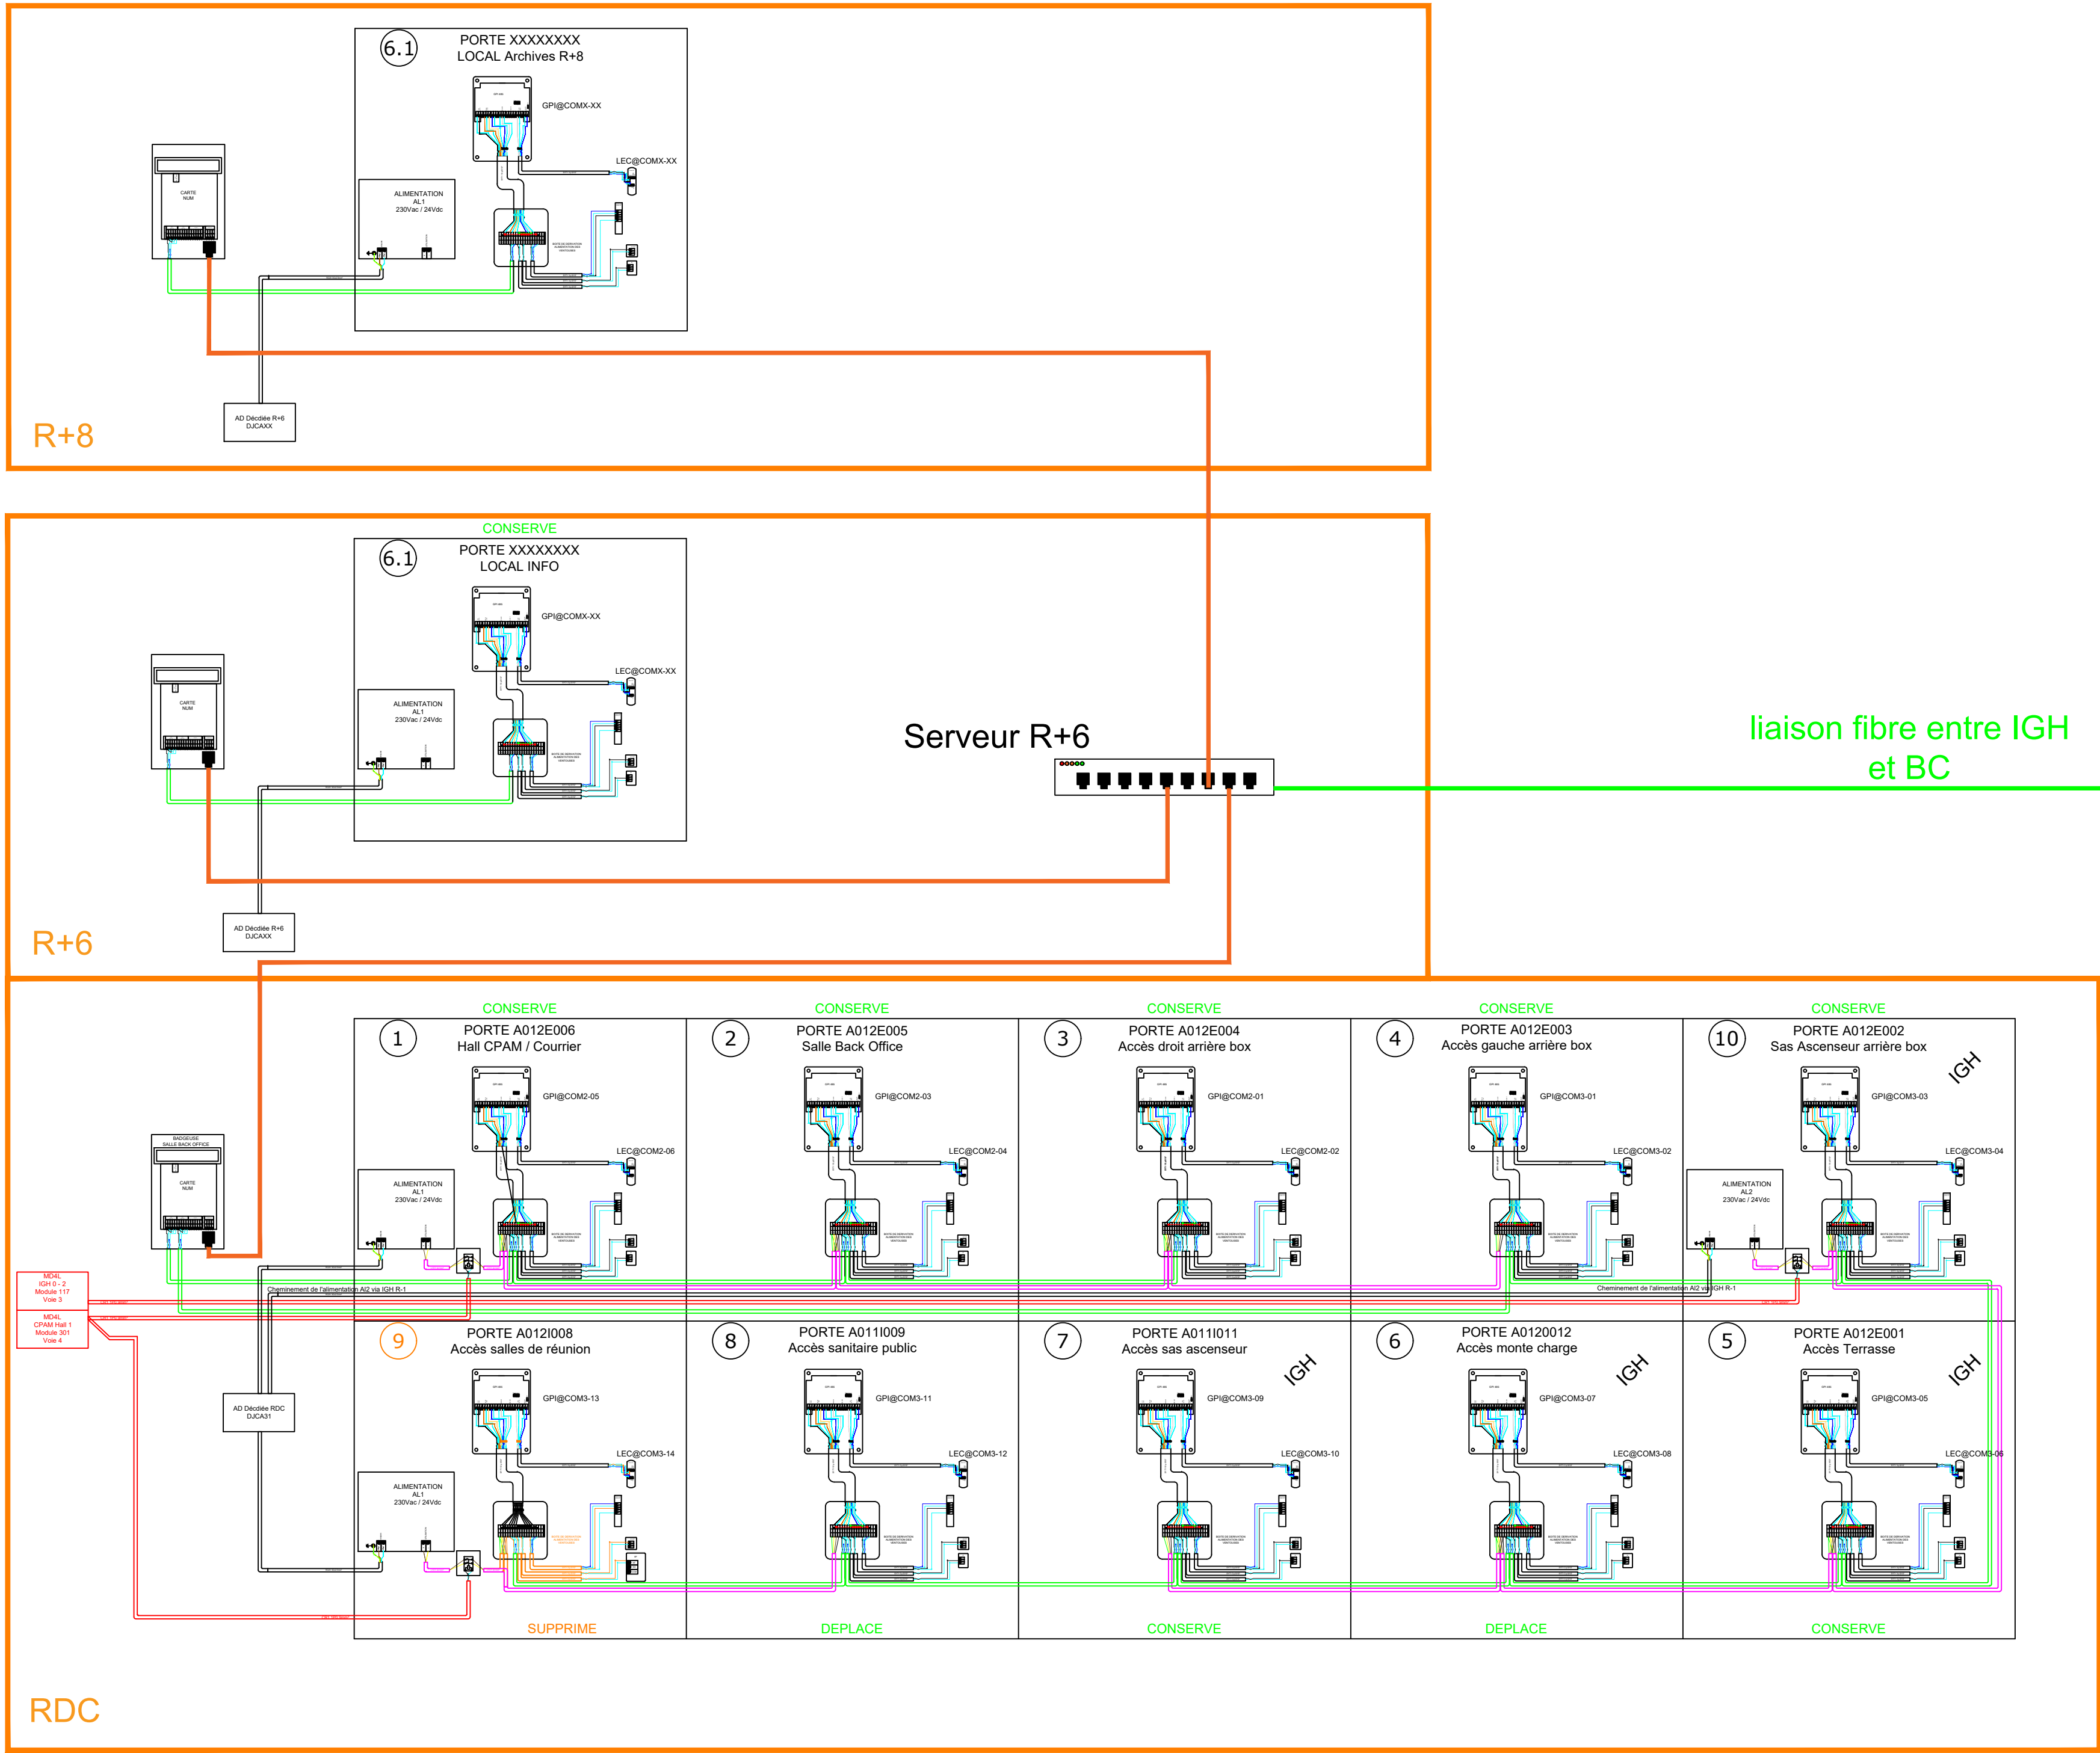

bâtiment central

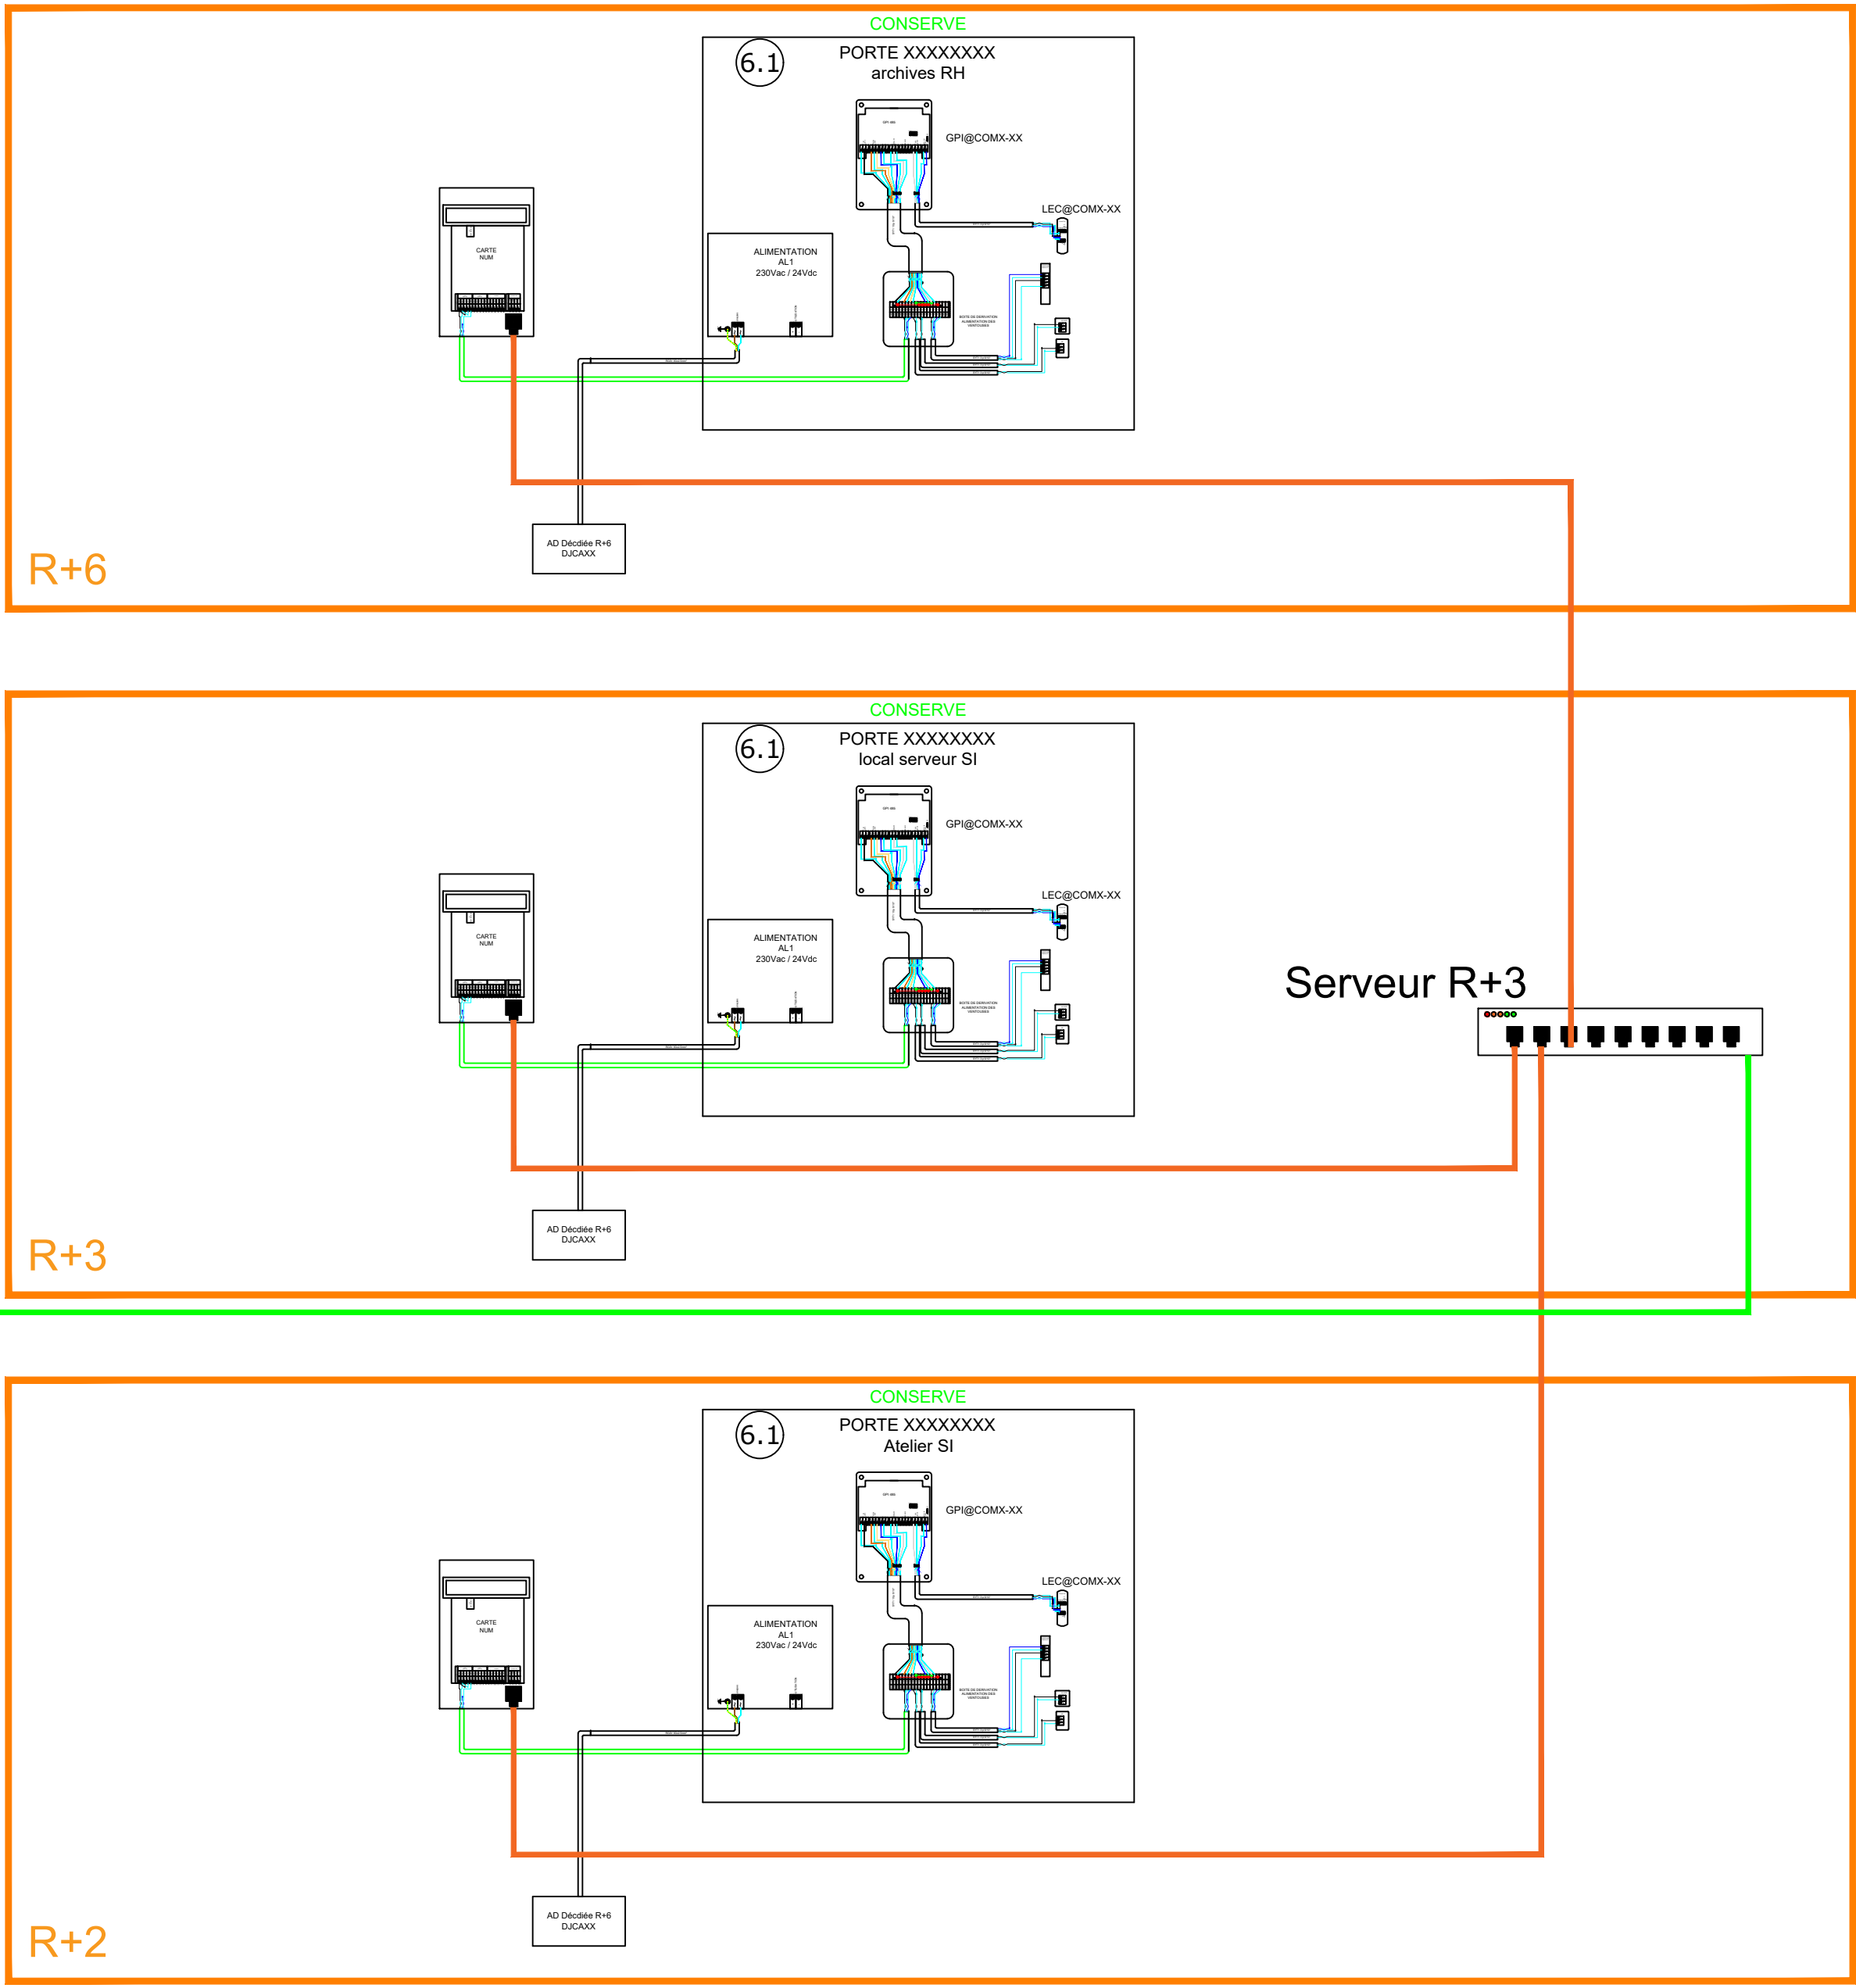

CPAM de la Haute Garonne
3 Boulevard Léopold Escande à Toulouse

SYNOPTIQUE CONTROLE D'ACCES SAINT GAUDENS

G	-	-	-	-	-
F	-	-	-	-	-
E	-	-	-	-	-
D	-	-	-	-	-
C	-	-	-	-	-
B	-	-	-	-	-
A	-	-	-	-	-
0	25/03/26	CREATION DOCUMENT	JG	-	-
REV.	DATE	MODIFICATIONS	DES.	VERIF.	VU

SYNOPTIQUE
CA
Centre Saint-Gaudens

	EXP	
	ECHELLE	Nbre de FOLIOS
NUMERO DU PLAN		
311_Plan_ST GAUDENS_SYN_CA		