



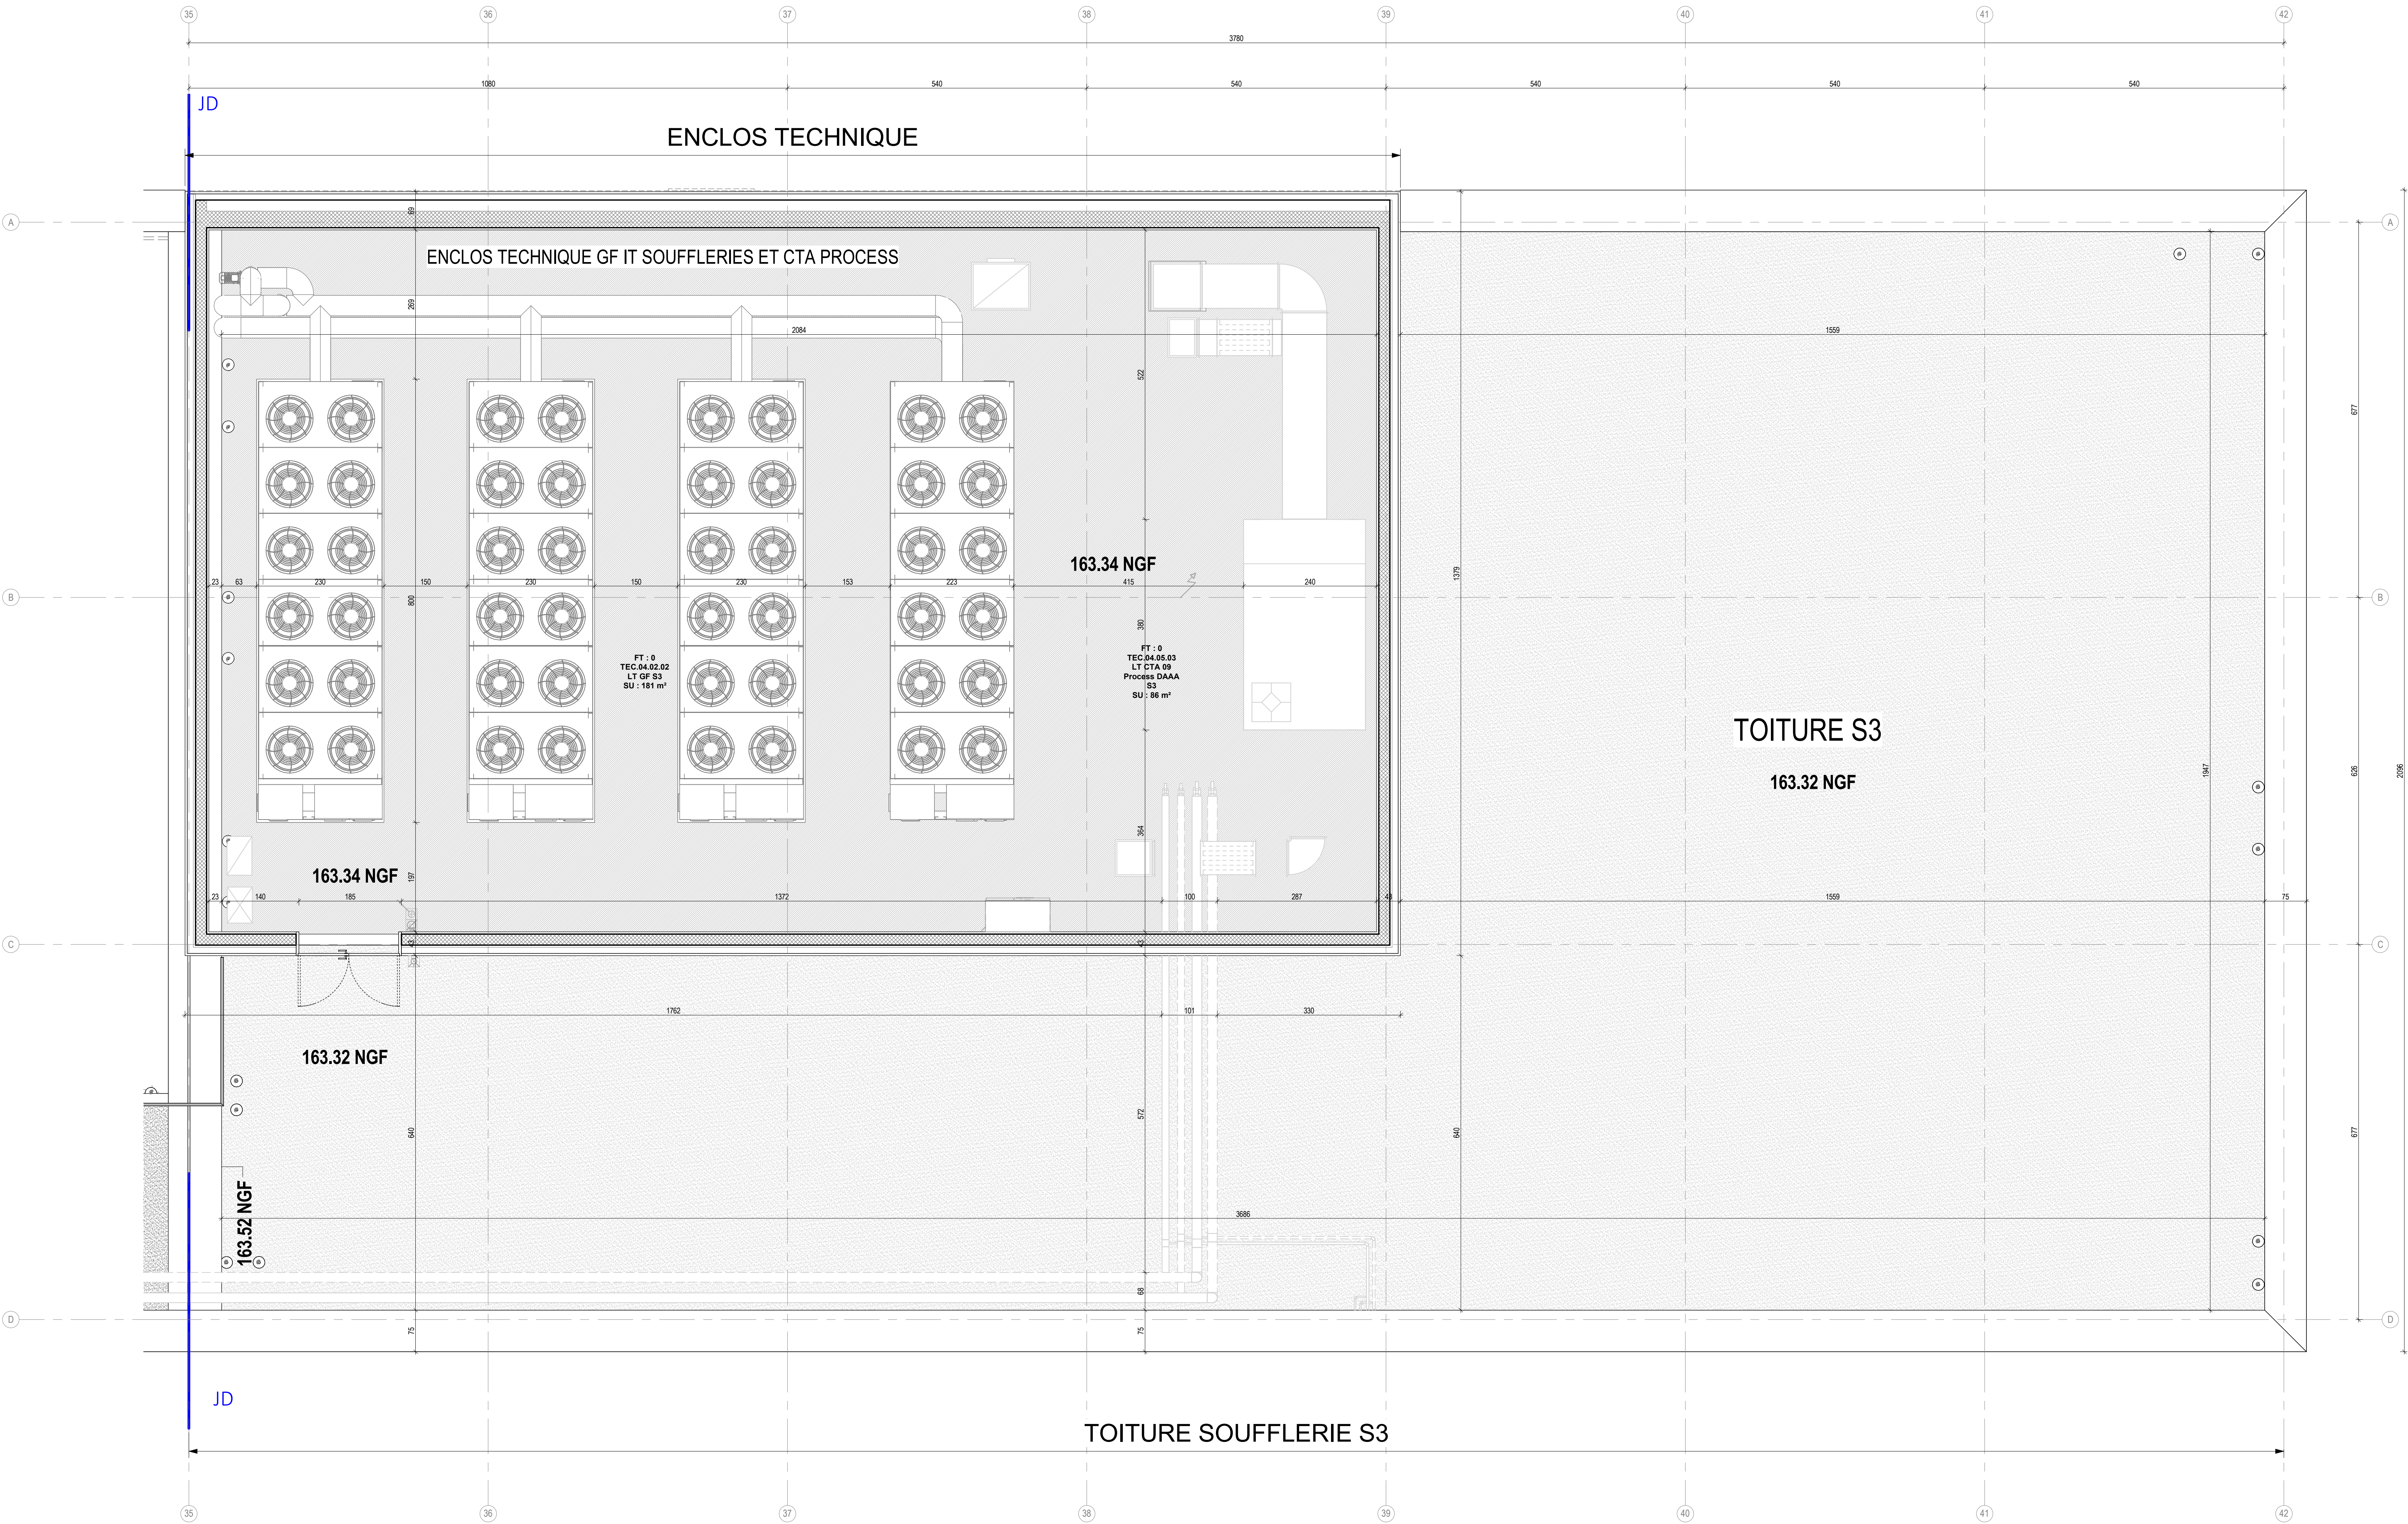

2 PLAN Niveau 3 zone D toiture soufflerie S3  
1 : 50

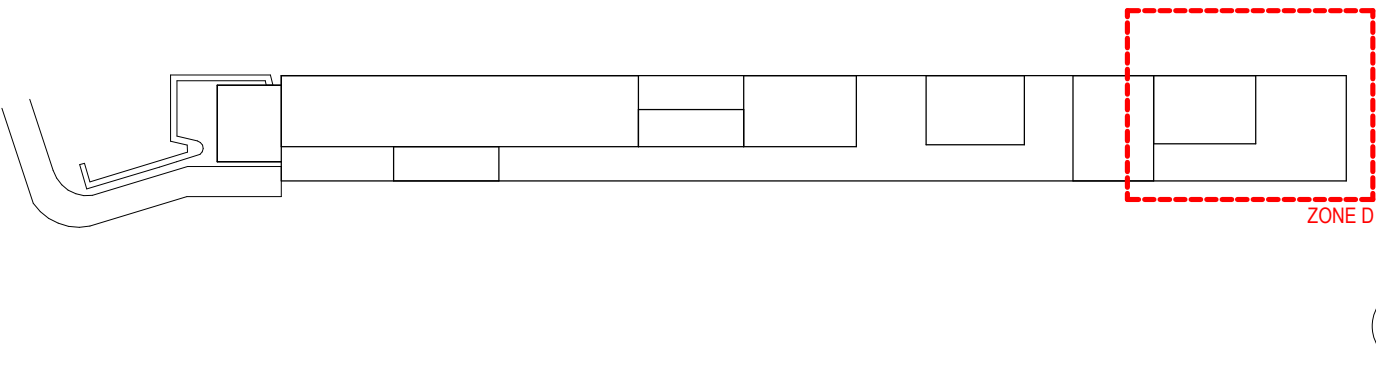



REPUBLIQUE  
FRANÇAISE



ONERA

MAÎTRE D'OUVRAGE

OFFICE NATIONAL D'ETUDES ET DE RECHERCHES AEROSPATIALES

Conseil national de l'industrie aéronautique et spatiale (CNIAS)  
Centre de la Haute-Altitude, Palaiseau

CONSTRUCTION DU BÂTIMENT EST



EMETTEUR

AIA Architectes



NIVEAU NGF

+160.92

NGF

ECHELLE

Comme  
indiqué

INTITULE DU PLAN

Plan niveau 3 - zone D Souffleries S3

DATE

04/2025

N° DU PLAN

115.4

INDICE

A

ARCHITECTE MANDATAIRE

AIA ARCHITECTES

23, Rue de Condé - 75015 Paris - M° 01 53 68 93 00

BET

AIA INGENIERIE

23, Rue de Condé - 75015 Paris - M° 01 53 68 93 00

ENVIRONNEMENT

AIA ENVIRONNEMENT

7, Boulevard de Châtigny - 44100 Nantes - M° 02 40 38 13 13

PAYSAGISTE

AIA TERRITOIRES

23, Rue de Condé - 75015 Paris - M° 01 53 68 93 00

BET SPÉCIALISÉ

GROUPE IDEC

5 rue de la Corbière - 94150 Rungis - M° 01 44 64 94 50

HYDROLOGIE

BURGAP

143 Avenue de Verdun - 92130 Issy-les-Moulineaux - M° 01 46 10 25 70

CSB

NAMAVIS

7 rue Mély - 75 101 La Chapelle - M° 01 49 65 93 25

ACOUSTIQUE

VENATHIC

Centre d'Affaires les Nations - BP 10101 - 23 Boulevard de l'Europe - 54053 Vandœuvre-lès-Nancy - M° 03 83 16 02 25

GÉOTECHNIQUE

FONDASOL

290 Rue des Galvèdes - 84140 Arles-sur-Argens - M° 01 30 25 93 20

Projet

Emetteur

Phase

Lot / Entité

Type

Niveau

Intitulé abrégé

EST

MOE

PRO

ARC

PLA

N2

Plan R2