


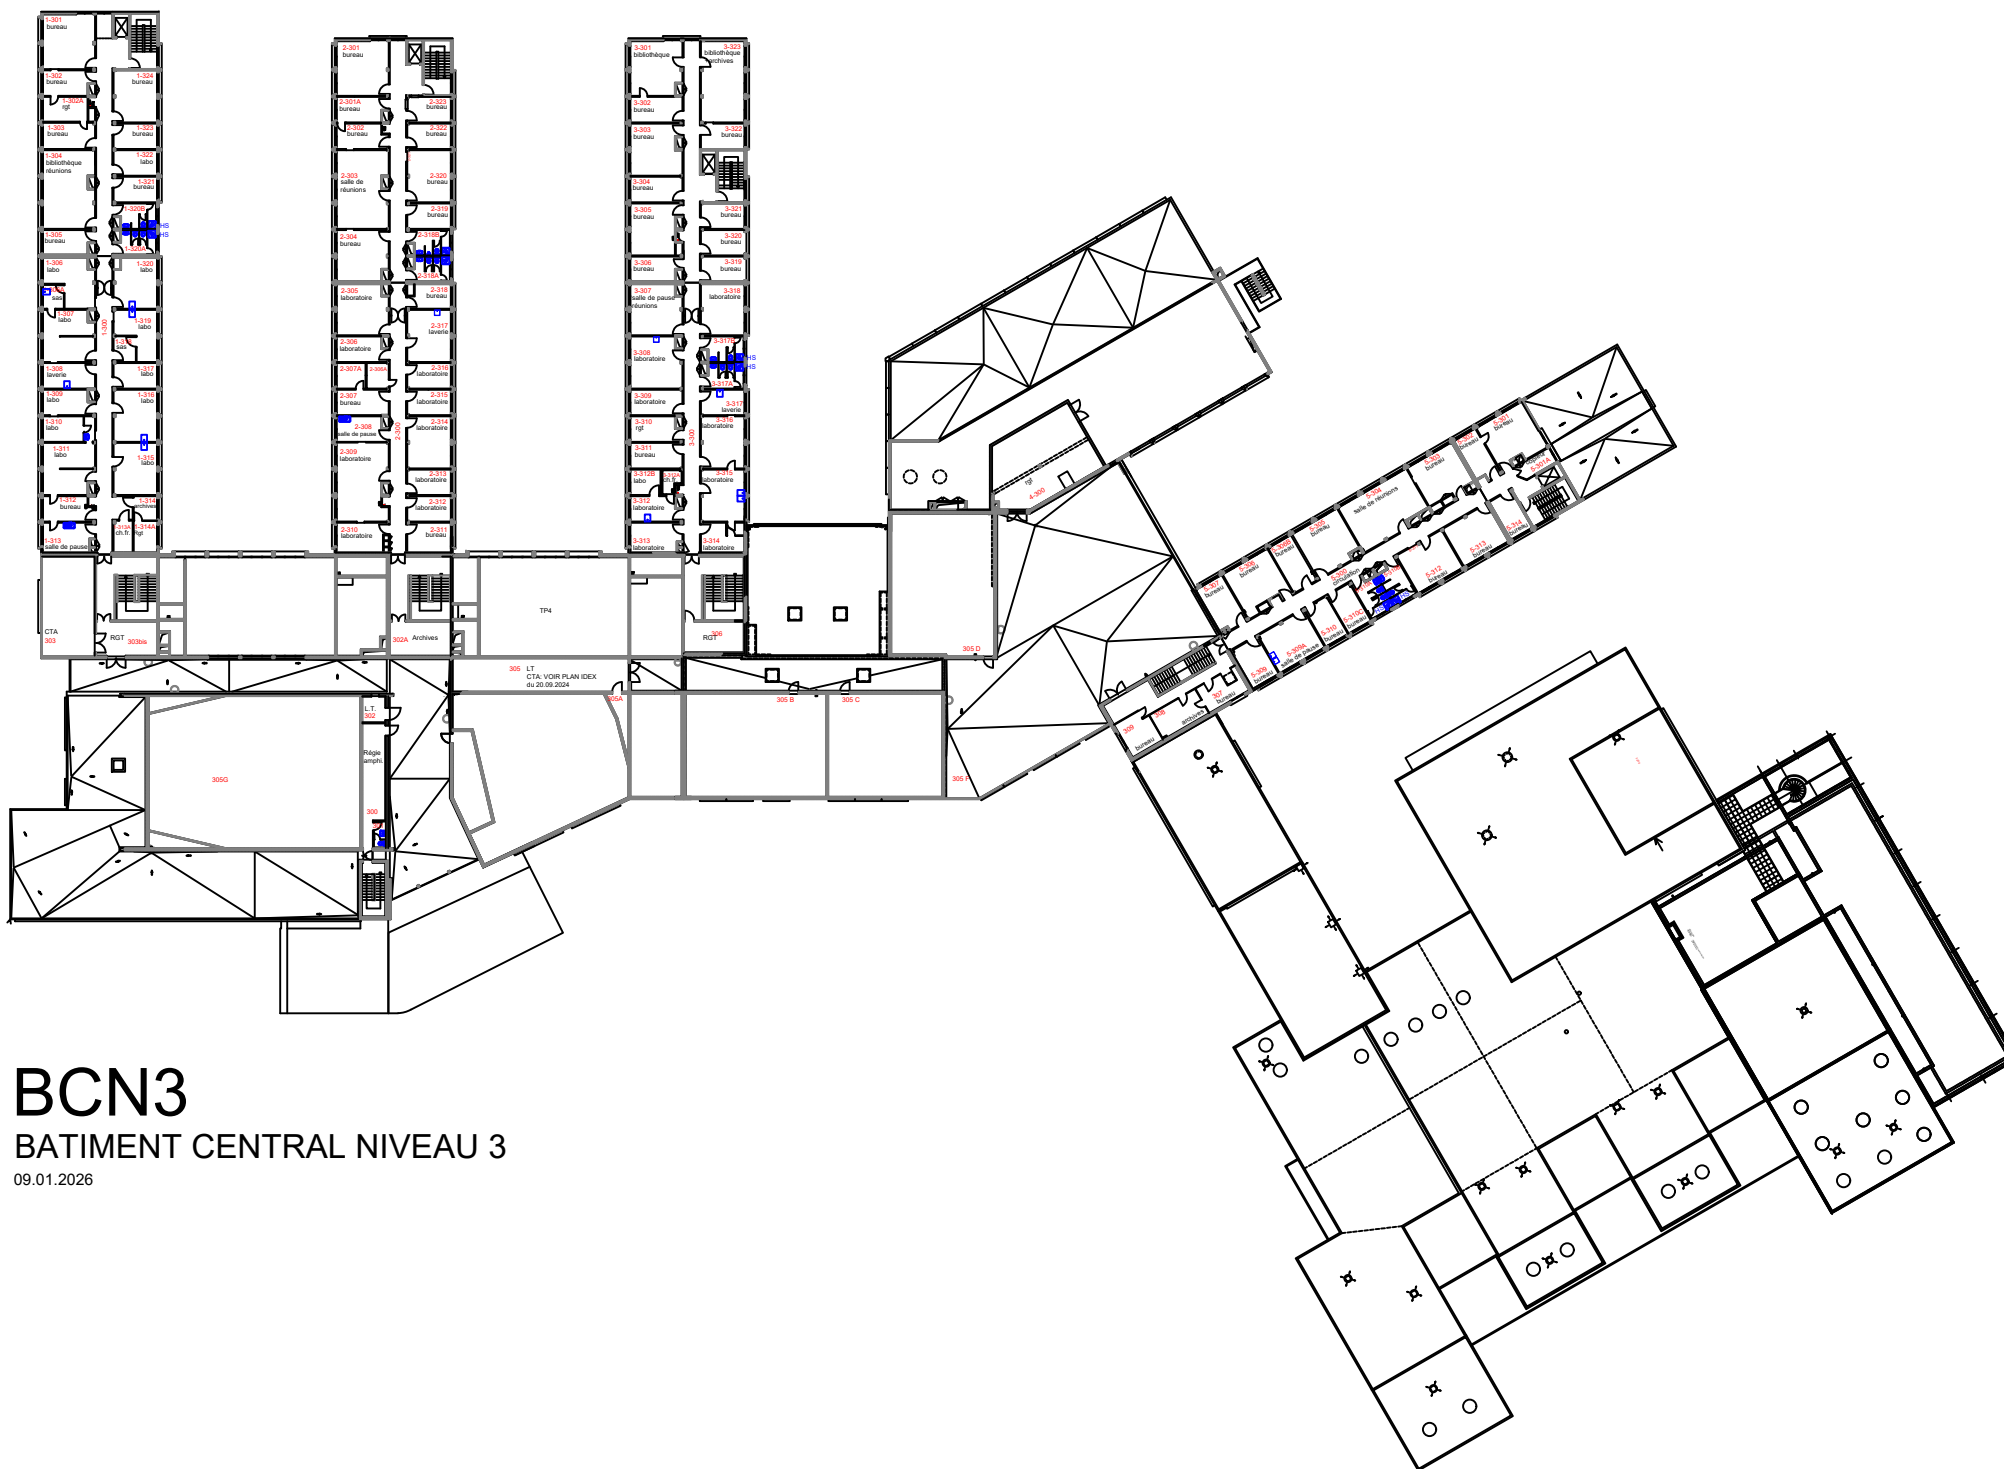

BCN3

BATIMENT CENTRAL NIVEAU 3

09.01.2026