


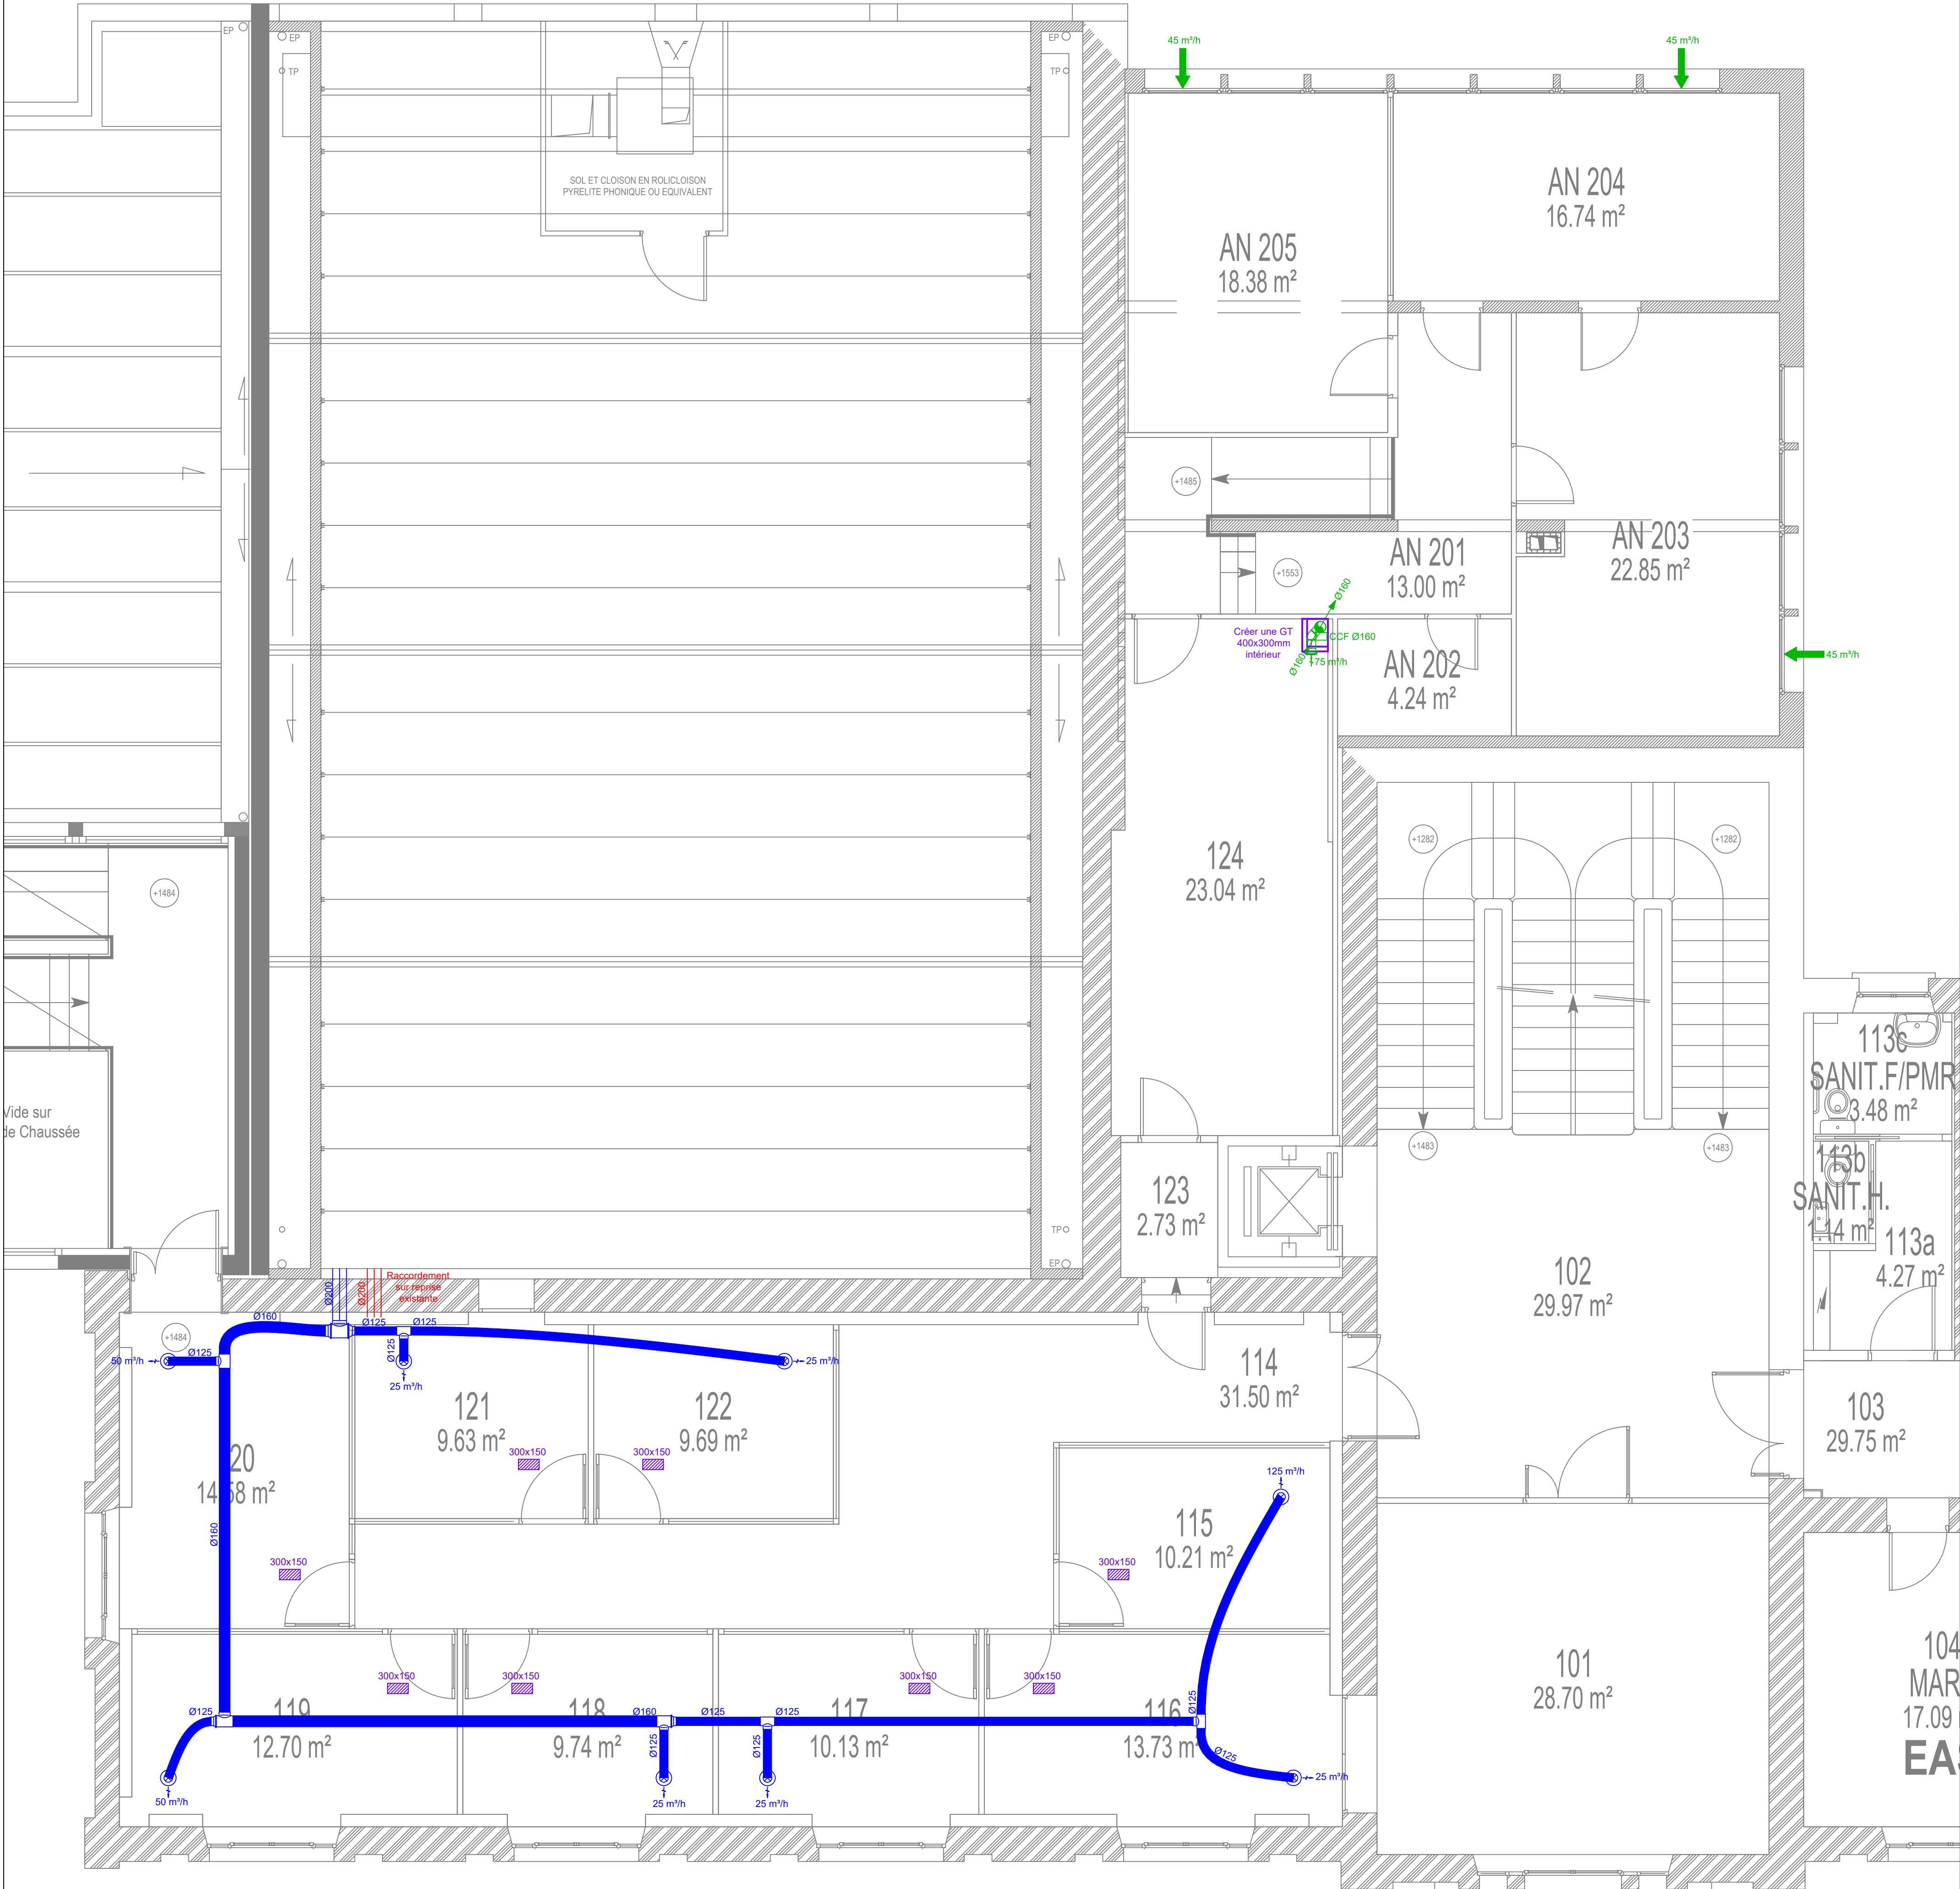

Légende VMC

Réseau d'extraction simple flux

Entrée d'air

Bouche d'extraction

Grille de rejet

Réseau d'air neuf double flux

Réseau de soufflage double flux

Réseau de reprise double flux

Réseau de rejet double flux

Bouche de soufflage

Bouche de reprise

Grille de transfert

CCI Territoire de Belfort

90000 BELFORT

Maitre d'ouvrage : CCI Territoire de Belfort
1, rue du Docteur Fréry - 90000 BELFORT

Maitre d'Oeuvre : Cabinet HBI
6, rue du Rhône - 90000 BELFORT

BETEB

La positive énergie

Le Millenium - 18 rue Albert Camus
90 000 BELFORT
Tel : 03 84 26 92 29
Mail : beteb@beteb.net

DCE

Aff: 2853

Date de création

30/04/2026

Indice

A

Etabli par

N.F.

Modification

Création

VMC

Plan R+2

VMC03

Ech : 1/50