


AILE D

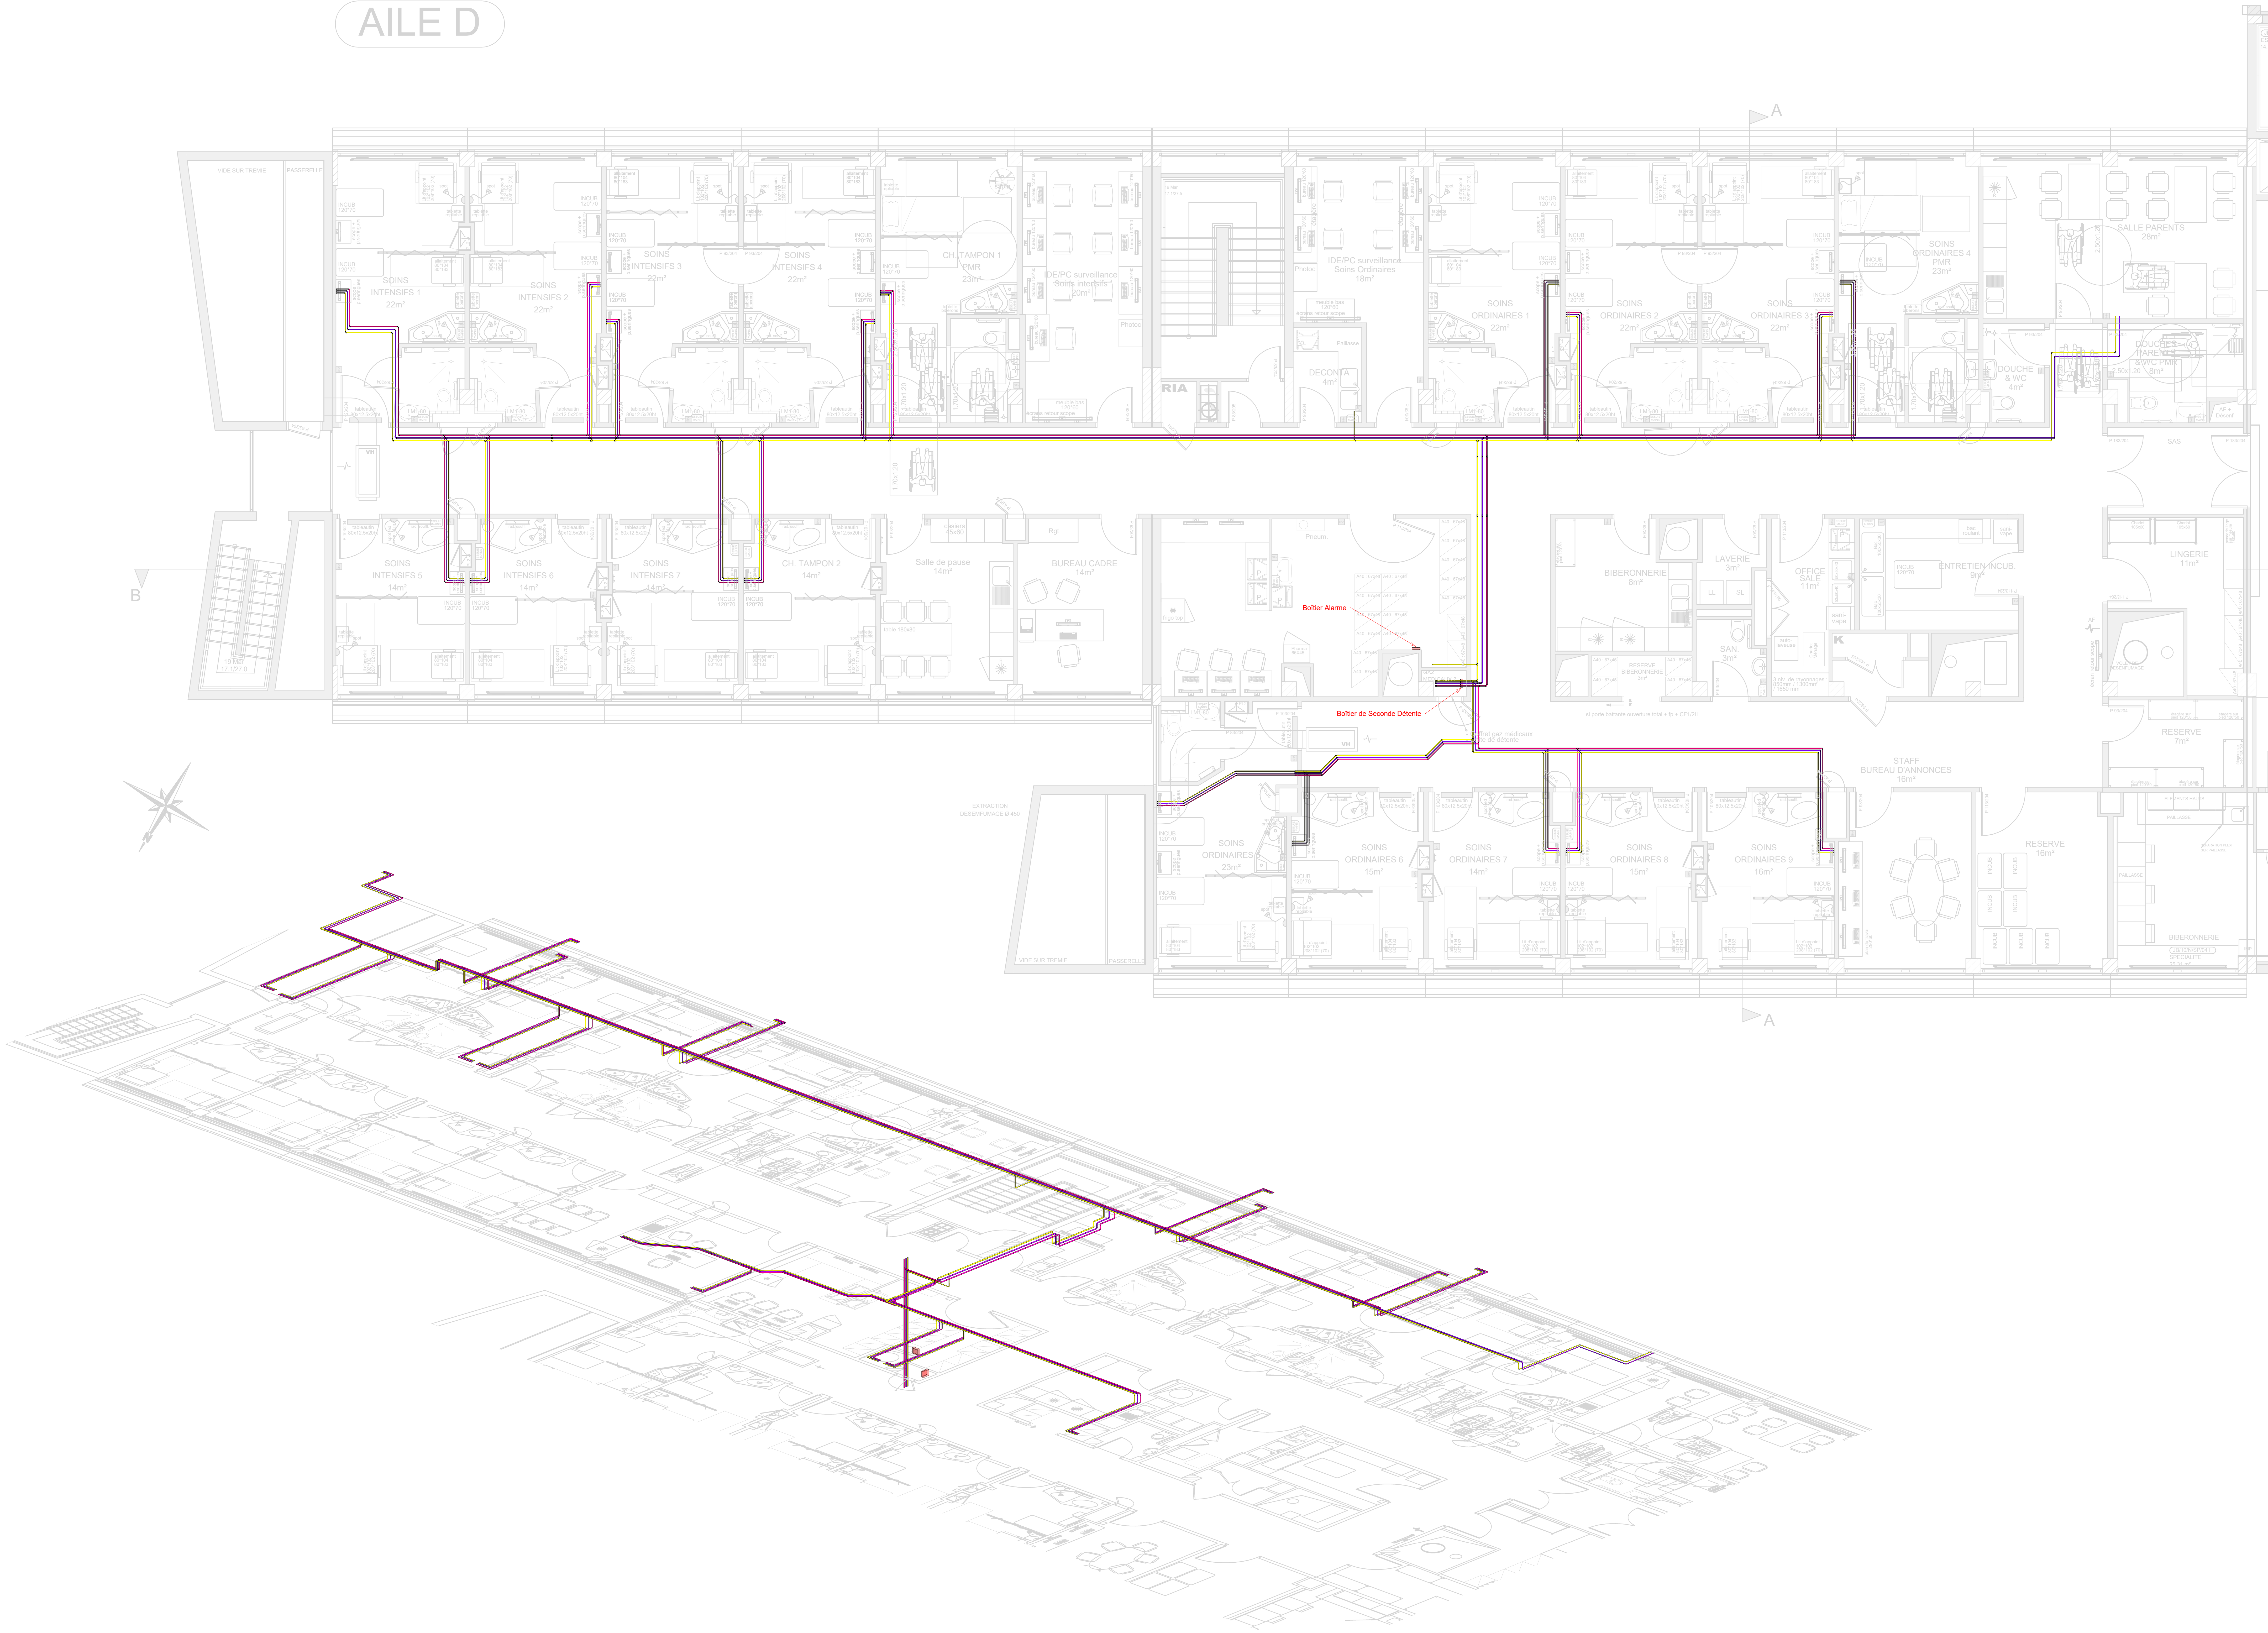

LEGENDE FLUIDES

RESEAU AIR COMPRISE

RESEAU OXYGENE

RESEAU VIDE

MAITRE D'OUVRAGE

CHU DE POITIERS
AGORA Direction
2, Rue de la Milétrie
CS 90577 - 86021 POITIERS Cedex

PROJET

DESIGNATION DU PROJET OU DE L'OPERATION

Site de la Milétrie Bâtiment Jean BERNARD
Travaux de réhabilitation
de l'aile d'hospitalisation du H10 D

BUREAU D'ETUDES TECHNIQUES

ODETEC

INGENIERIE TECHNIQUE ET ENVIRONNEMENTALE
BORDEAUX PARIS PERIGUEUX
RENNES AGDA BRIVE

MAITRISE D'OEUVRE

REC Architecture
120 rue du Porteau
86000 POITIERS

ENTREPRISE

Objet du lot

Chauffage - Ventilation - Plomberie Sanitaire

Annex

Intitulé du plan graphique

Plan Technique - Fluides Médicaux - Zone H10 Aile D

Annex

X' Affilié

Phase

Lot

Spécialité

Année

Plan plan

X' Plan

Index

250836

PRO

13

FM

TZ

10

PLN

01

A

SURVEILLANCE

DATE

MODIFICATIONS

DESINE PAR

A

02/2025

Création des plans

PP

B

03/2025

Mise à jour Clapet coupe feu et Fluides médicaux

PP

C

D

E

F

G

H

I