


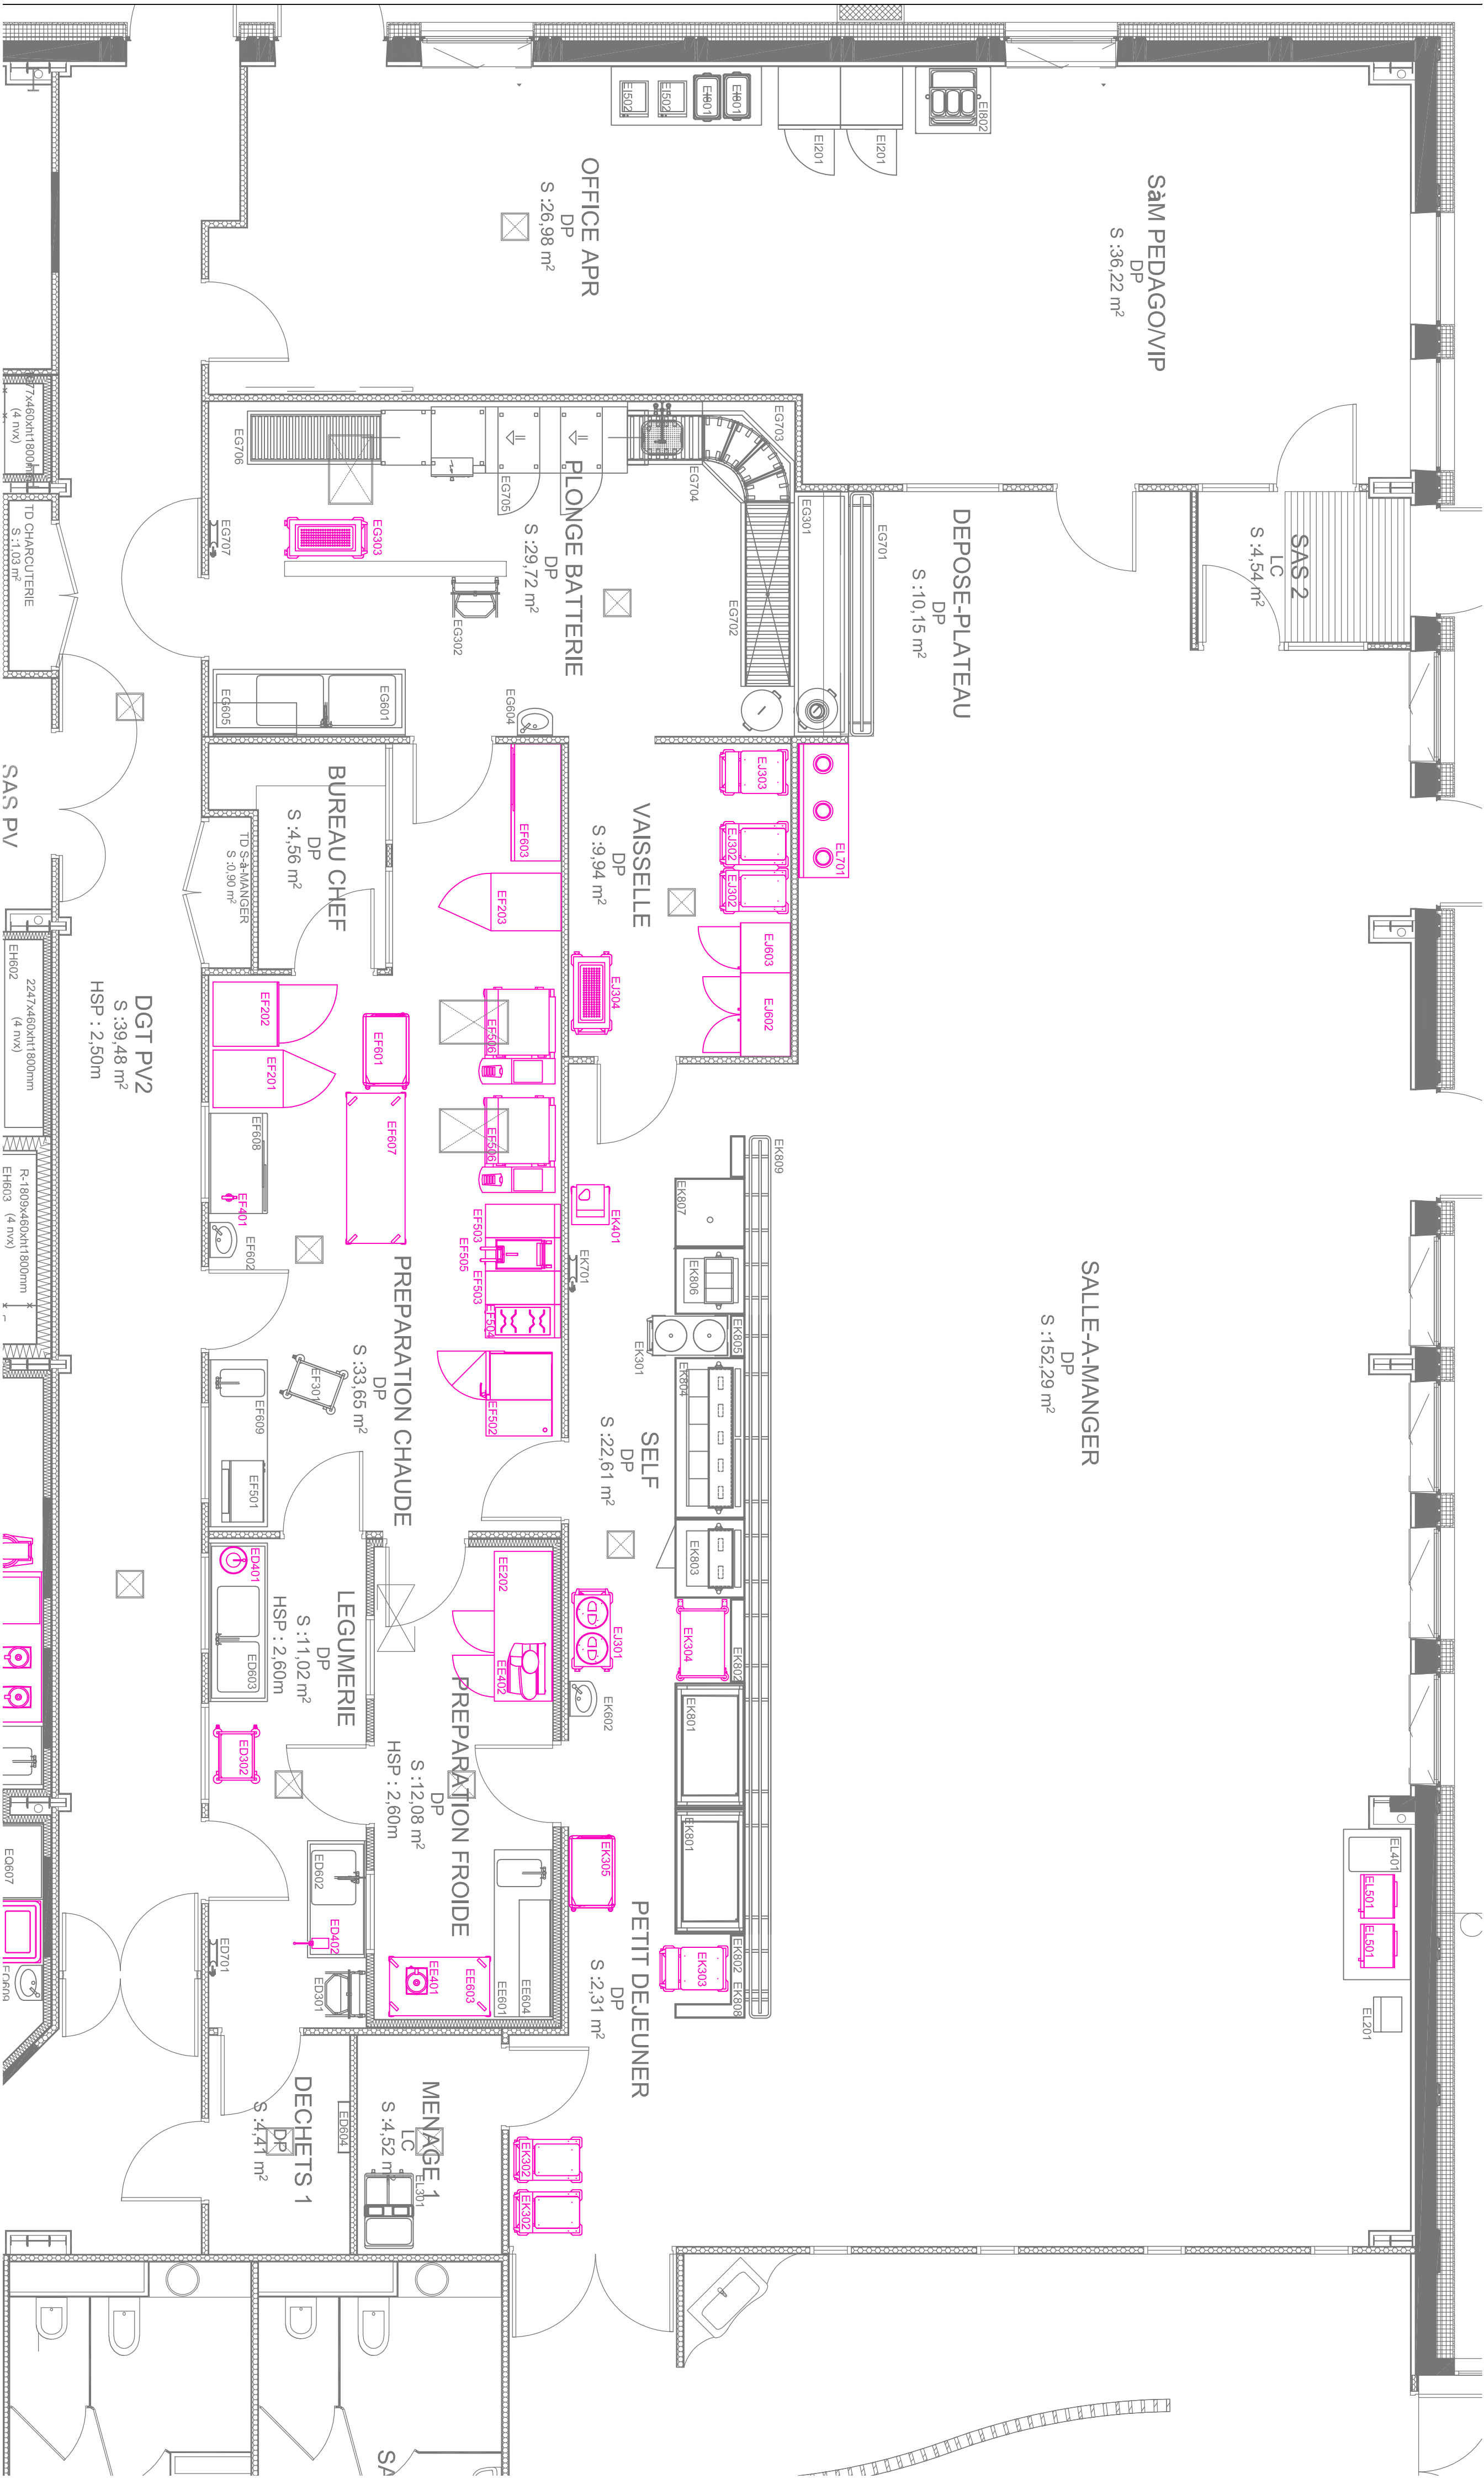

SàM PEDAGOVIP
DP
S : 36,22 m²

SAS 2
LC
S : 4,54 m²

DEPOSE-PLATEAU
DP
S : 10,15 m²

OFFICE APPR
DP
S : 26,98 m²



PLONGE BATTERIE
DP
S : 29,72 m²

VAISSELLE
DP
S : 9,94 m²

SALLE-A-MANGER
DP
S : 152,29 m²

SELF
DP
S : 22,61 m²

PETIT DEJEUNER
DP
S : 2,31 m²

PREPARATION FROIDE
DP
S : 12,08 m²

PREPARATION CHAUDE
DP
S : 33,65 m²

LEGUMERIE
DP
S : 11,02 m²

DECHETS 1
DP
S : 4,41 m²

MENAGE 1
LC
S : 4,52 m²

BUREAU CHEF
DP
S : 4,56 m²

DGT PV2
S : 39,48 m²
HSP : 2,50m

SAS PV

TD CHARCUTERIE
S : 1,03 m²
(4 nvx)

2247x460xht1800mm
EH602
R-1809x460xht1800mm
EH603 (4 nvx)