


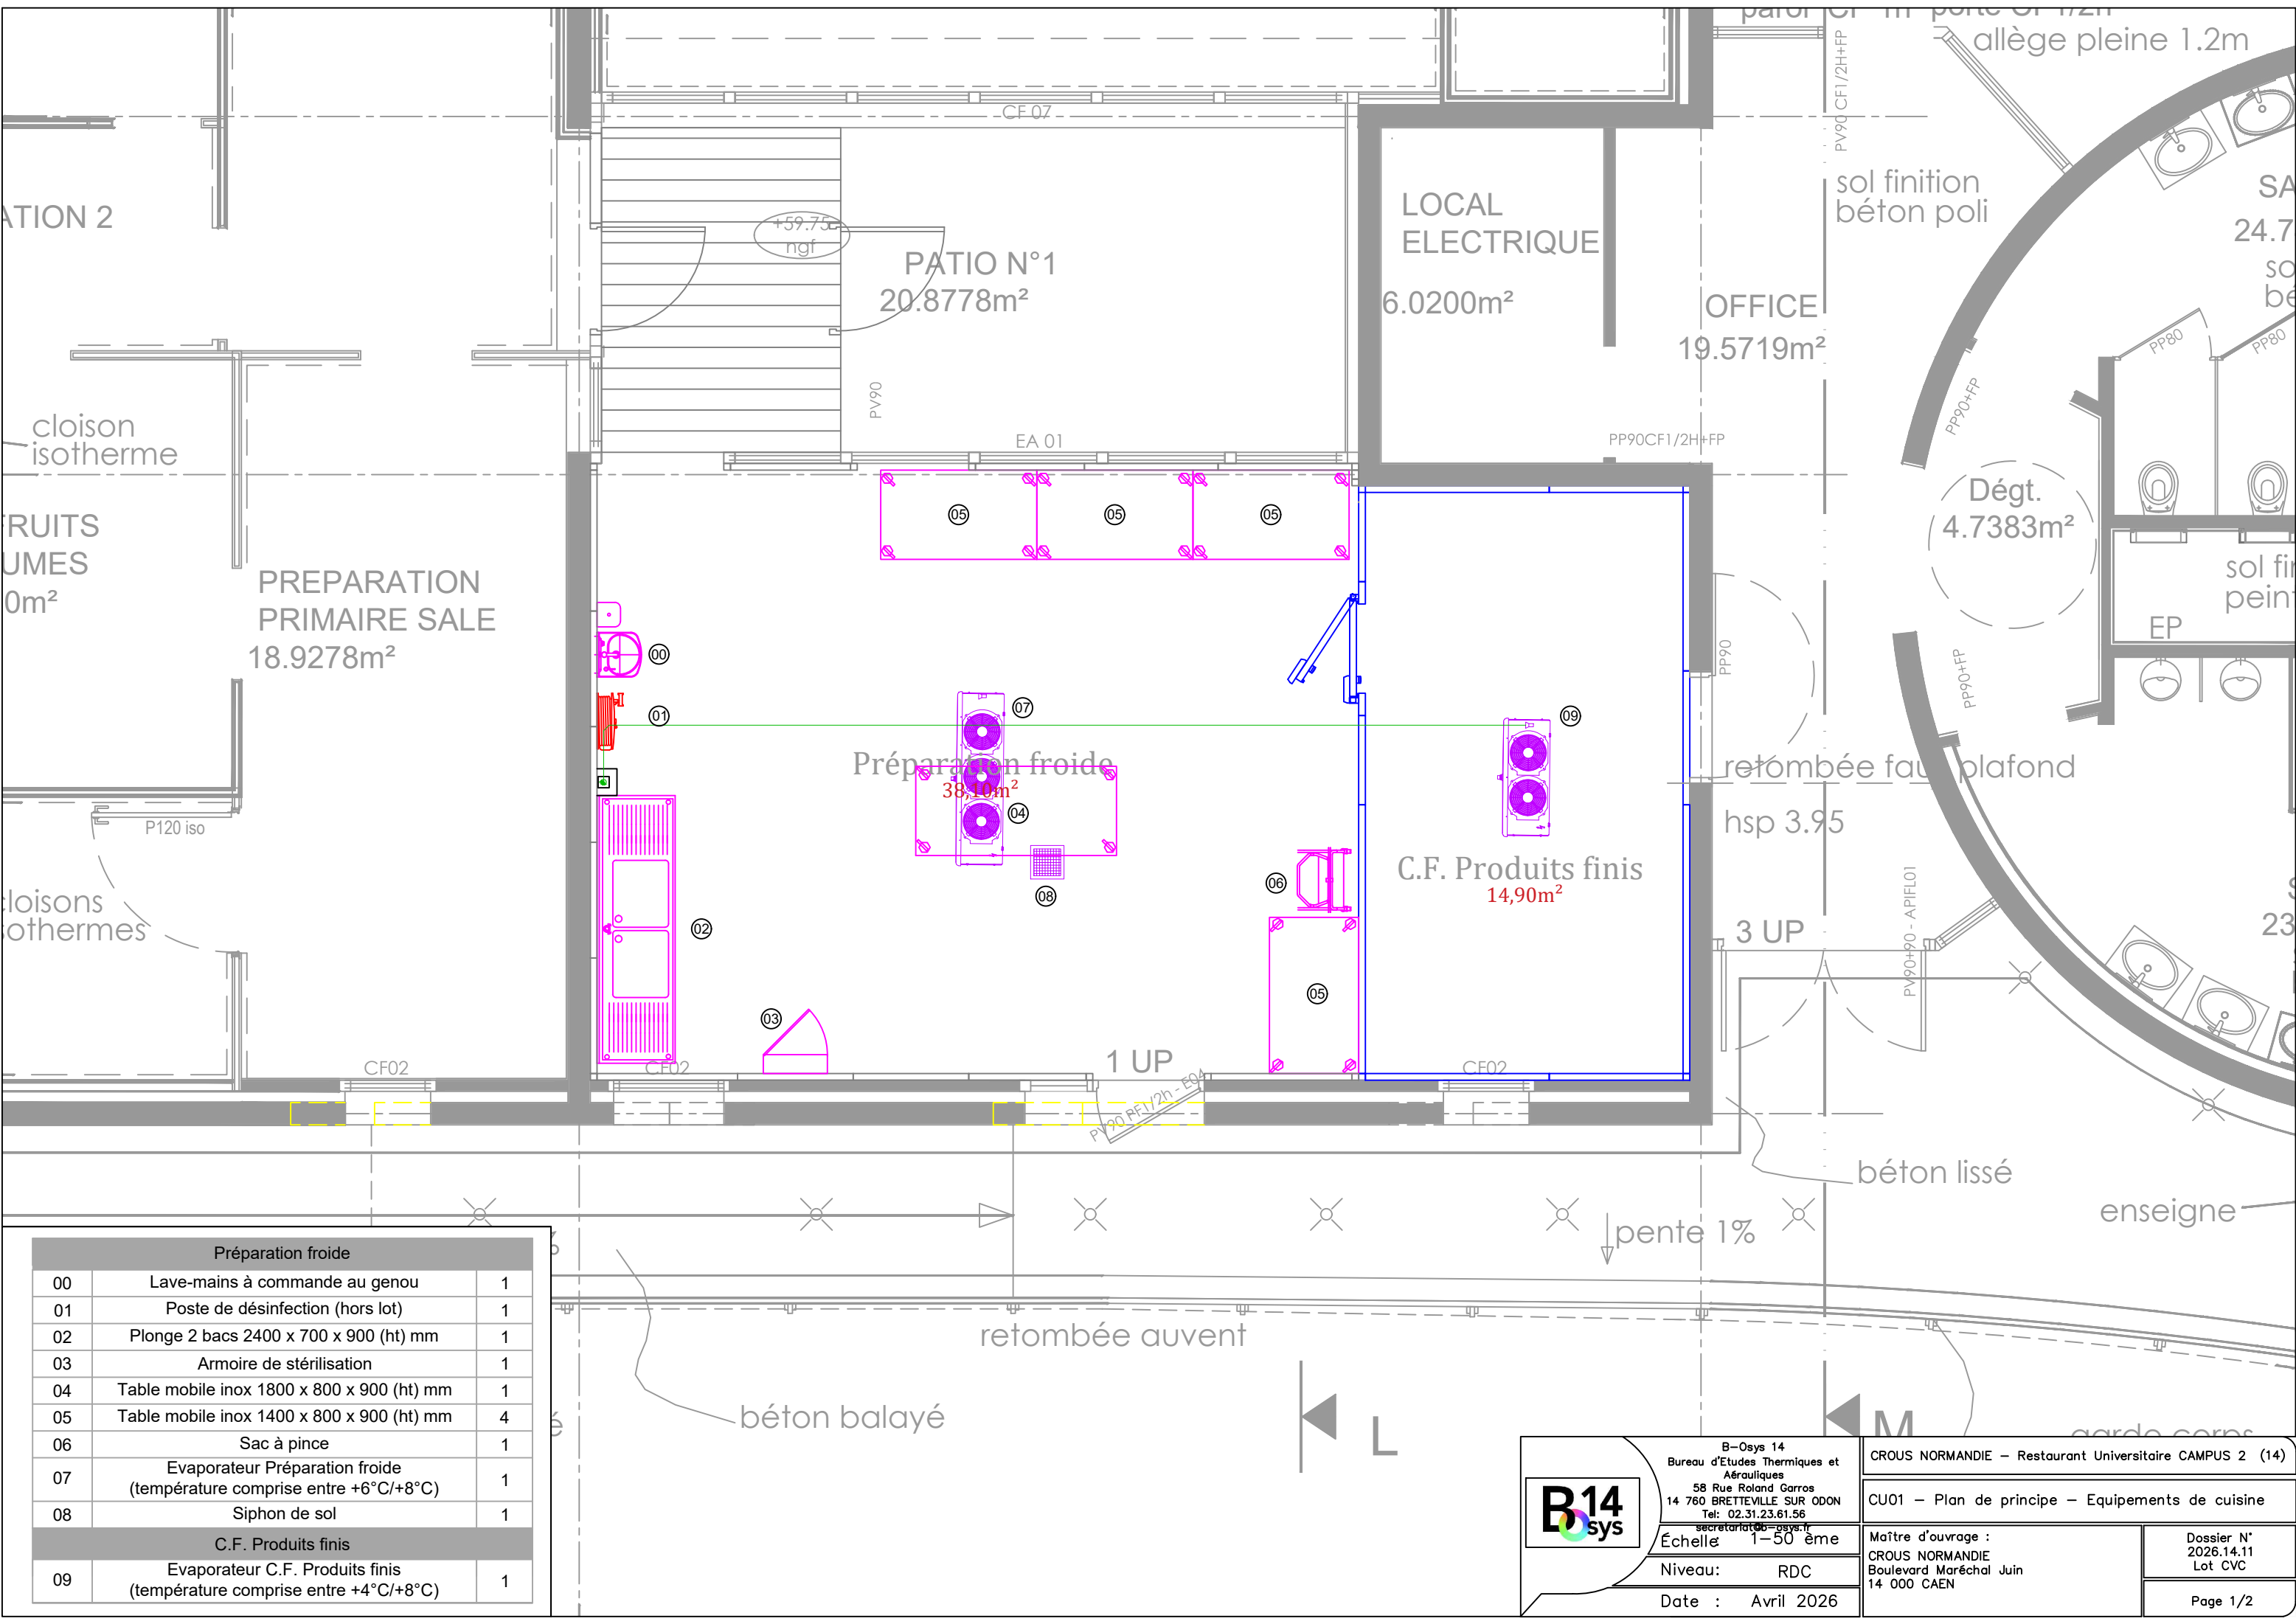

Préparation froide		
00	Lave-mains à commande au genou	1
01	Poste de désinfection (hors lot)	1
02	Plonge 2 bacs 2400 x 700 x 900 (ht) mm	1
03	Armoire de stérilisation	1
04	Table mobile inox 1800 x 800 x 900 (ht) mm	1
05	Table mobile inox 1400 x 800 x 900 (ht) mm	4
06	Sac à pince	1
07	Evaporateur Préparation froide (température comprise entre +6°C/+8°C)	1
08	Siphon de sol	1
C.F. Produits finis		
09	Evaporateur C.F. Produits finis (température comprise entre +4°C/+8°C)	1

B-Osys 14
Bureau d'Etudes Thermiques et Aérauliques
58 Rue Roland Garros
14 760 BRETTEVILLE SUR ODON
Tel: 02.31.23.61.56
secretariat@b-sys.fr

Echelle 1-50 ème

Niveau: RDC

Date : Avril 2026

CROUS NORMANDIE – Restaurant Universitaire CAMPUS 2 (14)

CU01 – Plan de principe – Equipements de cuisine

Maître d'ouvrage :
CROUS NORMANDIE
Boulevard Maréchal Juin
14 000 CAEN

Dossier N°
2026.14.11
Lot CVC

Page 1/2