


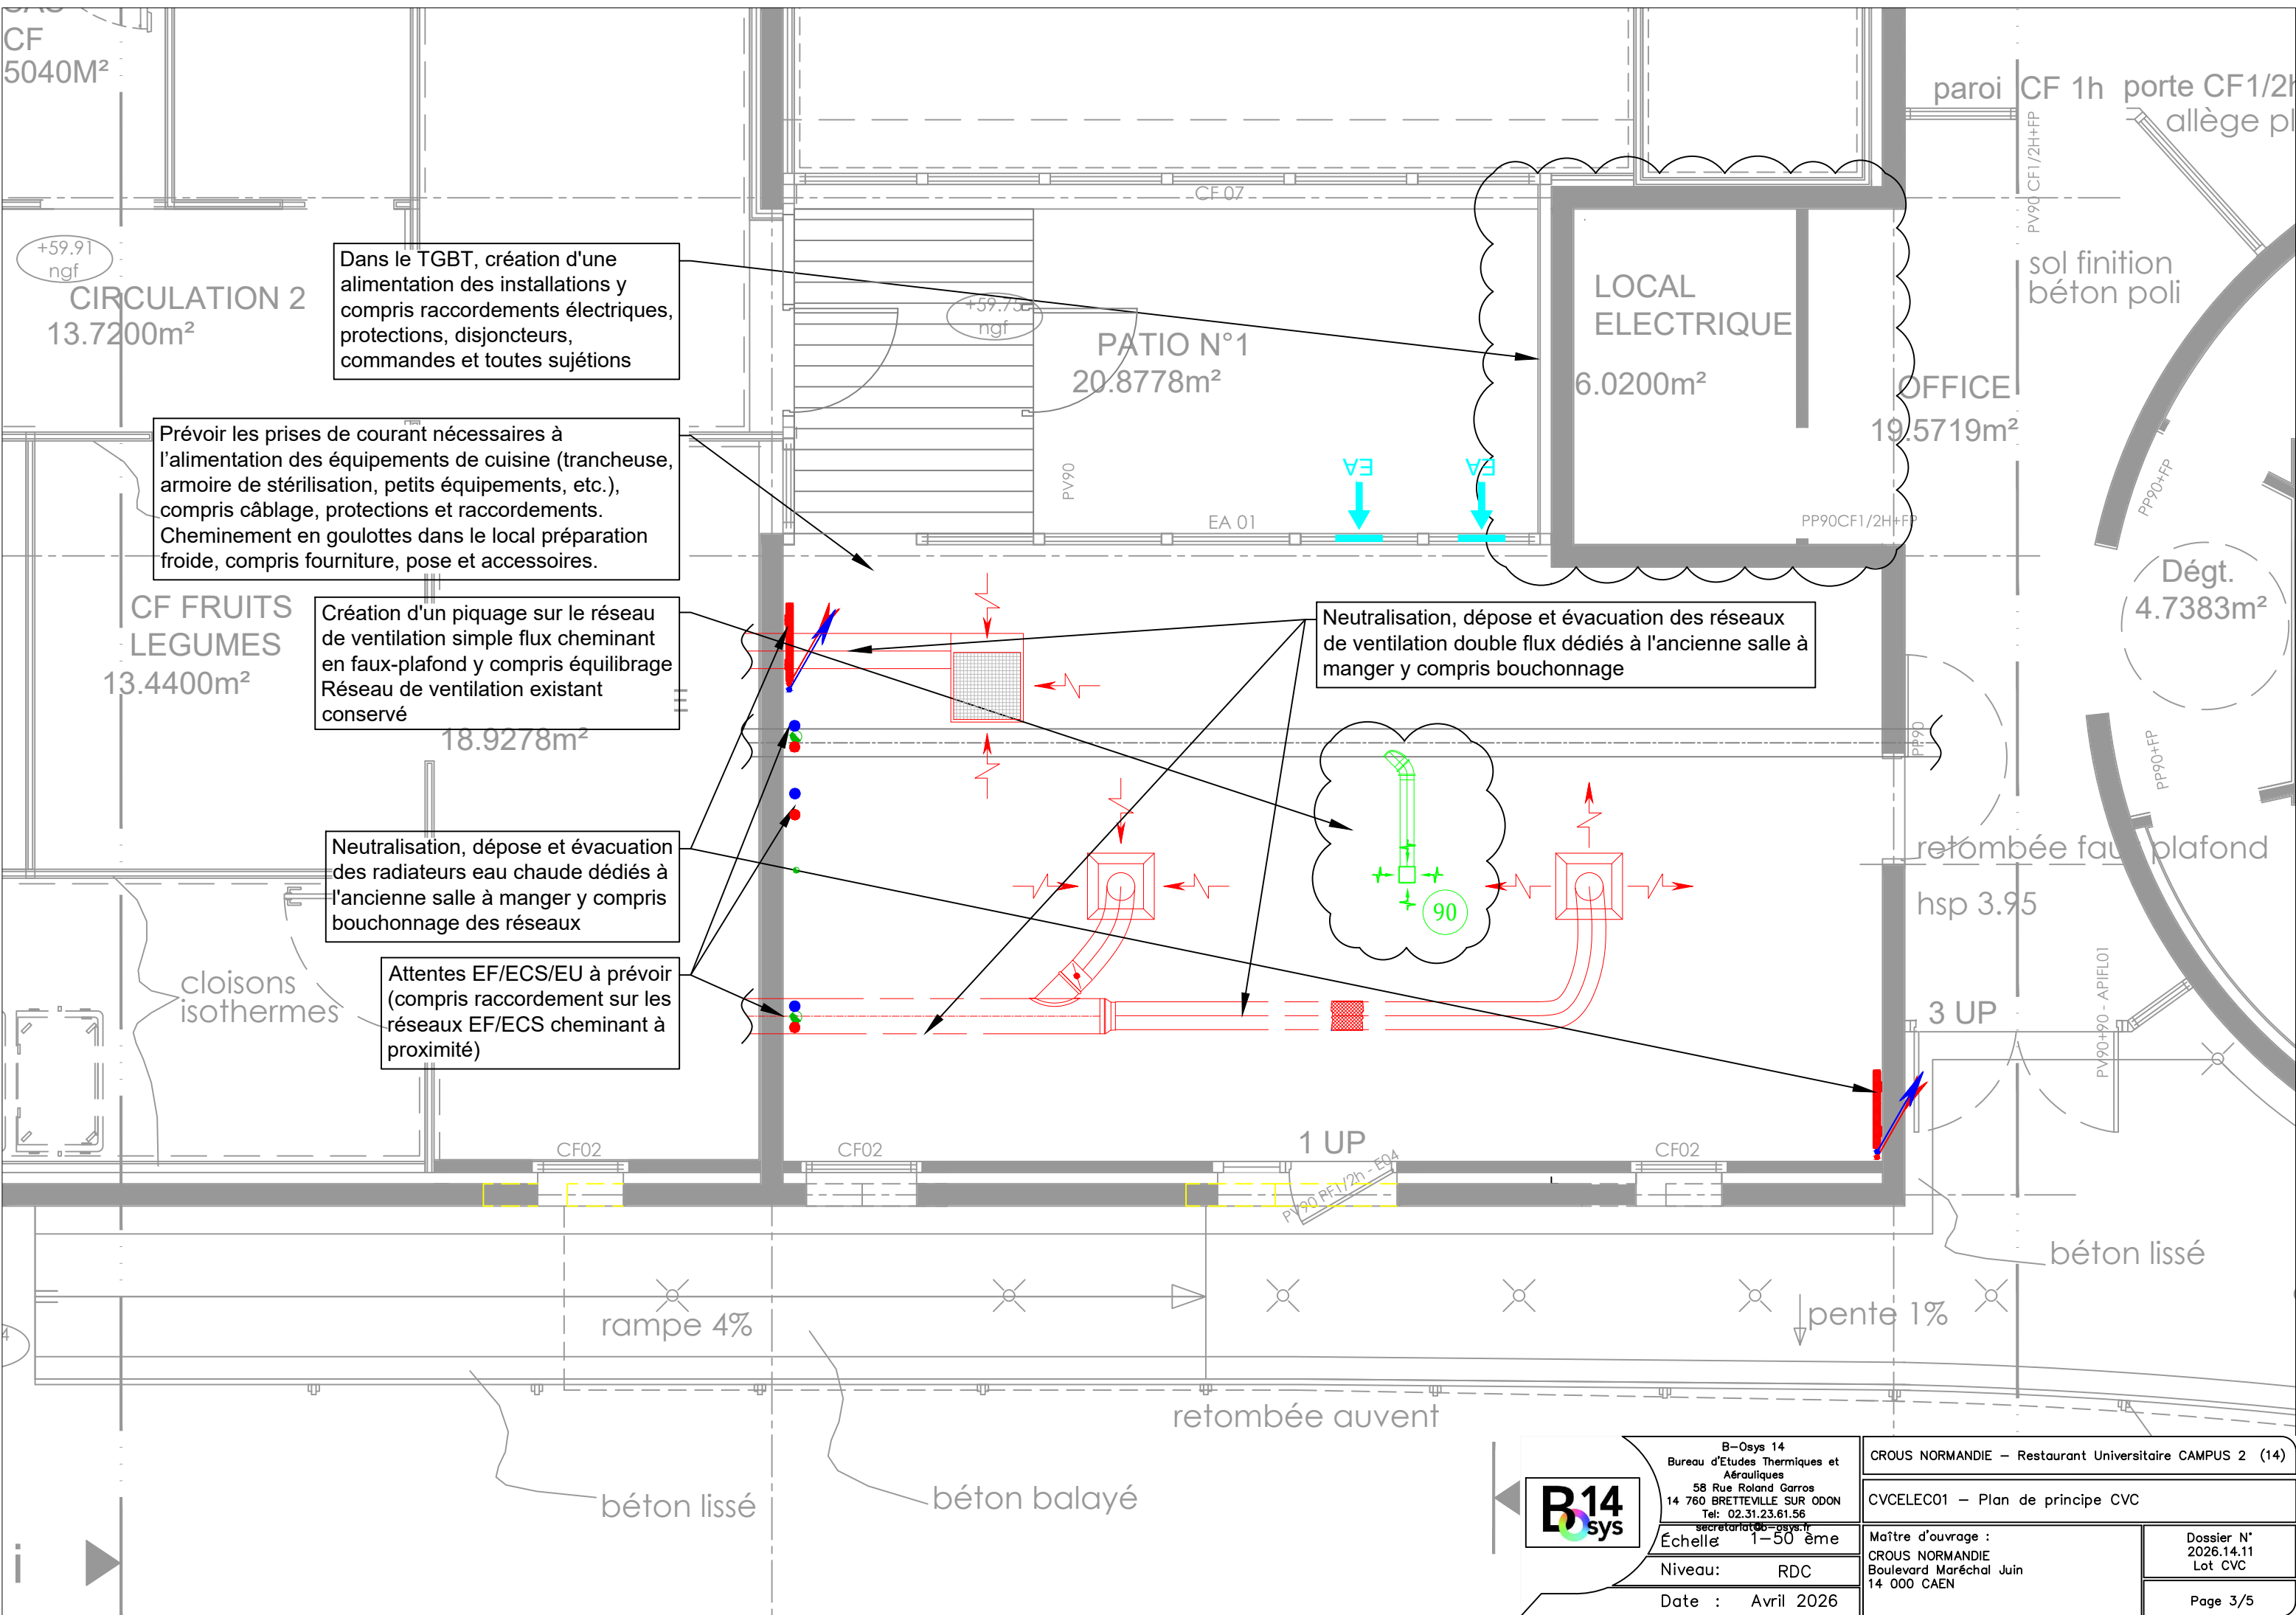



B-Osys 14

Bureau d'Etudes Thermiques et Aérauliques

58 Rue Roland Garros

14 760 BRETTEVILLE SUR ODON

Tel: 02.31.23.61.56

secretariat@b-sys.fr

Échelle 1-50^{ème}

Niveau: RDC

Date : Avril 2026

CROUS NORMANDIE – Restaurant Universitaire CAMPUS 2 (14)

CVCELEC01 – Plan de principe CVC

Maître d'ouvrage :

CROUS NORMANDIE

Boulevard Maréchal Juin

14 000 CAEN

Dossier N°

2026.14.11

Lot CVC

Page 3/5