



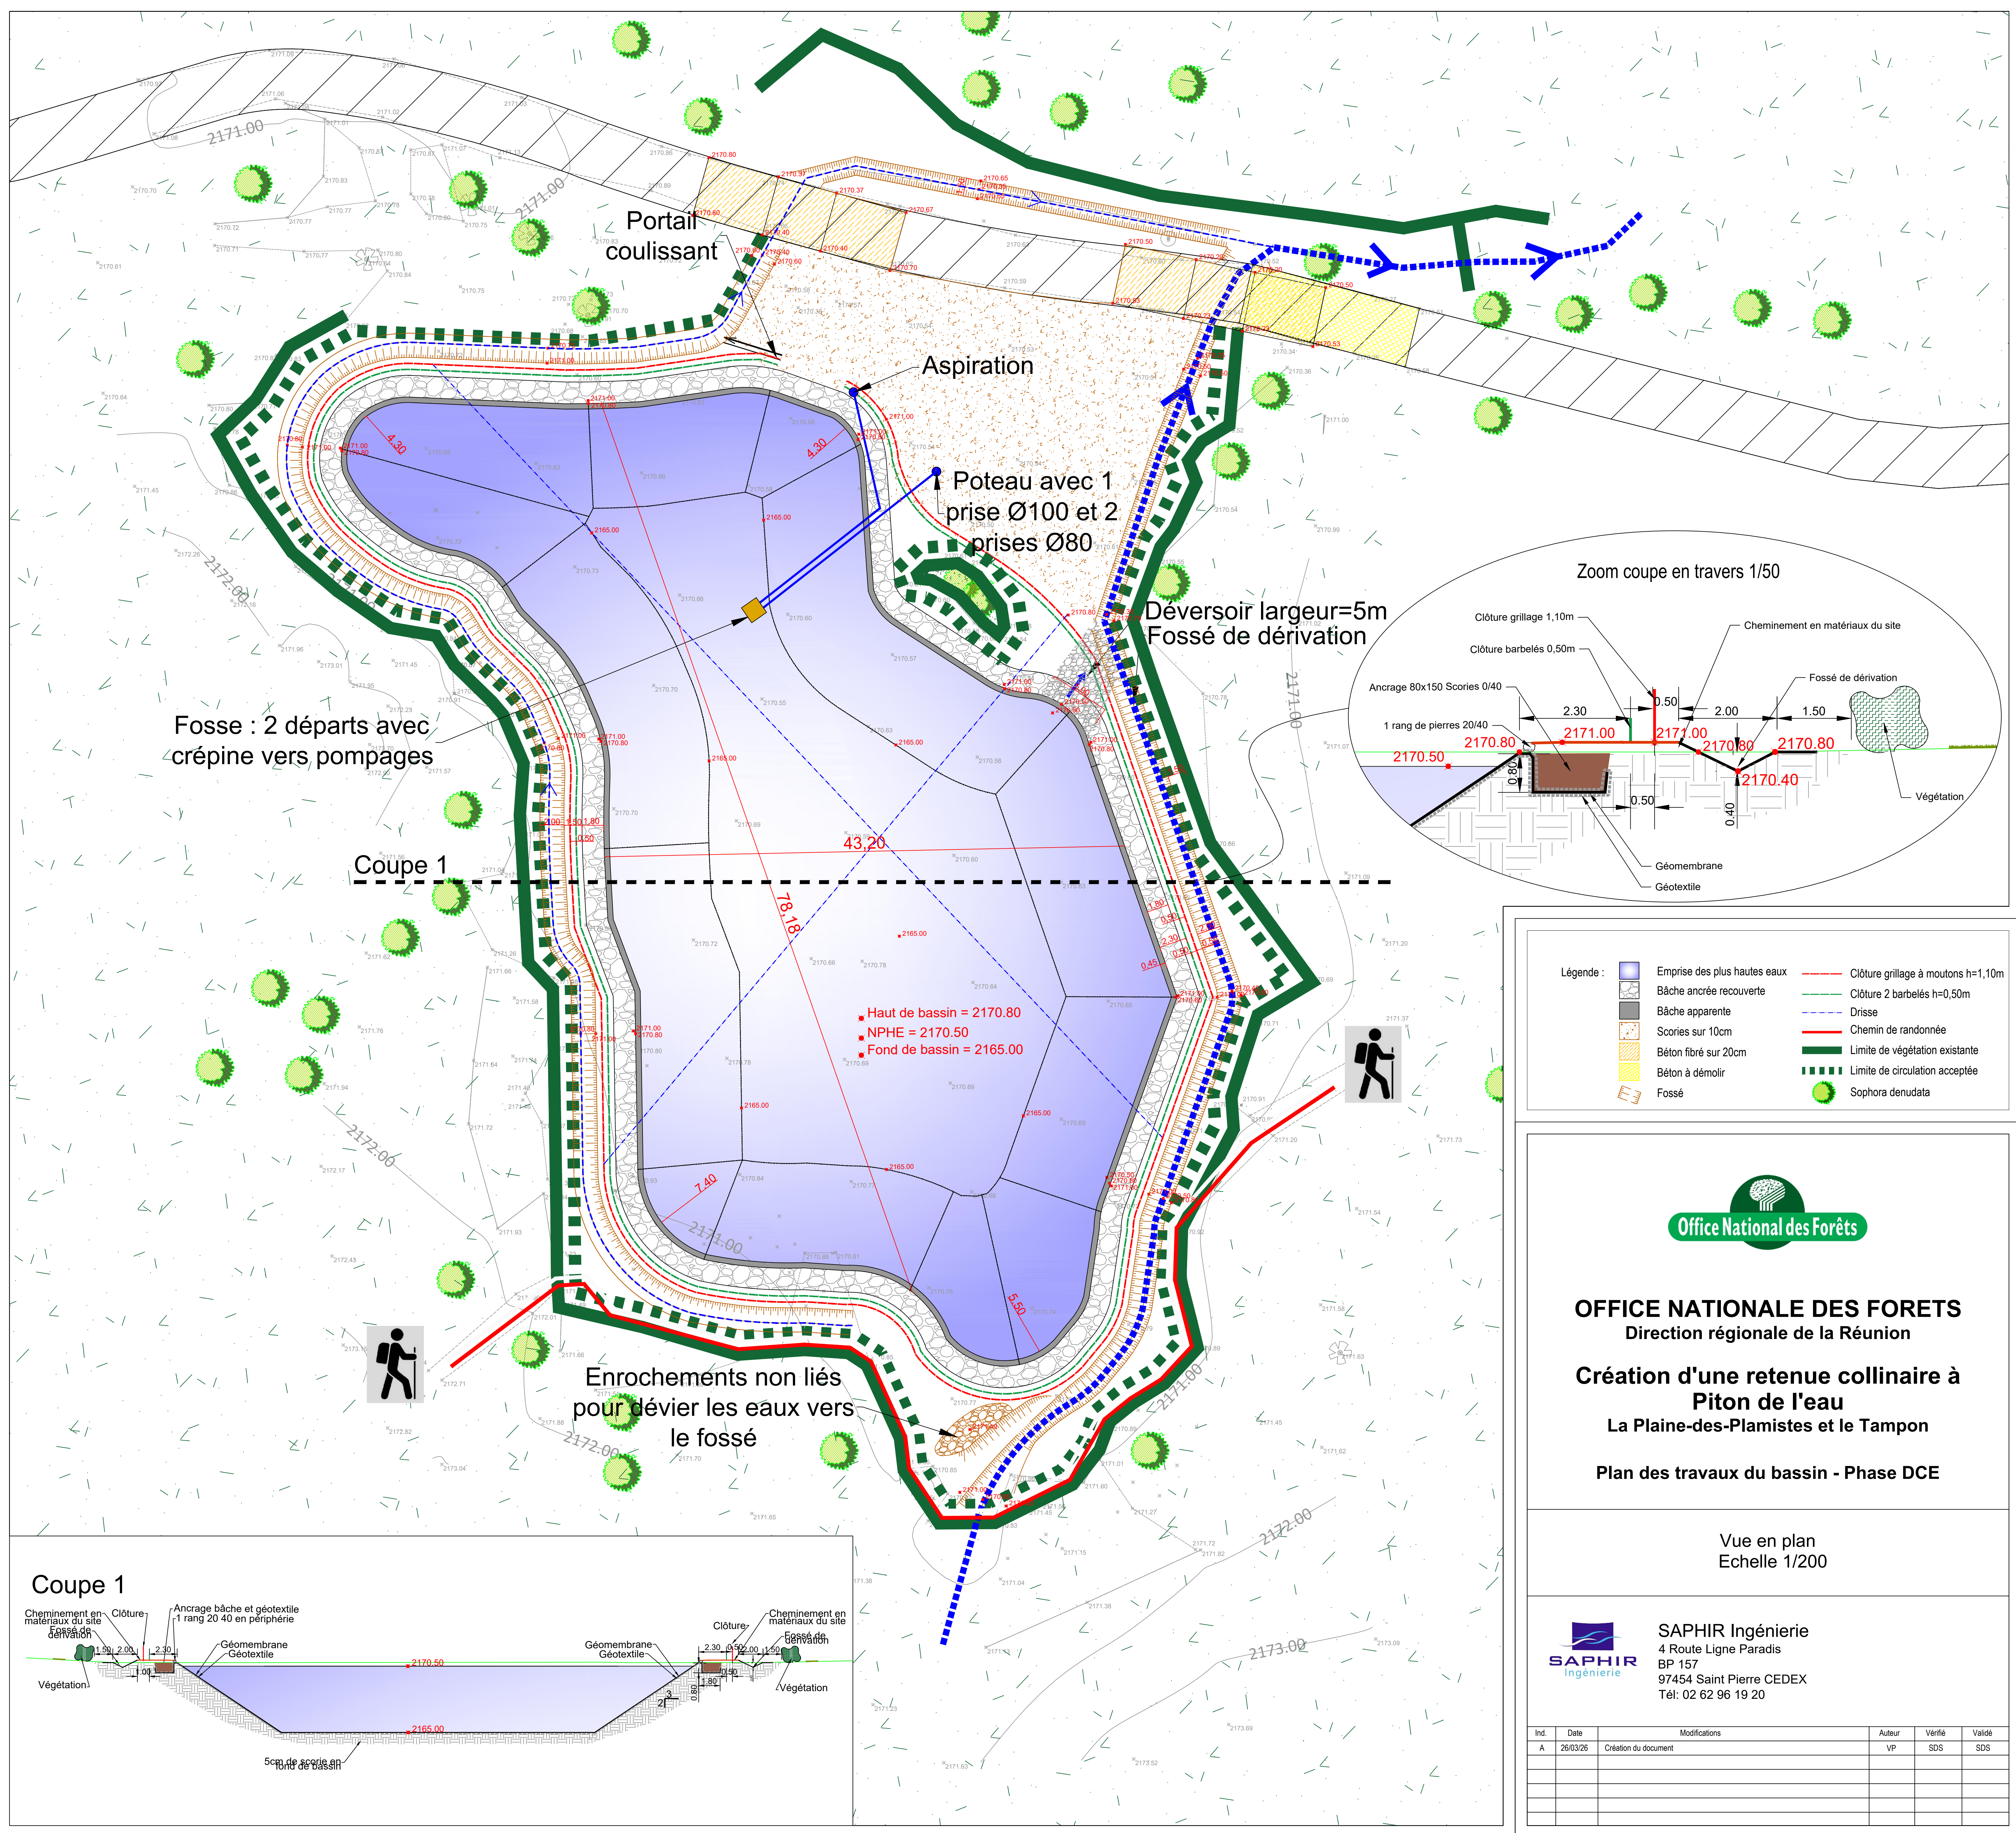

Zoom coupe en travers 1/50

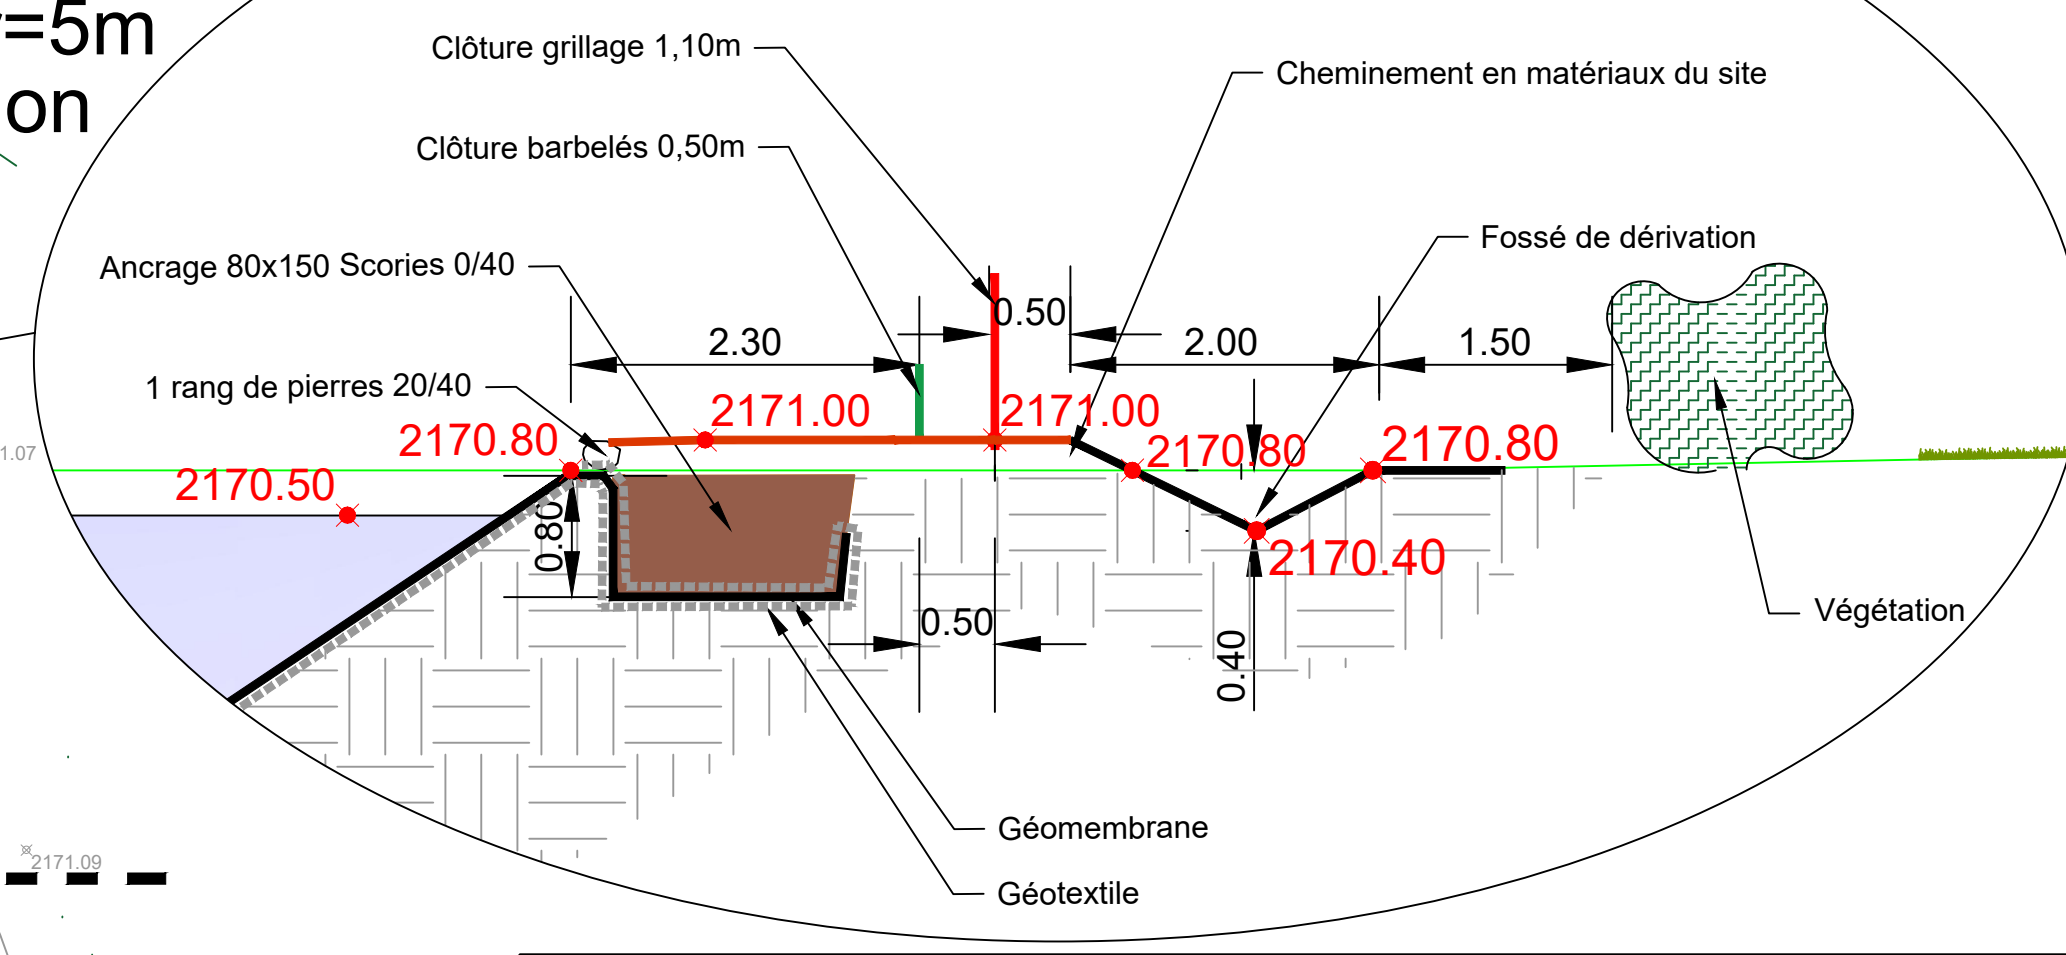

- Légende :
- Emprise des plus hautes eaux
  - Bâche ancrée recouverte
  - Bâche apparente
  - Scories sur 10cm
  - Béton fibré sur 20cm
  - Béton à démolir
  - Fossé
  - Clôture grillage à moutons h=1,10m
  - Clôture 2 barbelés h=0,50m
  - Drisse
  - Chemin de randonnée
  - Limite de végétation existante
  - Limite de circulation acceptée
  - Sophora denudata



**OFFICE NATIONALE DES FORETS**  
Direction régionale de la Réunion

**Création d'une retenue collinaire à  
Piton de l'eau**  
La Plaine-des-Plamistes et le Tampon

Plan des travaux du bassin - Phase DCE

Vue en plan  
Echelle 1/200



**SAPHIR Ingénierie**  
4 Route Ligne Paradis  
BP 157  
97454 Saint Pierre CEDEX  
Tél: 02 62 96 19 20

| Ind. | Date     | Modifications        | Auteur | Vérifié | Validé |
|------|----------|----------------------|--------|---------|--------|
| A    | 26/03/26 | Création du document | VP     | SDS     | SDS    |
|      |          |                      |        |         |        |
|      |          |                      |        |         |        |
|      |          |                      |        |         |        |