



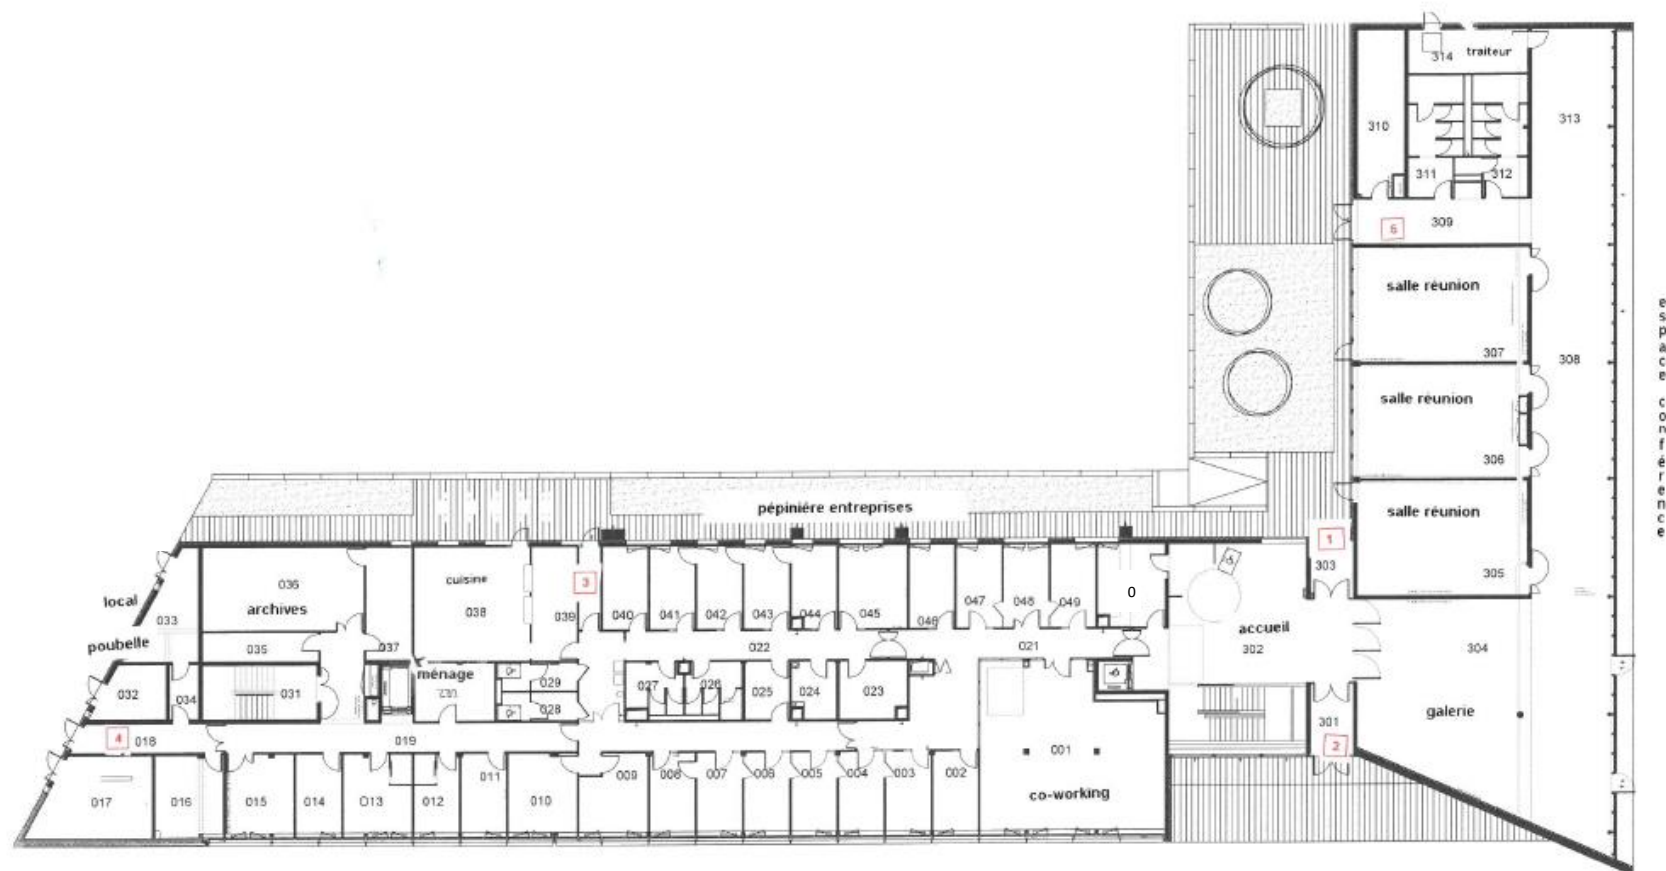

RDC

sas

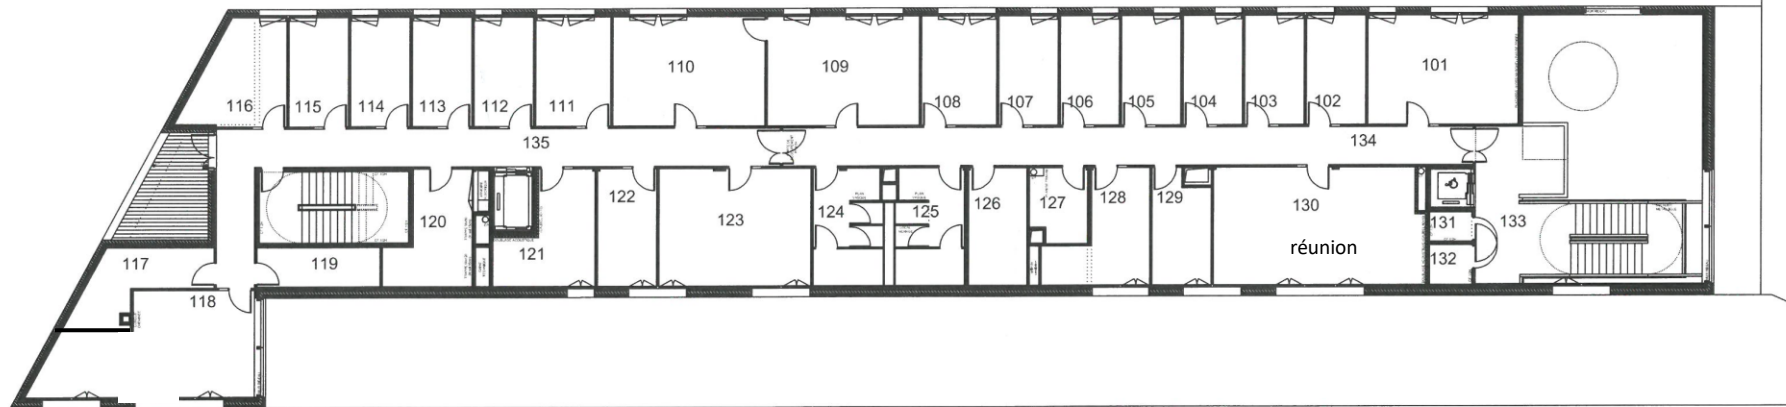

1er étage



2ème étage