


MAISON DE LA
FORMATION

RUE FERDINAND DE BOYERES

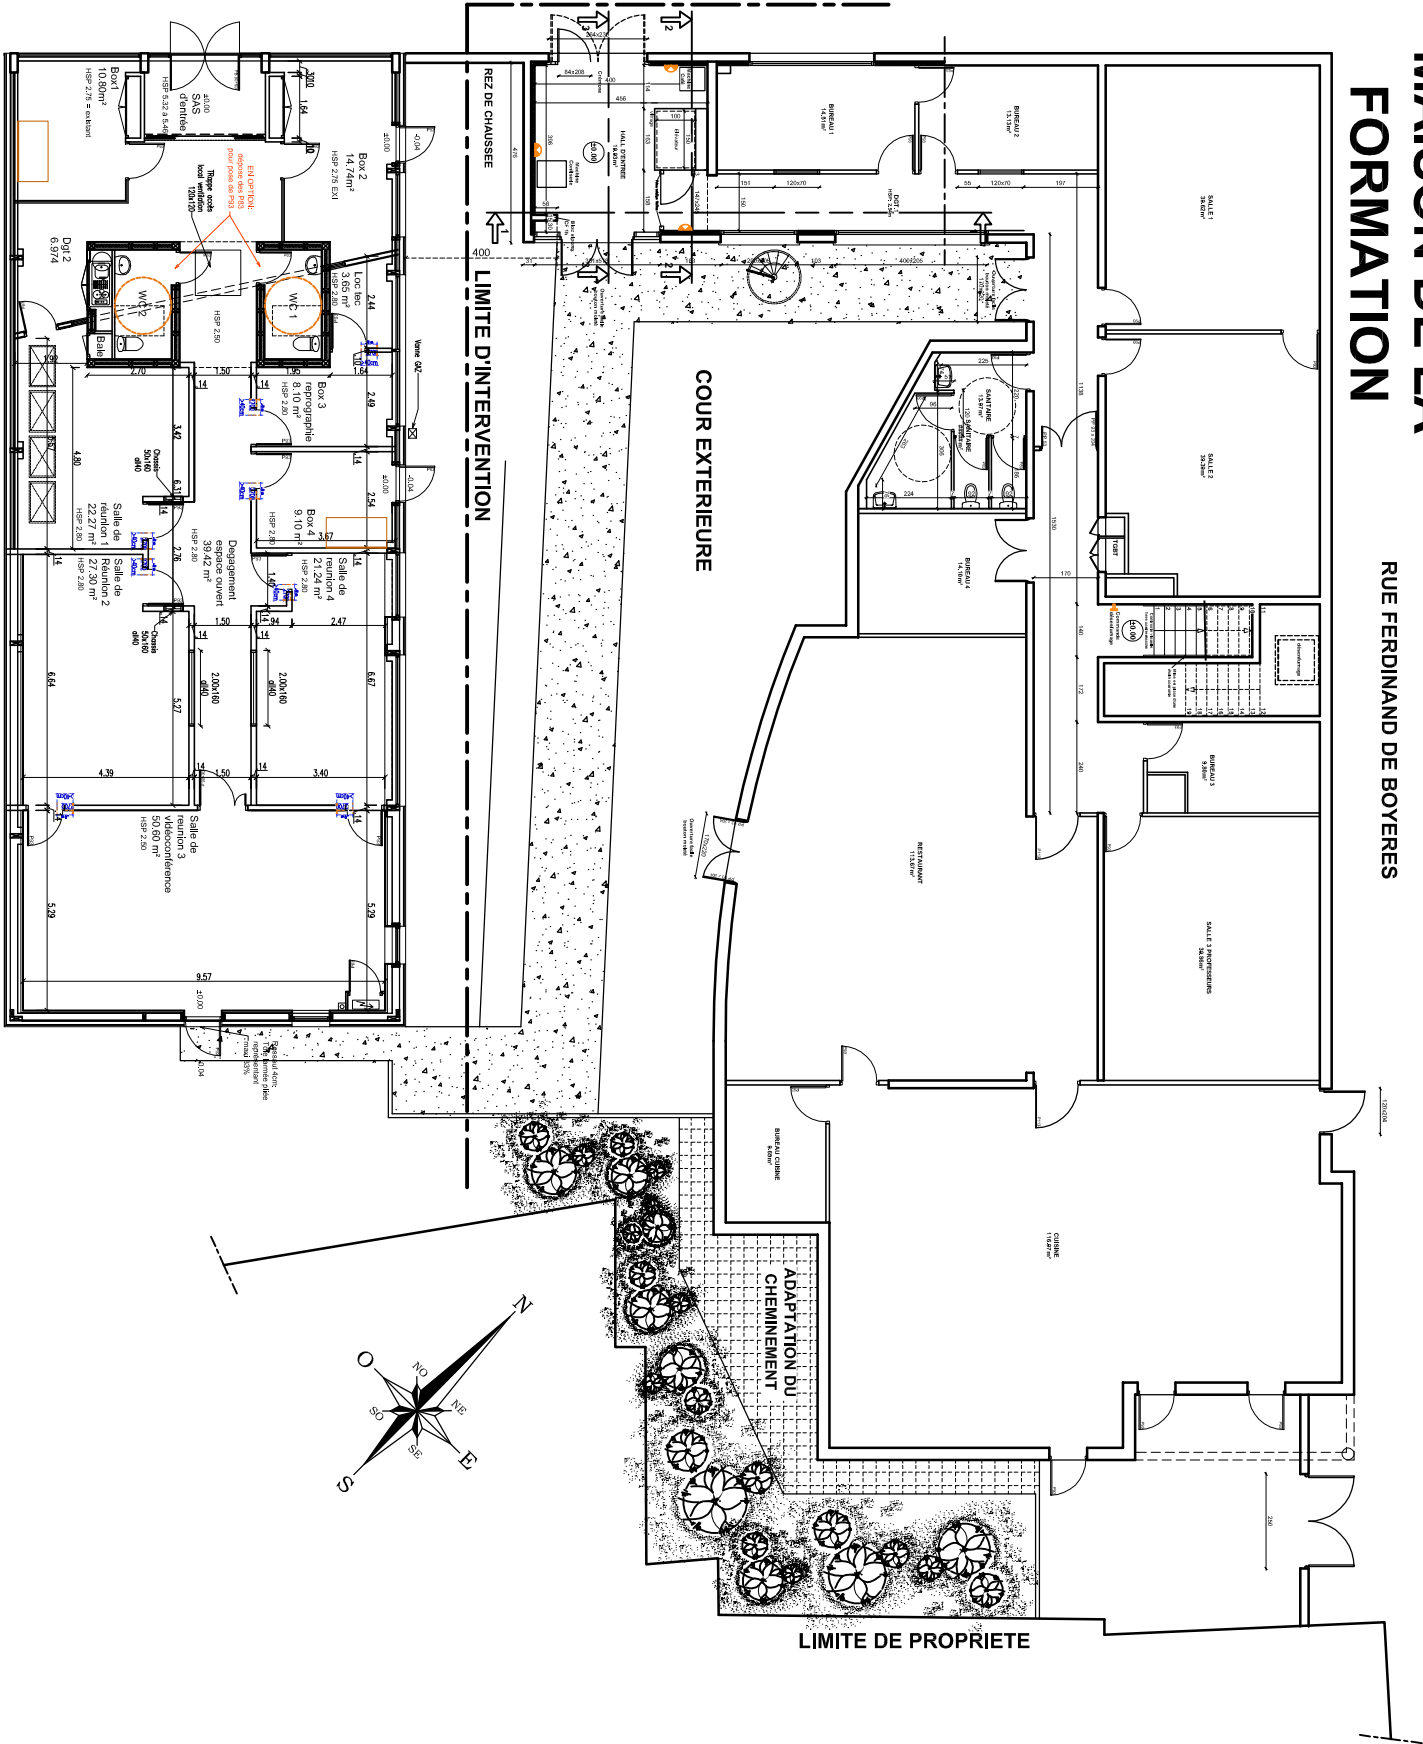

TELECENTRE



6, rue de la Comédie
61400 MORTAGNE AU PERCHE
Tel: 02-33-85-26-30 Fax: 02-33-85-26-31
mortagne@architriad.fr



MISE EN CONFORMETE DE LA MAISON
DE LA FORMATION
Rue Ferdinand de Boyères
61400 - MORTAGNE AU PERCHE
**Chambre de Commerce
et D'Industrie D'Alençon**
12 Place du Palais
61000 - ALENCON

PLAN D'ENSEMBLE
REZ DE CHAUSSEE
Aout 2015
Ech: 1/200e
DOE
5