

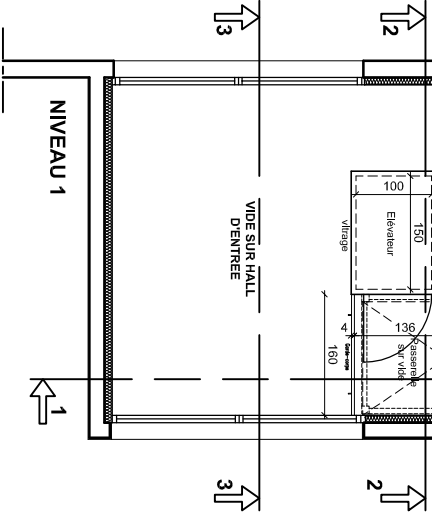


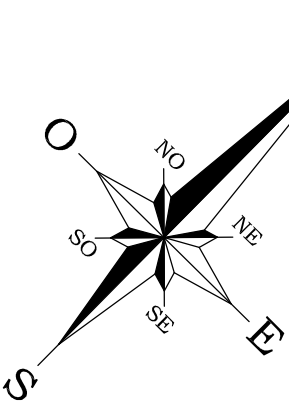

6, rue de la Comédie
61400 MORTAGNE AU PERCHE
Tel:02-33-85-26-30 Fax:02-33-85-26-31
mortagne@architriad.fr

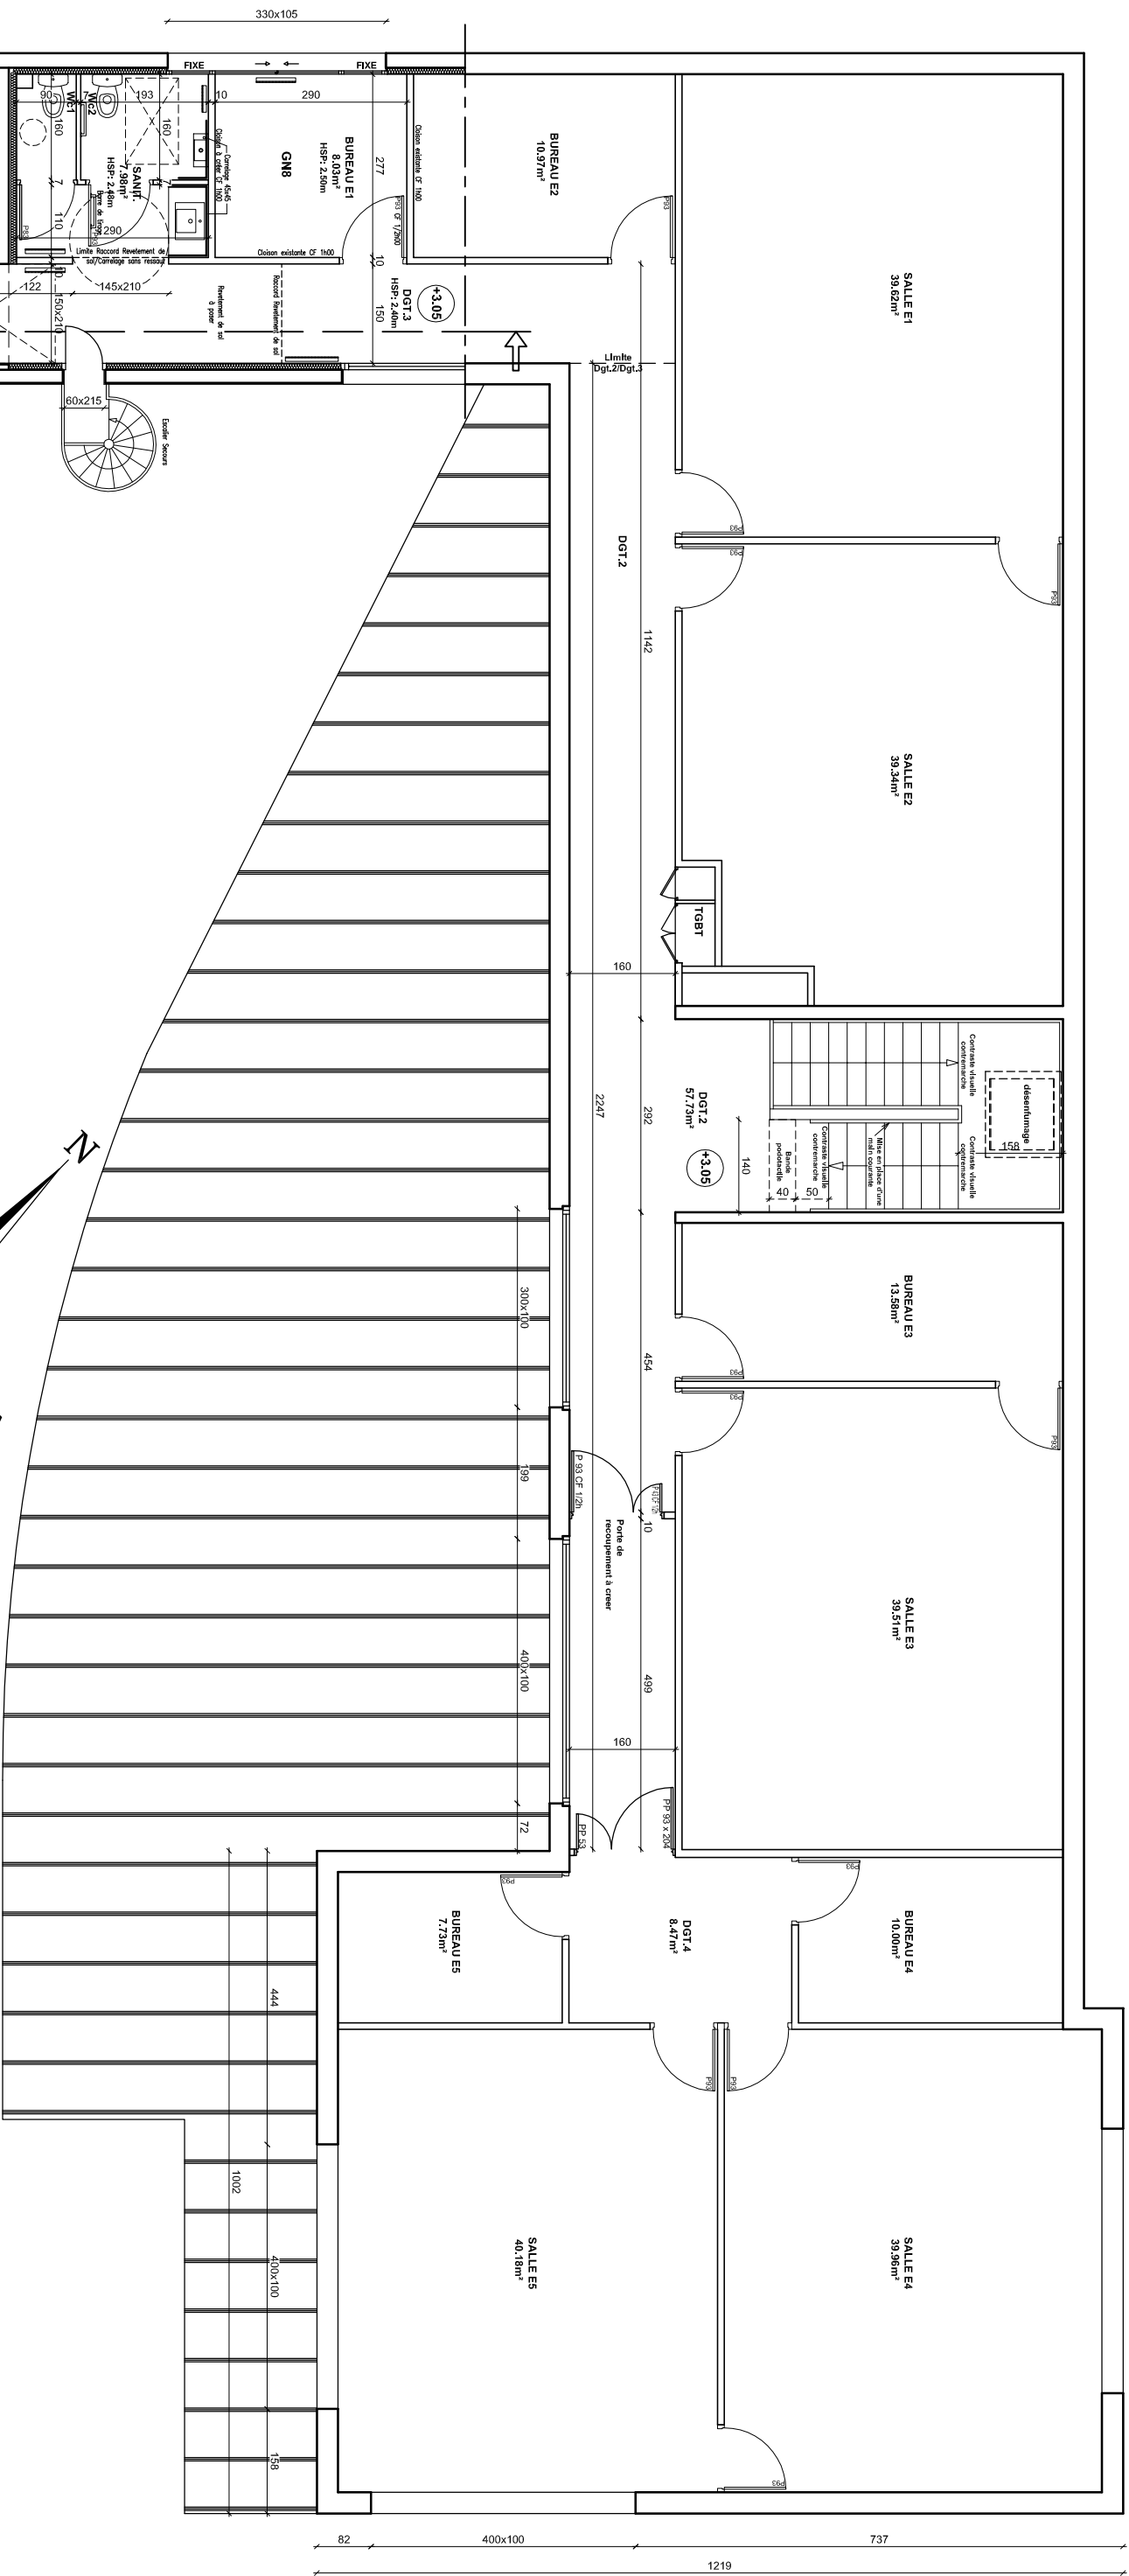

MISE EN CONFORMETE DE LA MAISON
DE LA FORMATION
Rue Ferdinand de Boyères
61400 - MORTAGNE AU PERCHE
**Chambre de Commerce
et D'Industrie D'Alençon**
12 Place du Palais
61000 - ALENCON

**PLAN D'ENSEMBLE
NIVEAU ETAGE**
DOE
Aout 2015
Ech.: 1/100e
5.01