



Agencement 03

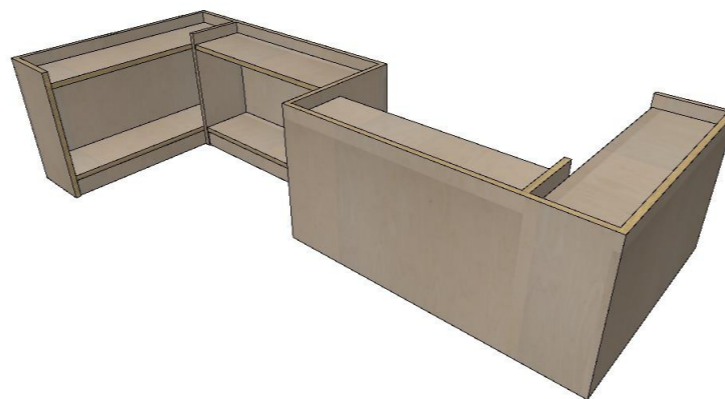


Agencement 04





Agencement 02

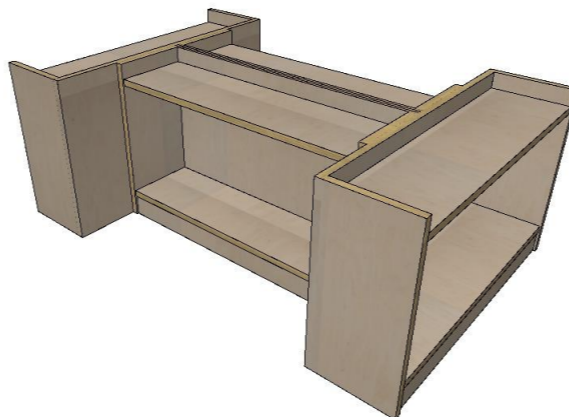

Agencement 05

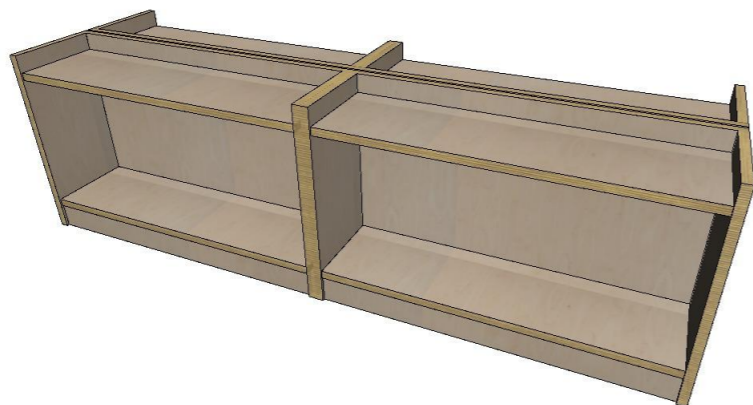

Agencement 01

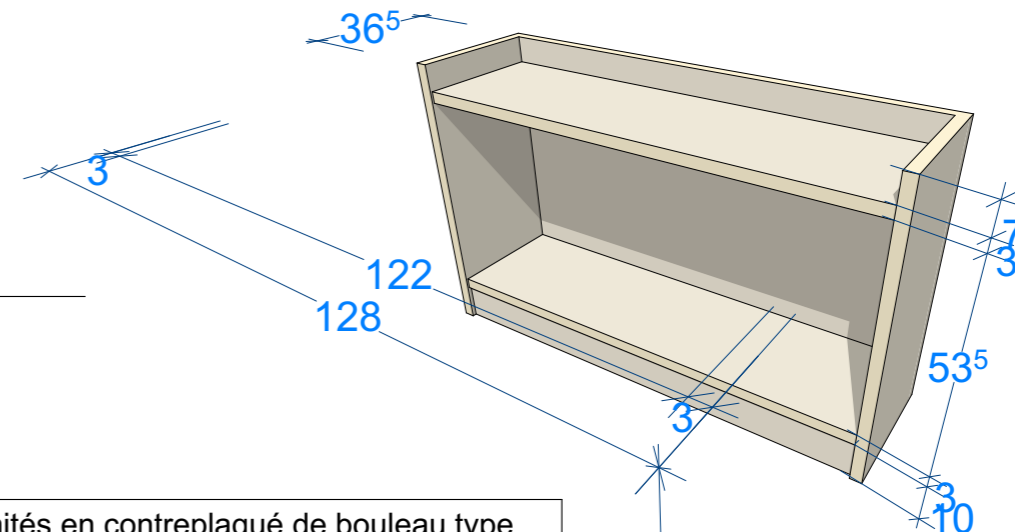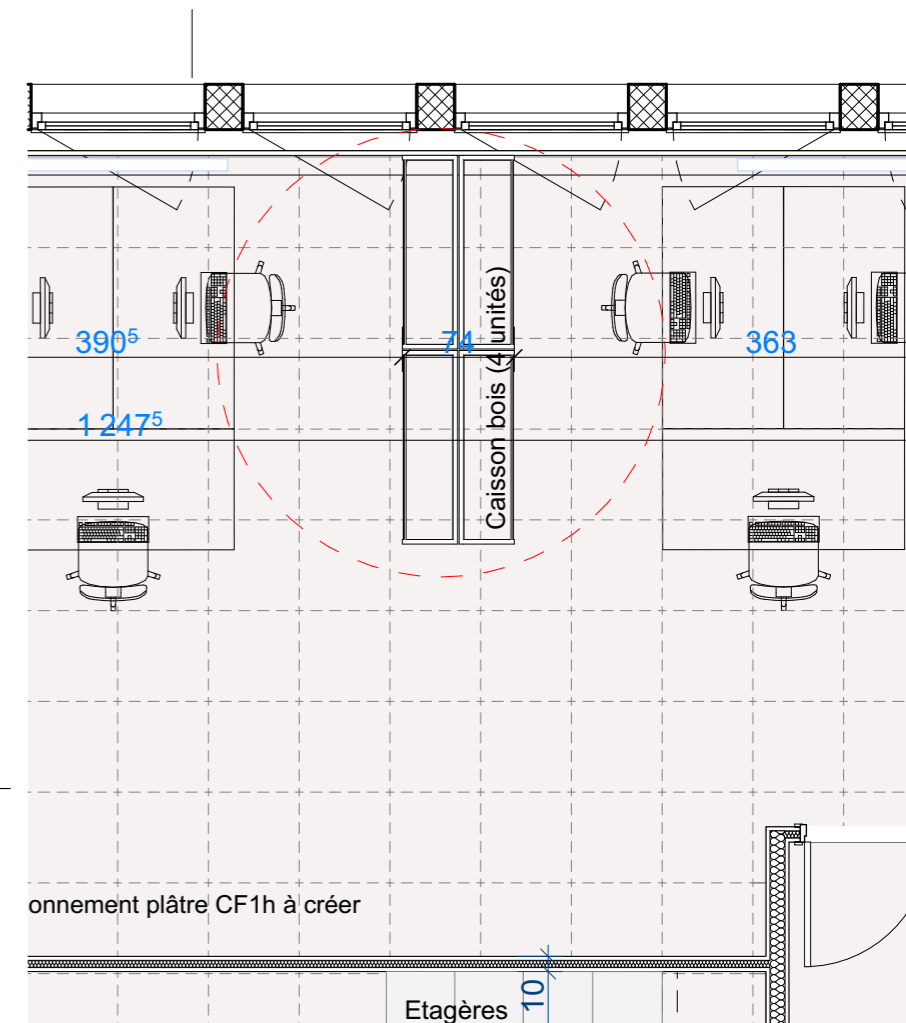

Caisson 4 unités en contreplaqué de bouleau type WISA®-Birch Premium de chez UPM Plywood ou équivalent.
- CP - Epaisseur 30mm
- Assemblages invisibles par tenon / mortaise
- Finition vernis incolore

Ouvrage : CPAM des Flandres 6 rue des Nieulles, 59280 ARMENTIERES		Maître d'ouvrage: CPAM des Flandres		Maître d'oeuvre TiM architecture 26 rue Faidherbe, 59200 Tourcoing		
N° de plan: T107_PRO	Titre: 07_Mobilier BO	Echelle : 1:50, 1:1666,67, 1:3250	Format : A3	N° de projet : T107	Dessinateur: Gourguechon / Guillaudeau	Etat du projet : Etudes
				Date :		
\nastim\TIM06_TRAVAIL\T107_CPAM_Armentieres\T107_4_Travail\T107_05_PRO\00_MNIT107_PRO_260211.pln						